


Kuckuck

3979
30/Kuckuck
17

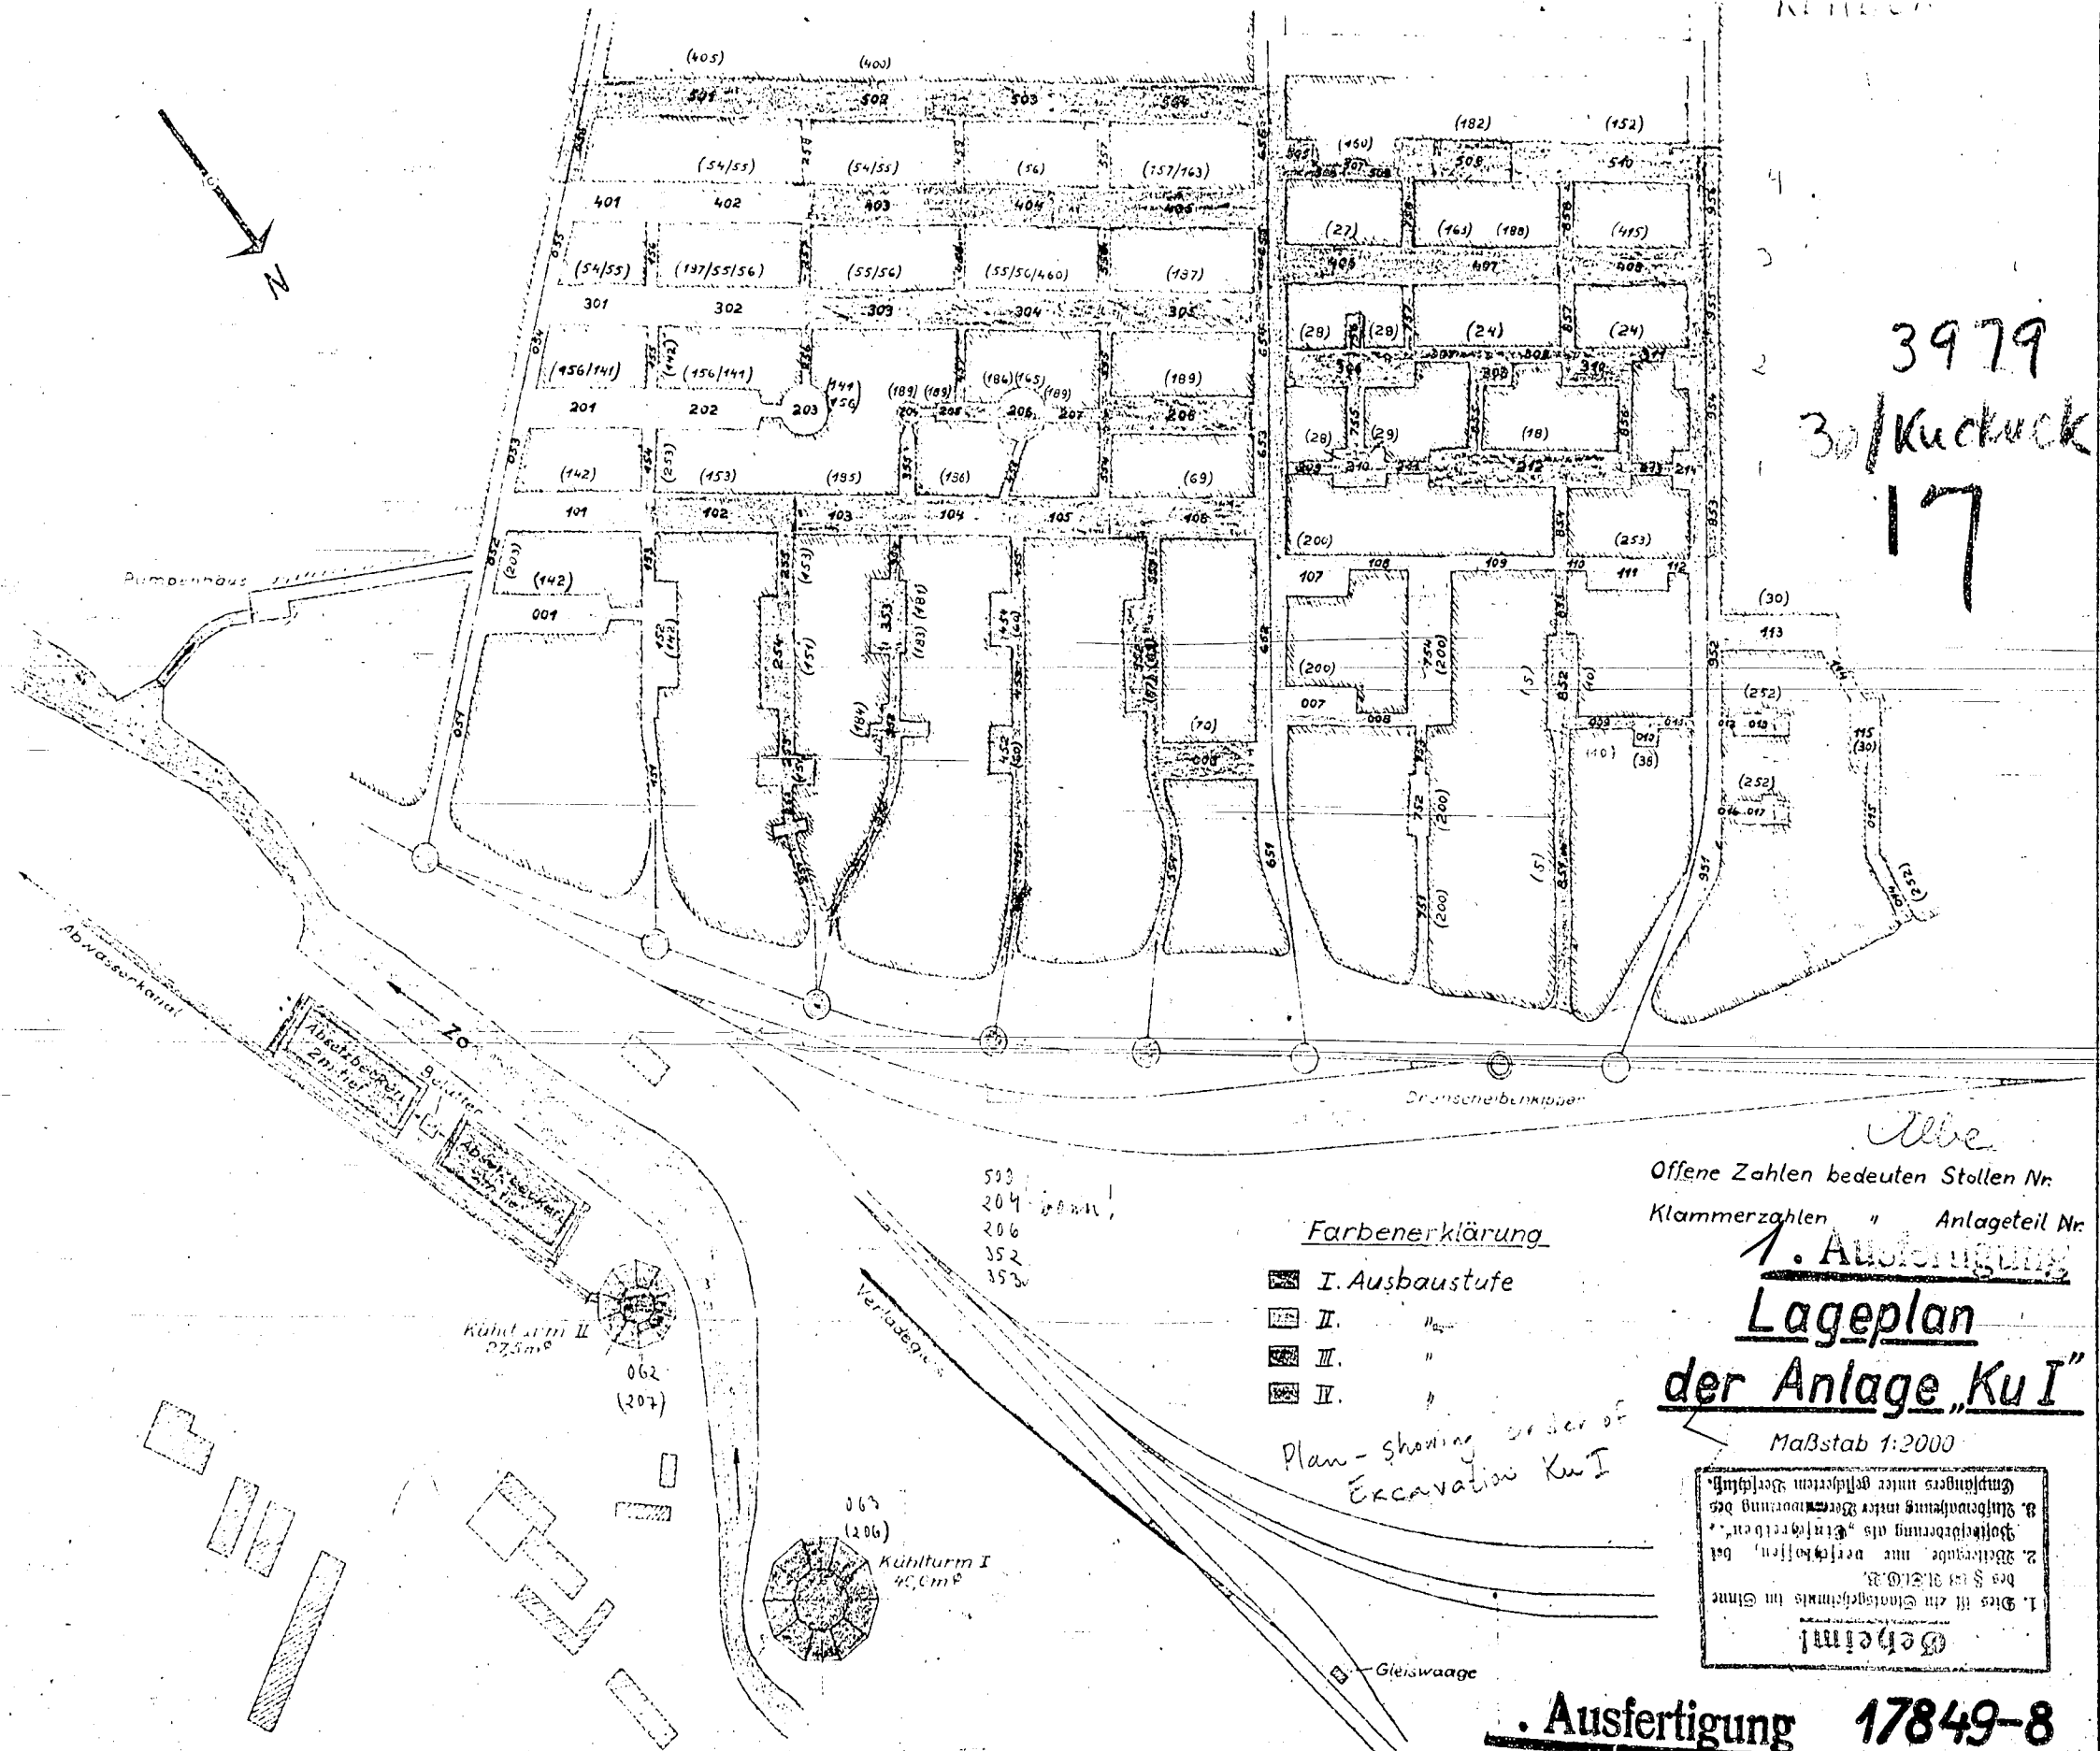

Offene Zahlen bedeuten Stollen Nr.
 Klammerzahlen " Anlageteil Nr.
 1. Ausfertigung

Lageplan der Anlage "Ku I"

Maßstab 1:2000

1. Dies ist ein Einheitsplan im Sinne des § 10 St. O. B.
 2. Abfertigung nur vertikal, bei
 3. Aufzeichnung unter Verantwortung des
 Empfängers unter geführtem Verzeichnis.

Farbenerklärung

- I. Ausbaustufe
- II. " "
- III. " "
- IV. " "

Plan - showing order of
 Excavation Ku I

500
 204
 206
 352
 353

Kühlturm II
 27,5m²

062
 (207)

Kühlturm I
 40,0m²

063
 (206)

Gleiswaage

. Ausfertigung 17849-8

3.1.45 Ru.