



Schnitt A-B

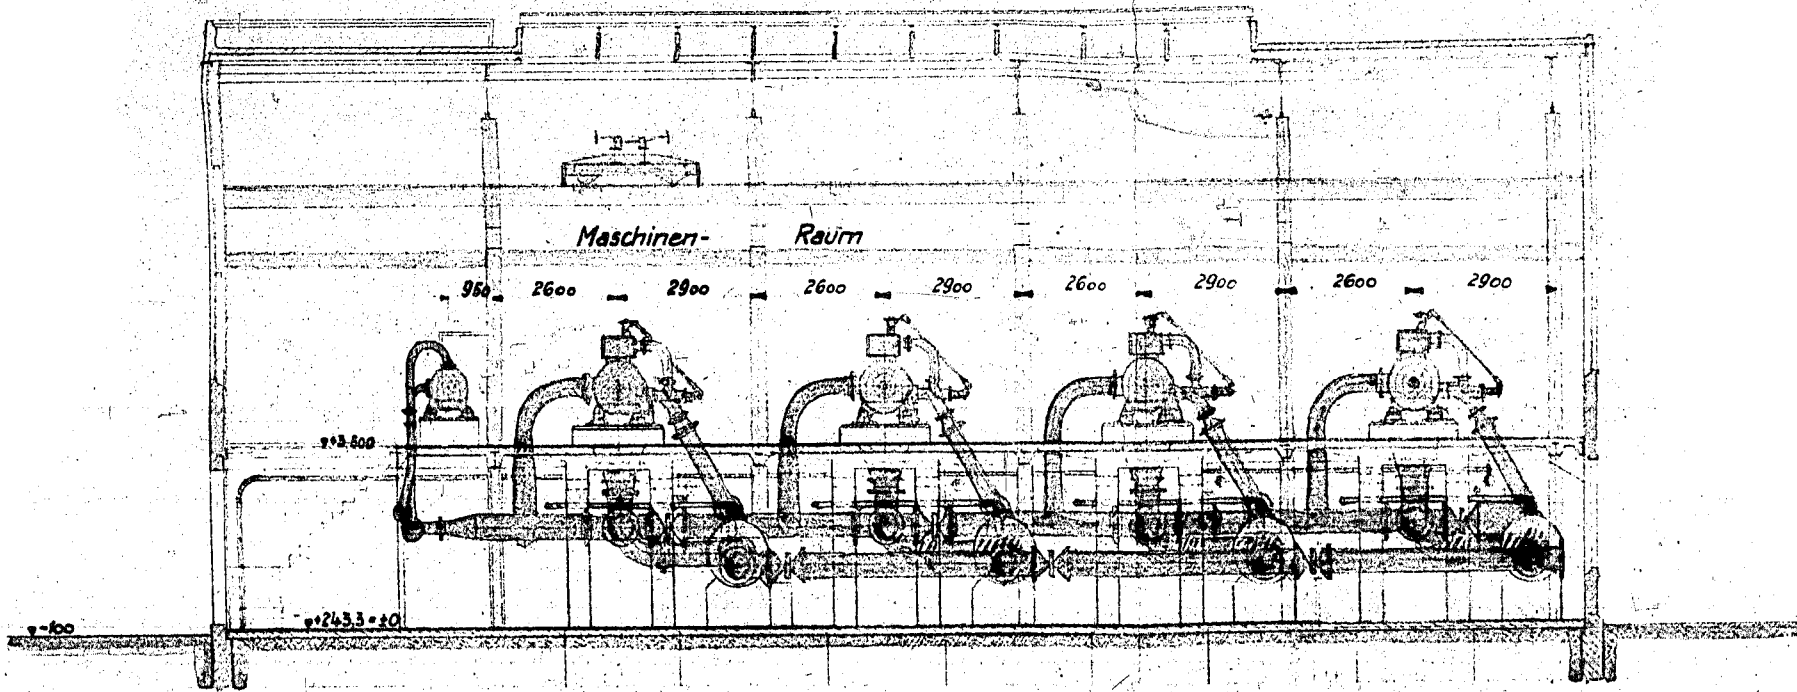


Schnitt C-D


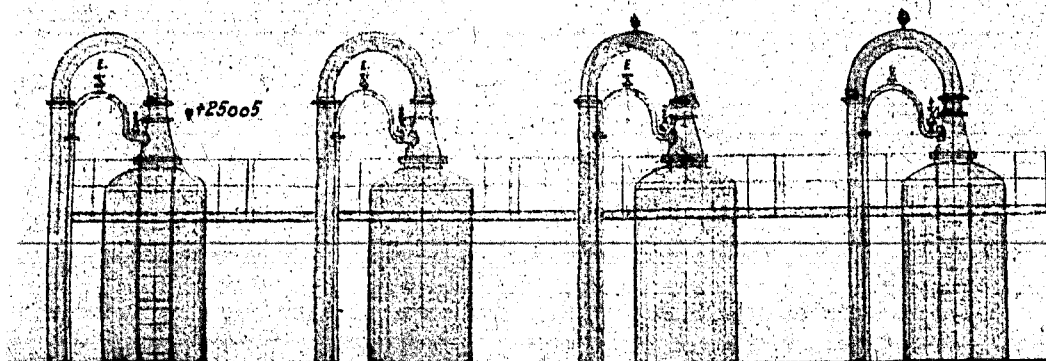



A

Schnitt E-F

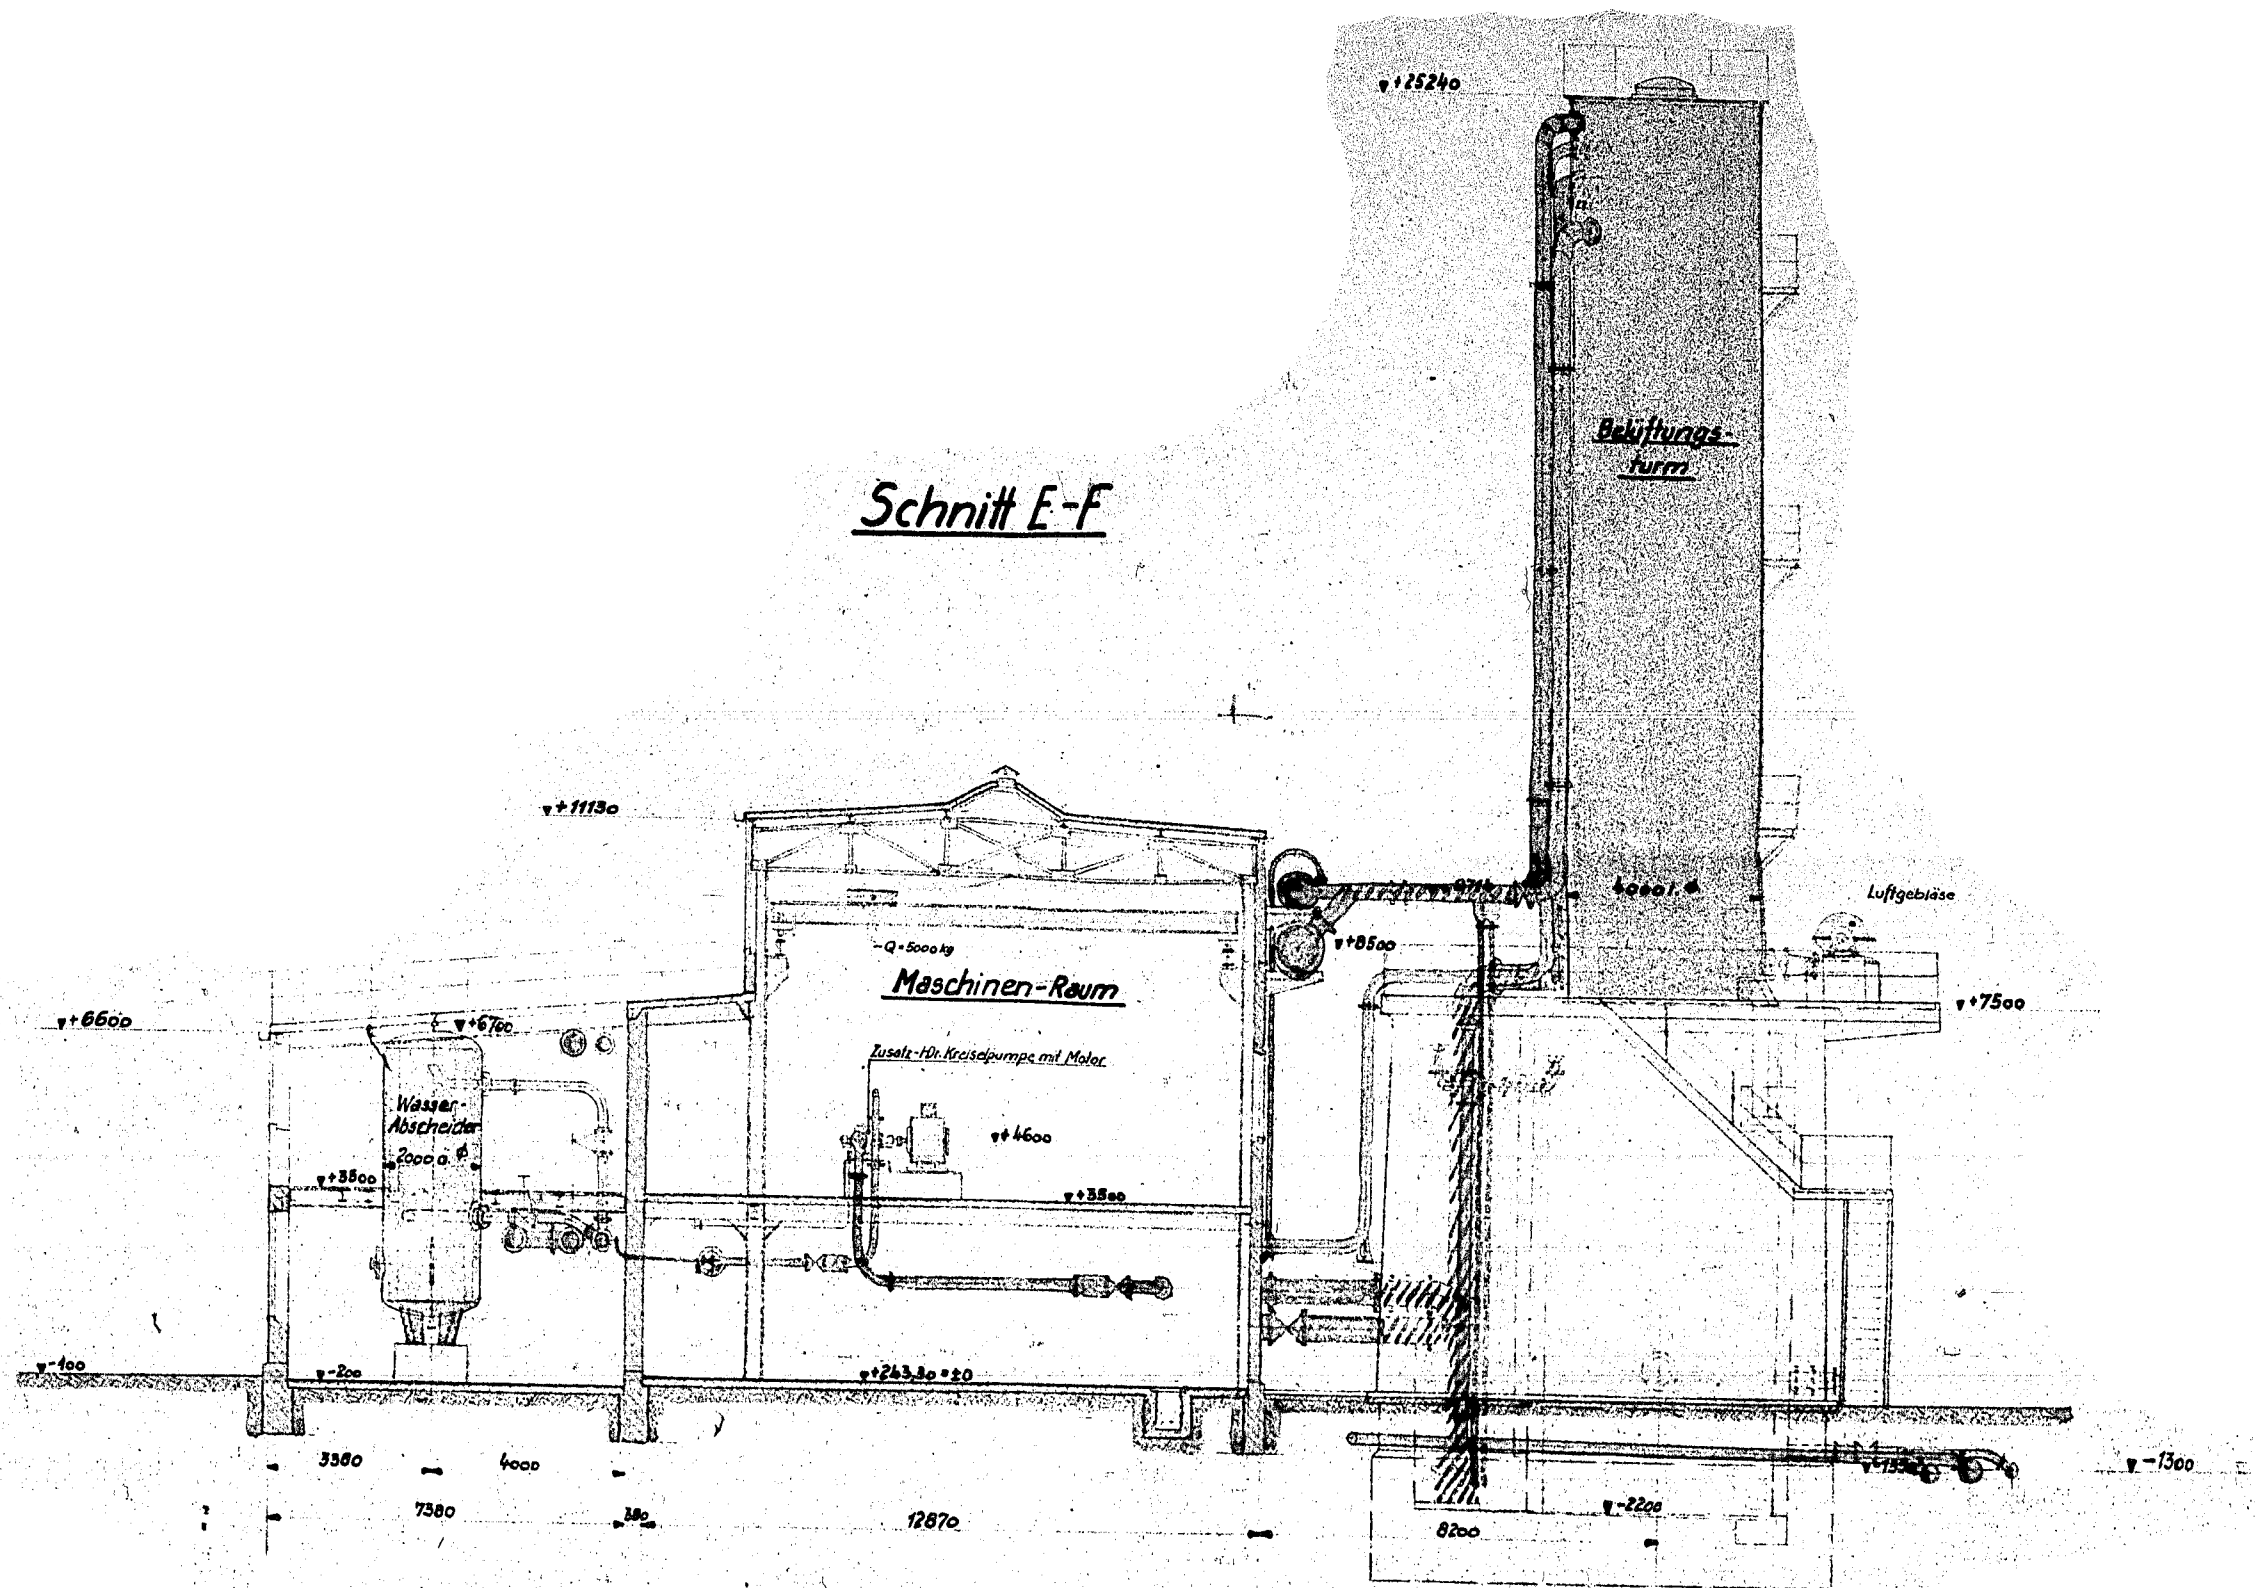


Schnitt G-H

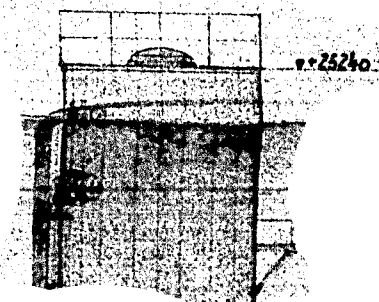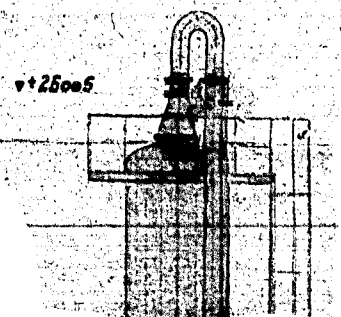

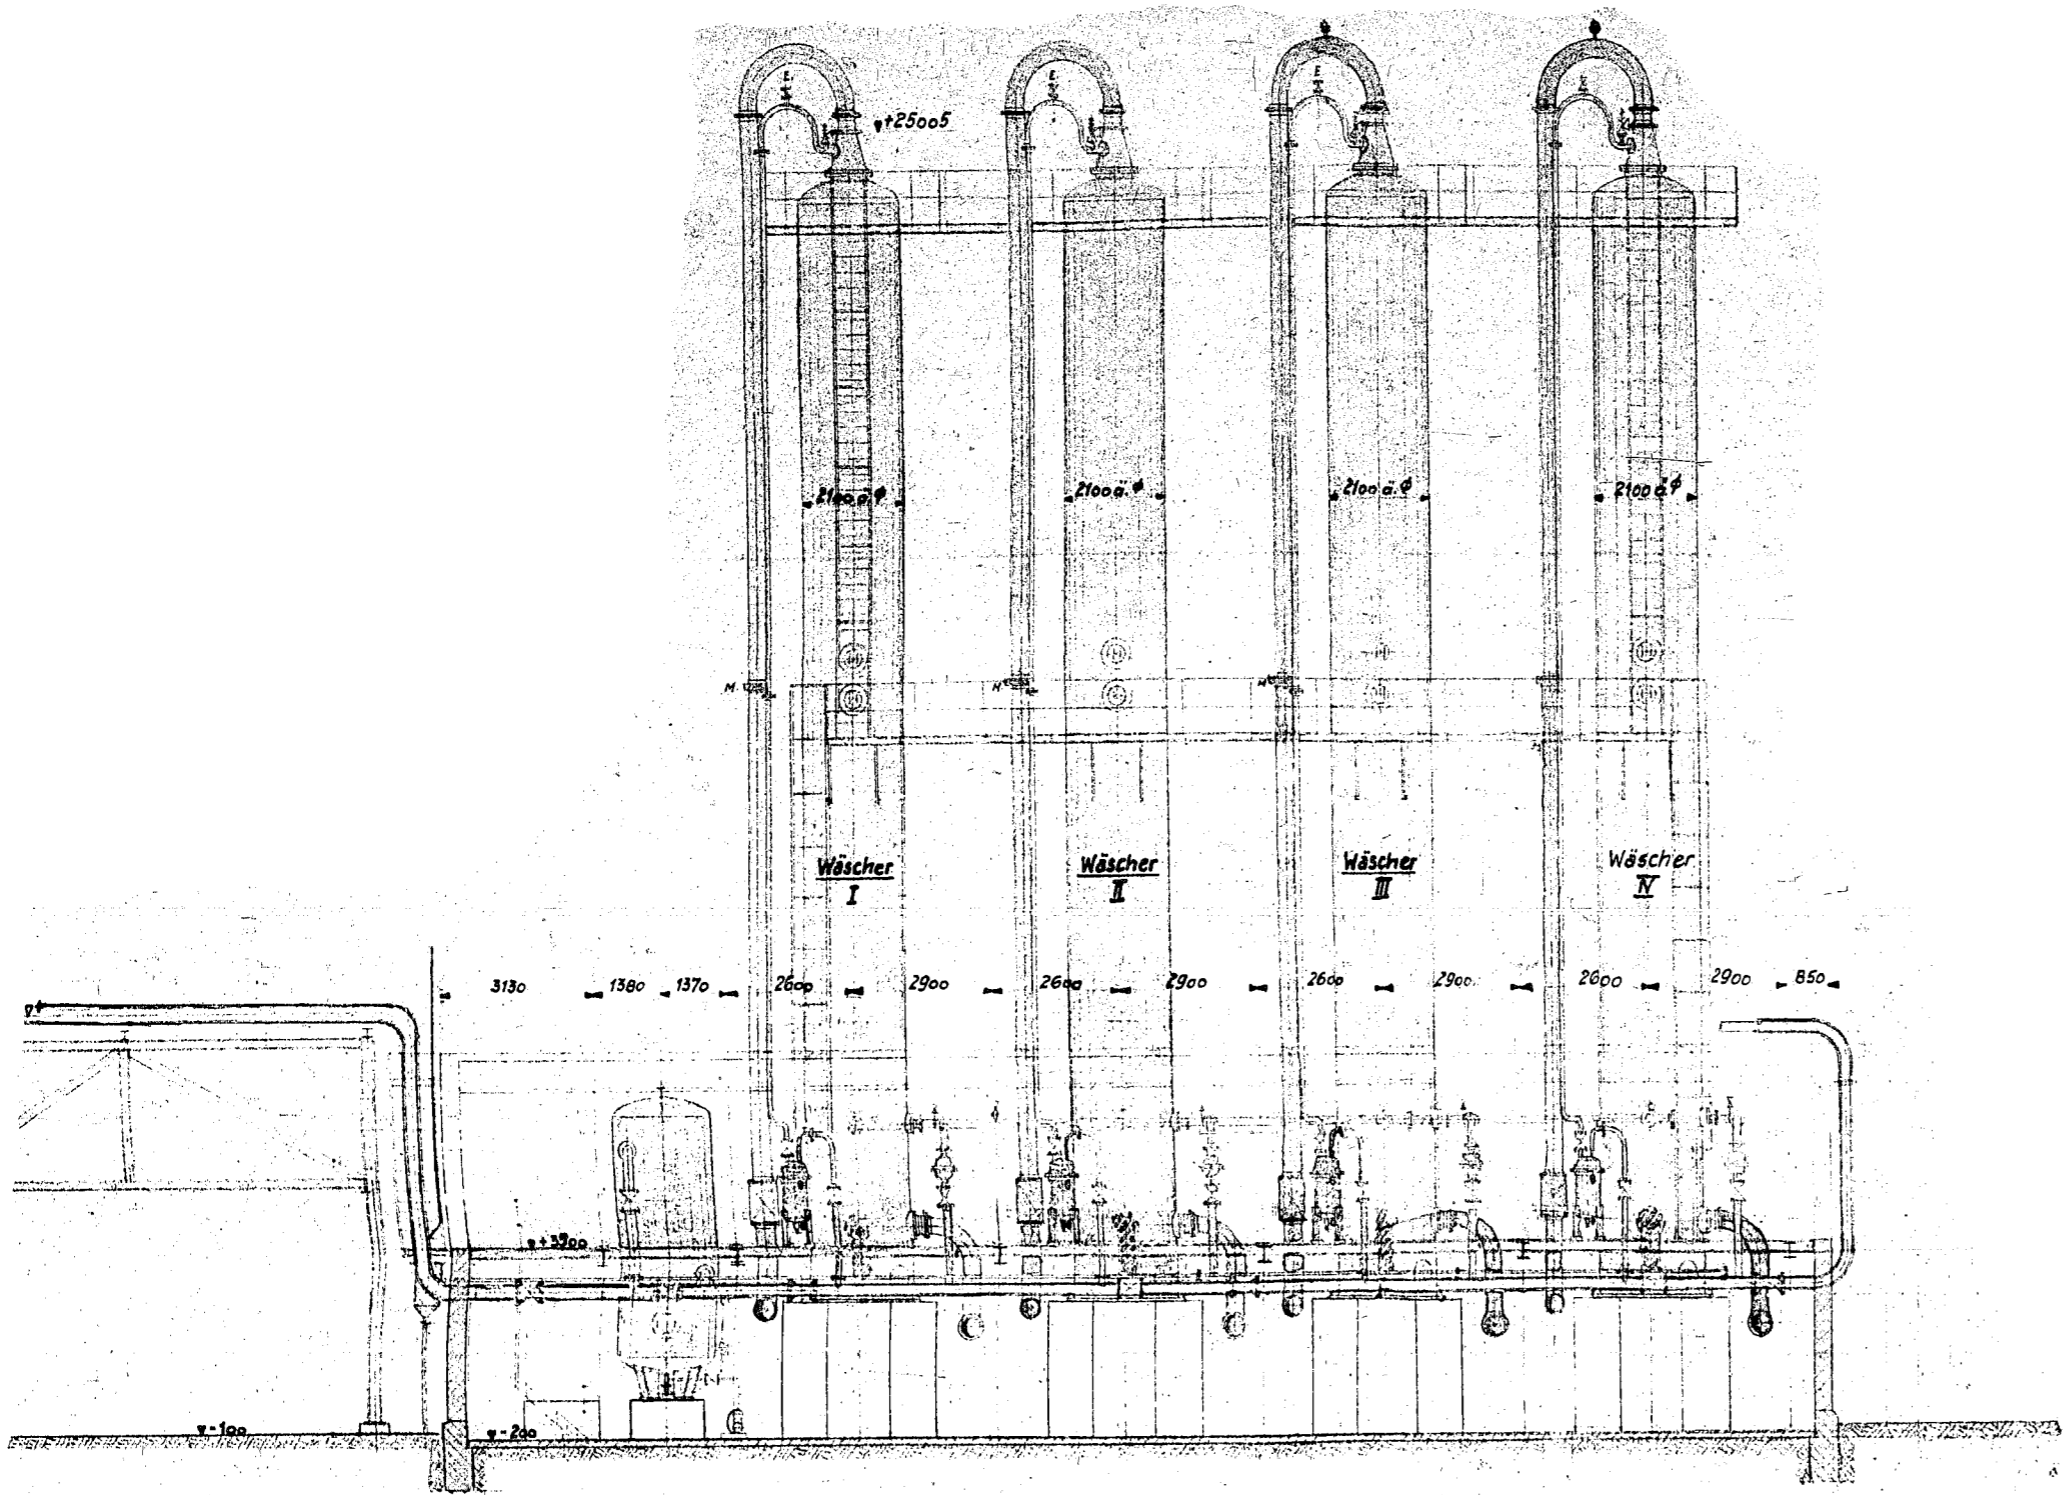

28730

20

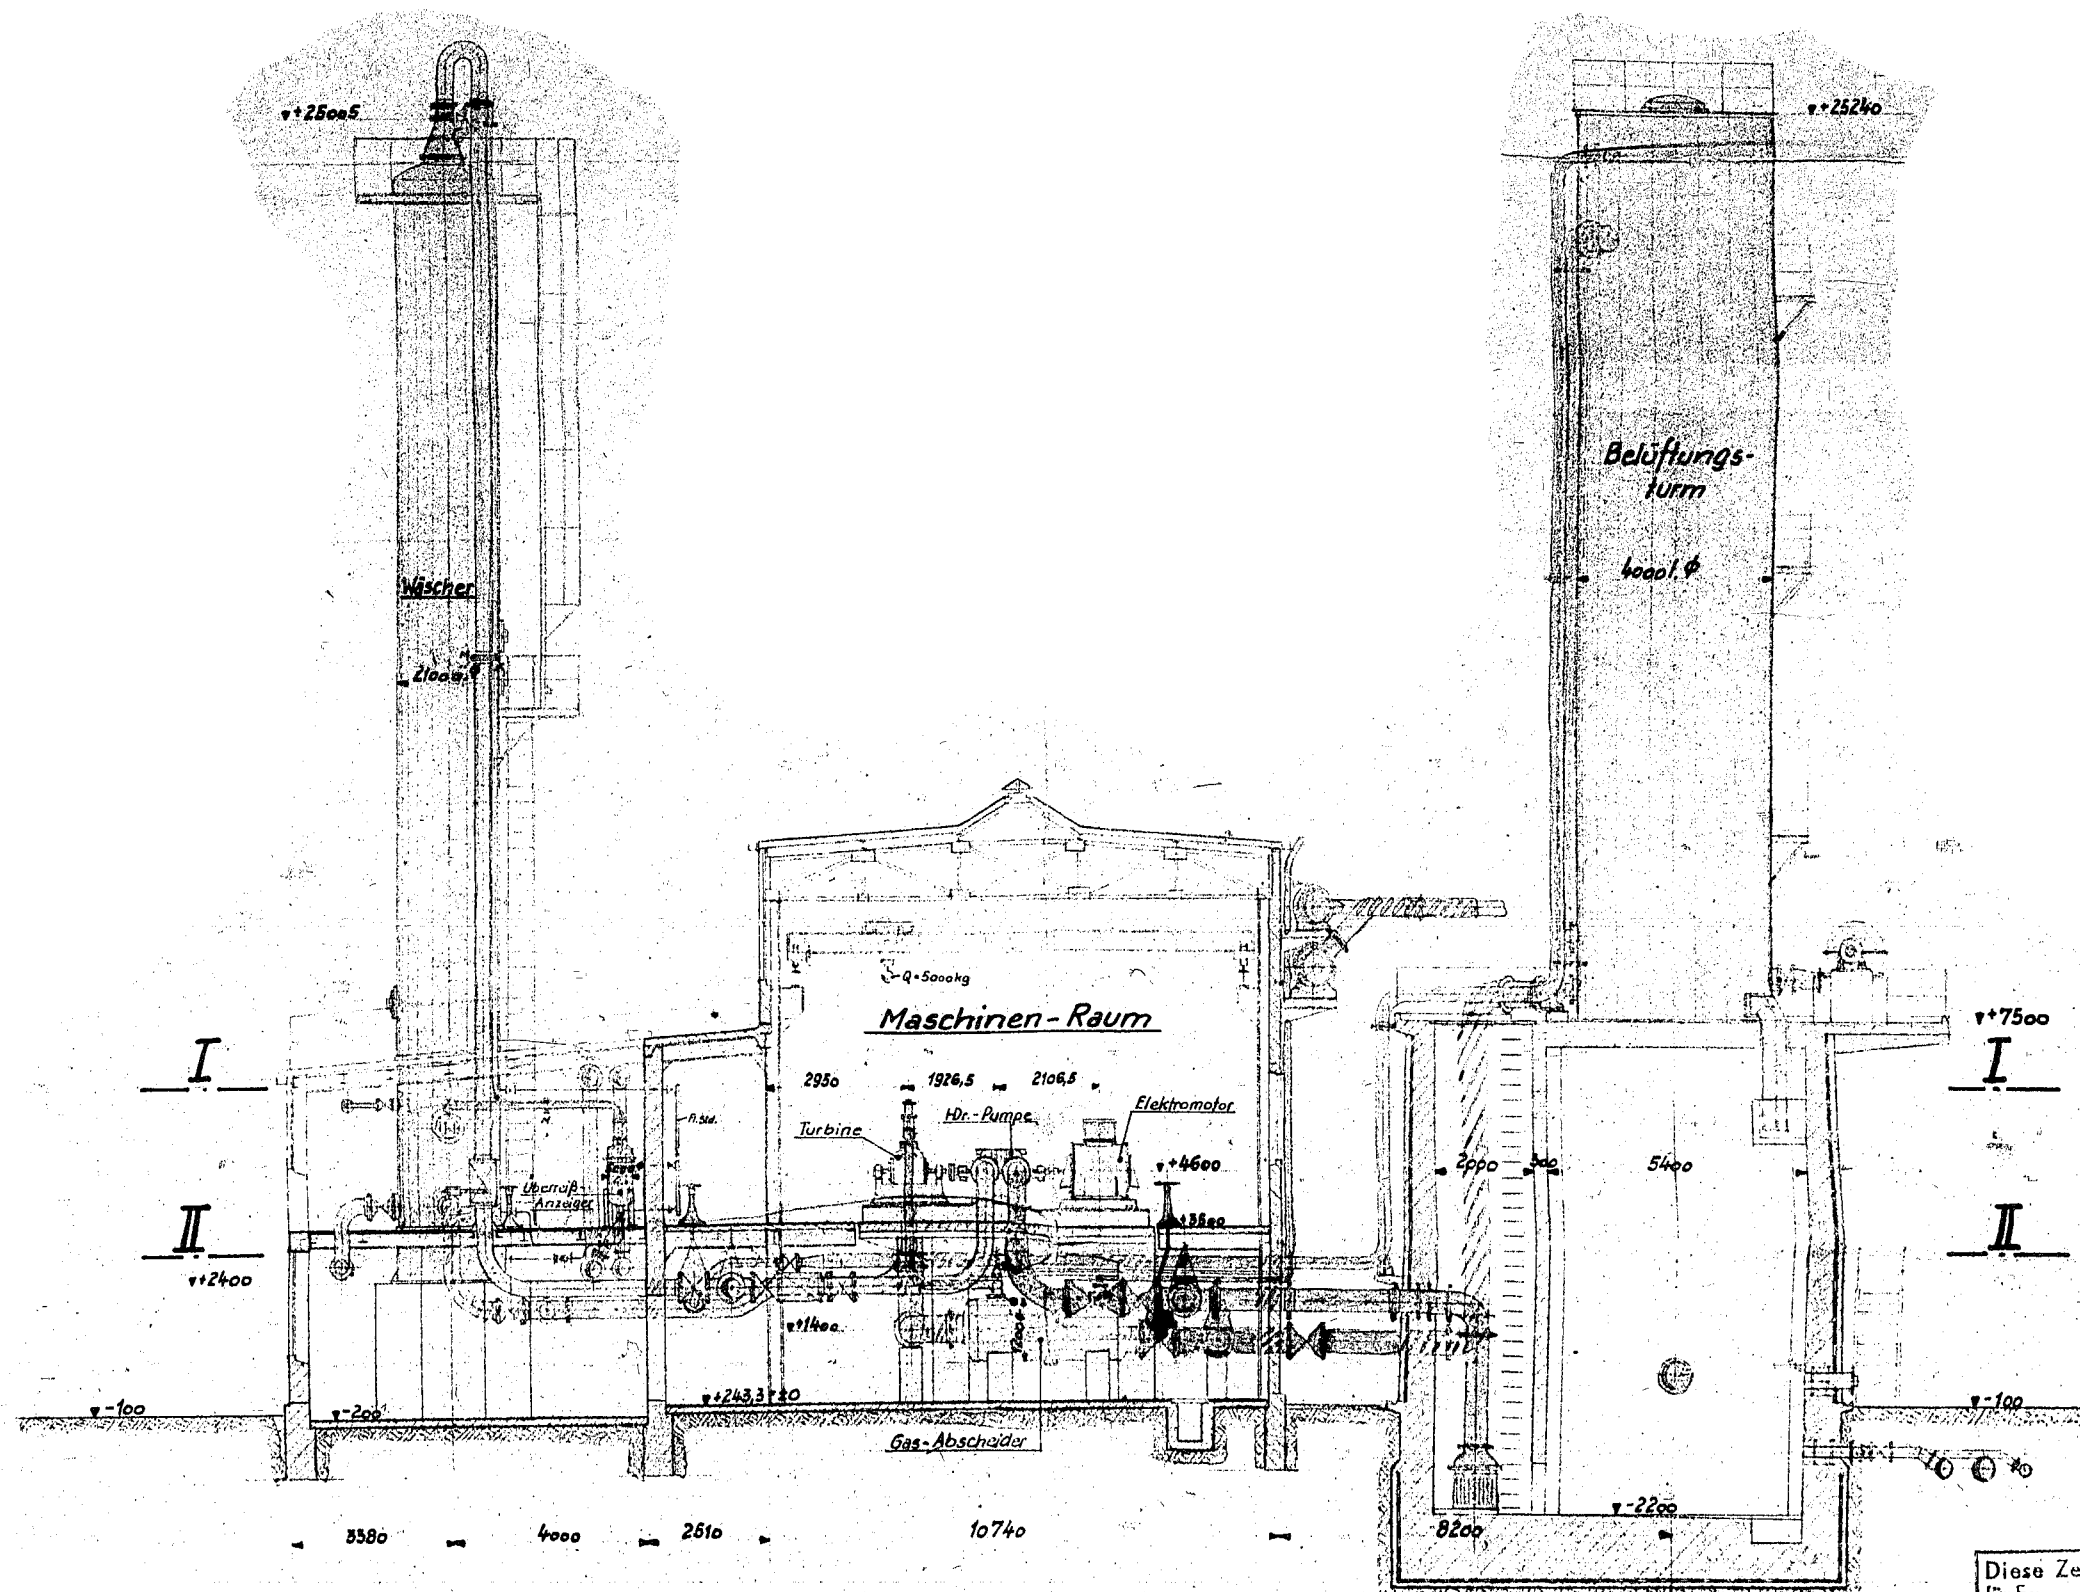

LURGI-Böhlen  
 Hg. 7. Juli 1942  
 30/4  
 Bag 4182 Item 23

Diese Zeichnung ist nur bestimmt für Fa.  
 Zeichnung zum Brief vom 1  
 Sie darf weder kopiert, noch unbeeiligtigen Dritten, insbesondere Konkurrenzfirmen mitgeteilt werden.  
 (SB 1, 17, 18 Umlauf, Wettbew. Ges. v. 7. Juni 1909, 89 1 Abs. 3, 16, 30-38 Lit. Urh. Schutzges. v. 19. Juni 1901 u. a.)  
**LURGI**  
 Gesellschaft für Wärmetechnik m. b. H.  
 Frankfurt a. Main

Hierzu Grundrisse Zchn. 201038

**Bx 47**  
 Das Urheberrecht an dieser Zeichnung und sämtlichen Beilagen verbleibt uns. Sie sind dem Empfänger nur zum persönlichen Gebrauch anvertraut, ohne unsere schriftliche Genehmigung dürfen sie nicht kopiert oder vervielfältigt, auch nicht dritten Personen, insbesondere Wettbewerbern, mitgeteilt oder zugänglich gemacht werden. Widerrechtliche Benutzung durch den Empfänger oder Dritte hat zivil- und strafrechtliche Folgen. Die Zeichnungen und sämtliche Beilagen sind uns im Falle der Nichtbestellung sofort zurückzugeben.  
 Lurgi Gesellschaft für Wärmetechnik m. b. H.  
 Frankfurt am Main

1942 Gezeichnet	Datum 7. Juli	Name Beckhaus	SG 10	LURGI Gesellschaft für Wärmetechnik m. b. H. Frankfurt a. Main
Geprüft				
Normgepr.				
Maßstab: 1:100	Druckwasserwäsche		201039	Duplicate
	Schnitte		Erteilt für	D