


A

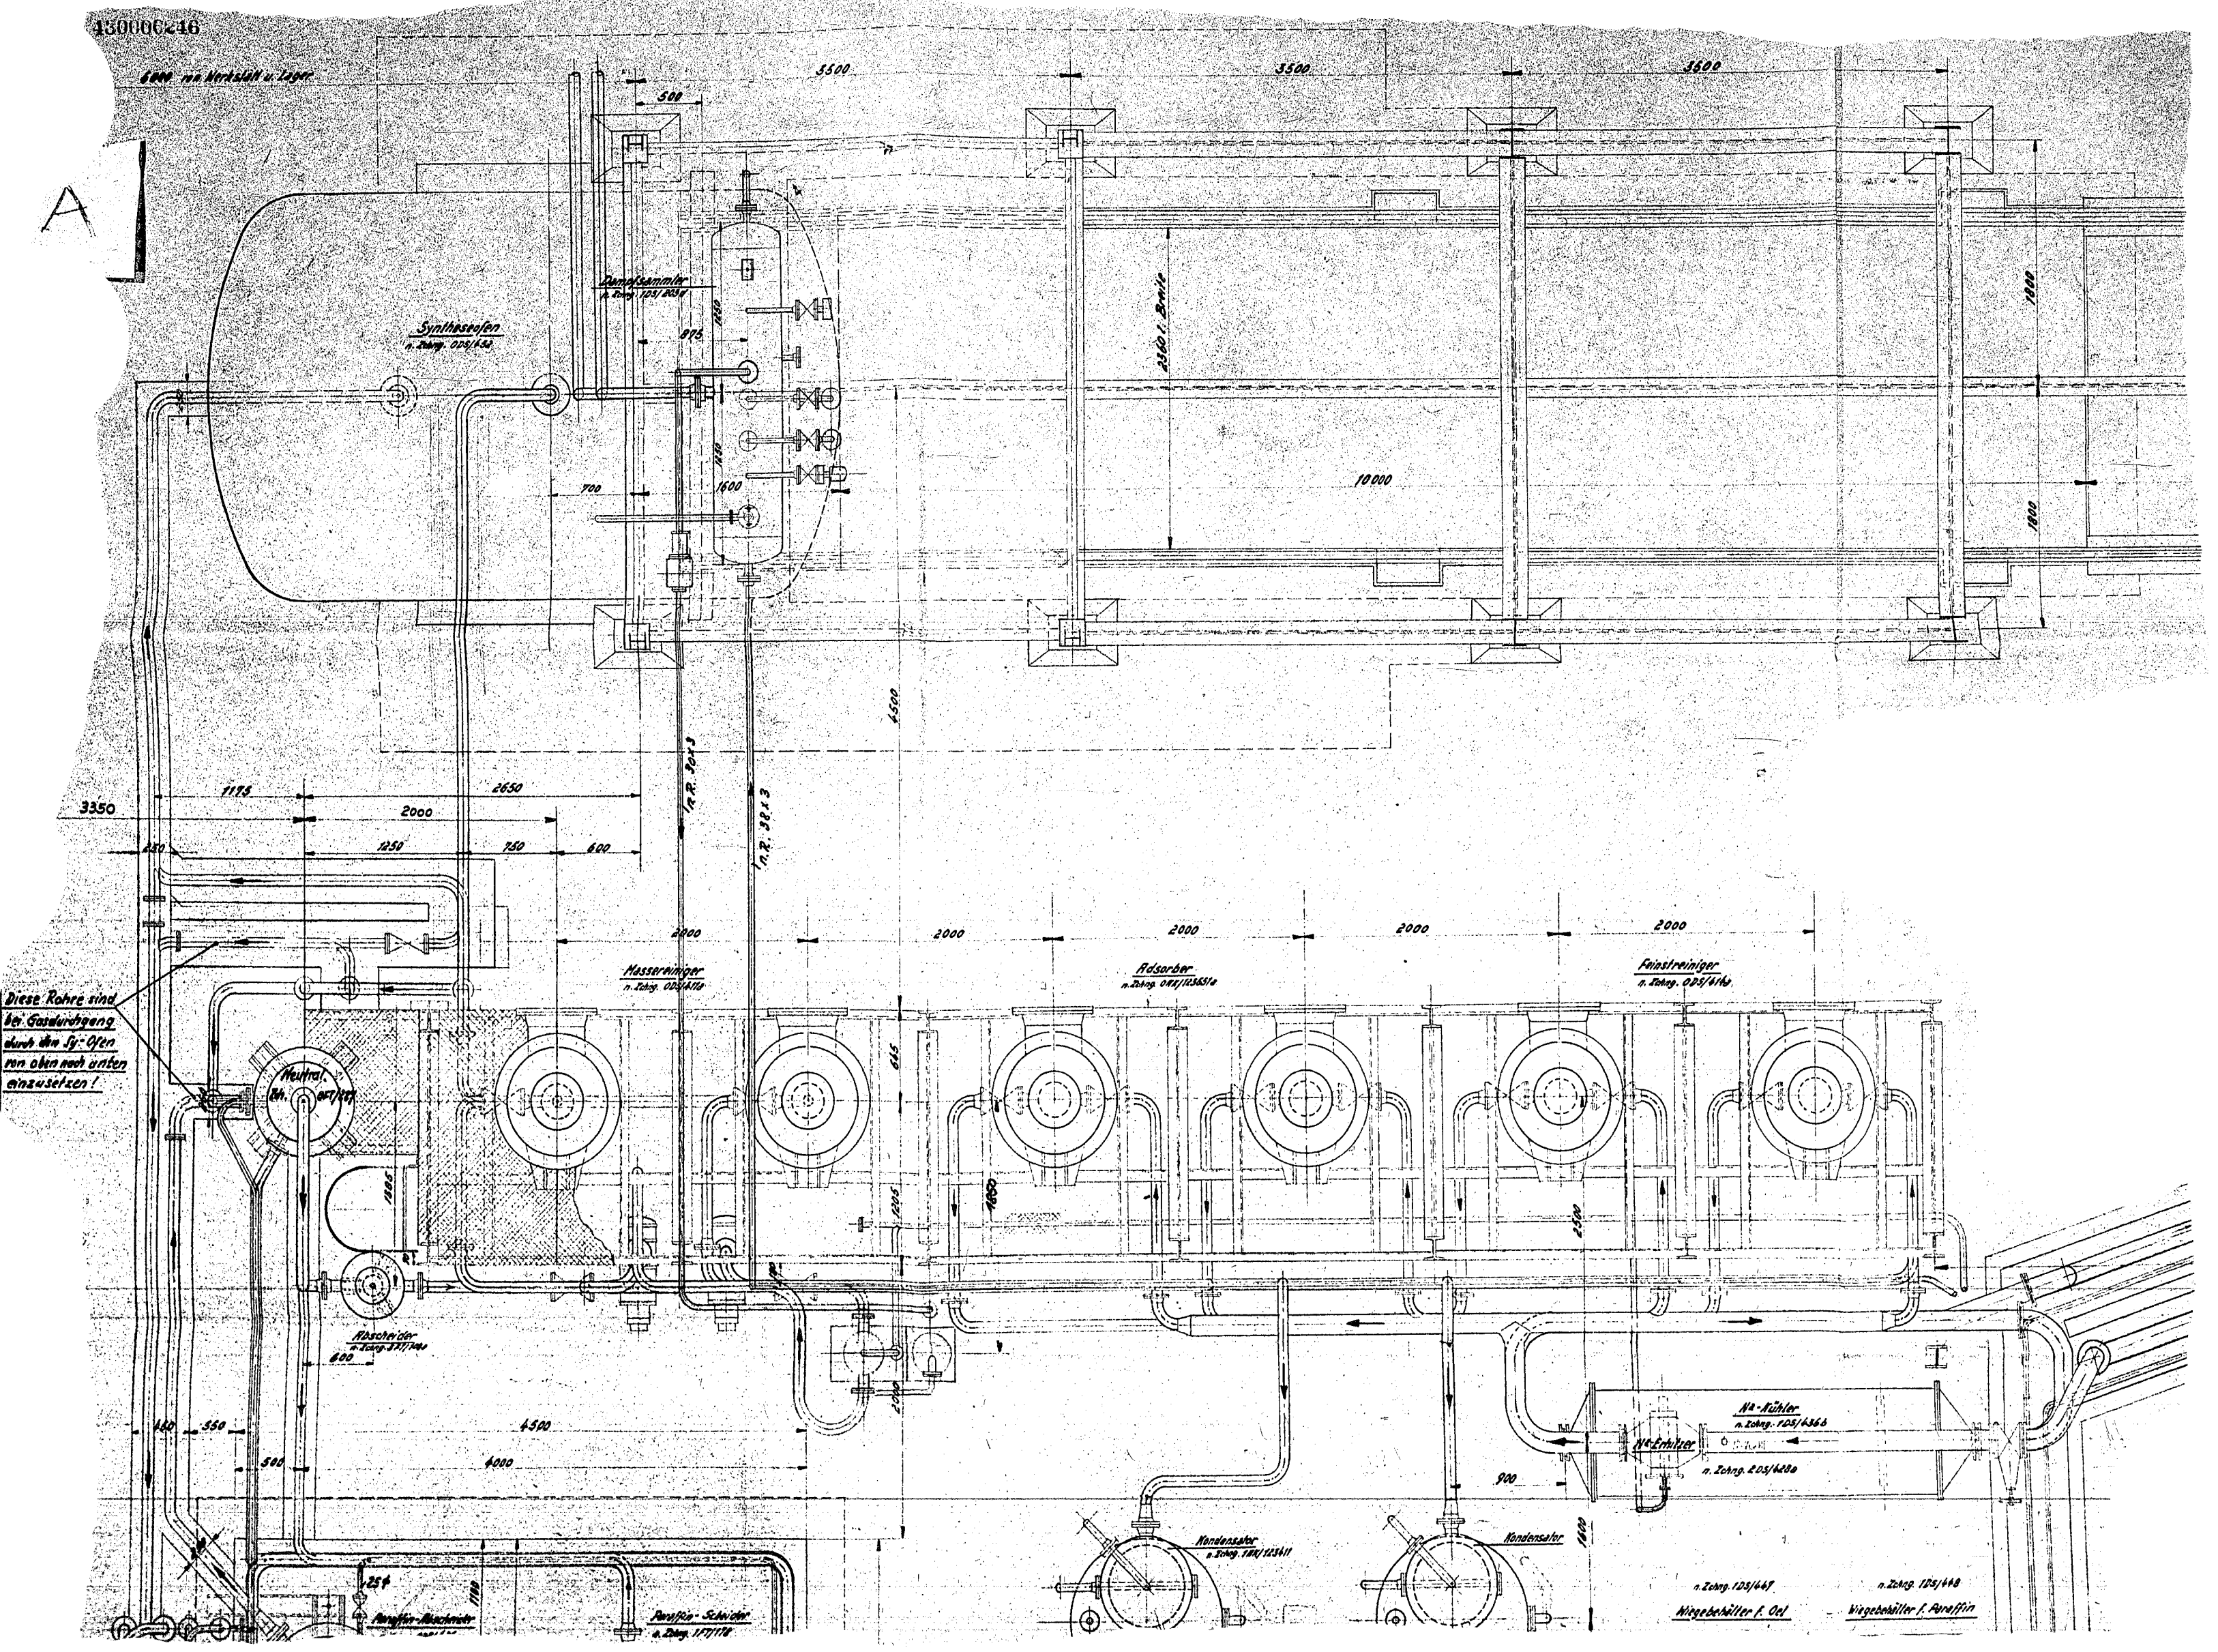

Diese Röhre sind bei Gasdurchgang durch die St.-Öfen von oben nach unten einzusetzen!

Synthesenofen  
n. Zeich. 025/145

Dampfsammler  
n. Zeich. 125/145

Wasserrührer  
n. Zeich. 025/145

Adsorber  
n. Zeich. 025/145/146

Feinstreiniger  
n. Zeich. 025/146

Neutral-  
n. Zeich. 025/145

Rührer  
n. Zeich. 177/144  
600

Ansauger-Mischrohr  
n. Zeich. 177/144

Puffen-Schwächer  
n. Zeich. 177/144

Kondensator  
n. Zeich. 177/144/145


Kondensator  
n. Zeich. 177/144/145

Nä-Rührer  
n. Zeich. 125/145/146

Nä-Rührer  
n. Zeich. 205/145/146


n. Zeich. 125/145  
Wiegebehälter f. Öl



n. Zeich. 125/146  
Wiegebehälter f. Paraffin

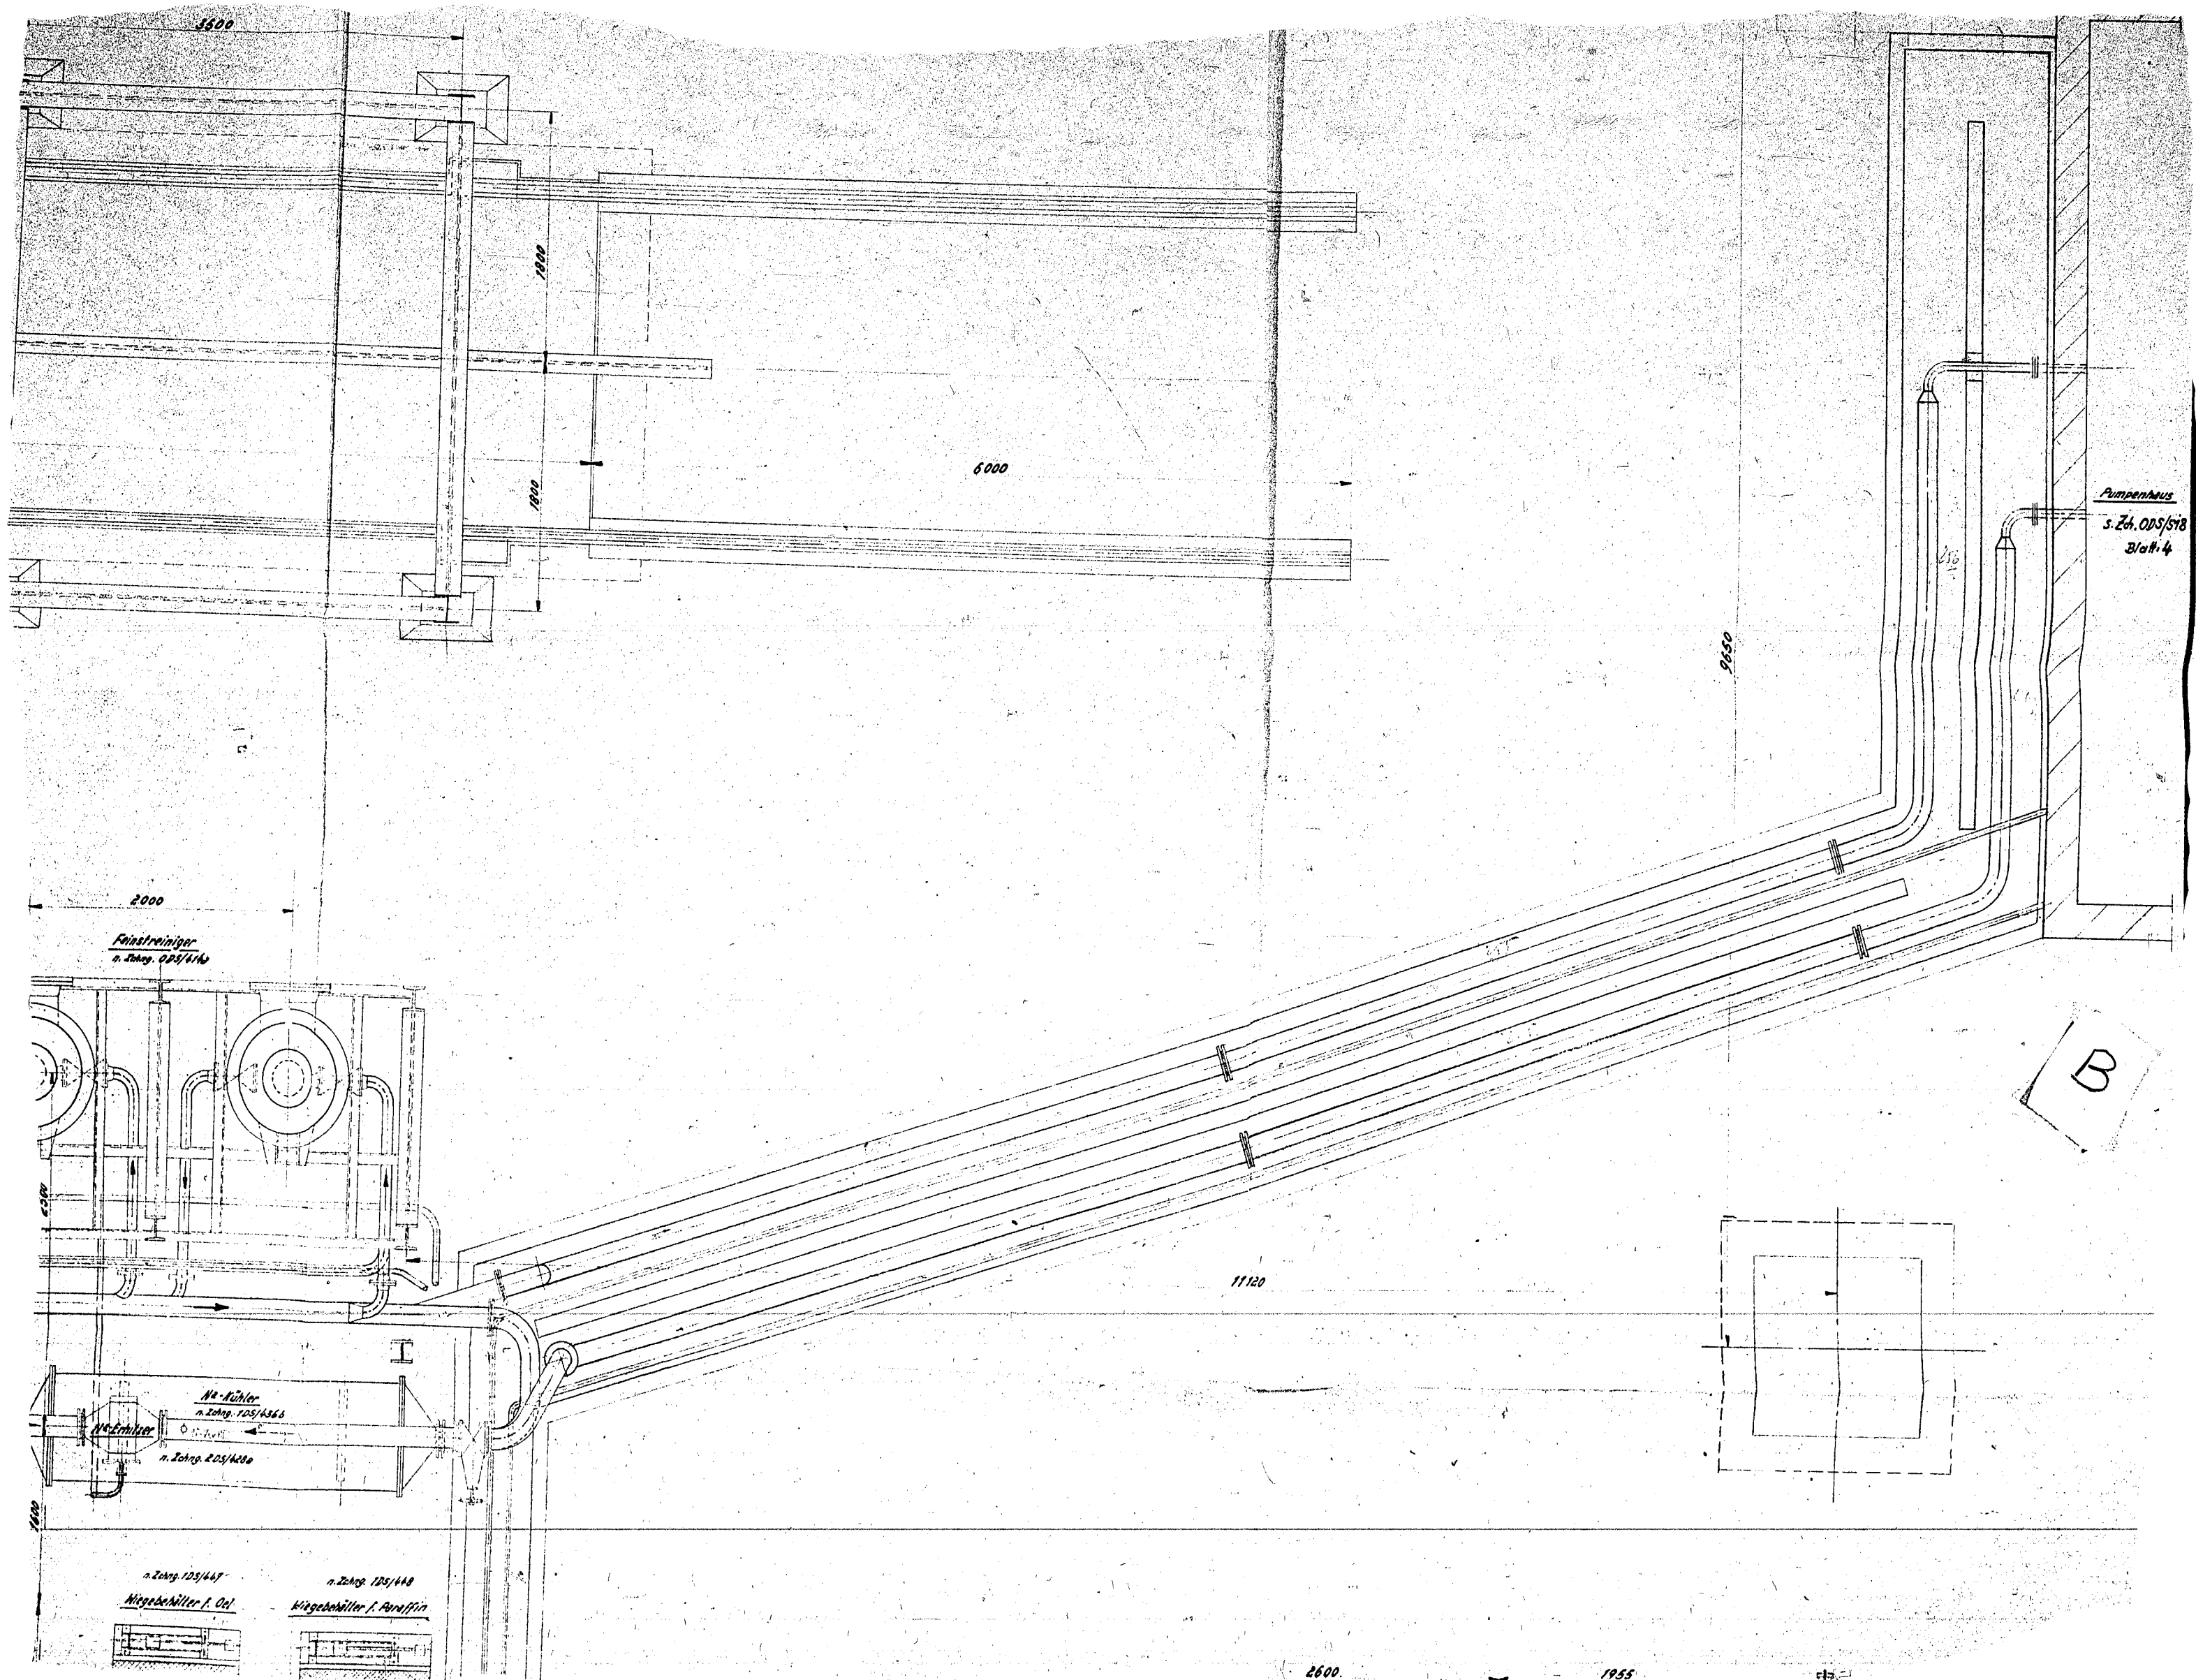

B



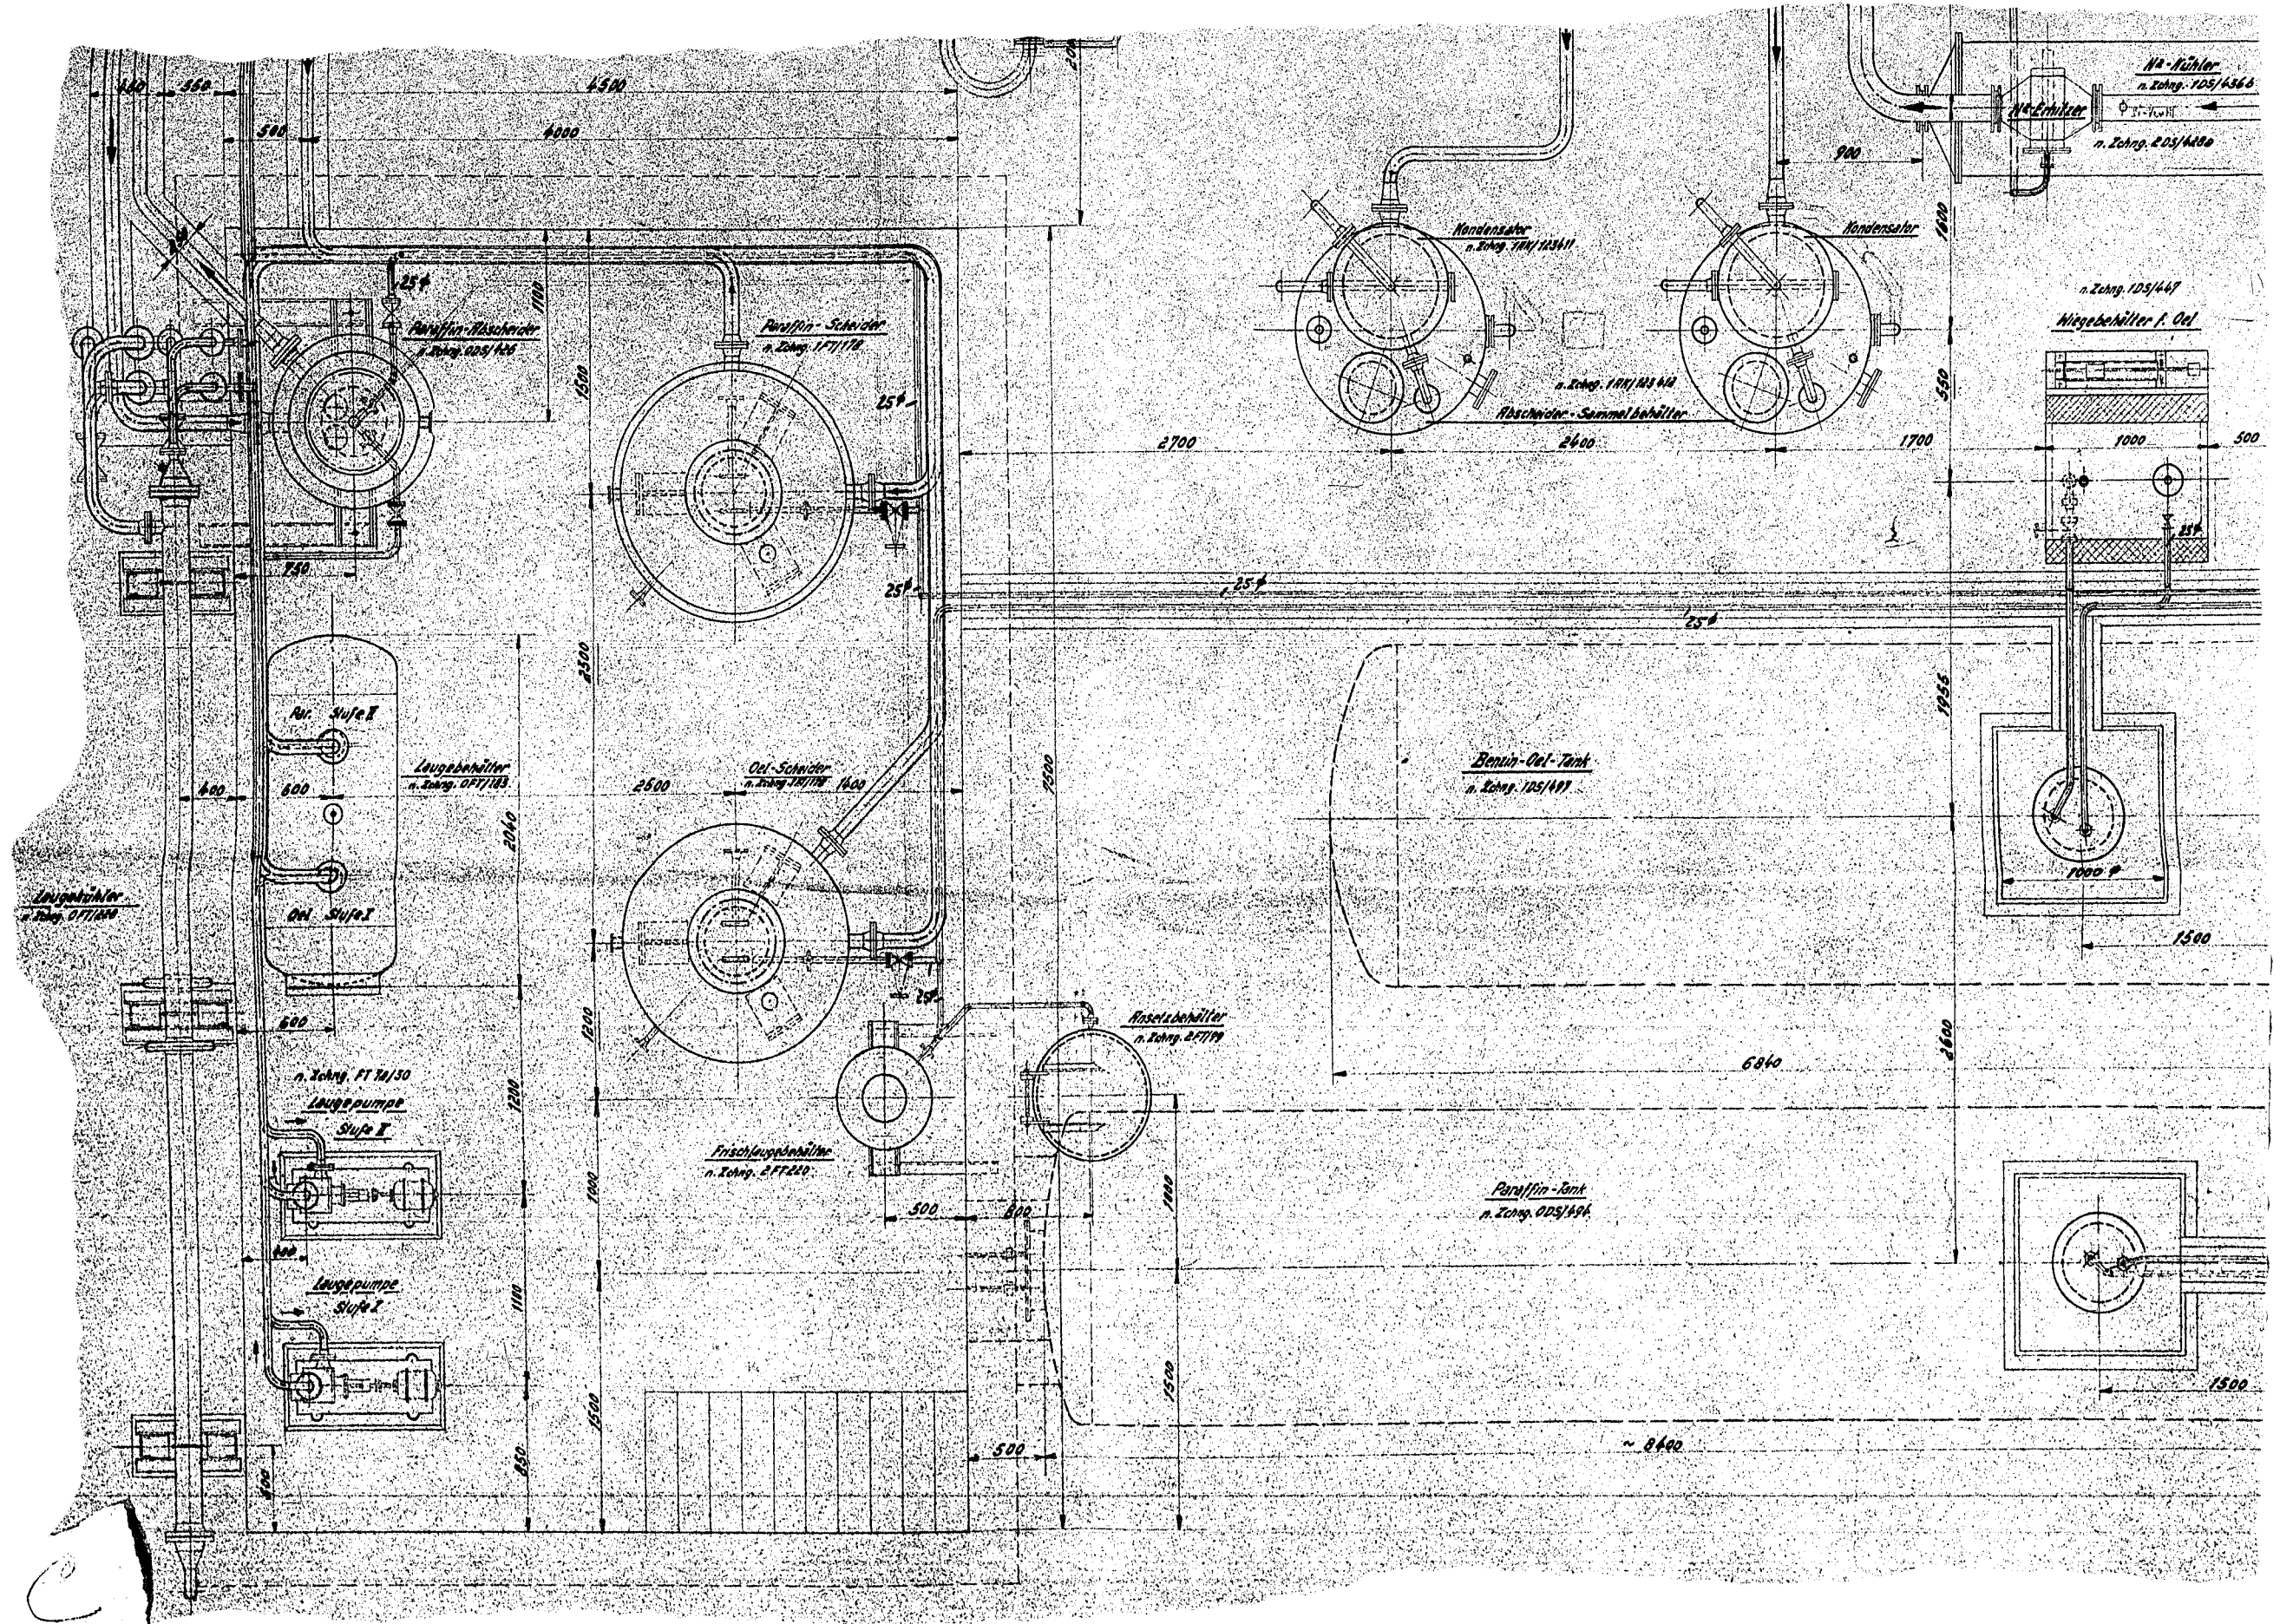

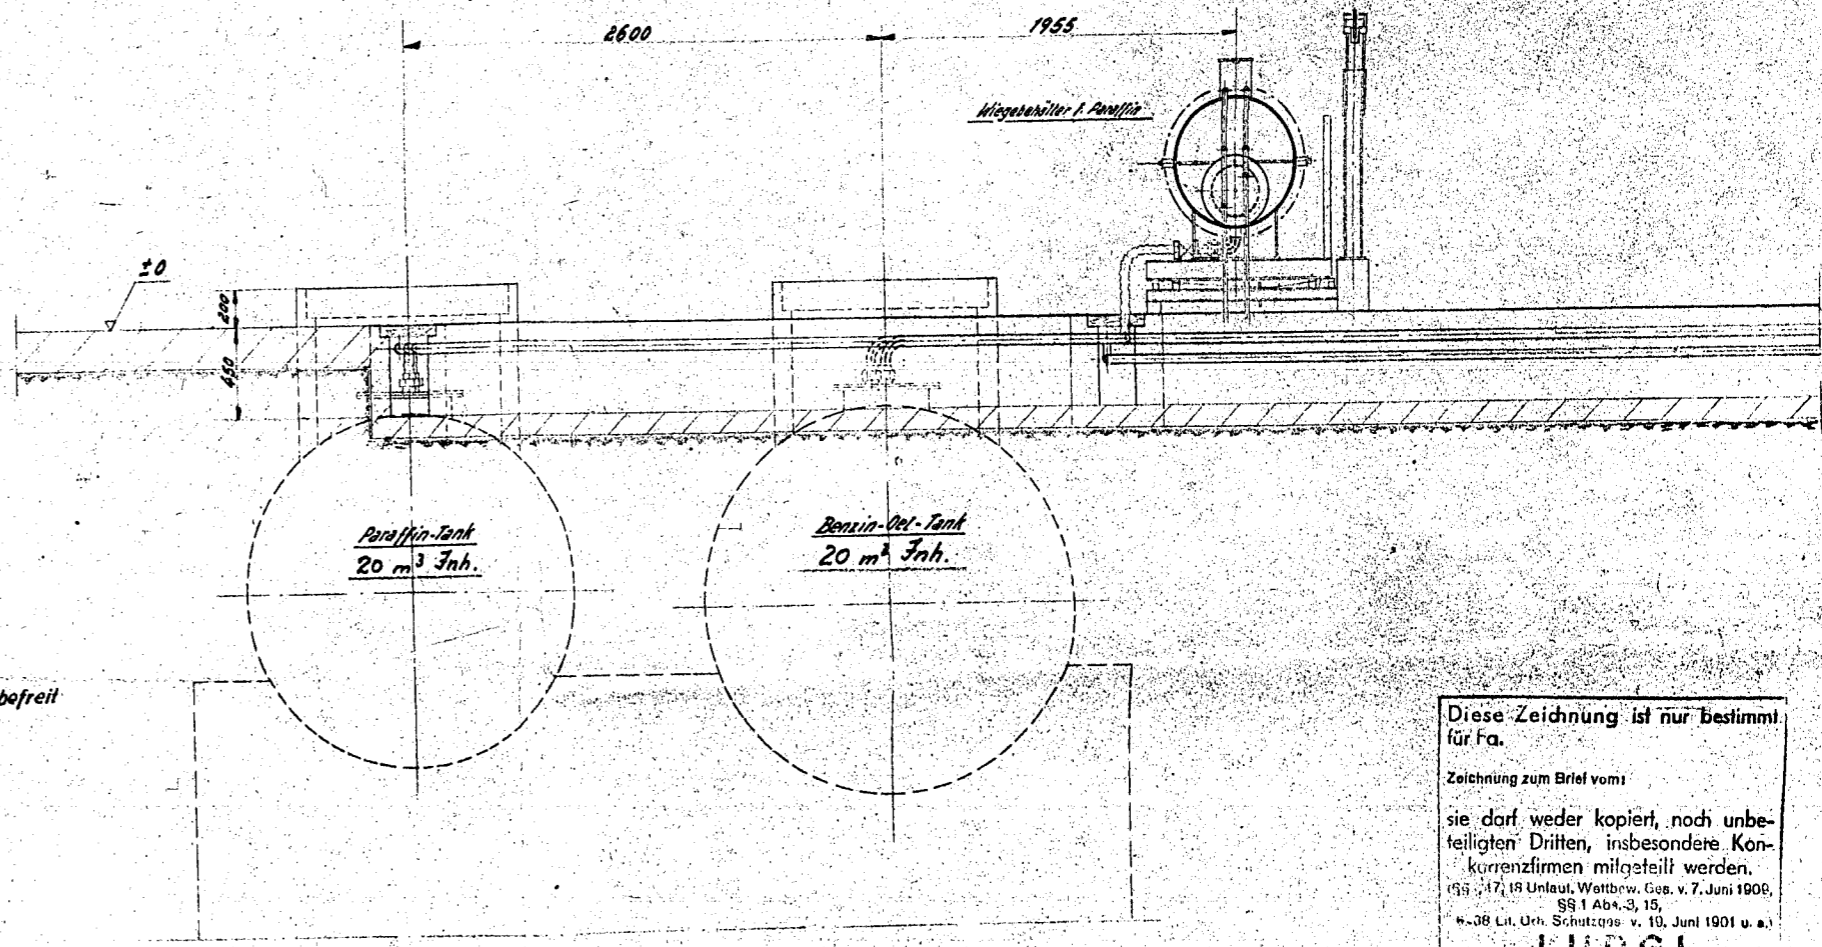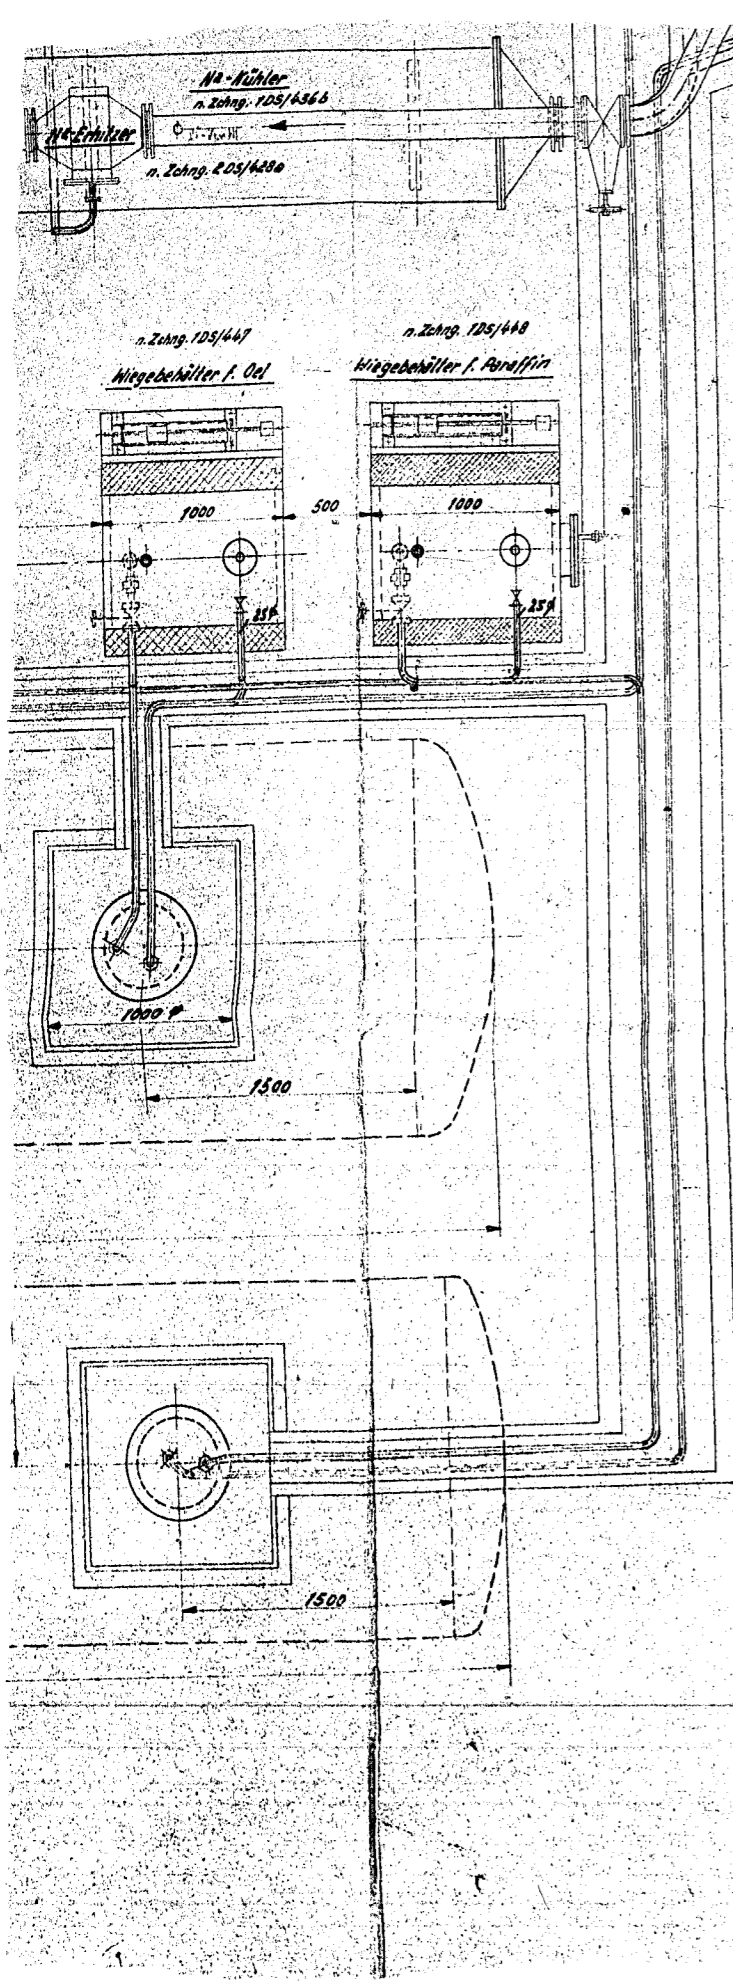

- 3 3 3 Stadtgas
- 3 Stadtgas v. Harzbildner u. S befreit
- 3 3 3 Synthesegas
- 3 3 3 Restgas
- 25 Stickstoff
- 20 Paraffin
- 3 3 3 30 Öl
- 3 3 3 30 Benzin
- 27 Lauge z. d. Neutralis.
- 27 27 27 Destillat v. Kondens.
- 27 27 27 Destillat n. Kondens.
- 15 Frischwasser
- 25 25 25 Warmwasser
- 25 25 25 Kondenswasser
- 25 25 25 Abwasser
- 3 1 39 Hdr.-Dampf 80atü
- 39 Hdr.-Dampf 23atü
- 38 Ndr.-Dampf

Diese Zeichnung ist nur bestimmt für Fa.  
 Zeichnung zum Brief vom  
 sie darf weder kopiert, noch un-  
 beteiligten Dritten, insbesondere Kon-  
 kurrenzfirmen mitgeteilt werden.  
 §§ 17, 18 Urfah. Wettbew. Ges. v. 7. Juni 1906,  
 §§ 1 Abs. 3, 15,  
 Nr. 38 Lit. Urh. Schutzges. v. 10. Juni 1901 u. a.)  
**LURGI**  
 Gesellschaft für Wärmetechnik m. b. H.  
 Frankfurt a. Main

BAG 4182 Item 43  
**Blatt: 2**

Das Urheberrecht an dieser Zeichnung und sämtlichen Beilagen verbleibt uns. Sie sind dem Empfänger nur zum persönlichen Gebrauch anvertraut, ohne unsere schriftliche Genehmigung dürfen sie nicht kopiert oder vervielfältigt, auch nicht dritten Personen, insbesondere Wettbewerbern, mitgeteilt oder zugänglich gemacht werden. Widerrechtliche Benutzung durch den Empfänger oder Dritte hat zivil- und strafrechtliche Folgen. Die Zeichnungen und sämtliche Beilagen sind uns im Falle der Nichtbestellung sofort zurückzugeben.  
 Lurgi Gesellschaft für Wärmetechnik m. b. H.  
 Frankfurt am Main

Gezeichnet Gepprüft Normgepr.	Datum 8. VII. 62	Name Ra.	<b>DS 7a</b>	<b>LURGI</b> Gesellschaft für Wärmetechnik m. b. H. Frankfurt a. Main
Maßstab: 1:25	<b>Zusammenstellung der Versuchsanlage</b> <b>zur Co-Umwandlung</b> <b>Grundriss.</b>			<b>ODS/508</b> Ersatz für: Ersetzt durch: