


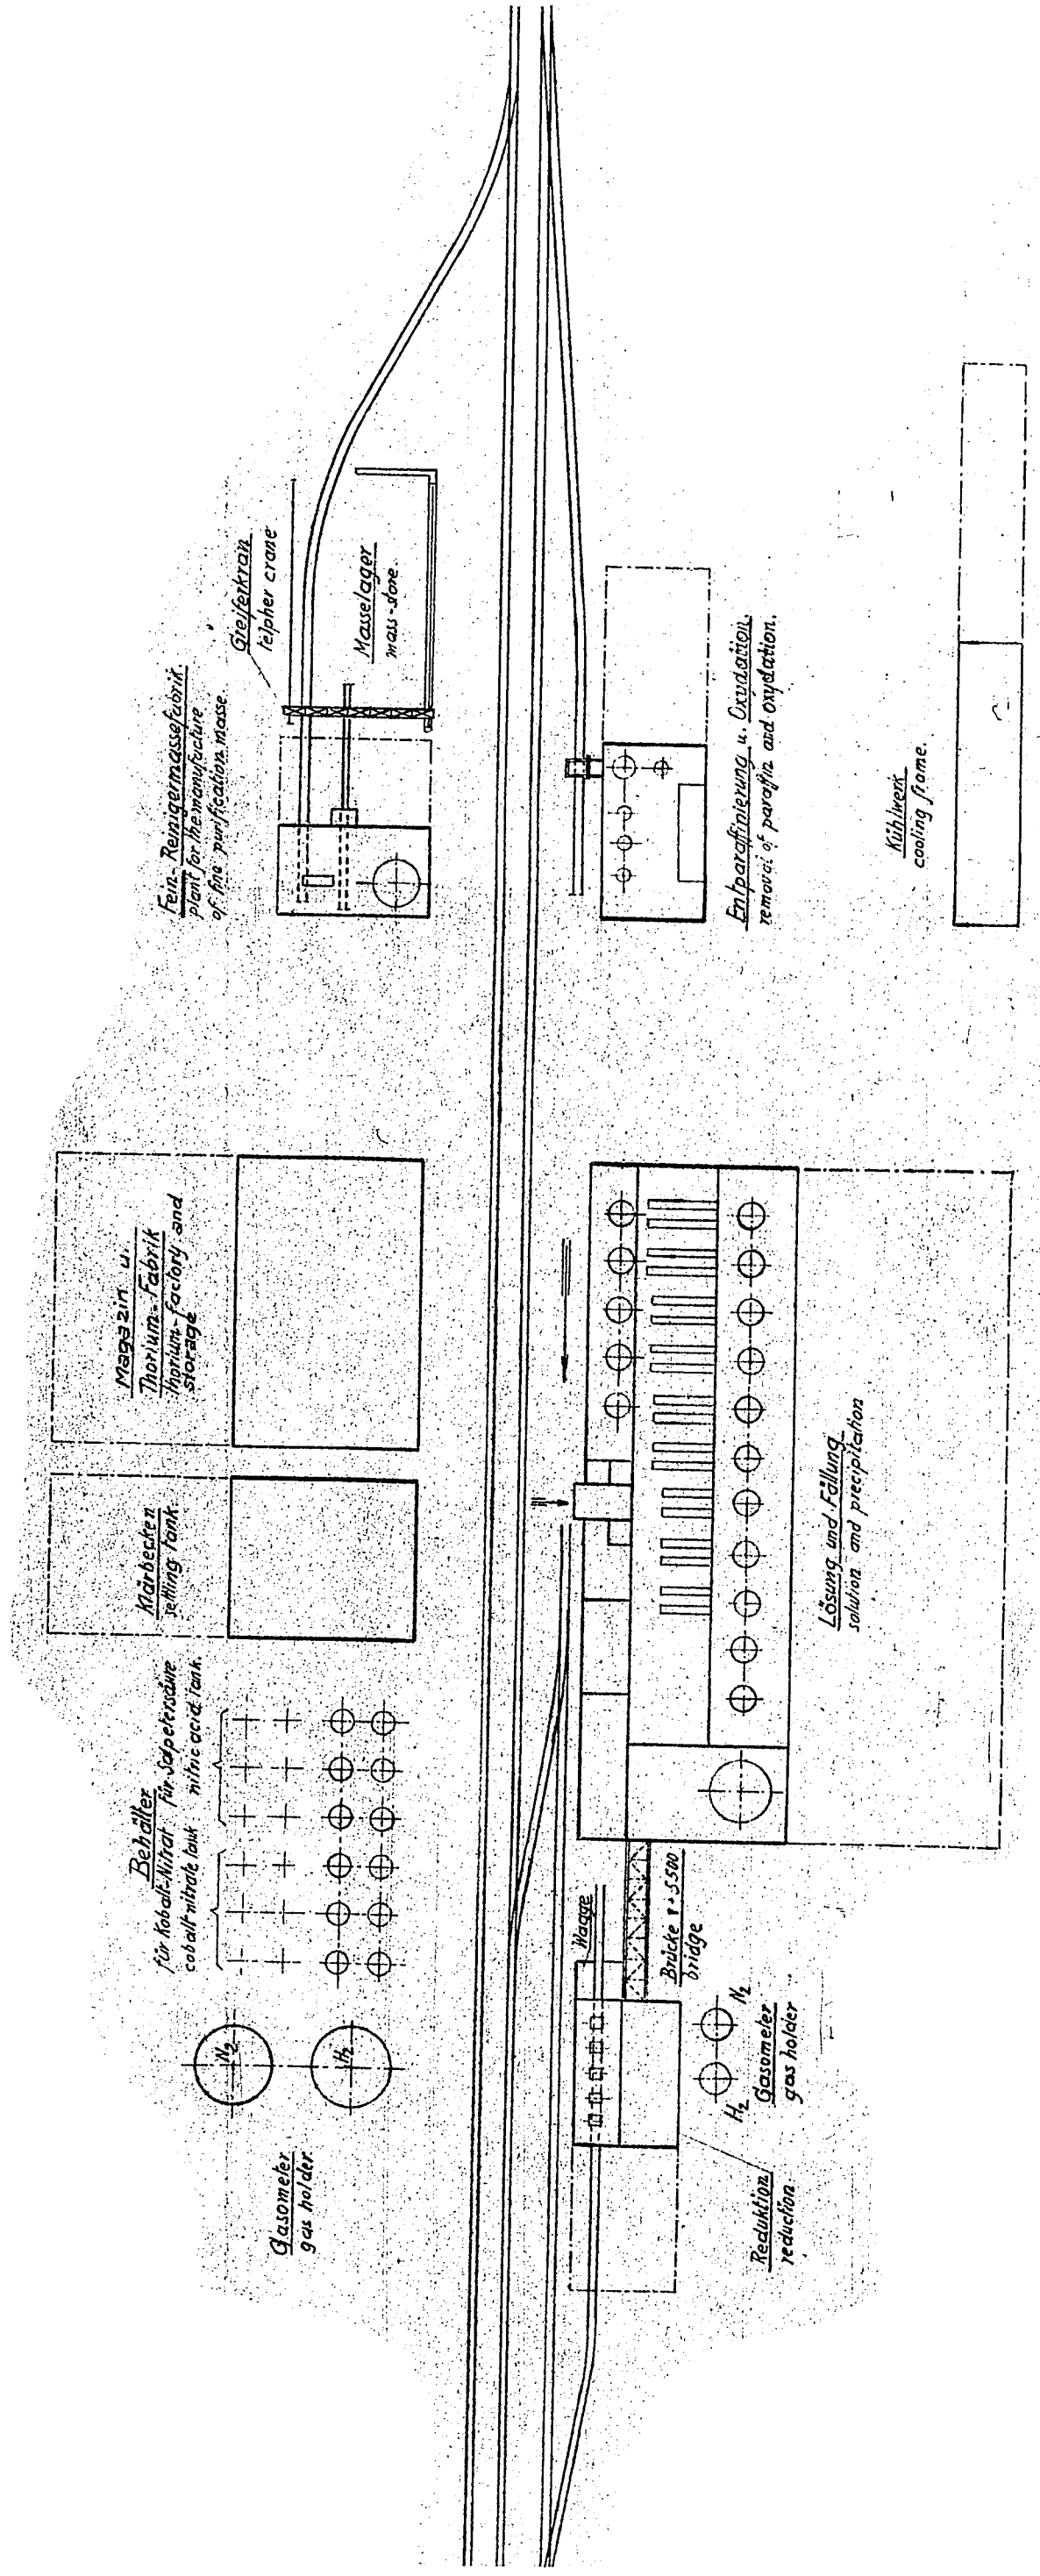

nordnung einer Katalysatorfabrik

Frischherstellung u. Regenerierung:



Stück	Benennung			Teil	Zöng. Nr.	Werkstoff
Anderungen:						~ kratzen ▽ grobschliffen, schrappen ▽▽ feinschliffen
	Datum	Name	Anschlußzeichnung	 Ruhrchemie A.-G.  Oberhausen-Holten.		
Entworfen						
Gepaus.	8.10.38.	Vol. Blok				
Geprüft						
Maßstab 1:500	Lageplan der Katalysatorfabrik Anlage für Amerika.				Nr. 10 Am Ka. O. 109.	
				Ersatz für:		
				Ersetzt durch:		