

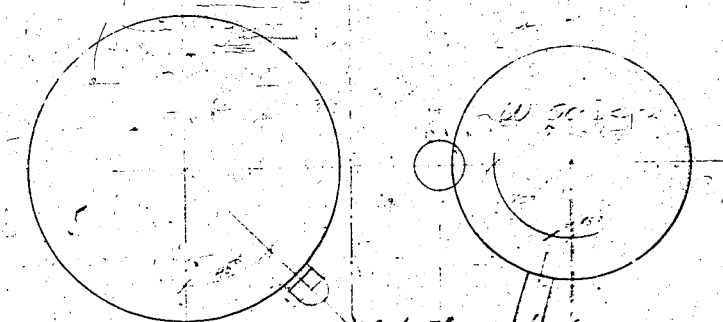
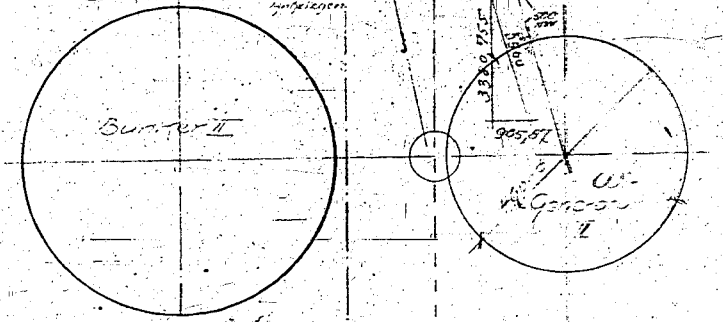
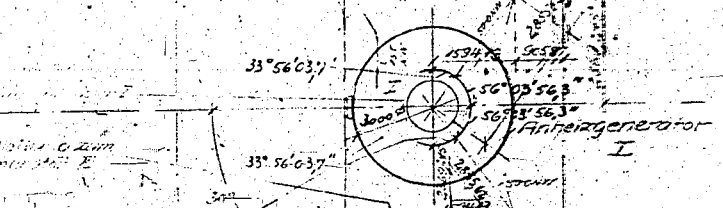


Prüfung der Größeren Linie  
mit dem Maßstab 1:1000

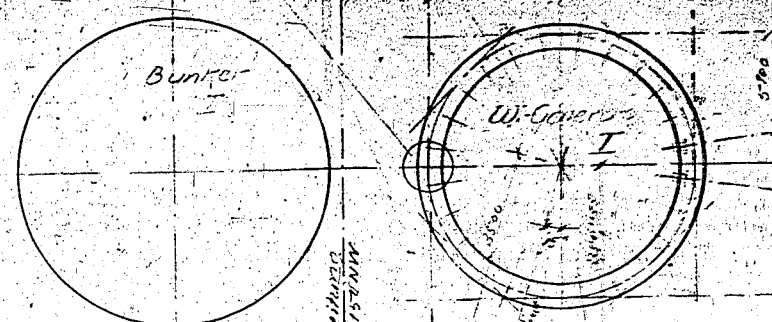

24. Dezember  
1938  
1/10 Maßstab

Höhenquoten zum Antriebsgenerator-W-Generator

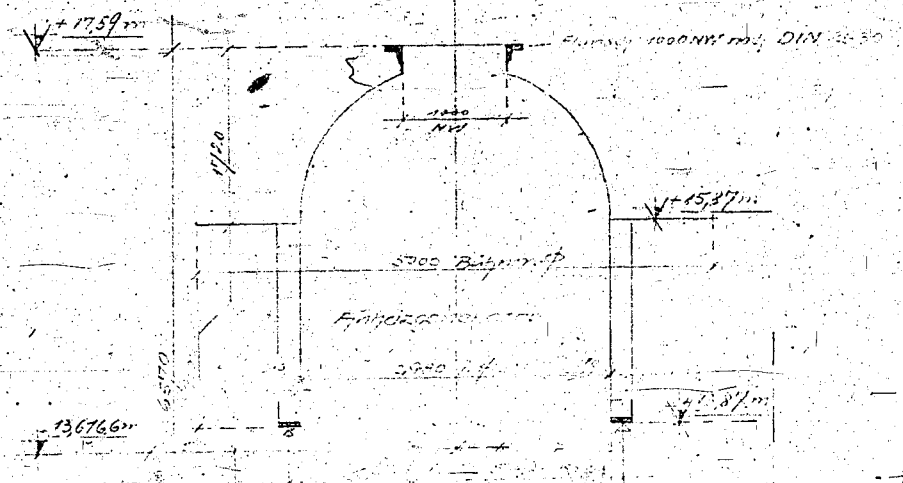

Zeichnung zum Bau der Anlage

A.T.A.-Zählung Verwaltung  
Drahtlosgesellschaft  
Werk Zeitz

Mineralöl-Bezugsstelle m. b. H.  
Werk Zeitz  
F 54-1

Treibstoff-Anlage  
Zeitz

Geändert:	W-Generatoranlage Zeitz
1. 12. 38	Grundrissüberplanung
2. 1. 39	
3. 1. 39	
4. 1. 39	
5. 1. 39	
6. 1. 39	
7. 1. 39	
8. 1. 39	
9. 1. 39	
10. 1. 39	