



Anlage II
Gasphase

1842/Ve
 1842/Ve
 1842/Ve

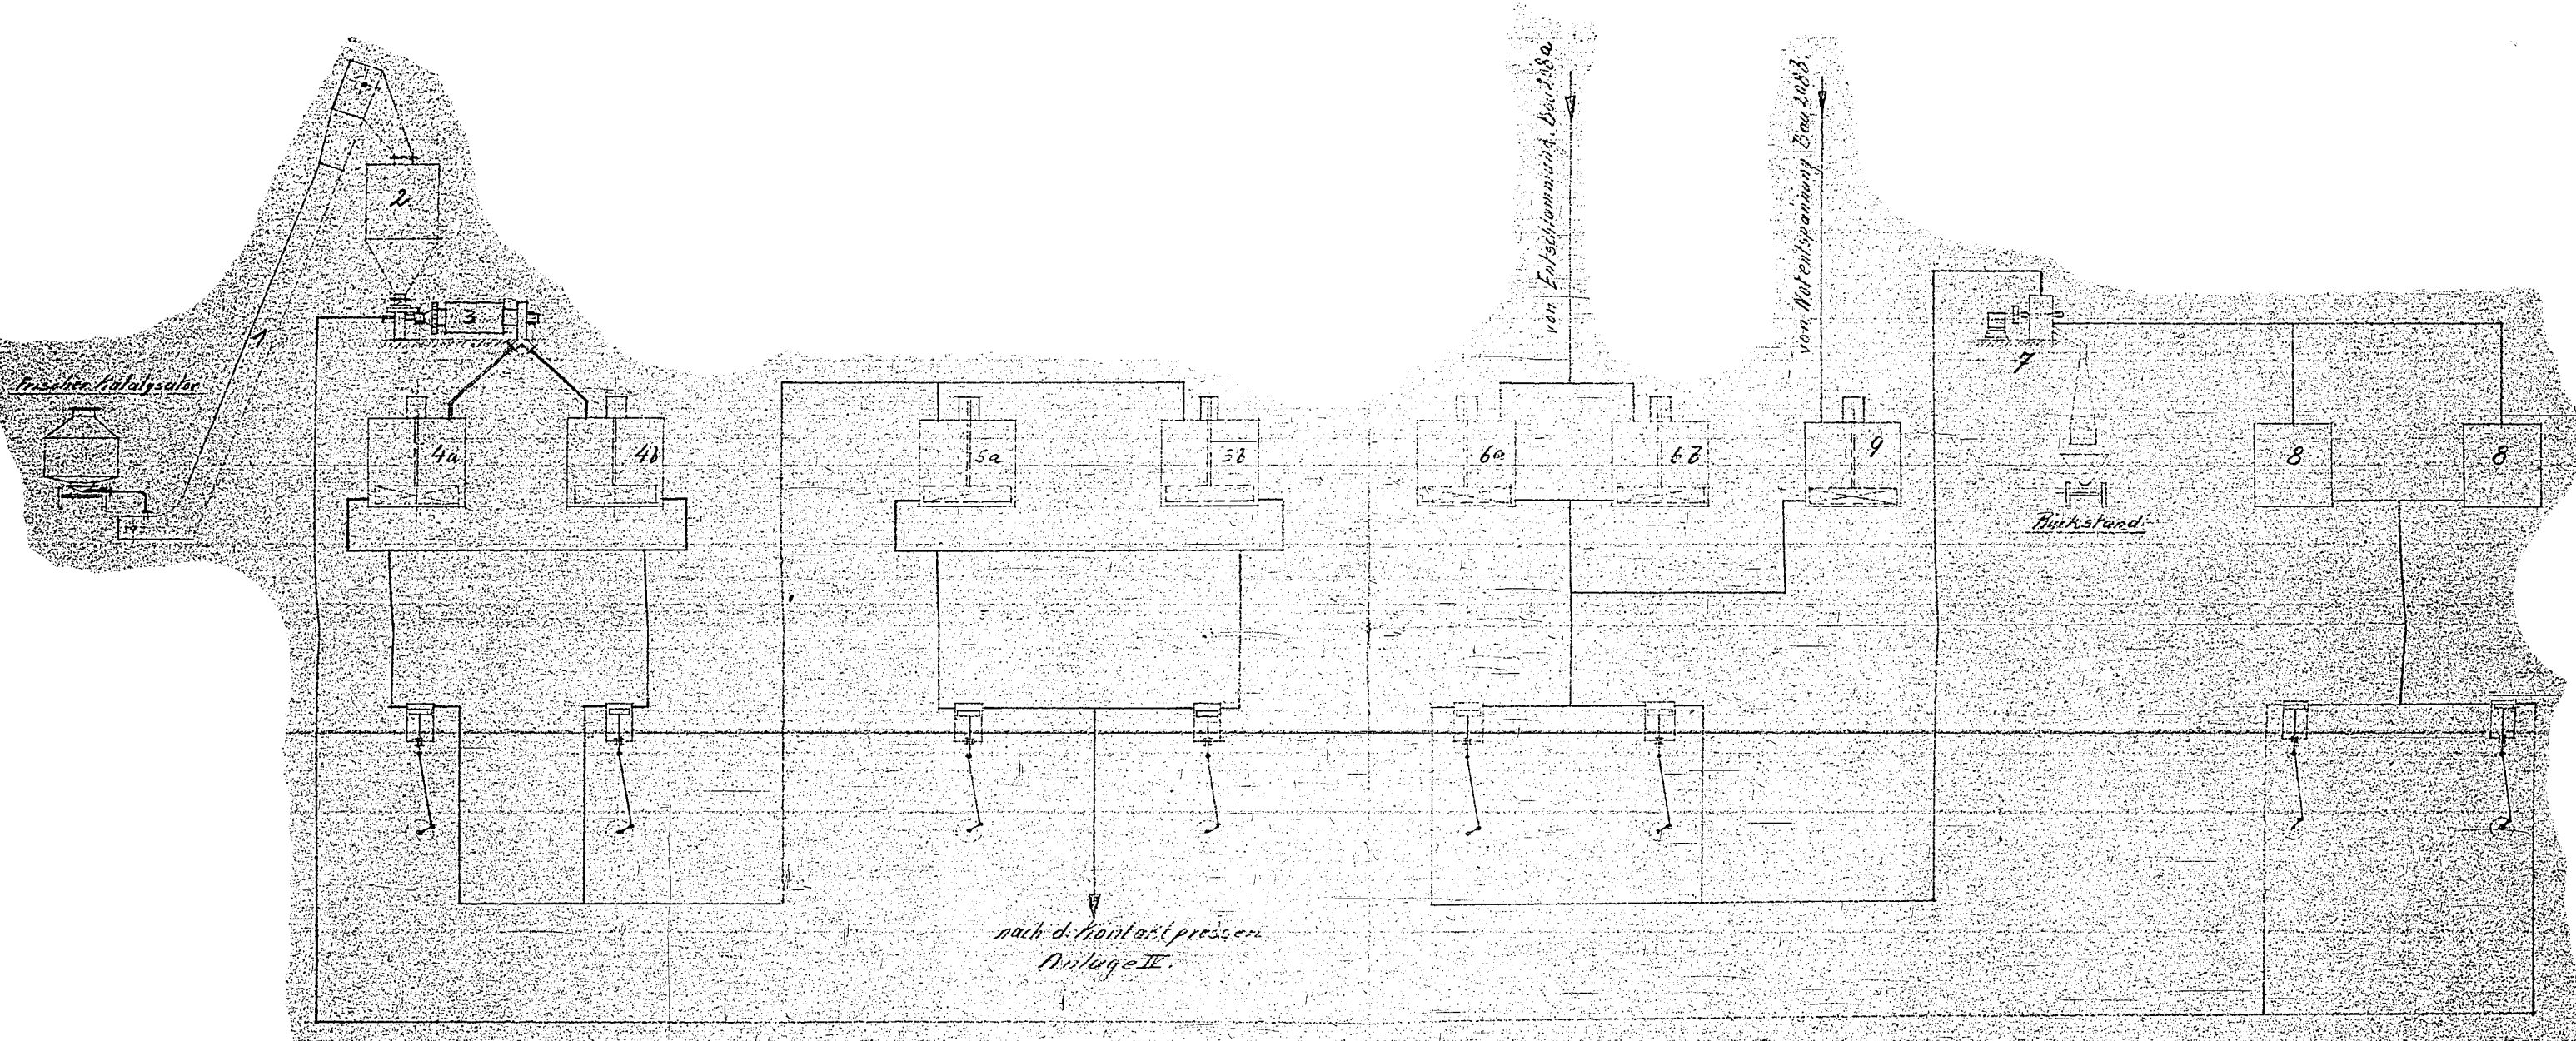


Stückzahl	Benennung und Bemerkung	Teil	Zehng. Nr. / Lag. Nr.	Werkstoff u. Rohmaße	(Bezeichnung / Modelle u. dgl.)	(Gewichte / Angaben)
3						
2						
1						
Geändert am:						
Gezeichnet	Datum	Name	WINTERSHALL-AKTIENGESELLSCHAFT			
Geprüft			WERK LÜTZKENDORF			
Normgepr.			Krumpa b. Merseburg			
Maßstab	Anlage V			1841/1/2		
	Kontaktaufbereitung			Ersatz für		
				Ersatz durch		

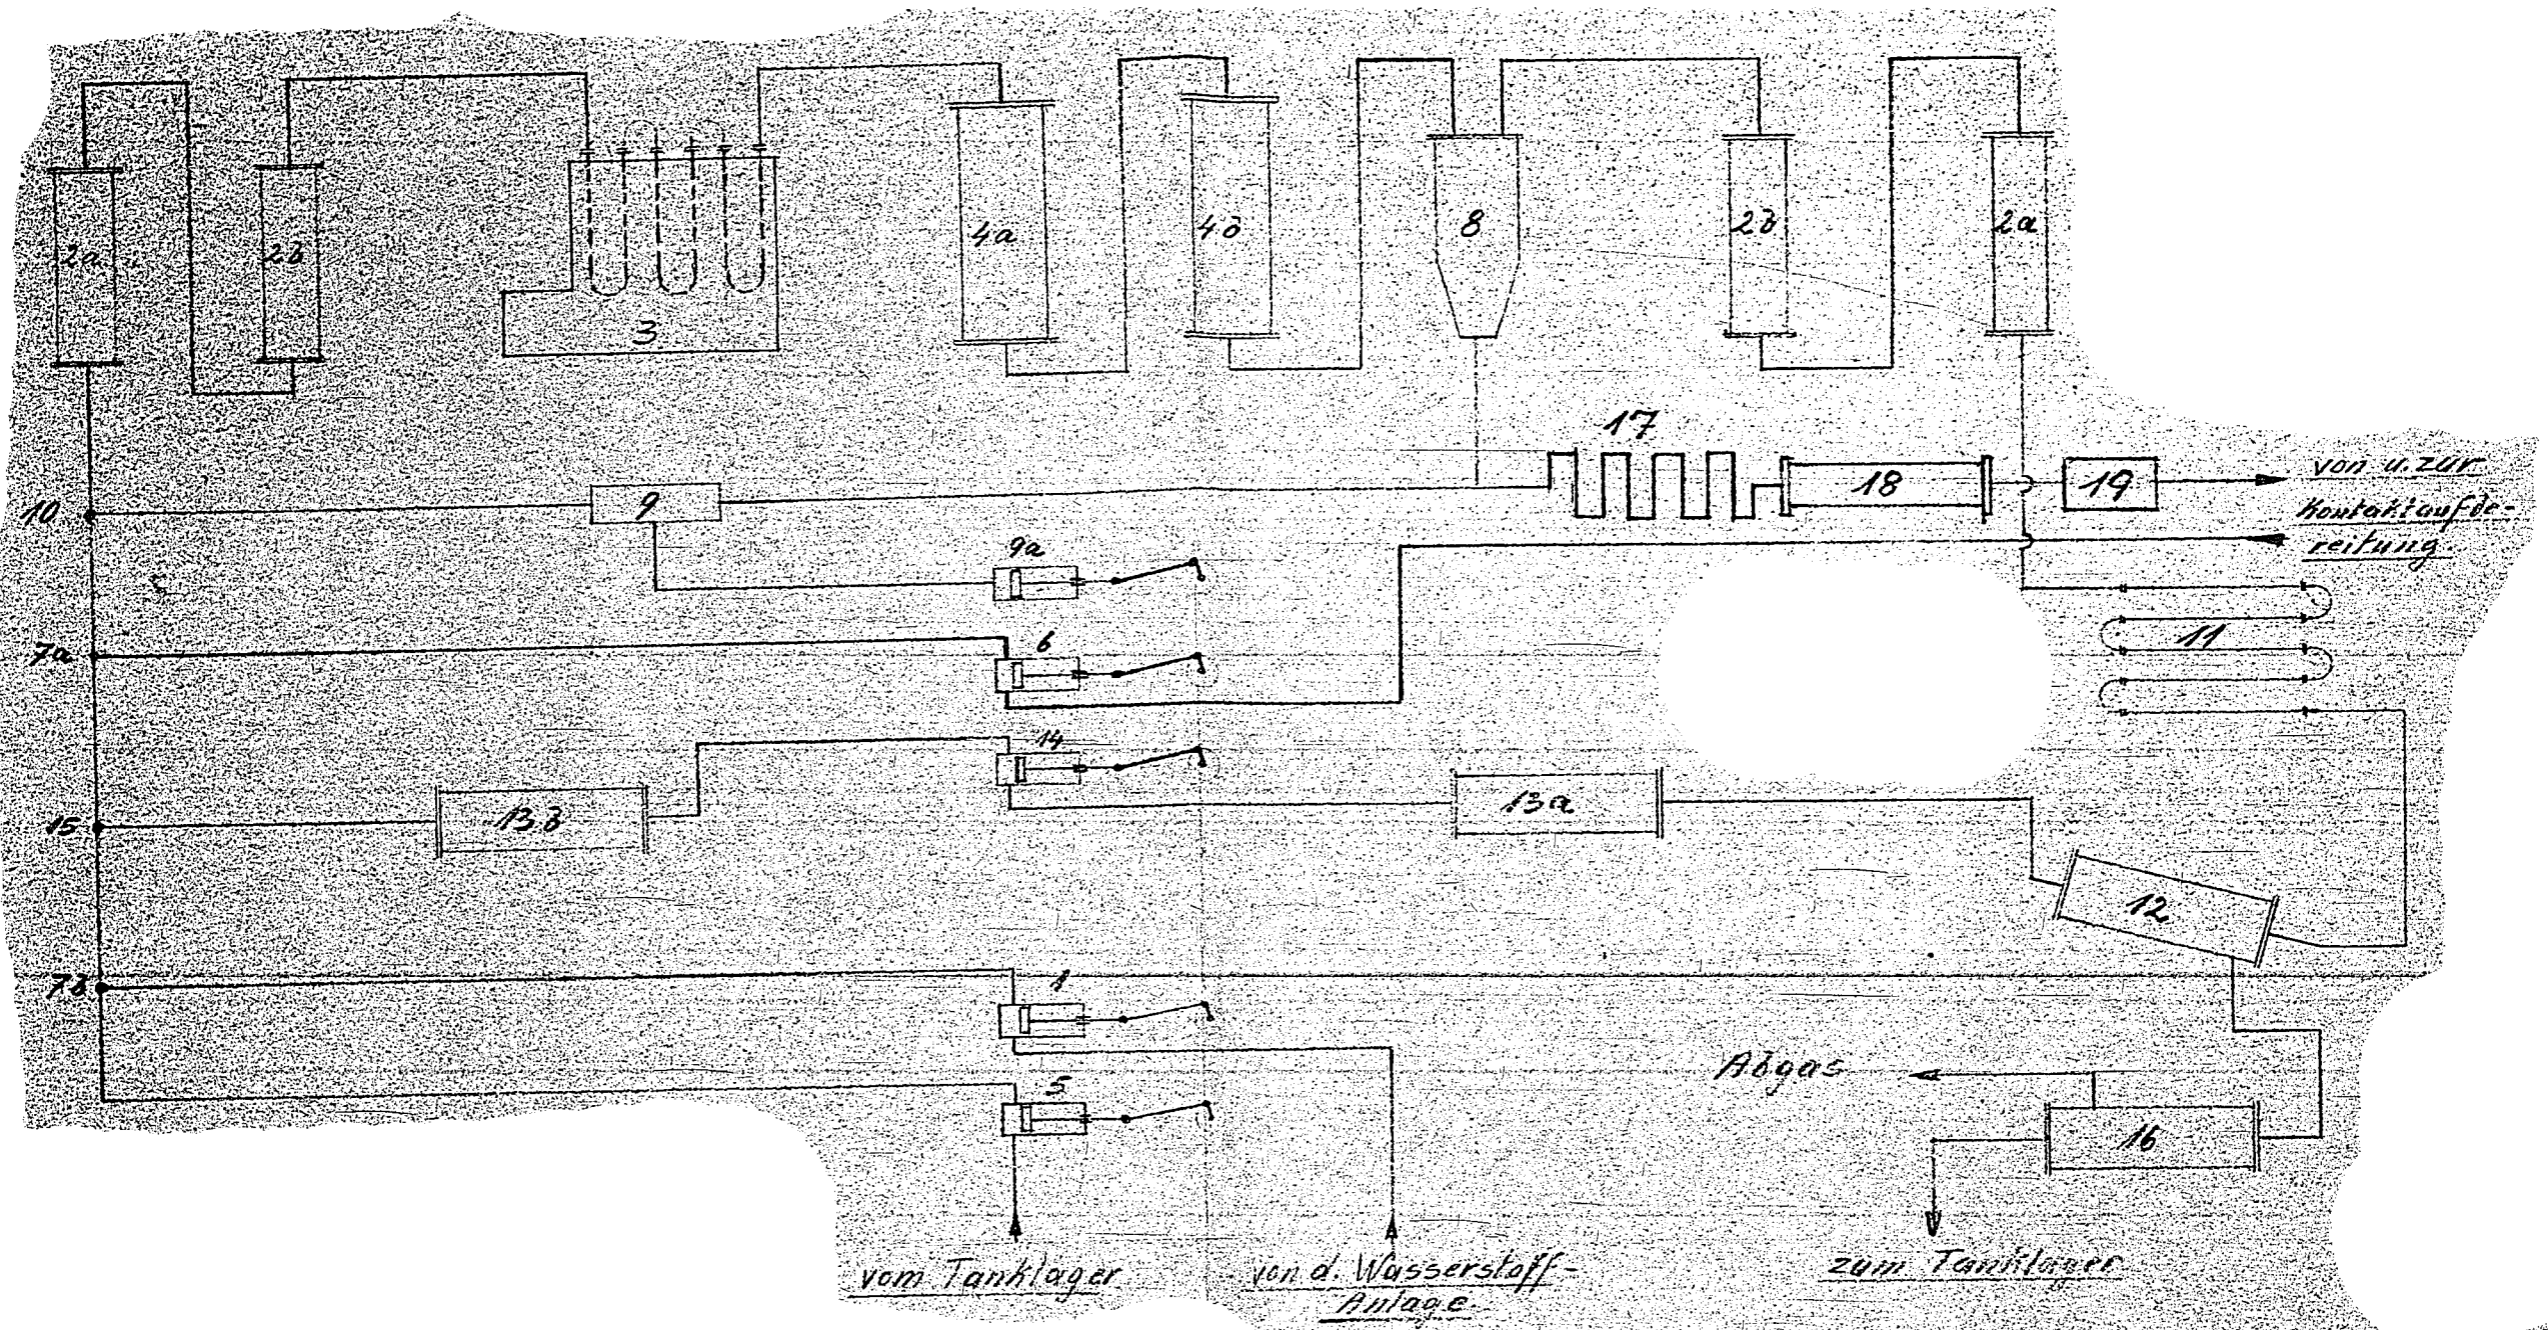

Anlage IV
Sumpfphase

1840/VII

1840/VII

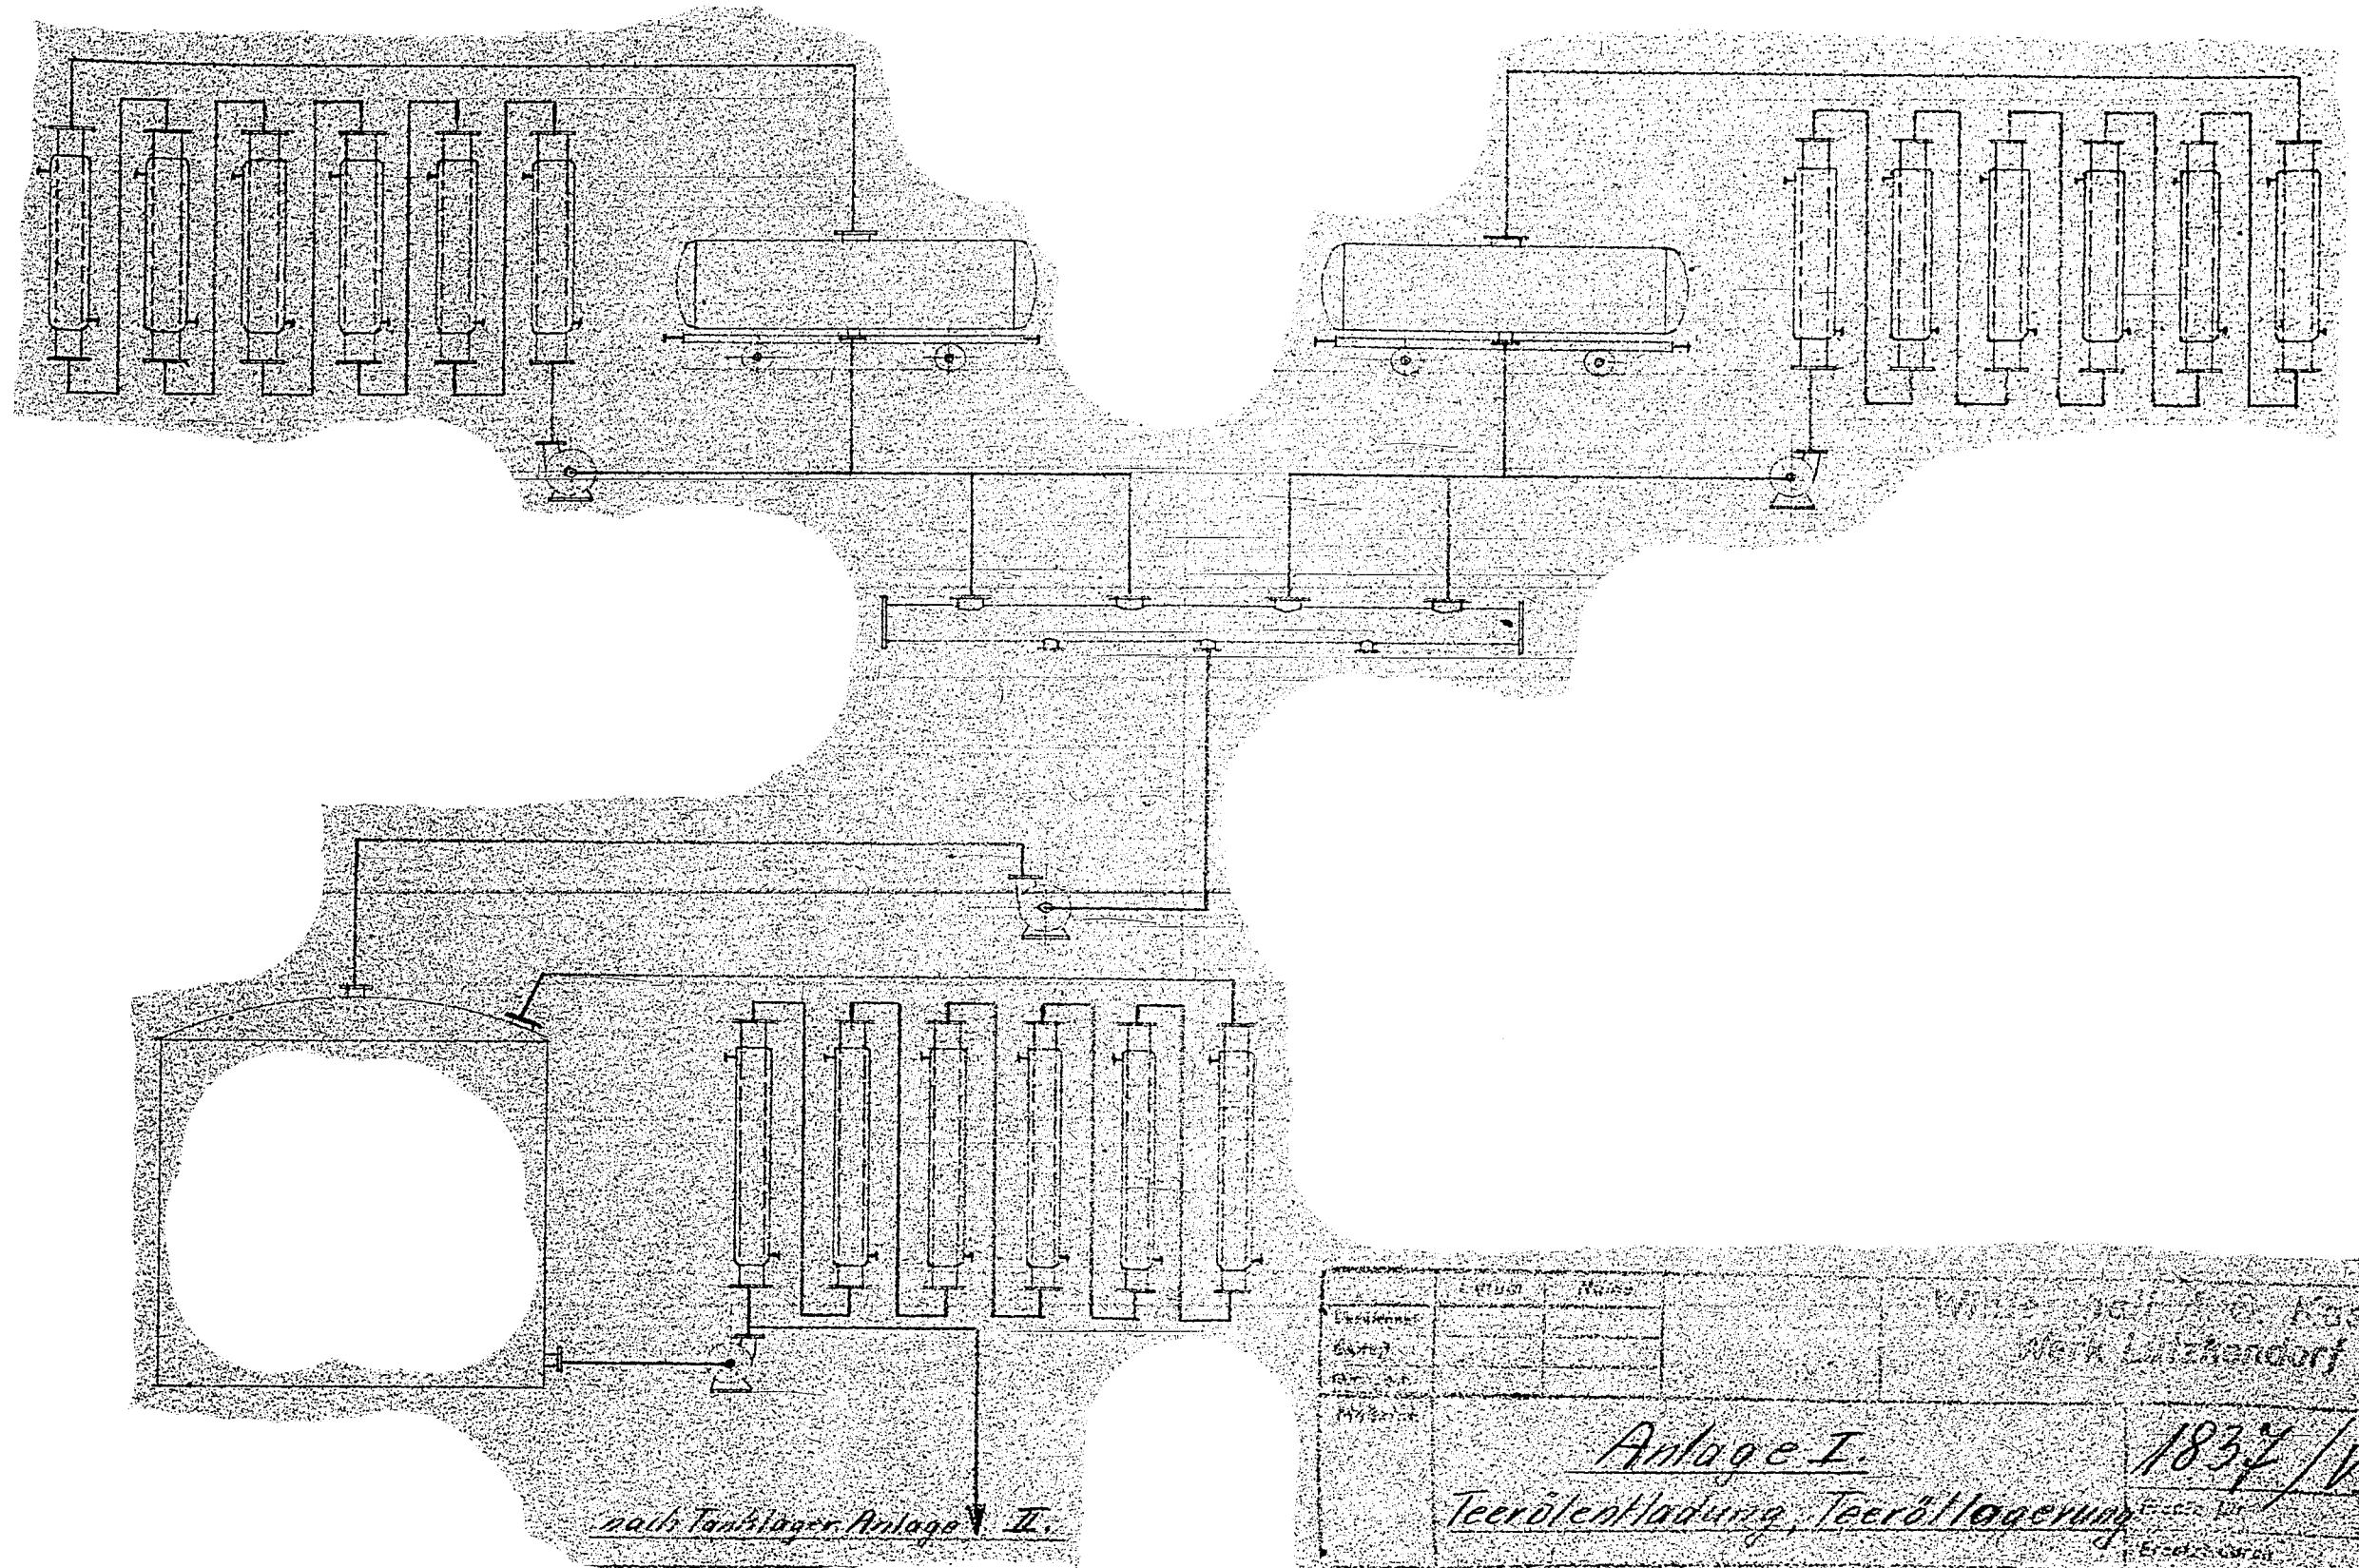

nach Tanklager Anlage II.

	Umfang	Wasser	
Erweiterung			W. & A. v. Kassel Werk Lützkendorf
Bauzeit			
Ort			
Verfasser			
Anlage I. Teerölenladung, Teeröllagerung			1837/Va