Zugehörige Zeichnungen	Zchg. Nr.

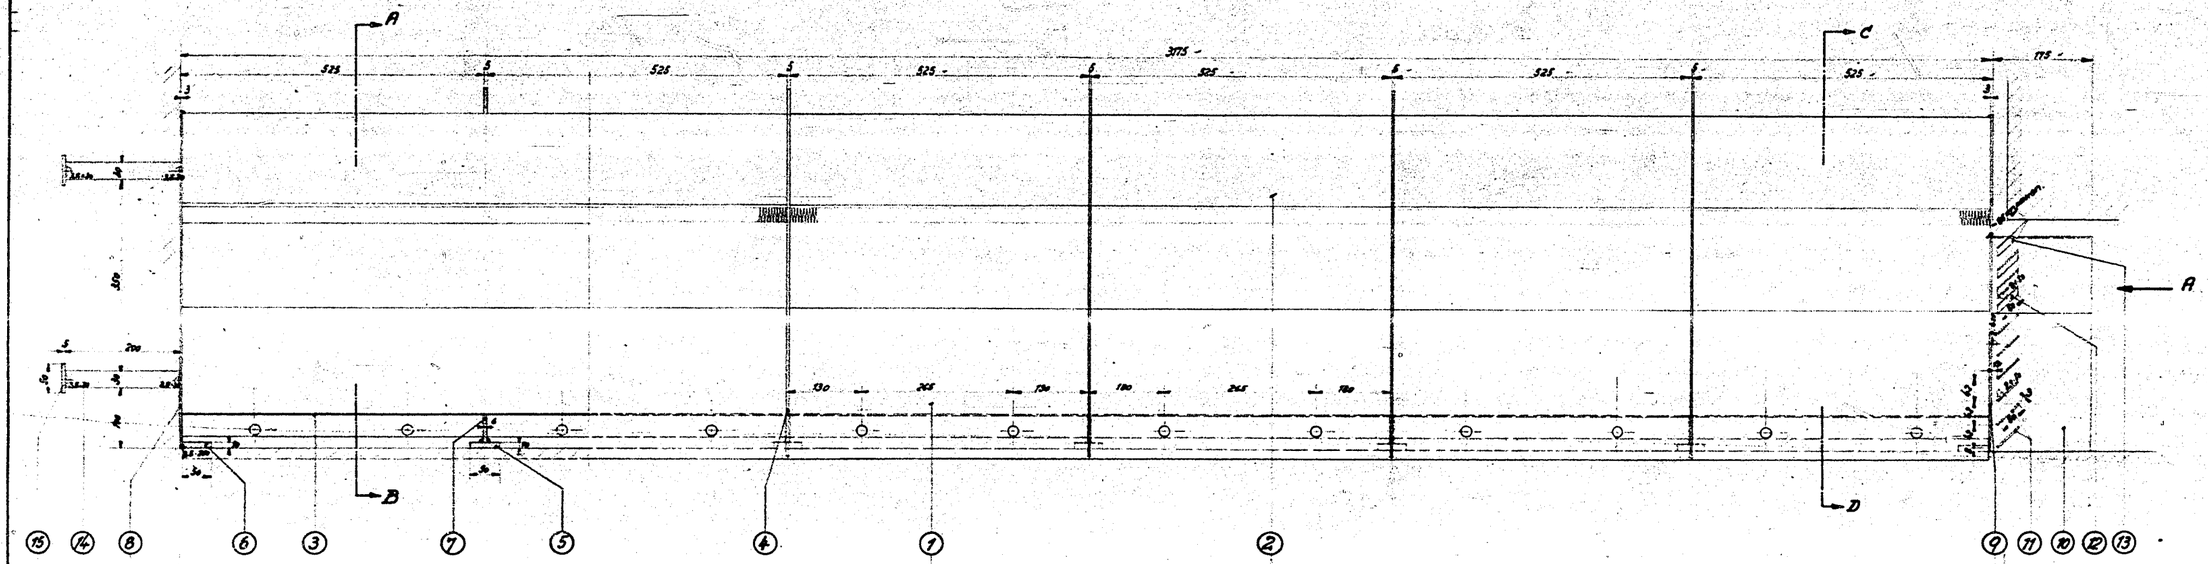

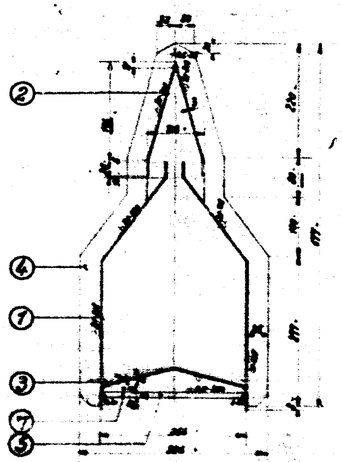

Schnitt A-B

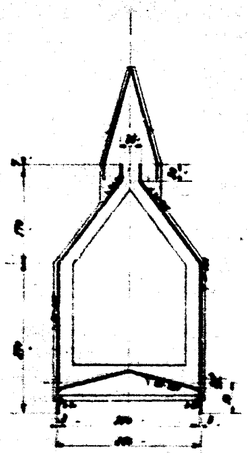

Schnitt C-D

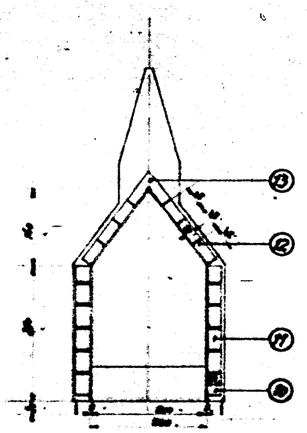

Ansicht von „A"

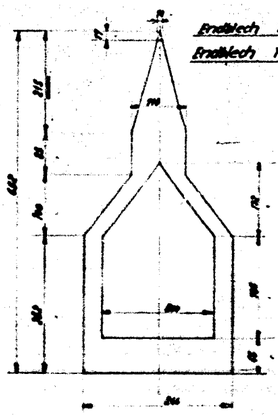

Stückliste 2= ausführen!

Endblech Pos. 8 ohne Ausschnitt
Endblech Pos. 9 mit Ausschnitt

Pos.	Stck.	Benennung	Abmessungen	Werkstoff	Profil- und Lagerbuch	Gewicht	Bemerkung
15	2	Steife	80×50×6	St 37.12			
14	2	Anker	200×8 = 200	St 37.12			"
13	2	Steife	130×3 ca 65 kg	St 37.11			ausgebessert
12	6	Steife	130×3 = 390	"			
11	12	Steife	70×3 = 84	"			
10	2	Steife	477×3 = 1430 kg	"			
9	1	Endblech	520×320 mm × 5	"			
8	1	Endblech	520×320 mm × 5	"			
7	5	Flacheisen	1930×6 65 kg	St 37.12			
6	2	Flacheisen	50×10 65 kg	"			
5	5	Flacheisen	80×10 220 kg	"			
4	5	Kantigungsprofileisen	2×80×8 ca kg	"			
3	1	Bodenblech	877×3 2100 kg	St 37.11			
2	2	Steife	200×3 240 kg	"			Ausm. Blech
1	2	Steife	460×6 660 kg	"			Ausm. Blech

Ammoniakwerk Merseburg G. m. b. H.
Hauptkonstruktionsbüro Abteilung

M 025 — 2

Maßstab	Bearbeitet	Gezeichnet	Durchgesehen	Genehmigt
1:5 | 1:1				
28.8.44				

Entwurf für

Ausführungsentwurf für Regierungsgenehmigung

Nr. 414 | Neubau