
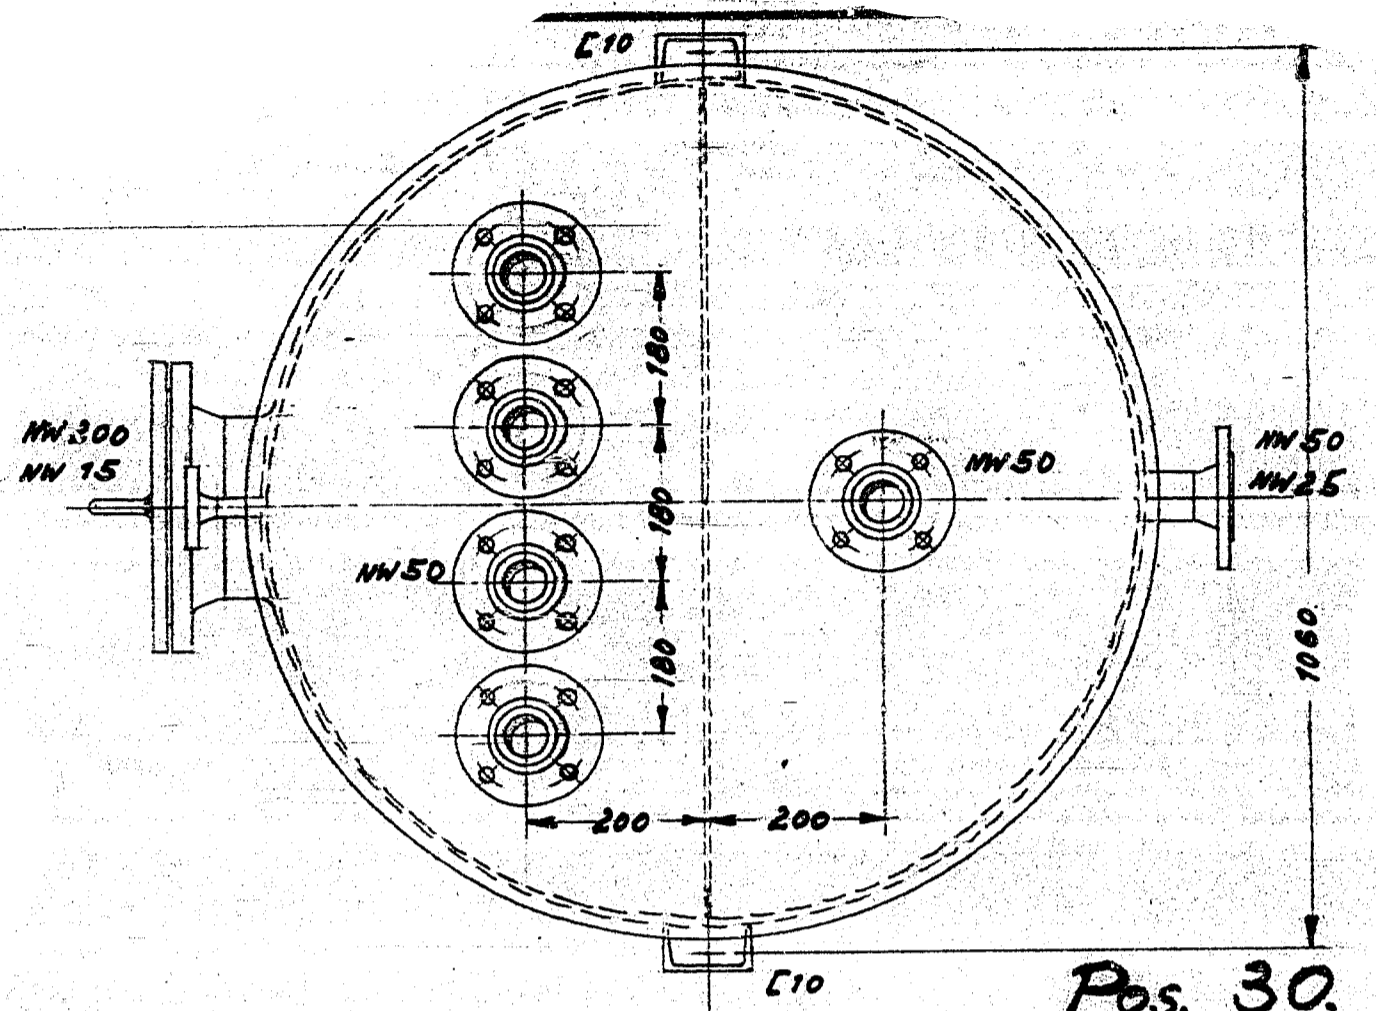


Zugehörige Zeichnungen

Zchg. Nr.

1:10

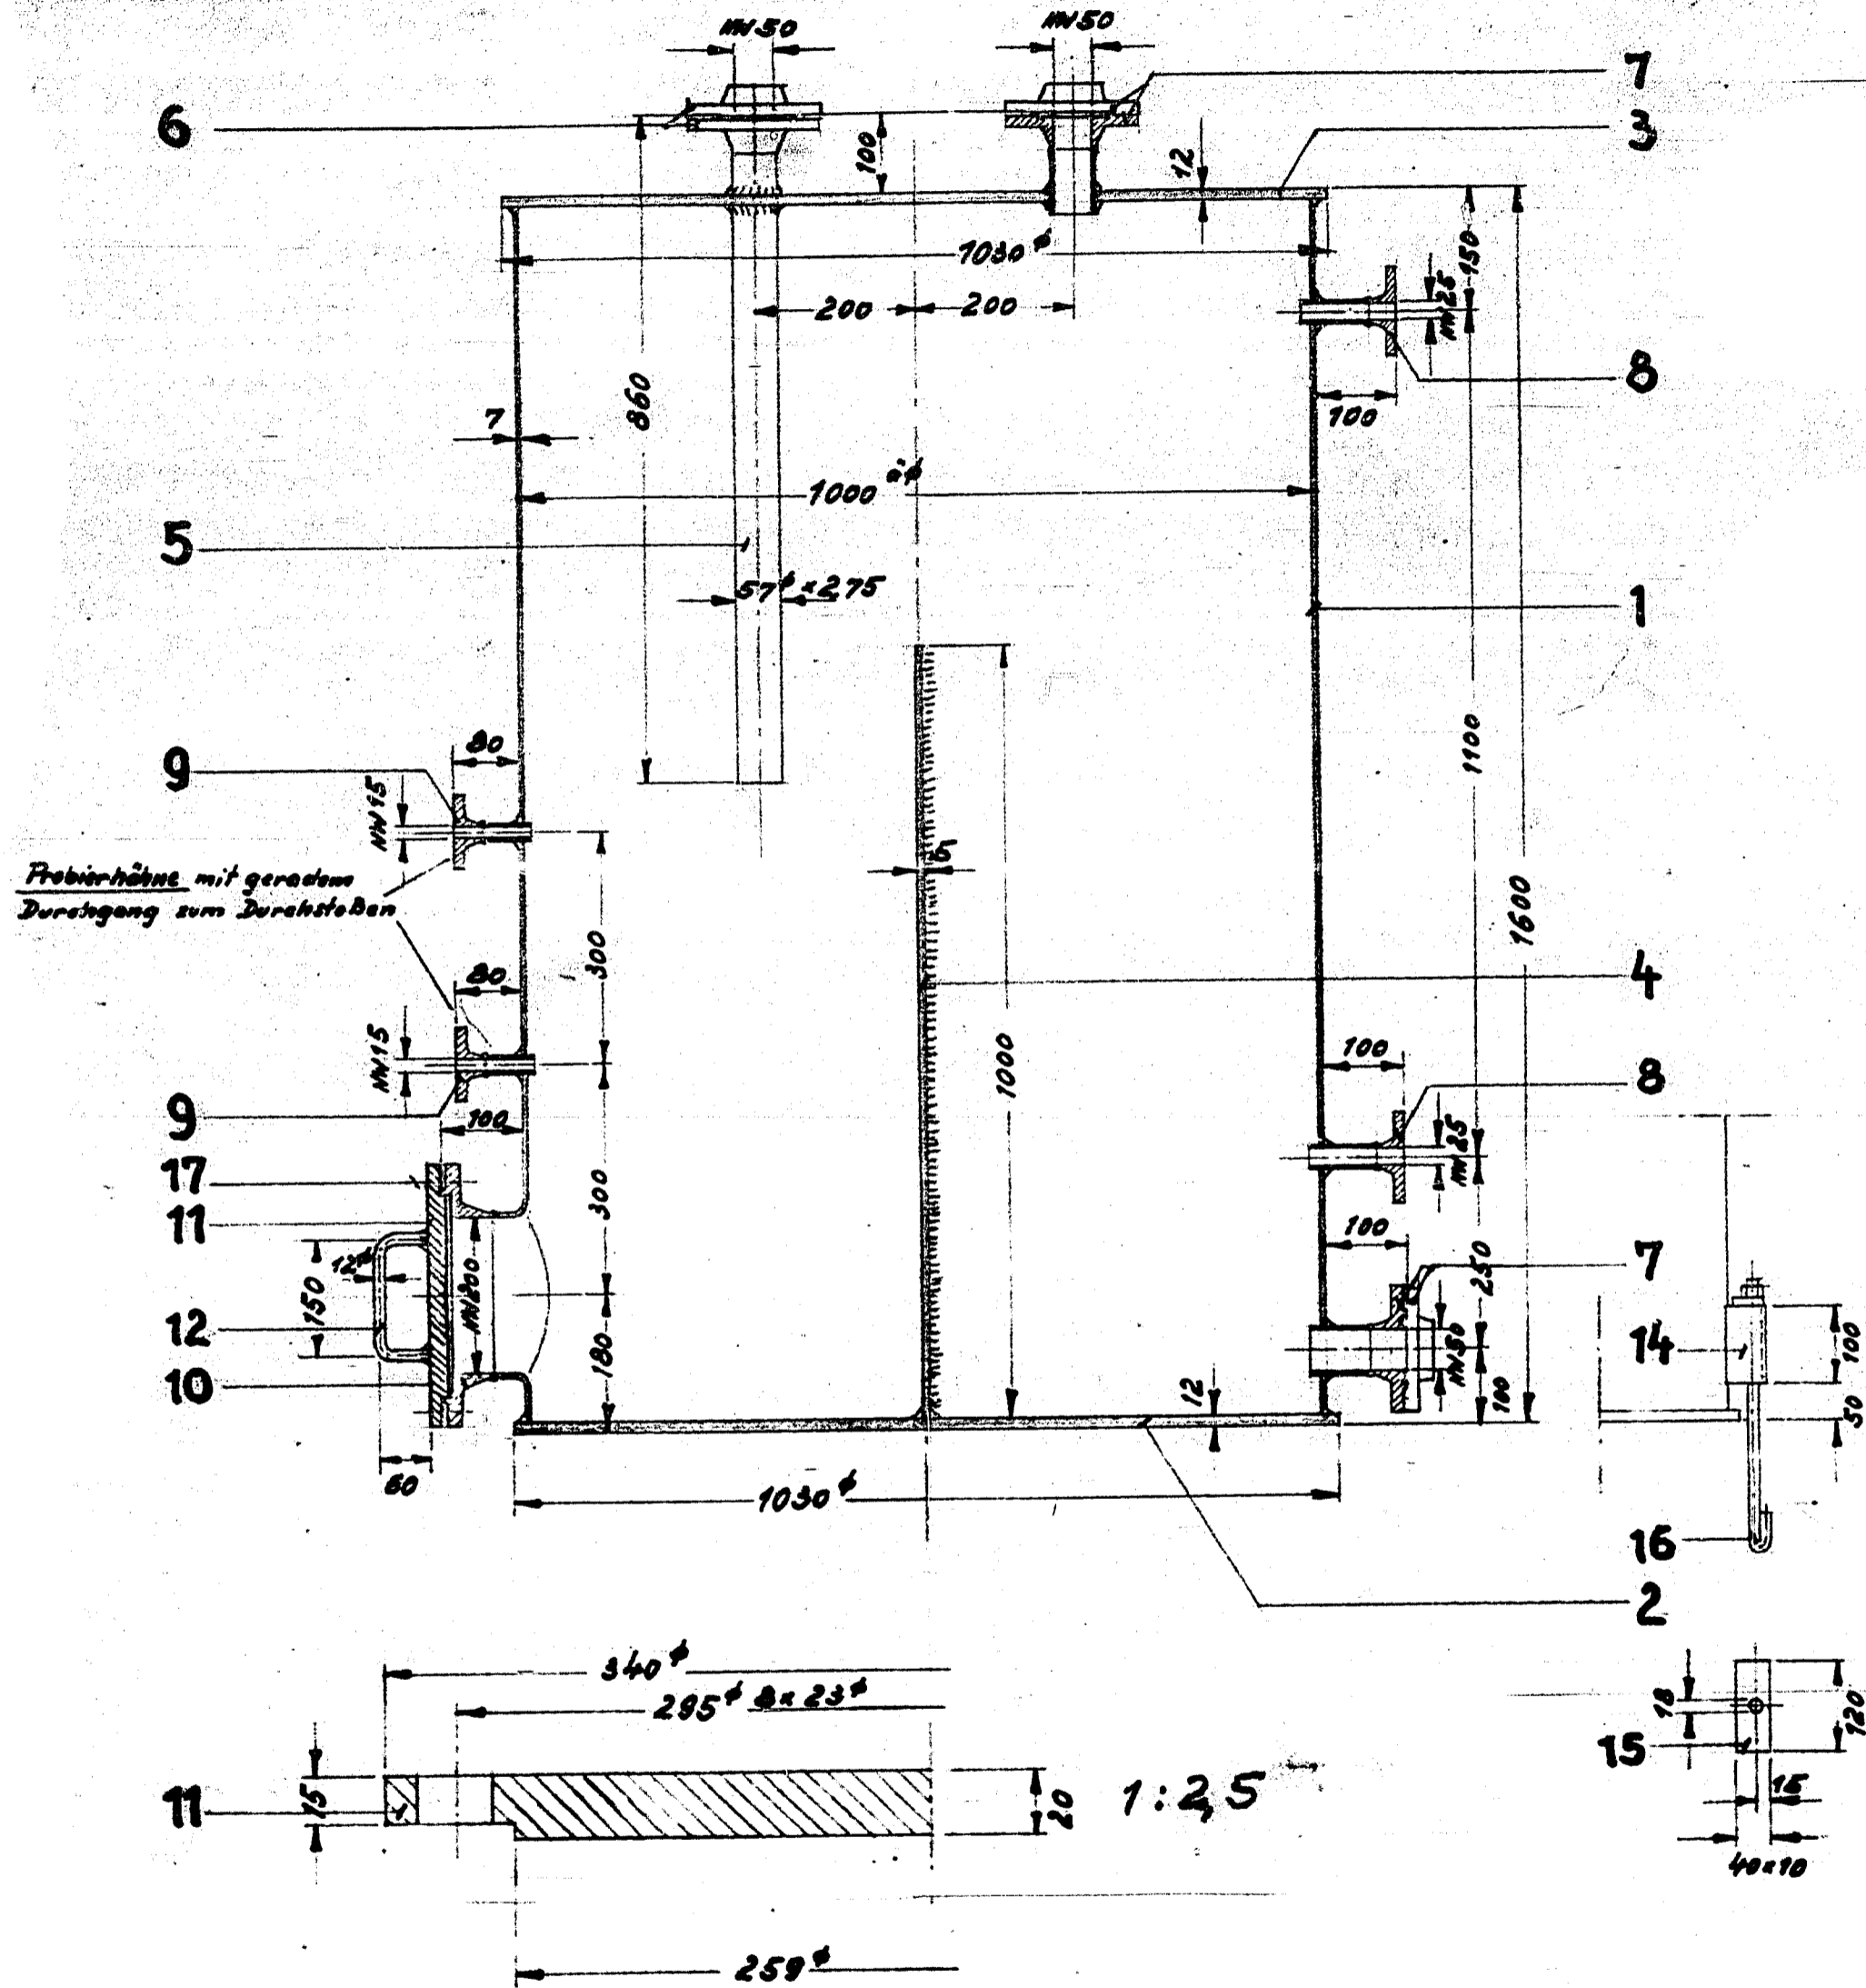

Stk.	Benennung	Abmessungen	Material	Stückzahl	Zusammenfassung	Bemerkungen
10						
17	8 r. Stk. Schrauben	M 20 x 65	St 37.13			
16	2 Steinschrauben	M 16 x 350	St 37.13	2,3		
15	2 Flachstahl	40 x 40 x 120	St 00.12	0,7		
14	2 L-Eisen	L 10 100 Lg	St 00.12	1		
13	1 Dichtring	259 / 239 x 2	7t			
12	1 Handgriff	12 x 240	St 00.12	0,25	gebogen	
11	1 Deckel	340 x 20	St 00.21	1,4		m. Vor- u. Rückspülung nach Din 2513
10	1 Stutzen m. Vorschweißfl.	NW 200, ND 10	St 37.11 St 00.29	1,3		
9	2 Stutzen m. Vorschweißfl.	NW 15, ND 10	St 37.11 St 00.29	2		
8	2 Stutzen m. Vorschweißfl.	NW 25, ND 10	St 37.11 St 00.29	3		
7	2 Stutzen m. Vorschweißfl.	NW 50, ND 10	St 37.11 St 00.29	6		m. Vor- u. Rückspülung nach Din 2513
6	8 Vorschweißflansche	NW 50, ND 10	St 37.11	10		
5	4 wechl. Rohre	57 x 275 x 815	St 00.29	12		
4	1 Trennwand	986 x 1000 x 5	St 00.21	3,9		
3	1 Deckelblech	1030 x 12	St 00.21	7,8		
2	1 Bodenblech	1030 x 12	St 00.21	7,8		
1	1 Mantelrohr	1000 x 7 x 1575	St 00.21	27,2		
Tel	Stk.	Benennung	Abmessungen	Material	Gesamt	Bemerkungen

Ammanntwerk Merseburg G.m.B.H.

11.1.45

24.10.44

M 06

-8

Trennbehälter 1000 x 1600 hoch zur H. K. Anlage - aus Flußstahl

Fachgruppe: 4201

Bezeichnung

Bezeichnung

13144

Kartiert