


1:10

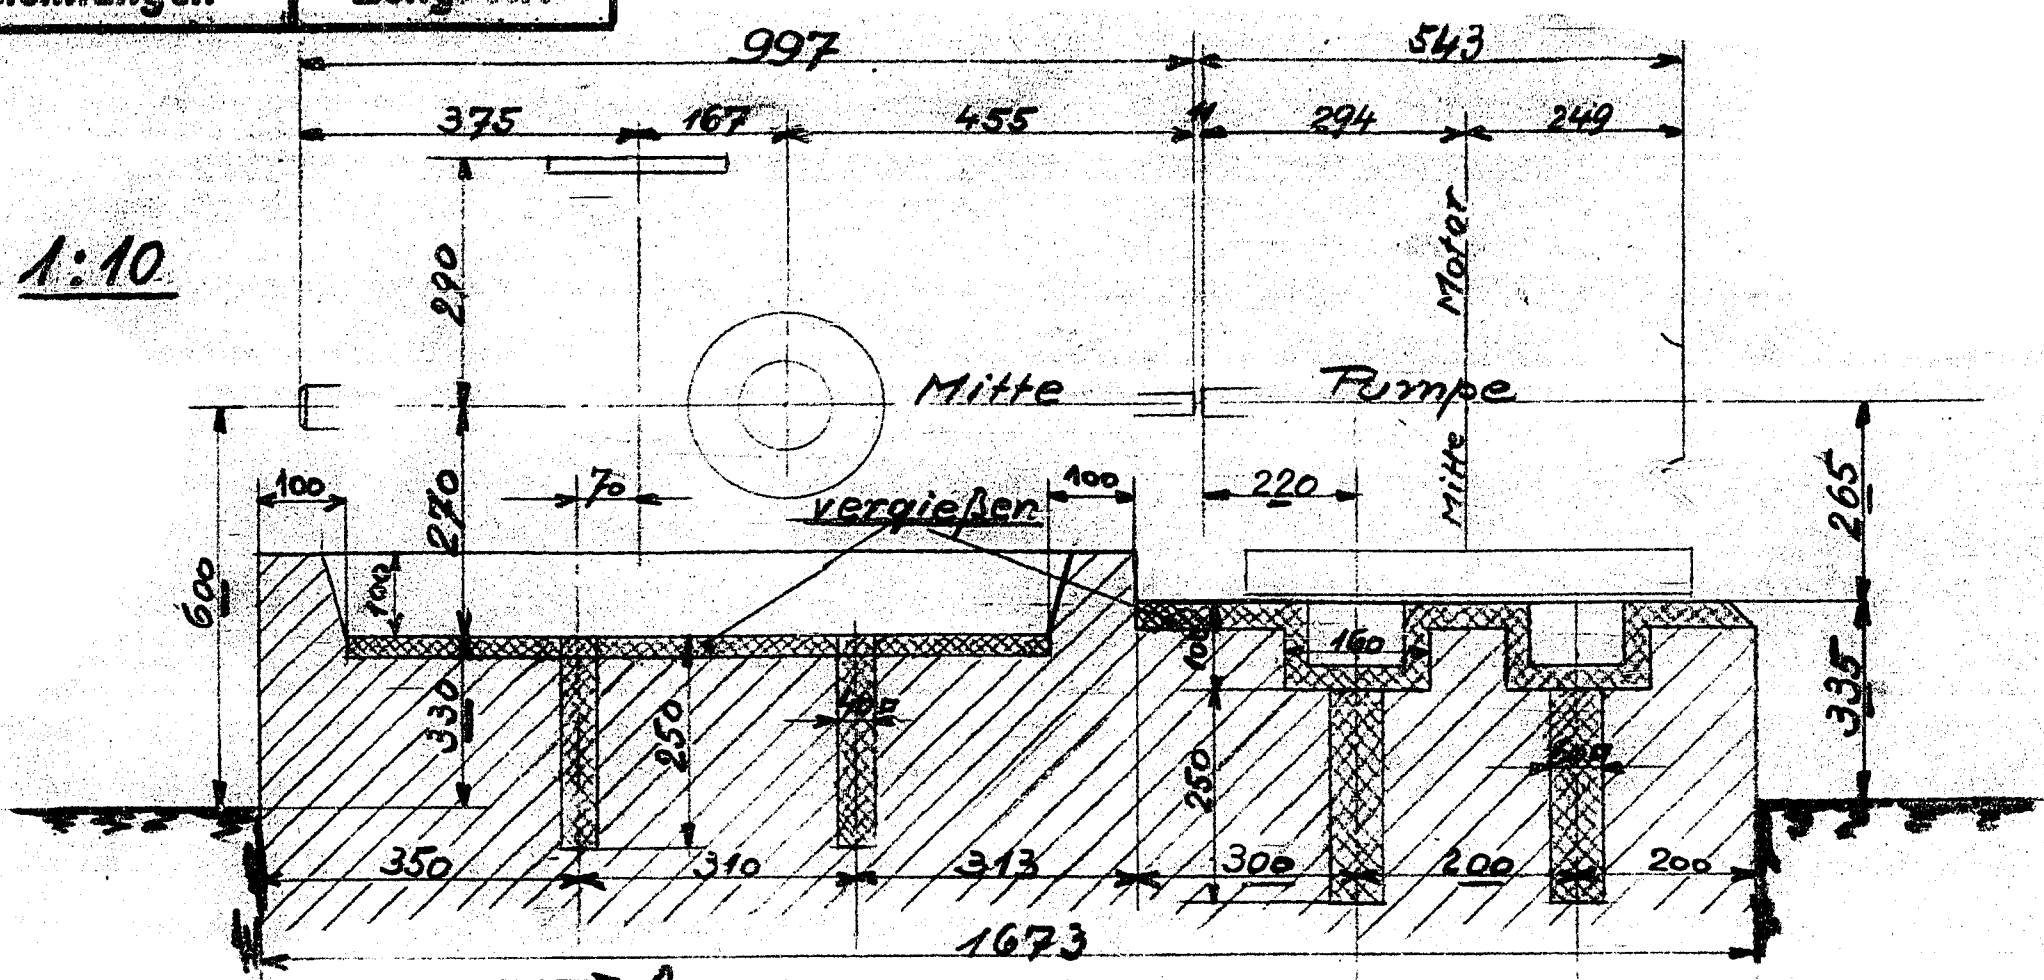


Pos. 35

Pumpe: KSB Mod. HL^{100/80} 2-stufig
 30 m³/h 21 m F.S. = 12 at
 Motor: AEG AM 5.5/4α
 5.2 kW 1440 U/min

2 x ausführen.

Schnitt A-A

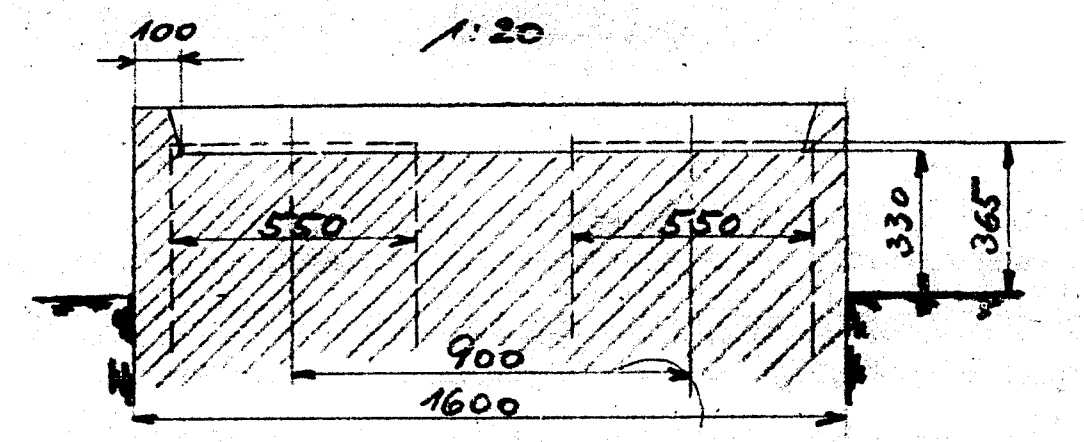

Aussparung bis 400 mm unter O.K. Fußboden.

Ammonitwerk Merseburg G.m.b.H.

St. G. M. 24.74 **M 014b - 8**

Kartiert

Betrieb: K.K.-Abt. 15.11.44 2/1α 7.12.44 2/b) 1.6.1.45

Pumpfundament Pos. 35

Fachgruppe: 6010	Bau-Nr.
---------------------	---------

DM A 3