


Becherwerkseite

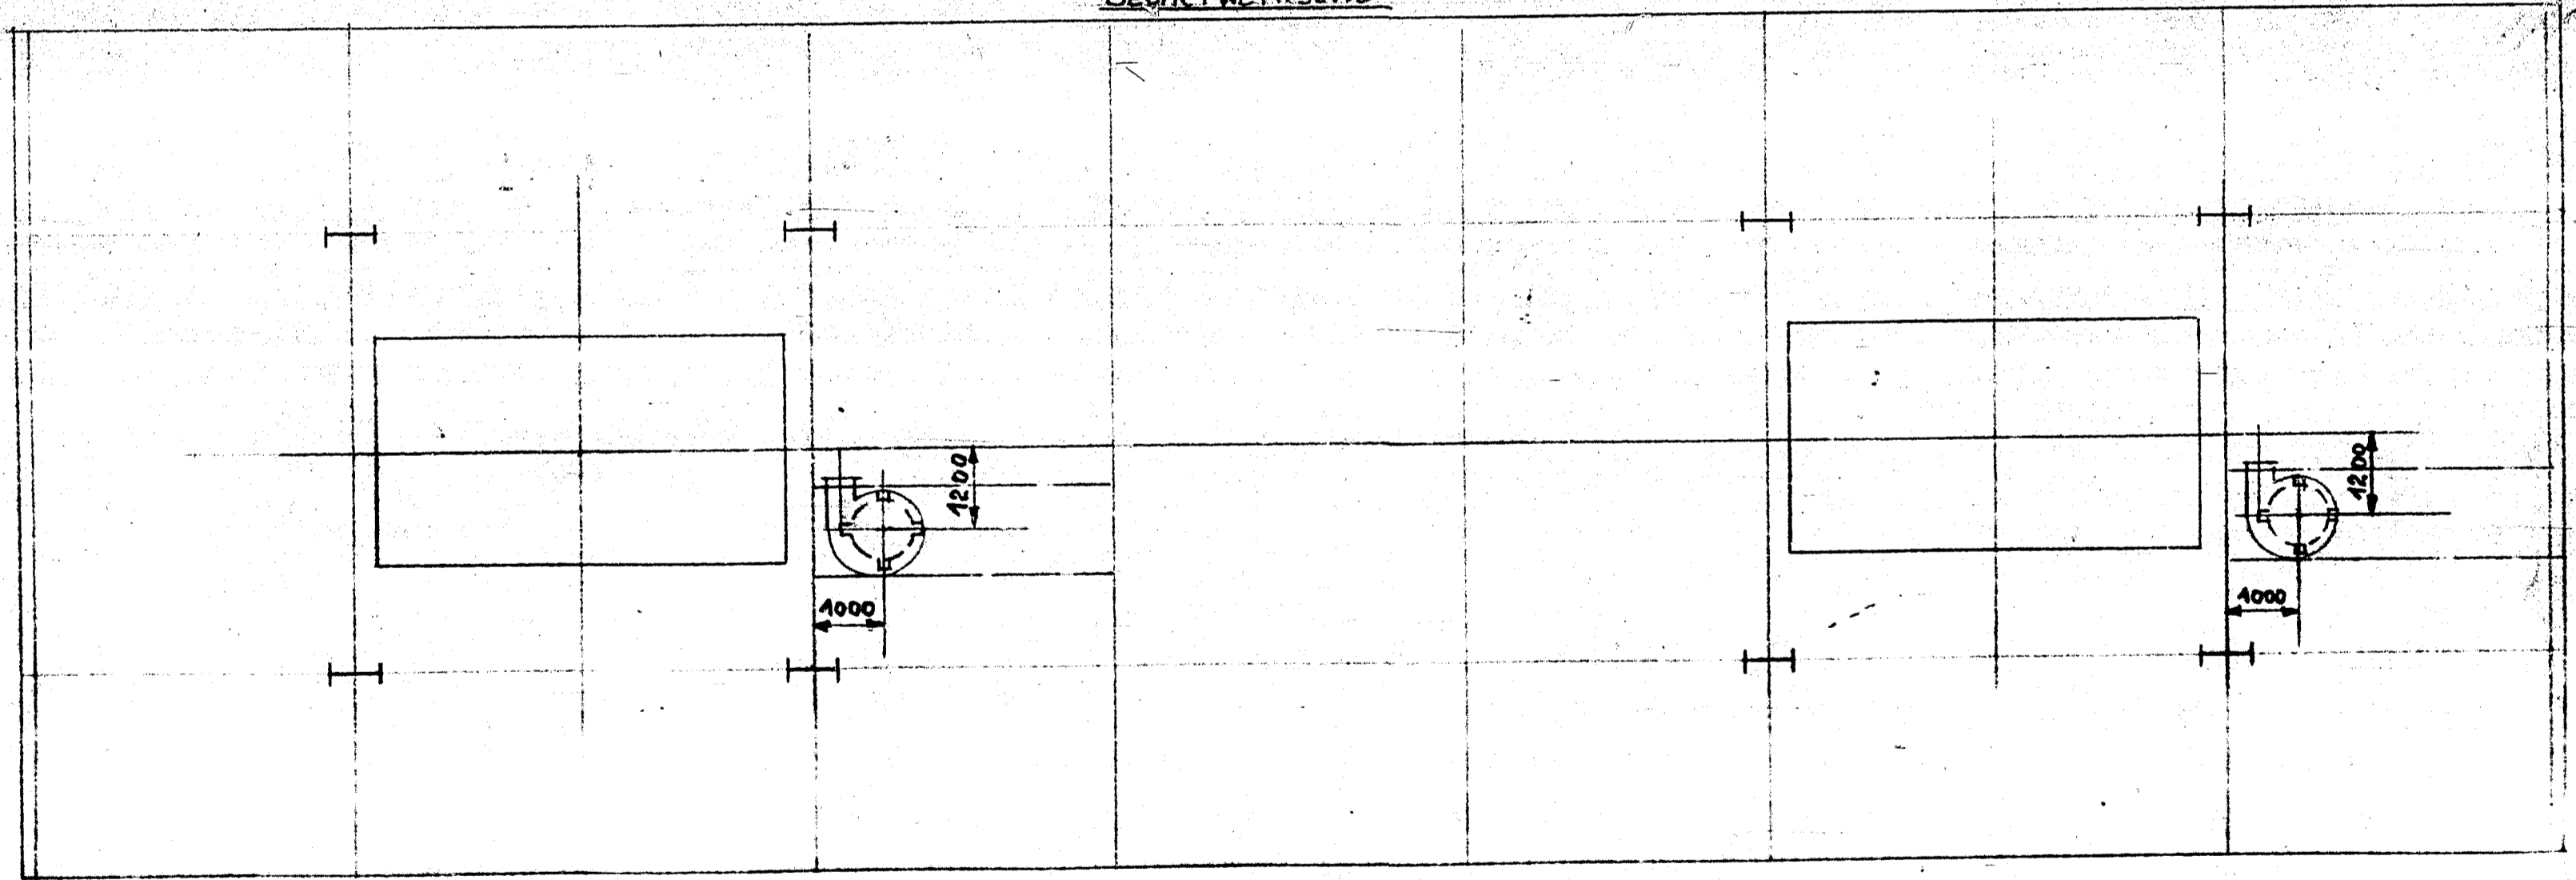

Ammentalwerk Marsberg G.m.b.H.

Betrieb: K.K. Höl. K.u. 24.11.44

B. d. 24.11.44 Kap. 0/10

M 015 - 8
DRV A 3

Kartiert

Anordnung 2. Umf. Pos. 8
in der Uf. 1000 mm

Festgruppe:	Doc-Nr.
—	