


Zugehörige Zeichnungen

Zchg. Nr.

Zu Pos. 13

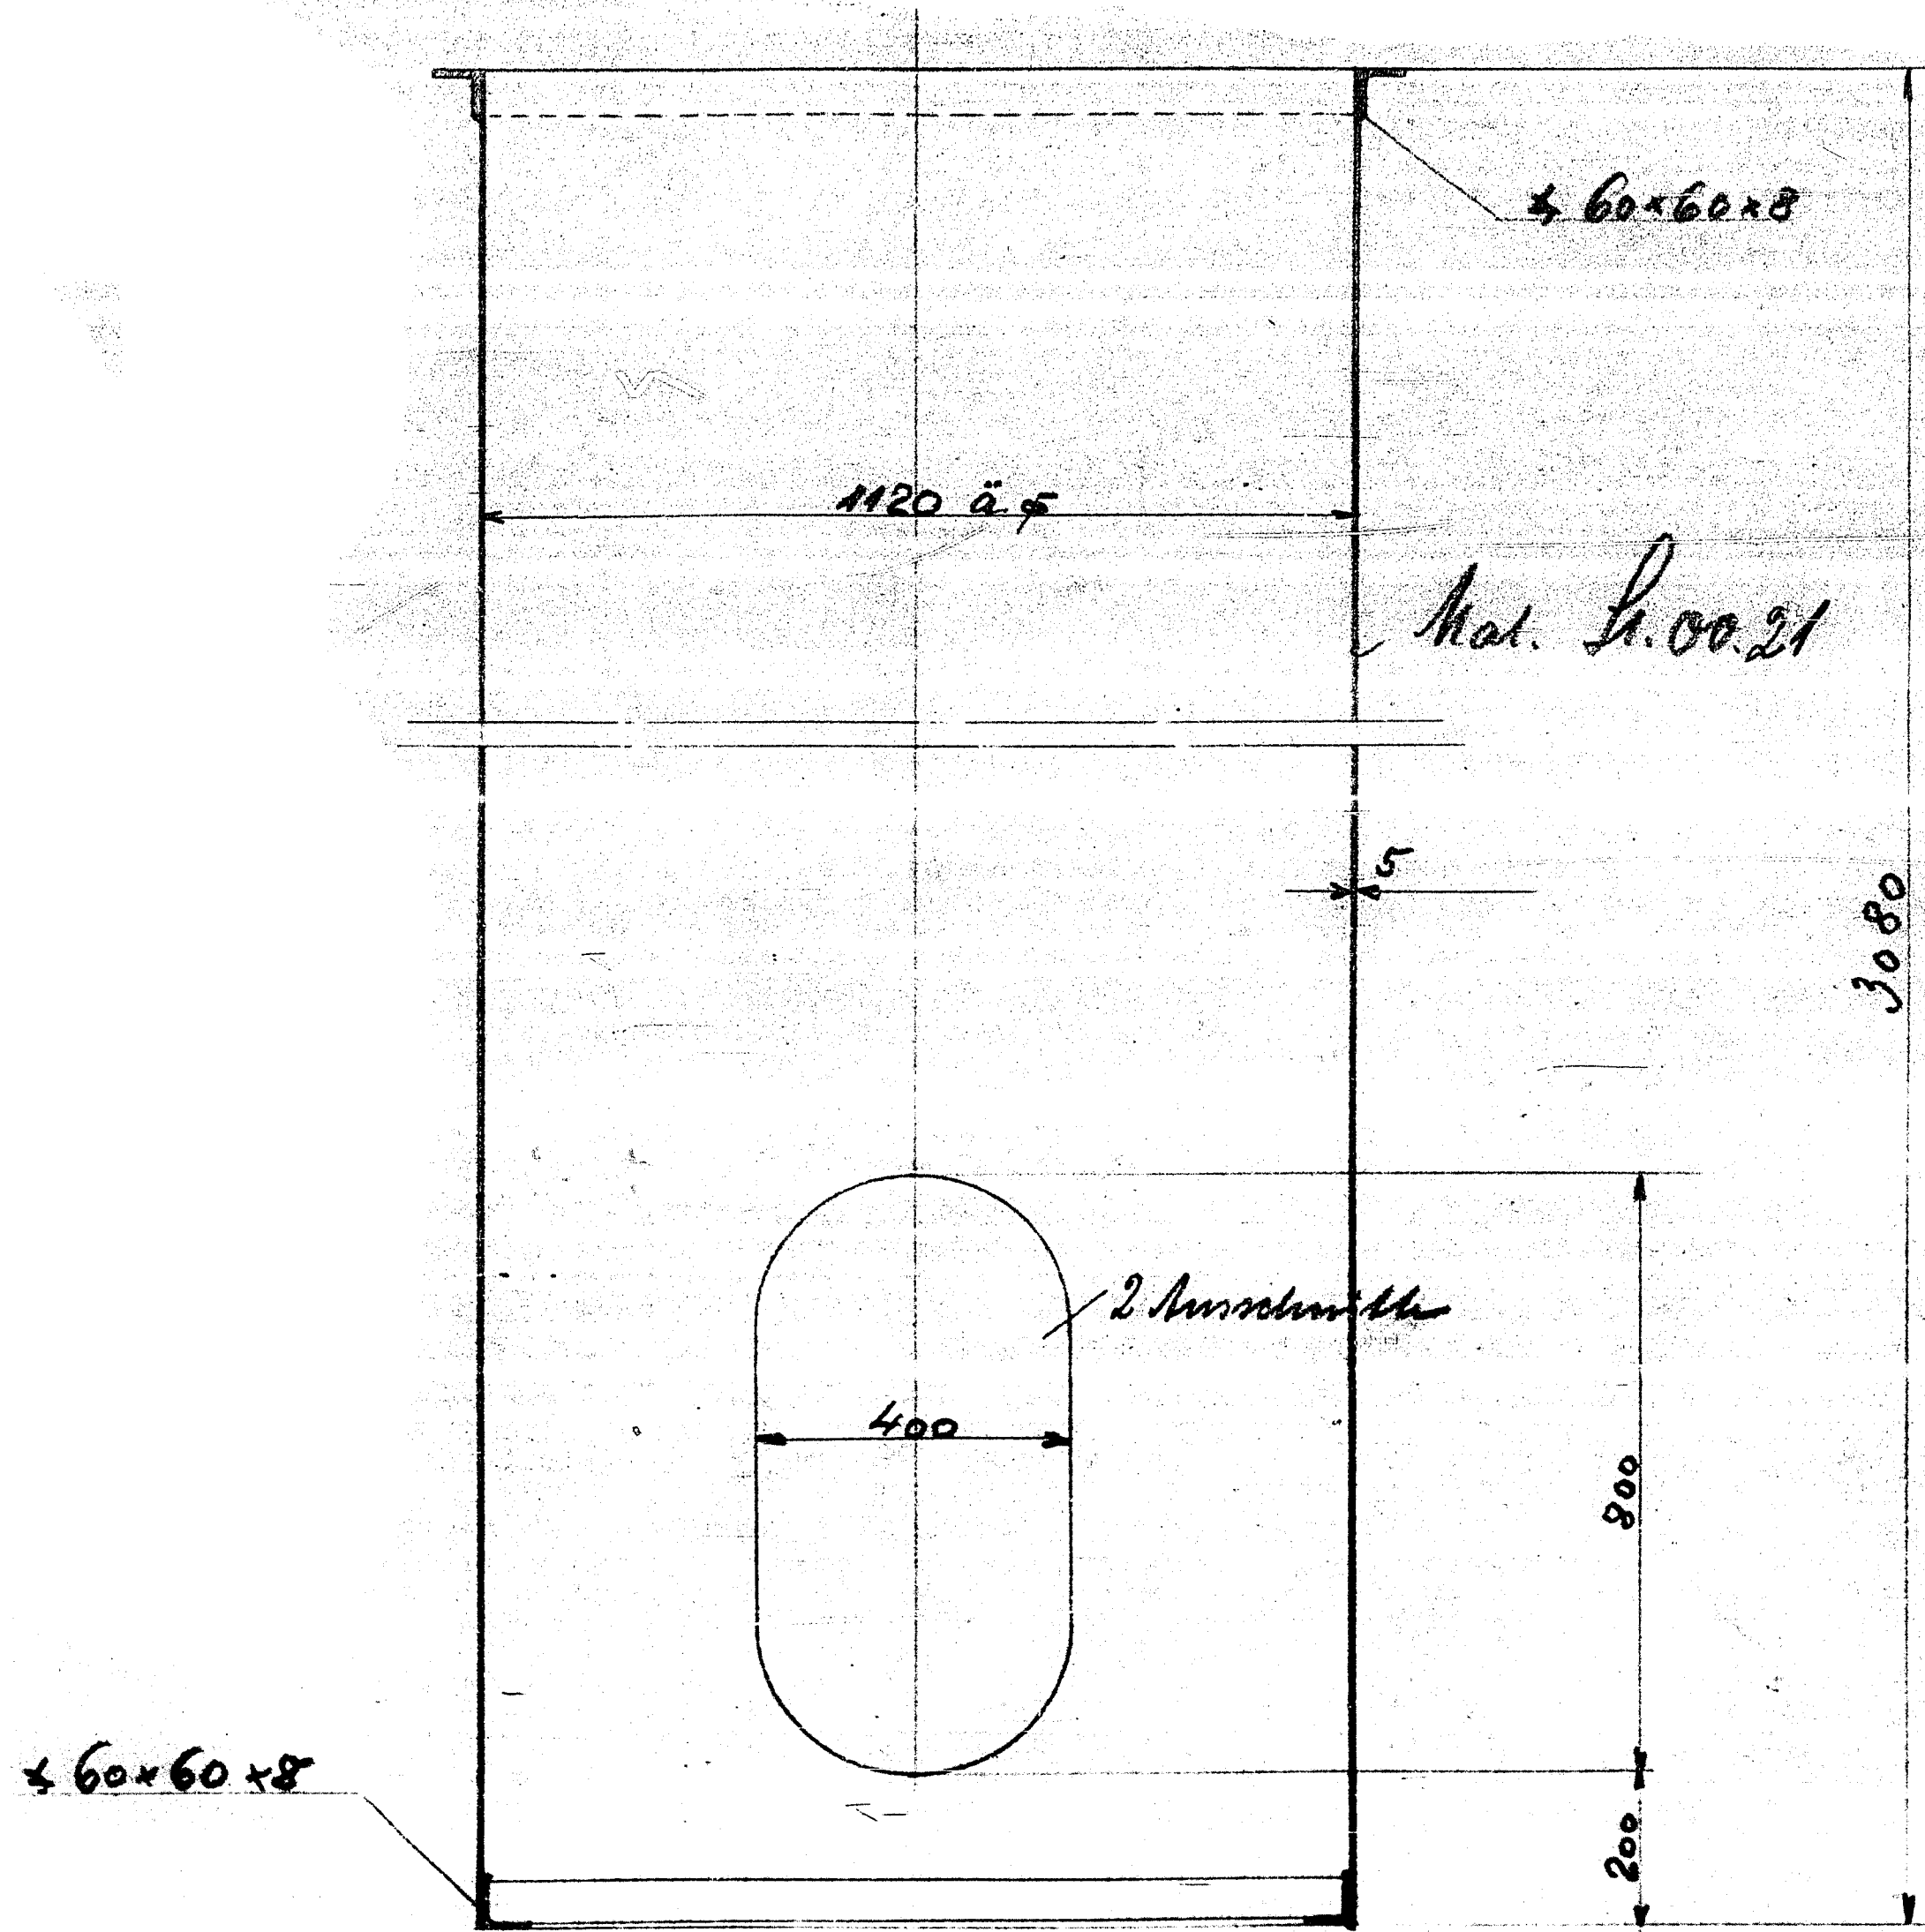

60x60x8

Annenkwerk Merseburg G.m.b.H.

Betrieb: K.K.-Apt.

11.1.45

107.45 64

M 018 - 8

DIN A 3

Kartiert

Unterschiedung (Frage!) 1120 ± 5 3080 foy

Feingruppe: 9571

See-Nr.