Zugehörige Zeichnungen | Zchg. Nr.

1:10

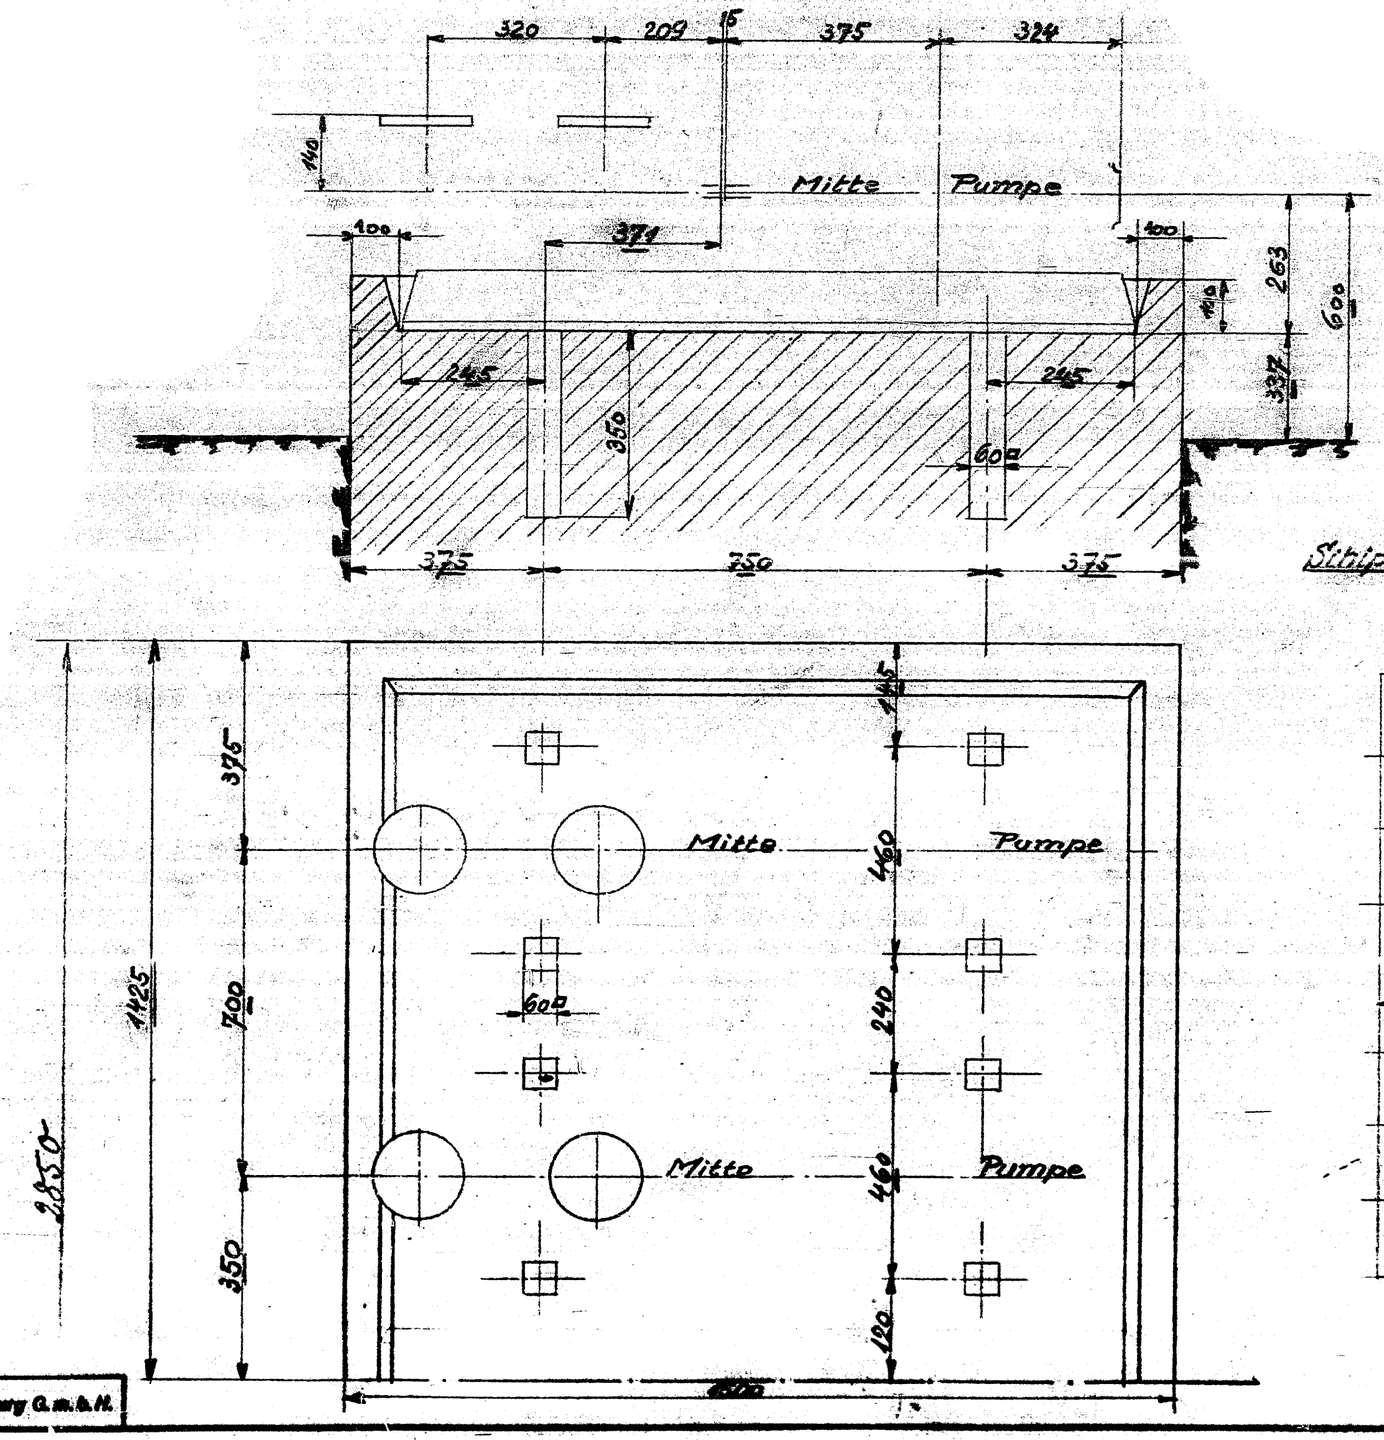

Pos. 33

Sitzpumpe A 5130 KTE/7ex 15 m³/h 75 m Fl.S.

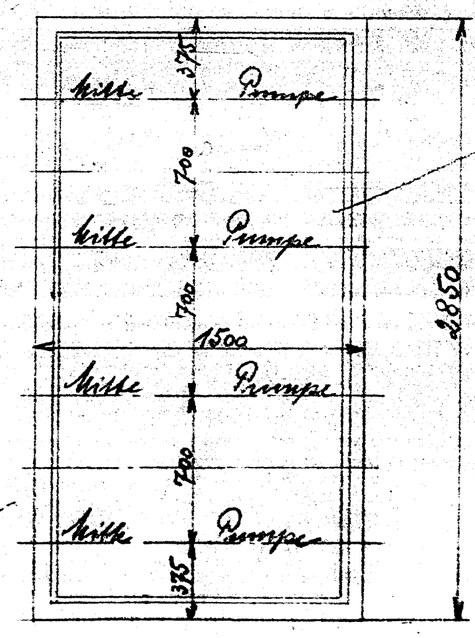

1 x ausführen

Ammoniakwerk Merseburg G.m.b.H.

9/11.44 | M 010a | -8

DIN A 3

Kartiert

Pumpenfundament für Pos. 33

Fachgruppe: 6010 | Bau-Nr.

Betrieb: K.K. Anl. 15.11.44 | 2 Dez. 2/a 7.12.44