


1:10

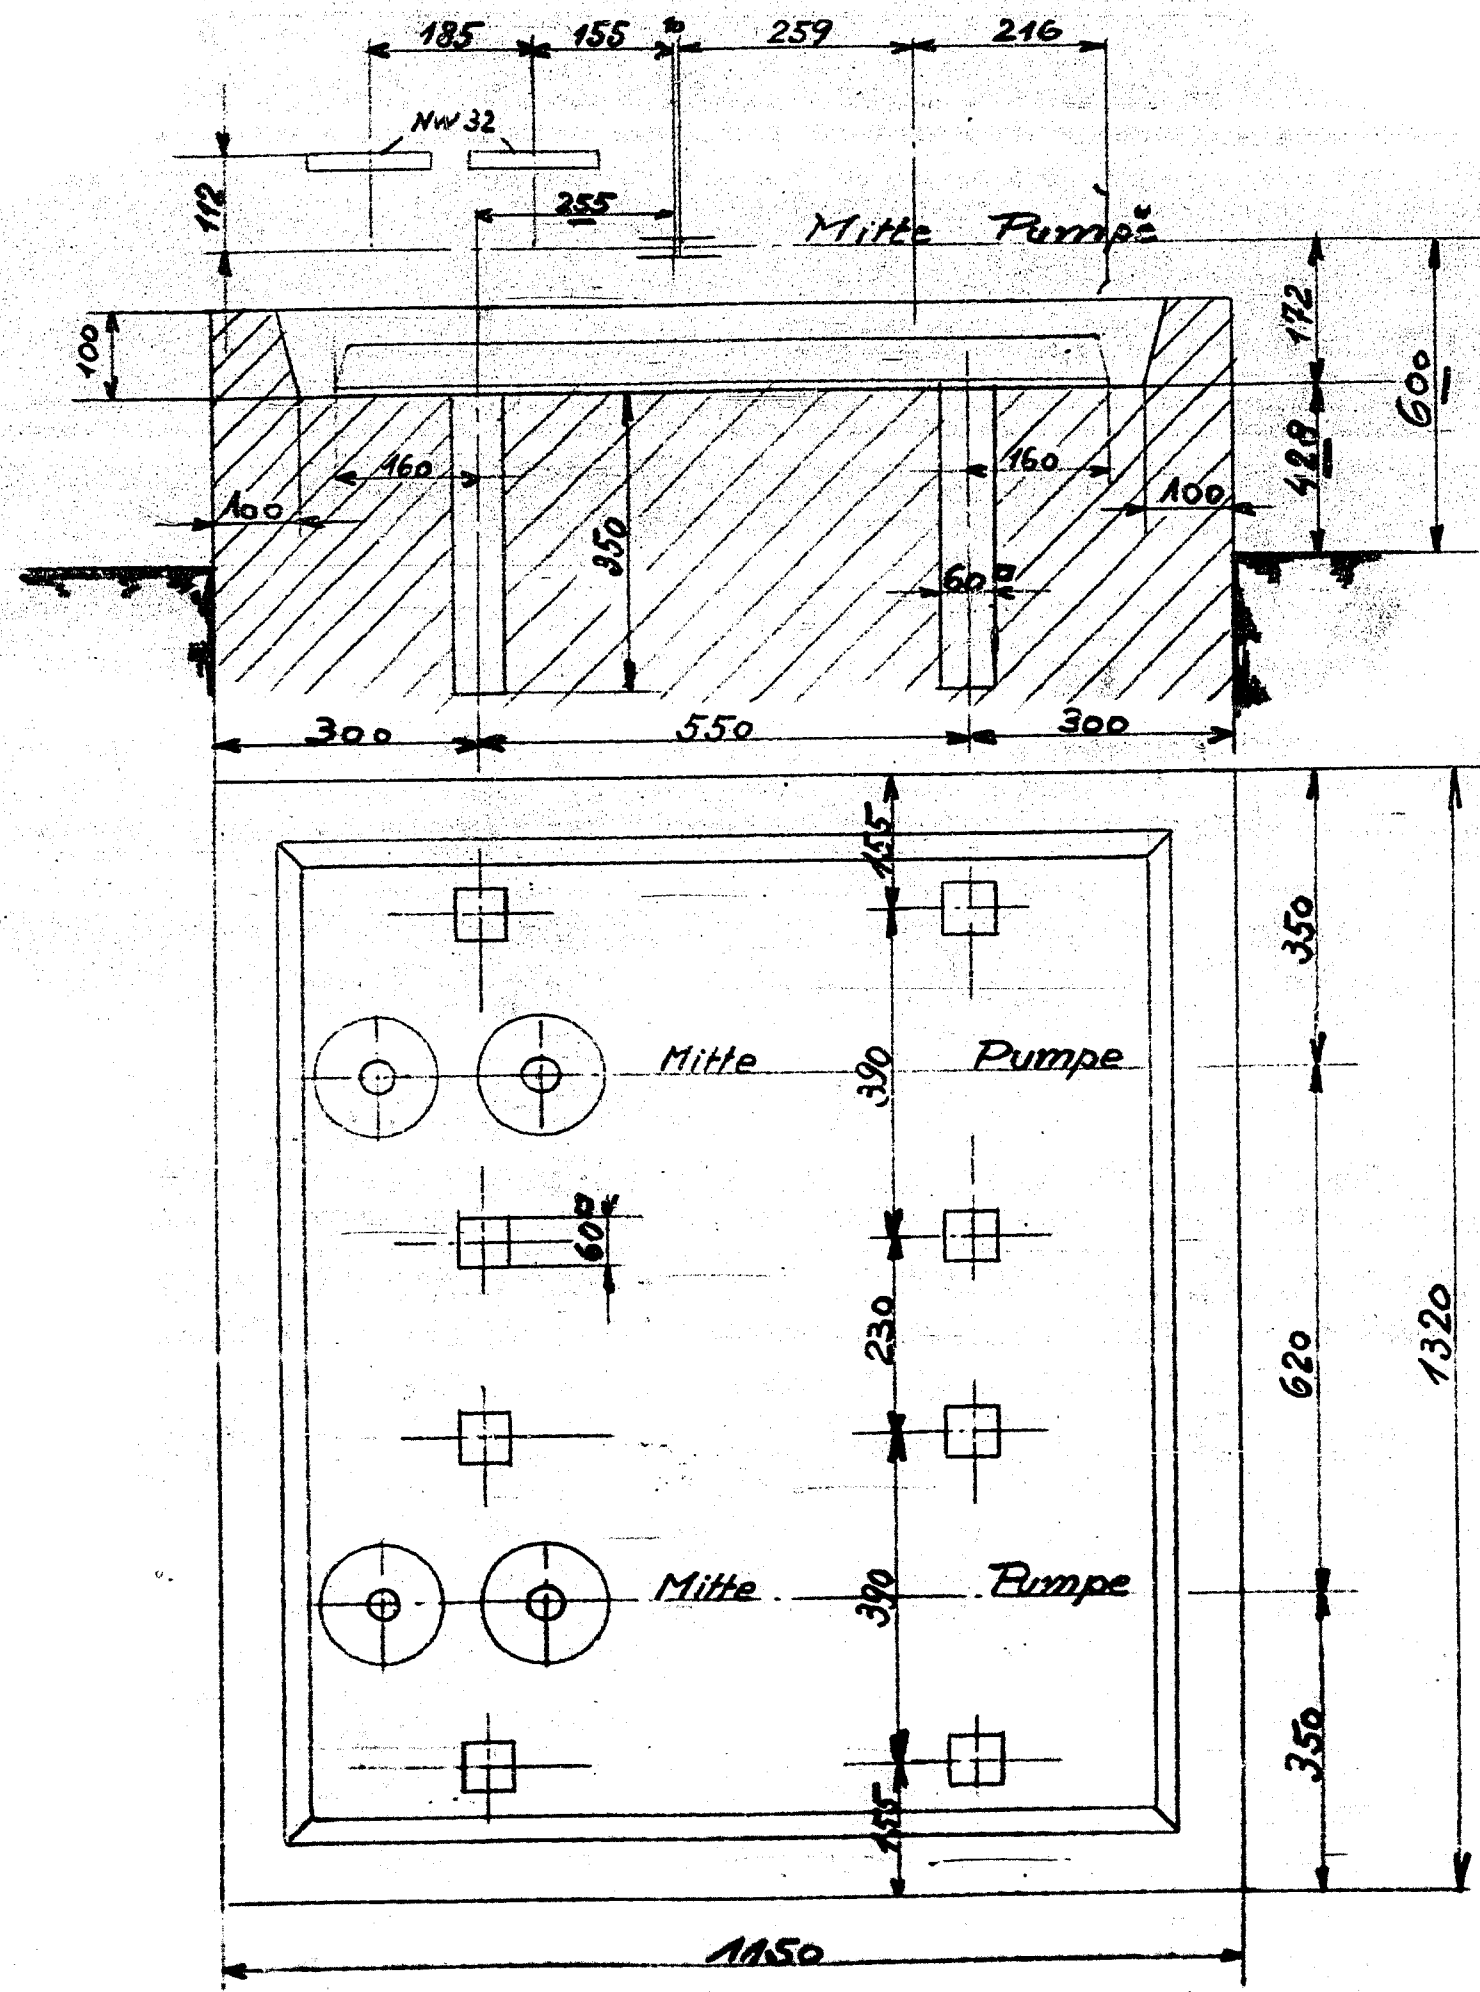

Pos. 32 u. 34

Pos. 32 Siphpumpe A 3630 KTE/zer 6m<sup>3</sup>/h, 44m PHS

Pos. 34 " A 3130 KTE/zer 2m<sup>3</sup>/h, 87m PHS

Pumpen mit Motorgrundplatte.

je Pos. 2 x v. i. 4 x auszuführen

Alzmetallwerk Merseburg G.m.b.H.

Betrieb: R.H. Schul. - 2 Pos. max 2/a - 7.12.44

9/12.44

BT

M 011a - 8

DIN A 3

Kartiert

Änderung für Pos. 32 u. 34

Fachgruppe: 6010	Doc-Nr.
---------------------	---------