


1:10

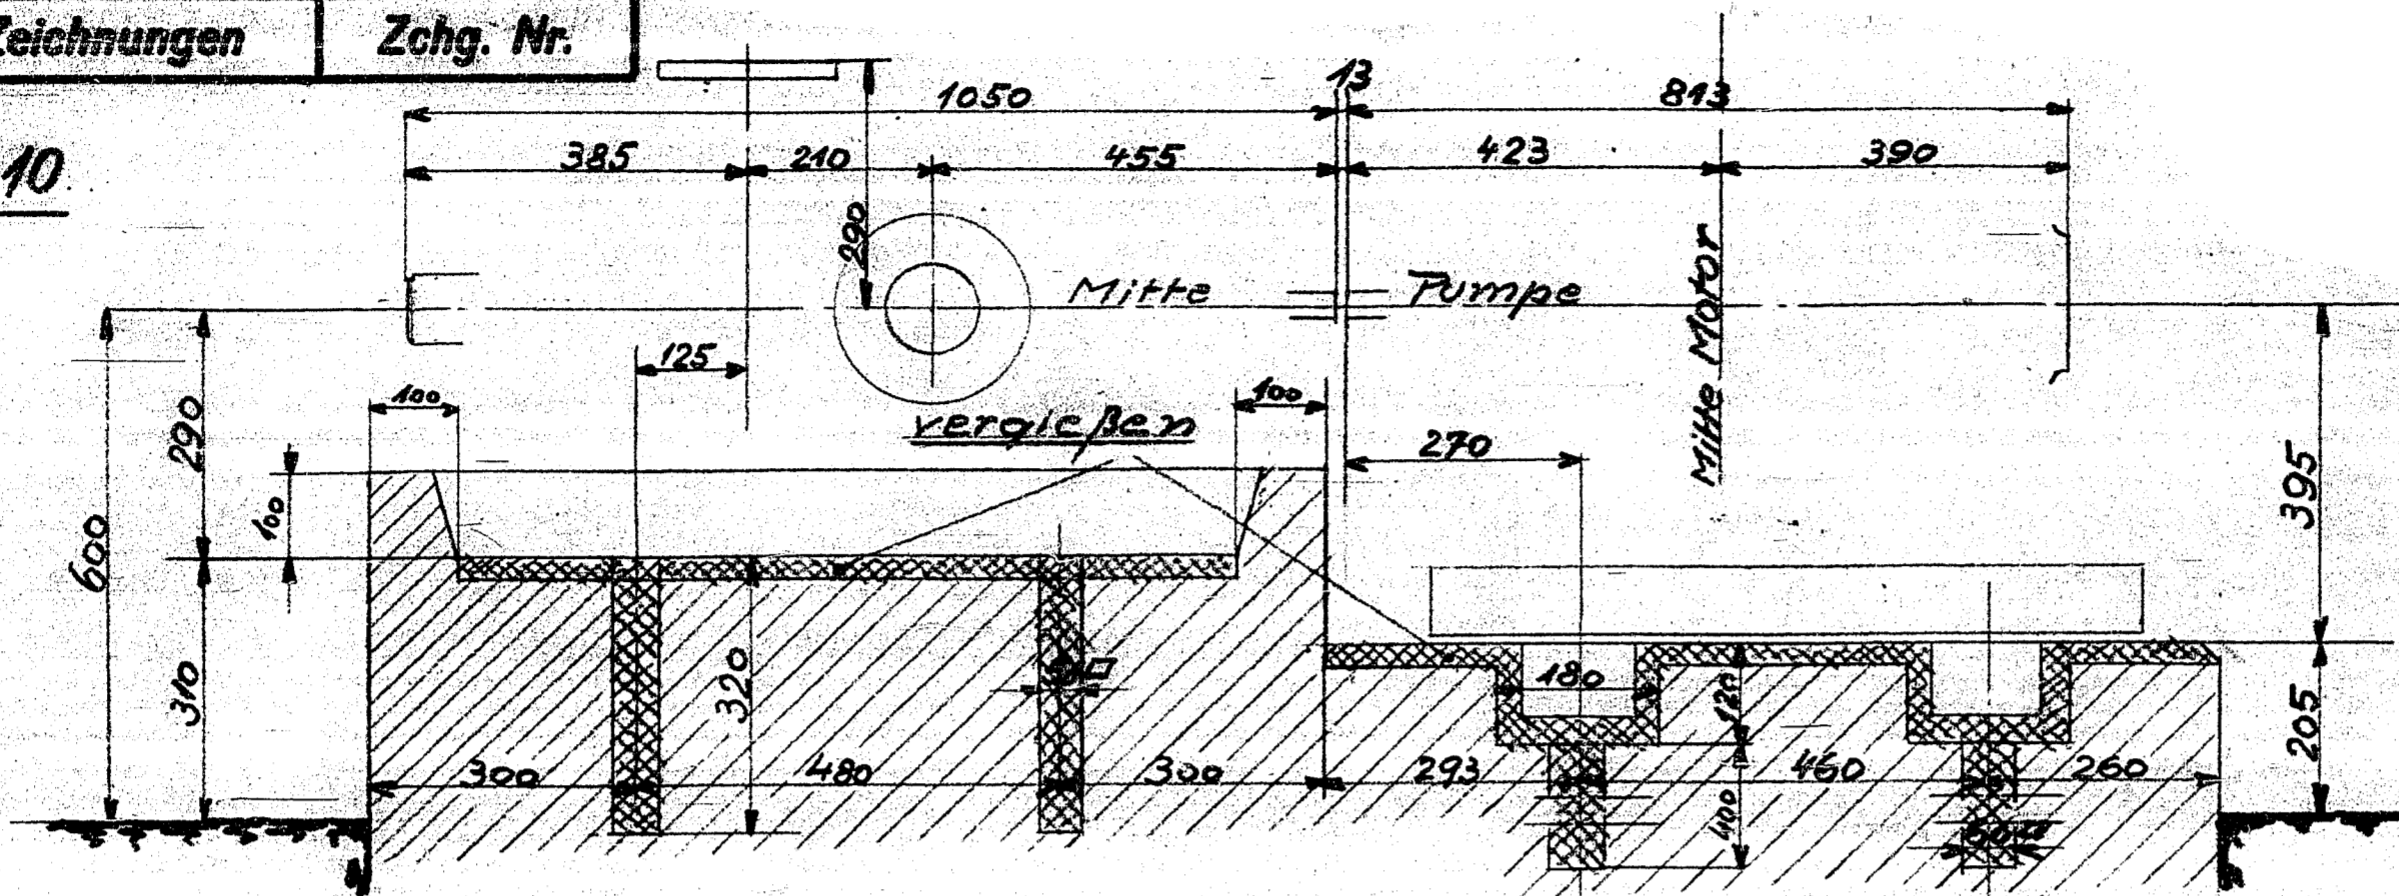

Pos. 36


Pumpe: KSB Mod. HL<sup>100/80</sup>

3 stufig 30 m<sup>3</sup>/h

183 m Fl.S. = 15,8 at

Motor: BBC SRK Rex 13E-2

32 kW 2935 U/min

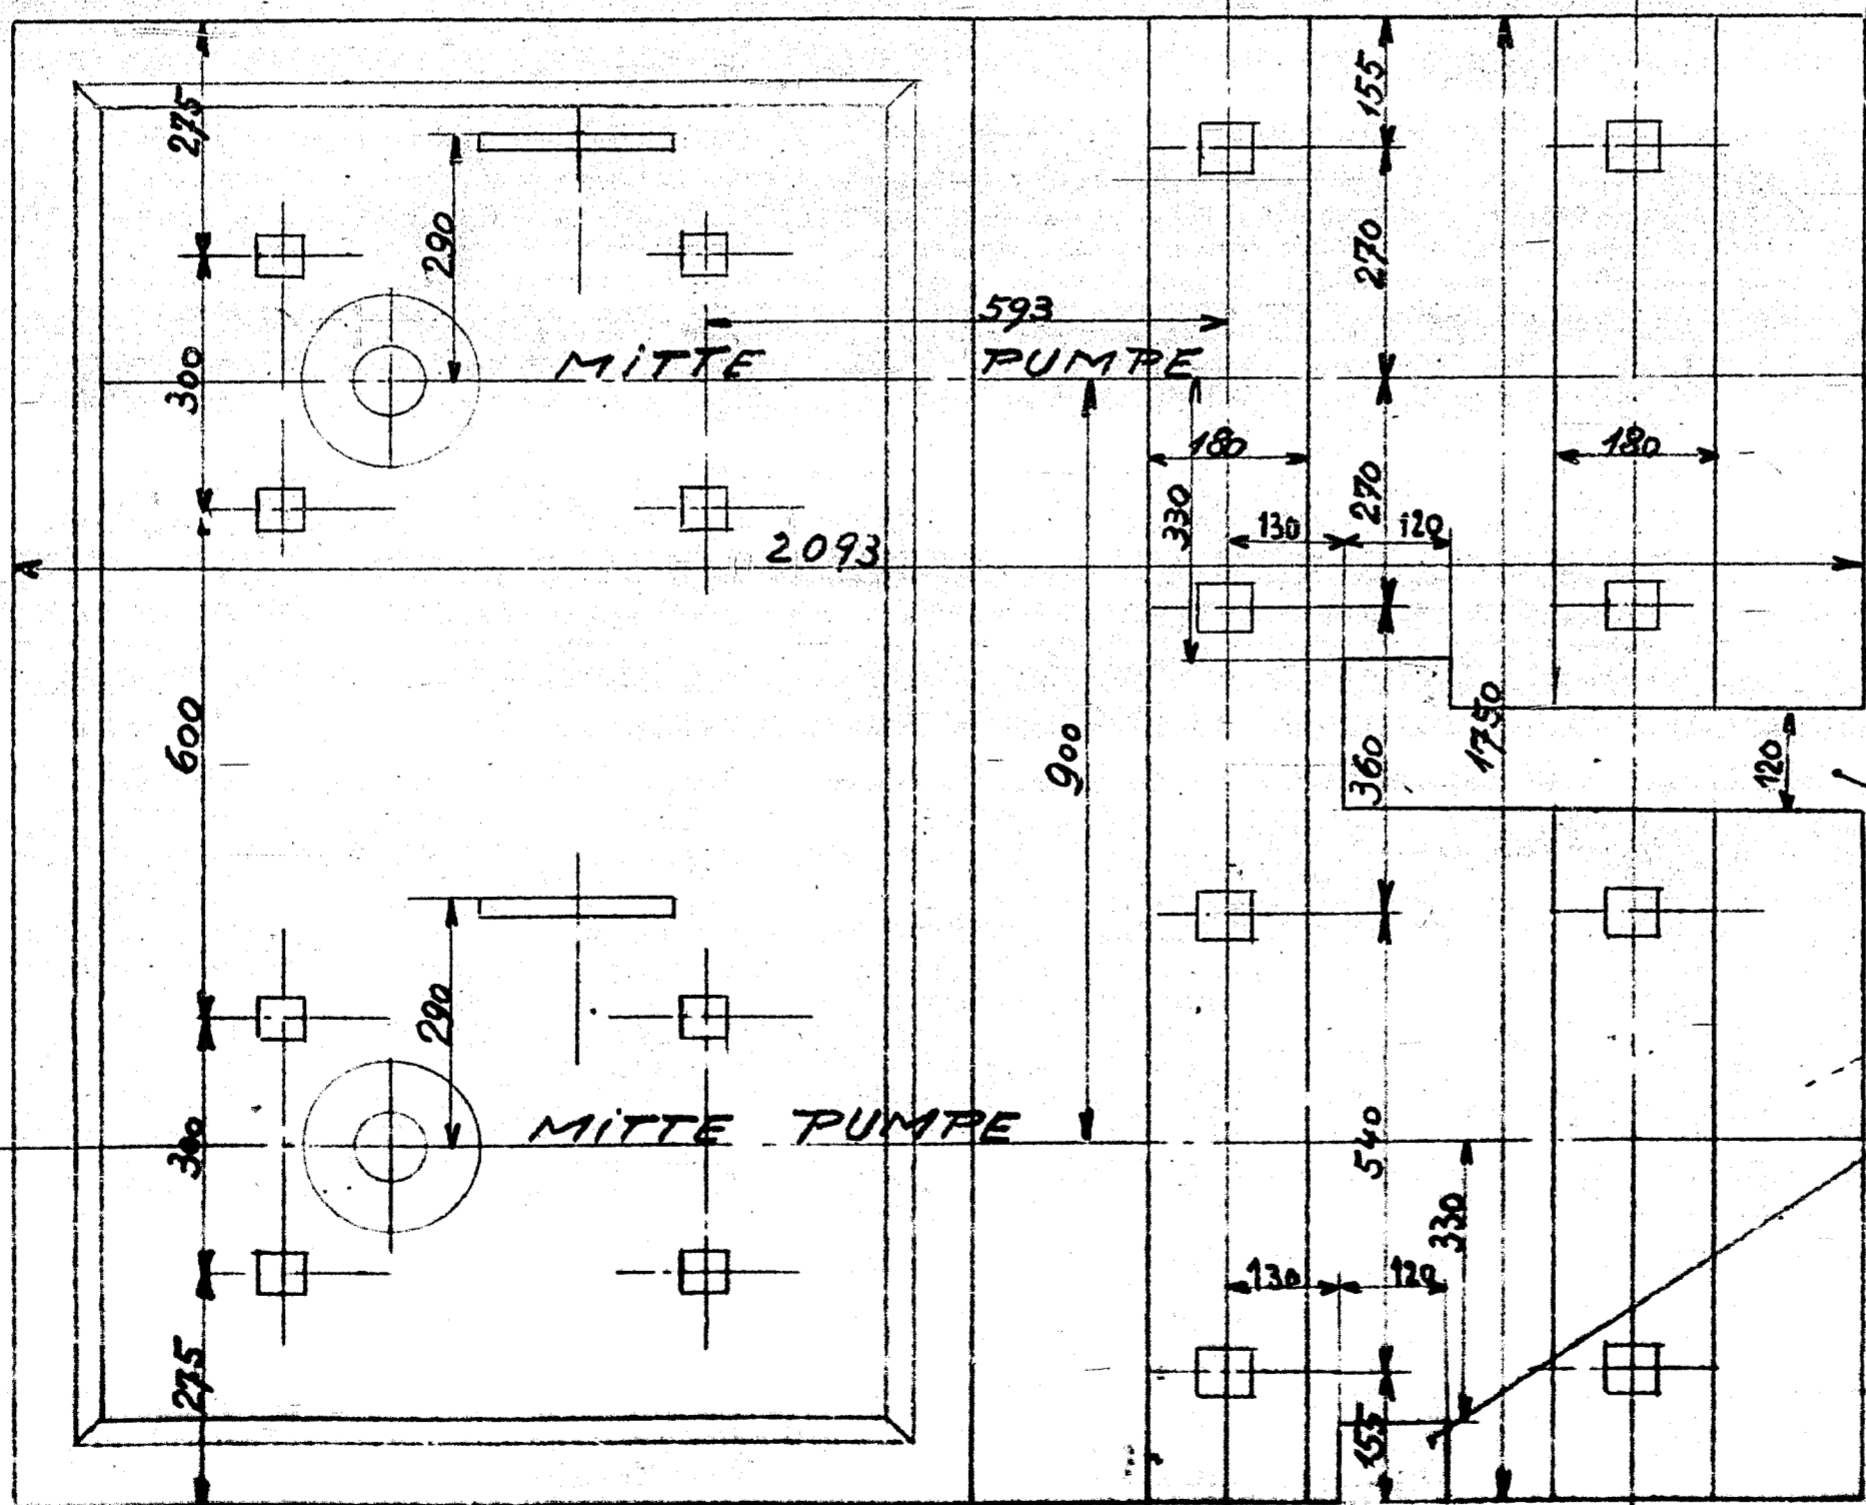

2 x ausführen

Motor-Verankerung mit  
Nivell-Ausfg. in Überein-  
stimmung bringen

Aussparung bis 400 mm  
unter O.K. Fußboden  
fällt fort.

15.11.44

M 012a - 8

Kartiert