

Pos. 51

Flanschen NWS 1010
mit Vor-u. Rücksperrung
nach DIN 2513


4 Schrauben M16x55

4 Schrauben M16x55

Flanschen NWS 1010
mit Vor-u. Rücksperrung
nach DIN 2513

Flanschen NWS 1010
mit Vor-u. Rücksperrung
nach DIN 2513

4 Schrauben M16x55

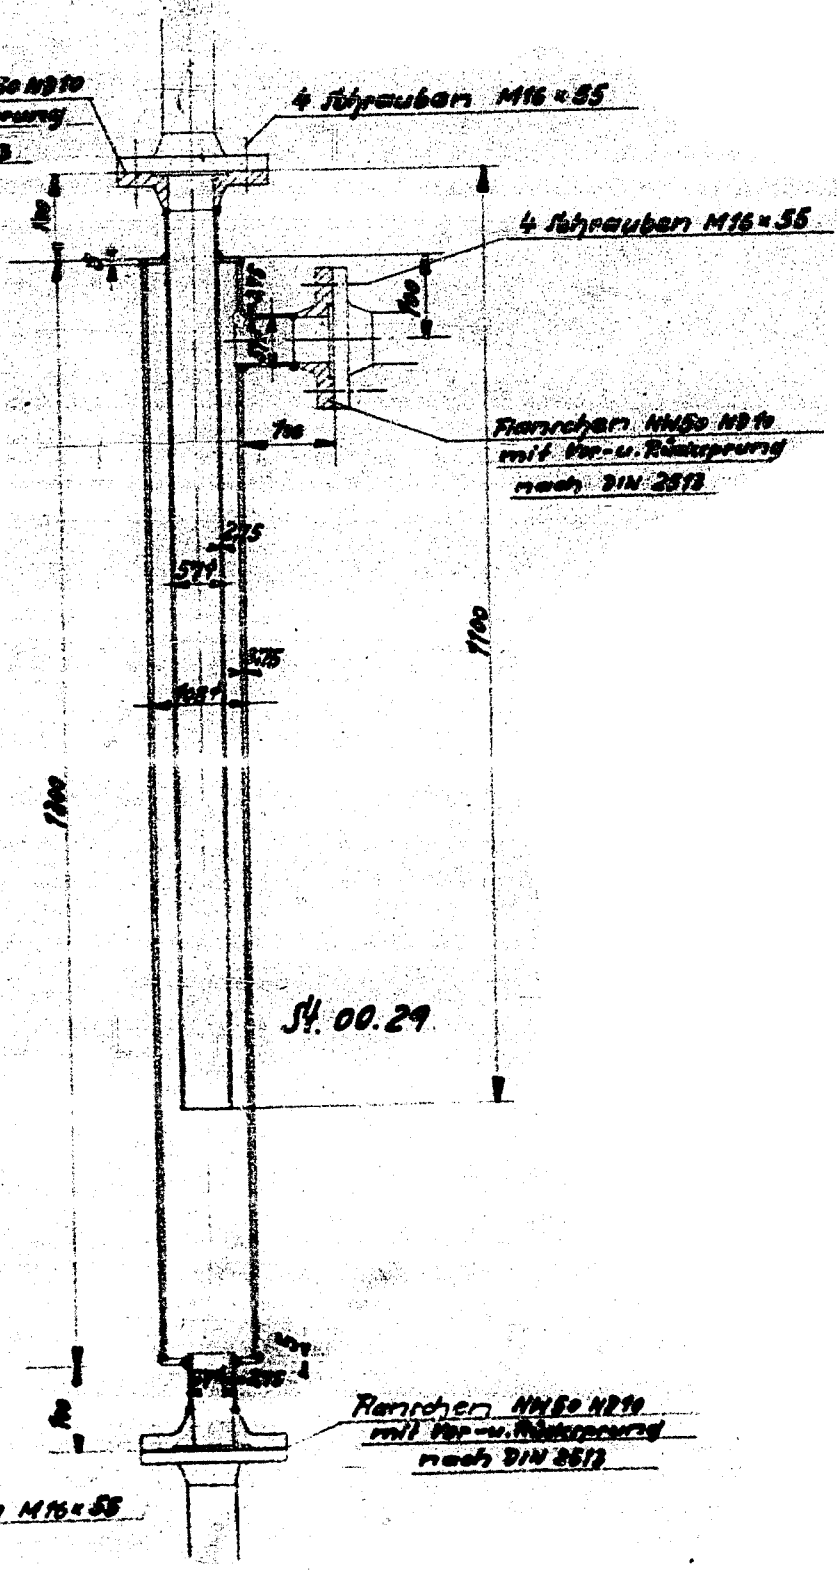

Maßstab 1:10

11.10.54

L. G. H.

Annenhüttenwerk Merseburg G.m.b.H.	Tauchung zur KK-Anlage	M 06 -16
------------------------------------	---------------------------	----------

Kartiert

11.1.55

Betriebs:

214/9344