Zugehörige Zeichnungen | Zchg. Nr.

Pos. 56

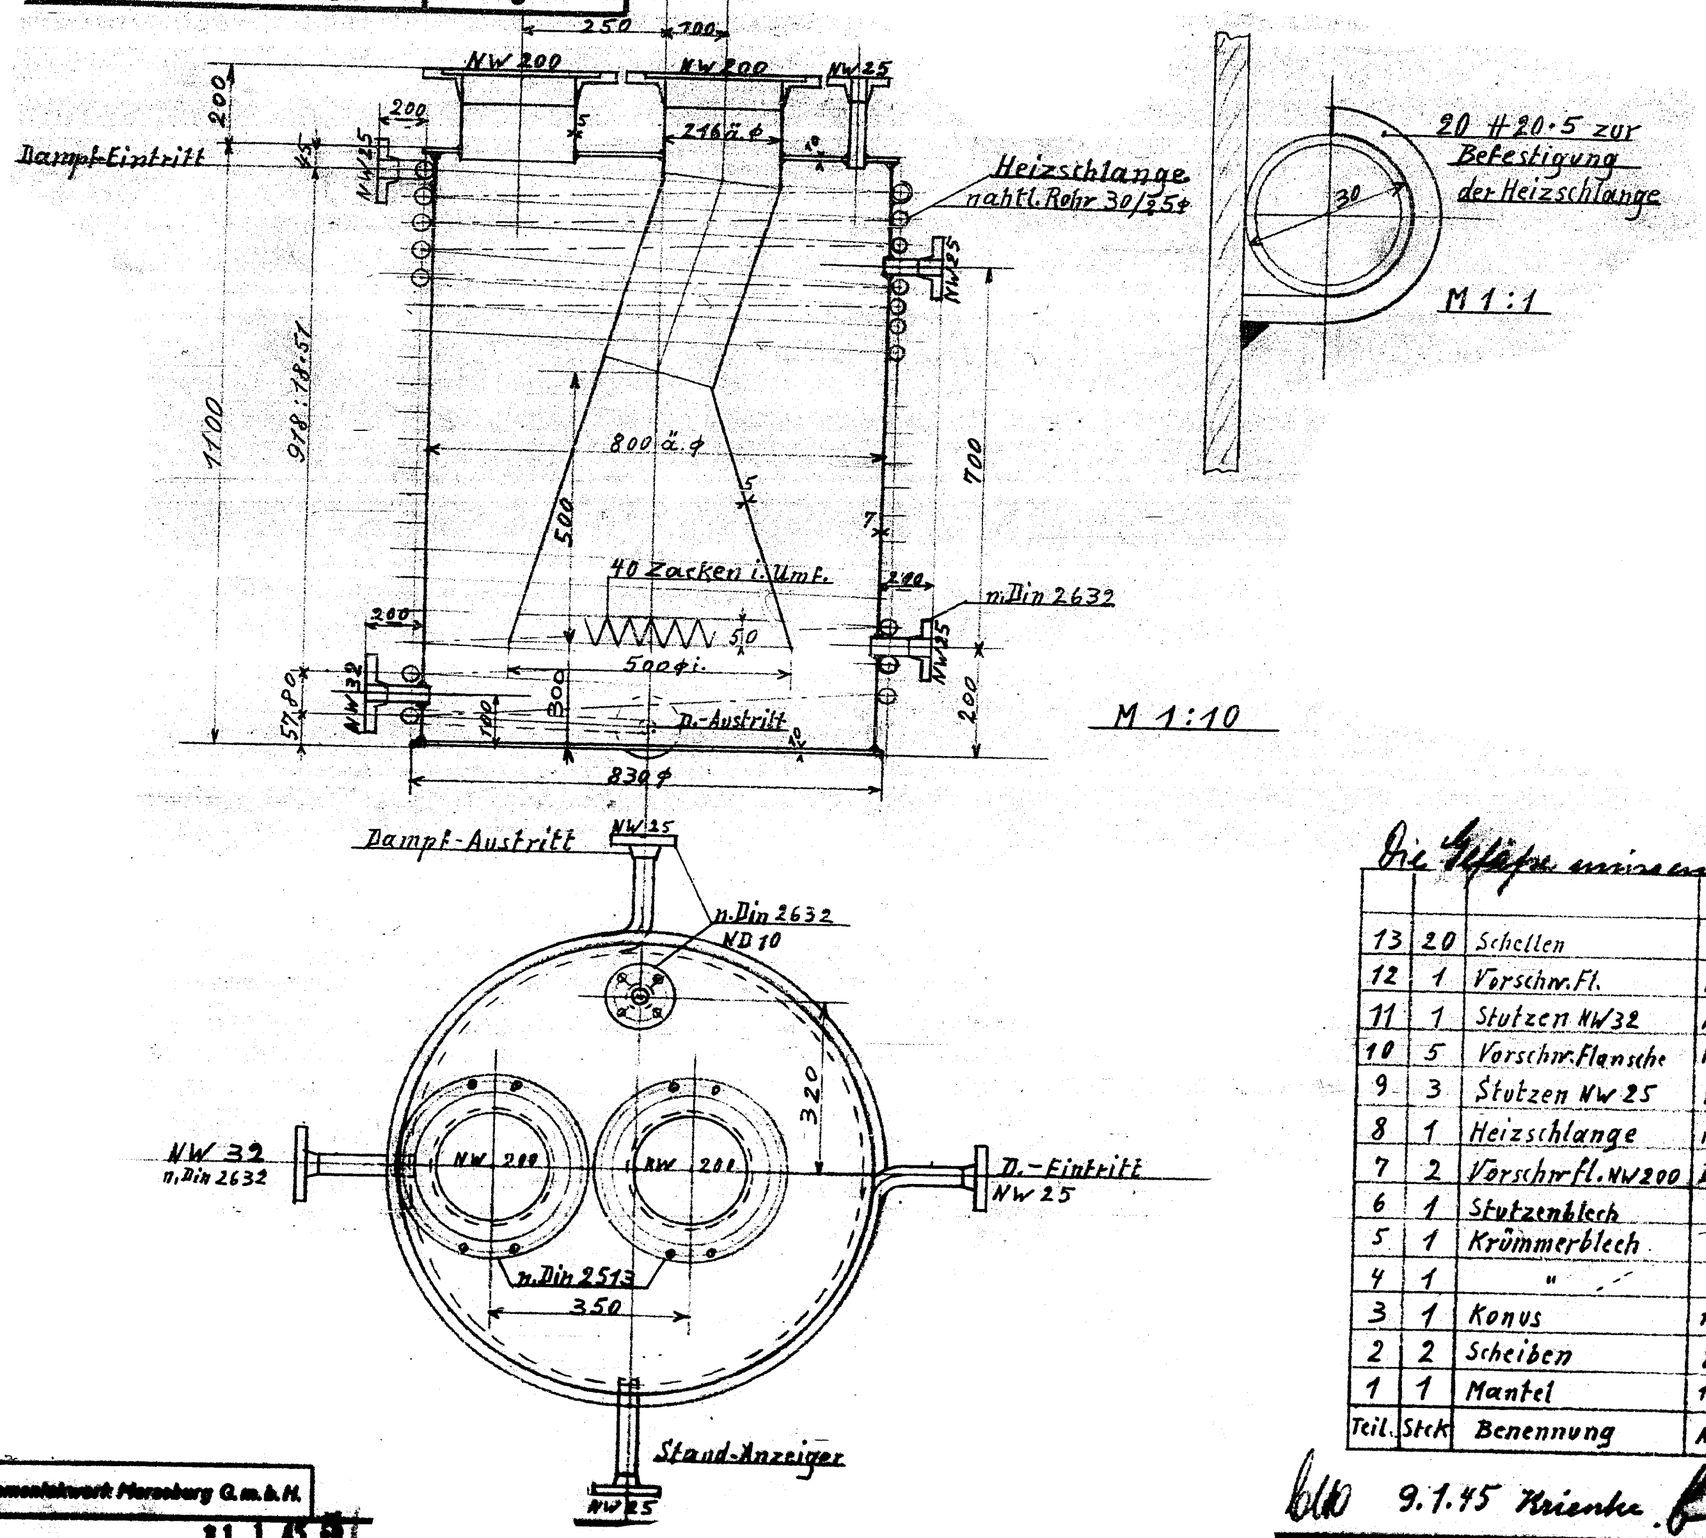

M 1:10

Die Gefäße müssen unbedingt gasdicht sein

Teil	Stck	Benennung	Abmessungen	Werkstoff	Gewicht	Bemerkungen
13	20	Schellen	H 20·5	St 0012	1	
12	1	Vorschw. Fl.	NW 32 Din 2632	St 3711	2	
11	1	Stutzen NW 32	nahtl. Rohr	" 0029	0,2	
10	5	Vorschw. Flansche	NW 25 Din 2632	" 3711	6	
9	3	Stutzen NW 25	nahtl. Rohr 30/25	" 0029	0,8	
8	1	Heizschlange	nahtl. Rohr 30/25ϕ	" "	34	
7	2	Vorschw. Fl. NW 200	Din 2513 ND 10	" 3711	23	Mit Vor- und Rücksprung
6	1	Stutzenblech	650 × 90 × 5	" 0021	2	
5	1	Krümmerblech	" 150 × 5	" "	4	
4	1	"	" 400 × 5	" "	10	
3	1	Konus	1585 × 550 × 5	" "	24	
2	2	Scheiben	830 ϕ × 10	" "	220	
1	1	Mantel	1080 × 2490 × 7	" "	150	

Ammoniakwerk Merseburg G.m.b.H.

11. 1. 45

Betrieb: KK-Anlage

9.1.45 Krienke

M 020 — 8

Kartiert

DIN A 3

Tauchgefäss 800 ϕ × 1100 ϕ

Fachgruppe: 1911

Bau-Nr.