


Mengen in Talo

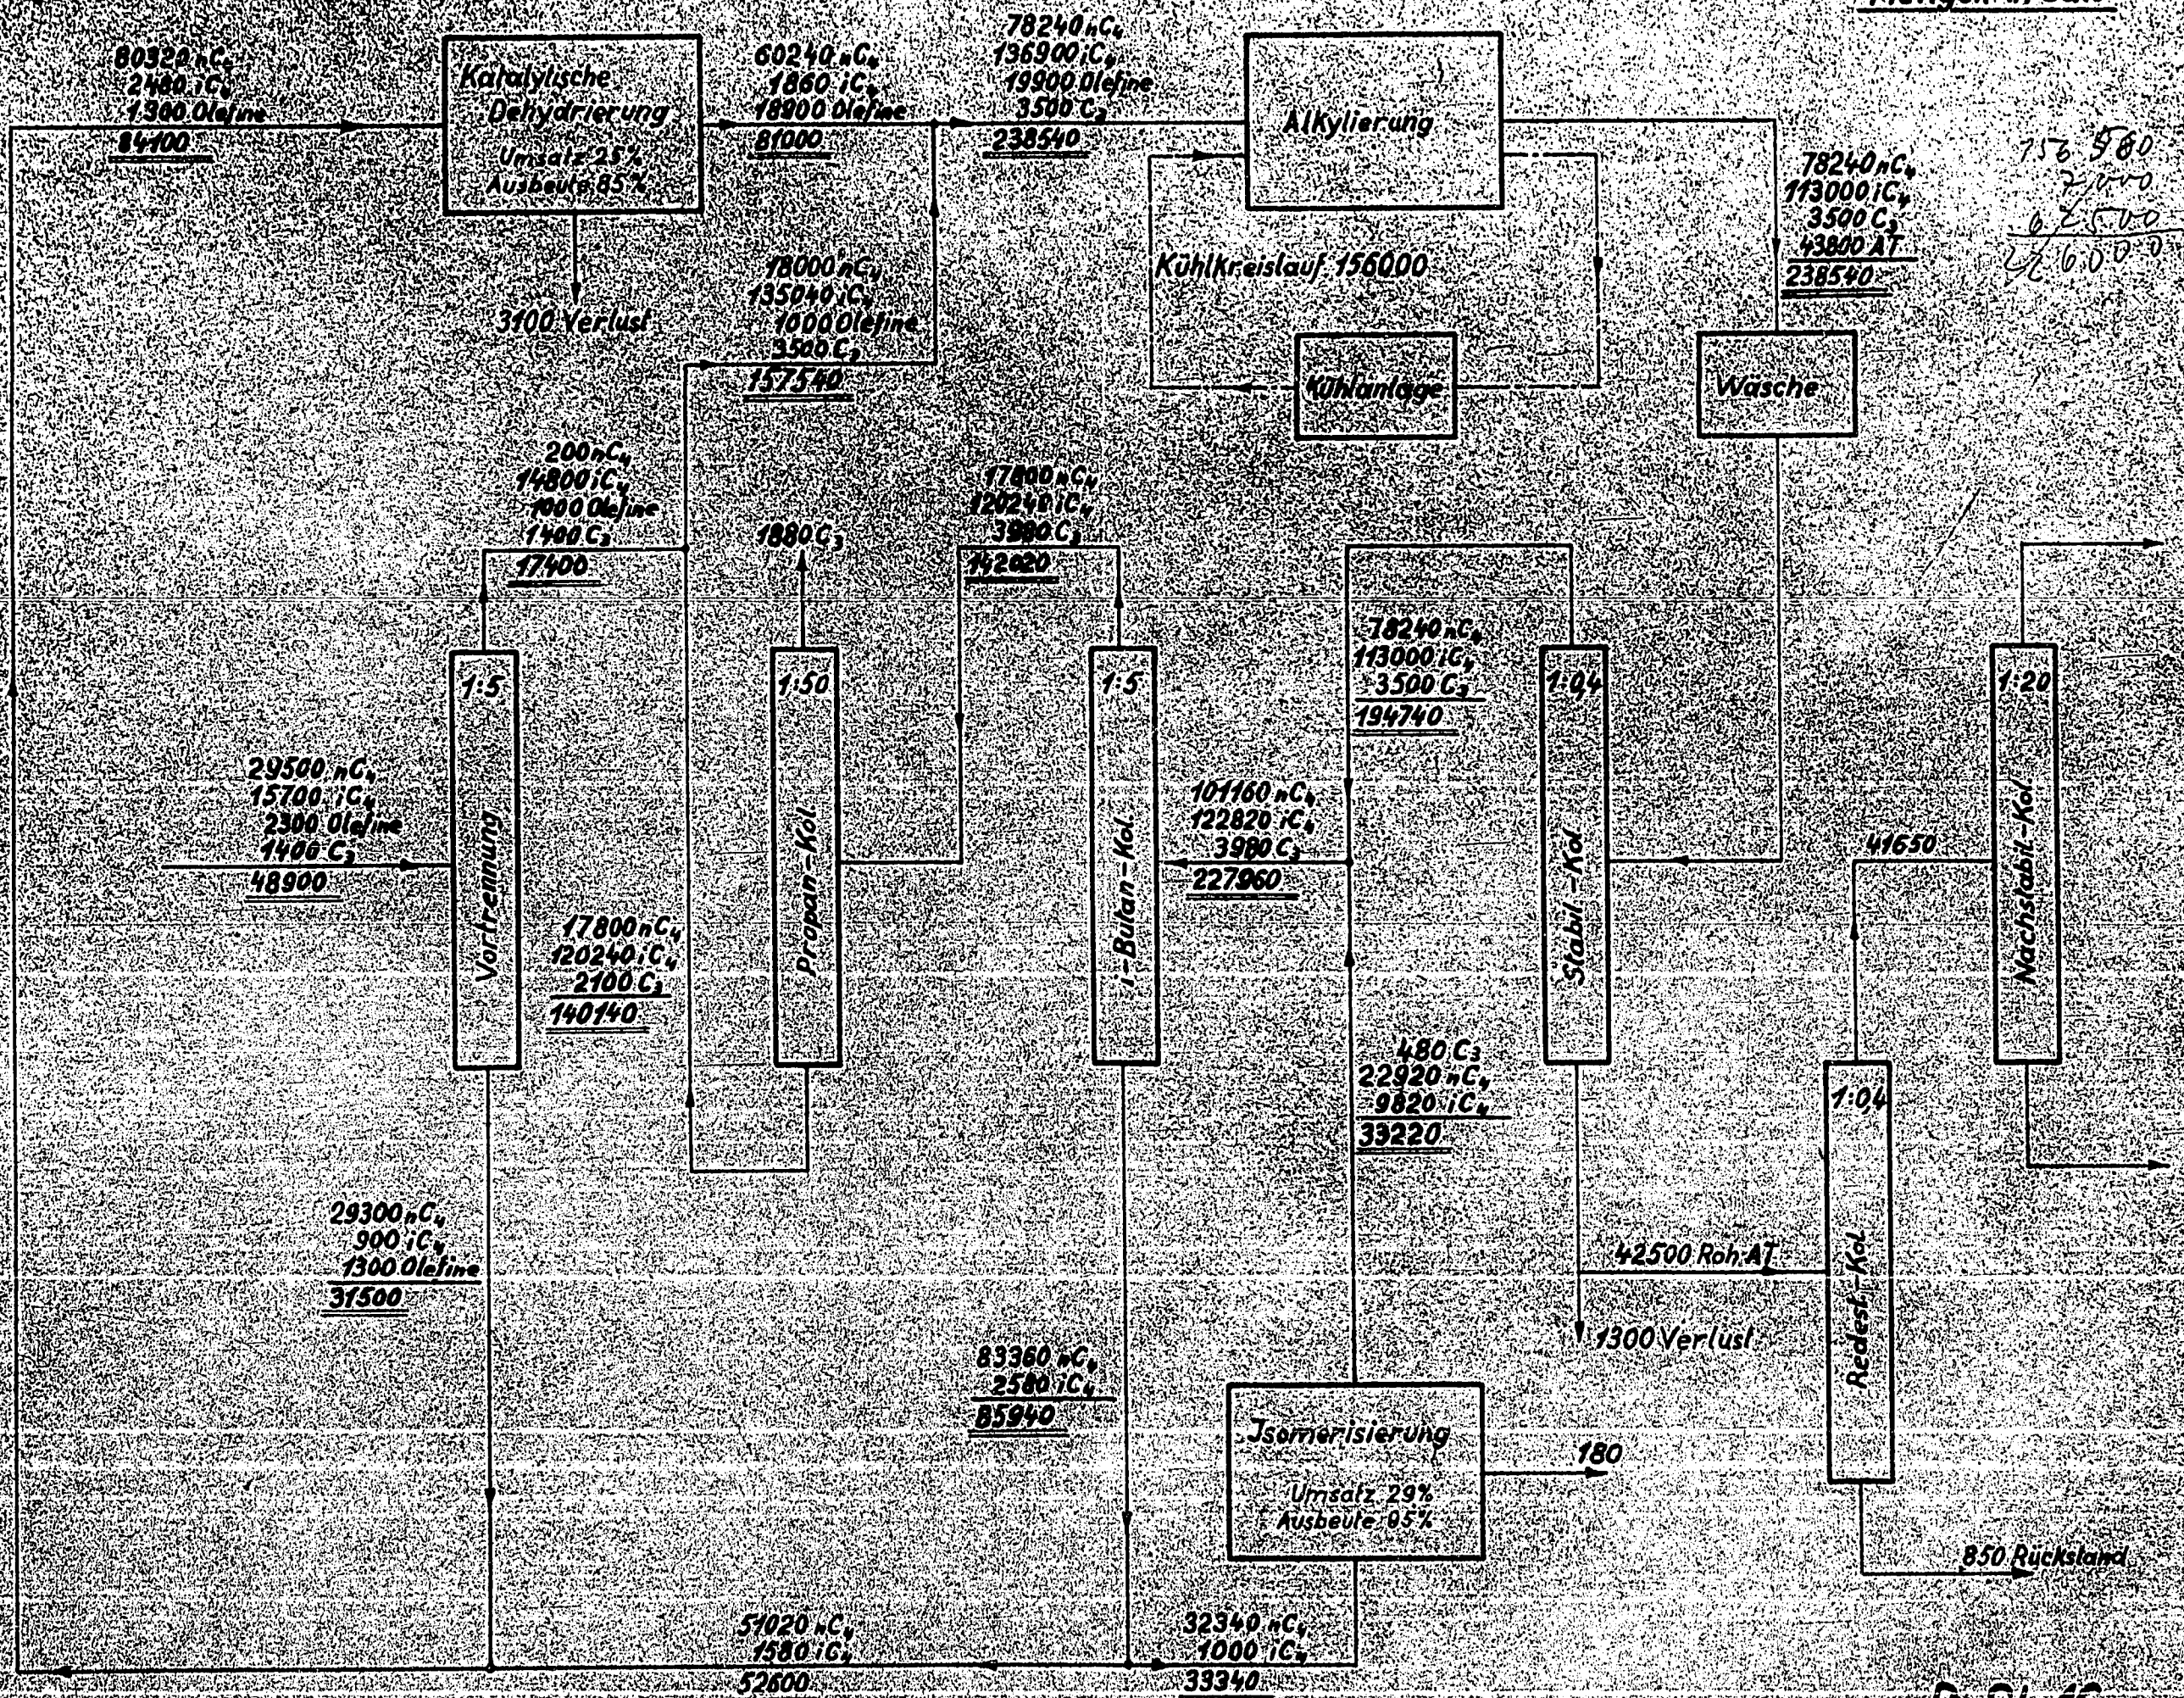

756 580
 2000
 62500
426000

B. Sk. 16

Mengenschema zur AT-Anlage mit katalytischer Dehydrierung, 48900 Talo Einsatz.