


Wasserwerk Daspig
Maßstab 1:5000

Ammoniakwerk Merseburg

G. m. b. H.
Maßstab 1:5000

Feuerlöschplan

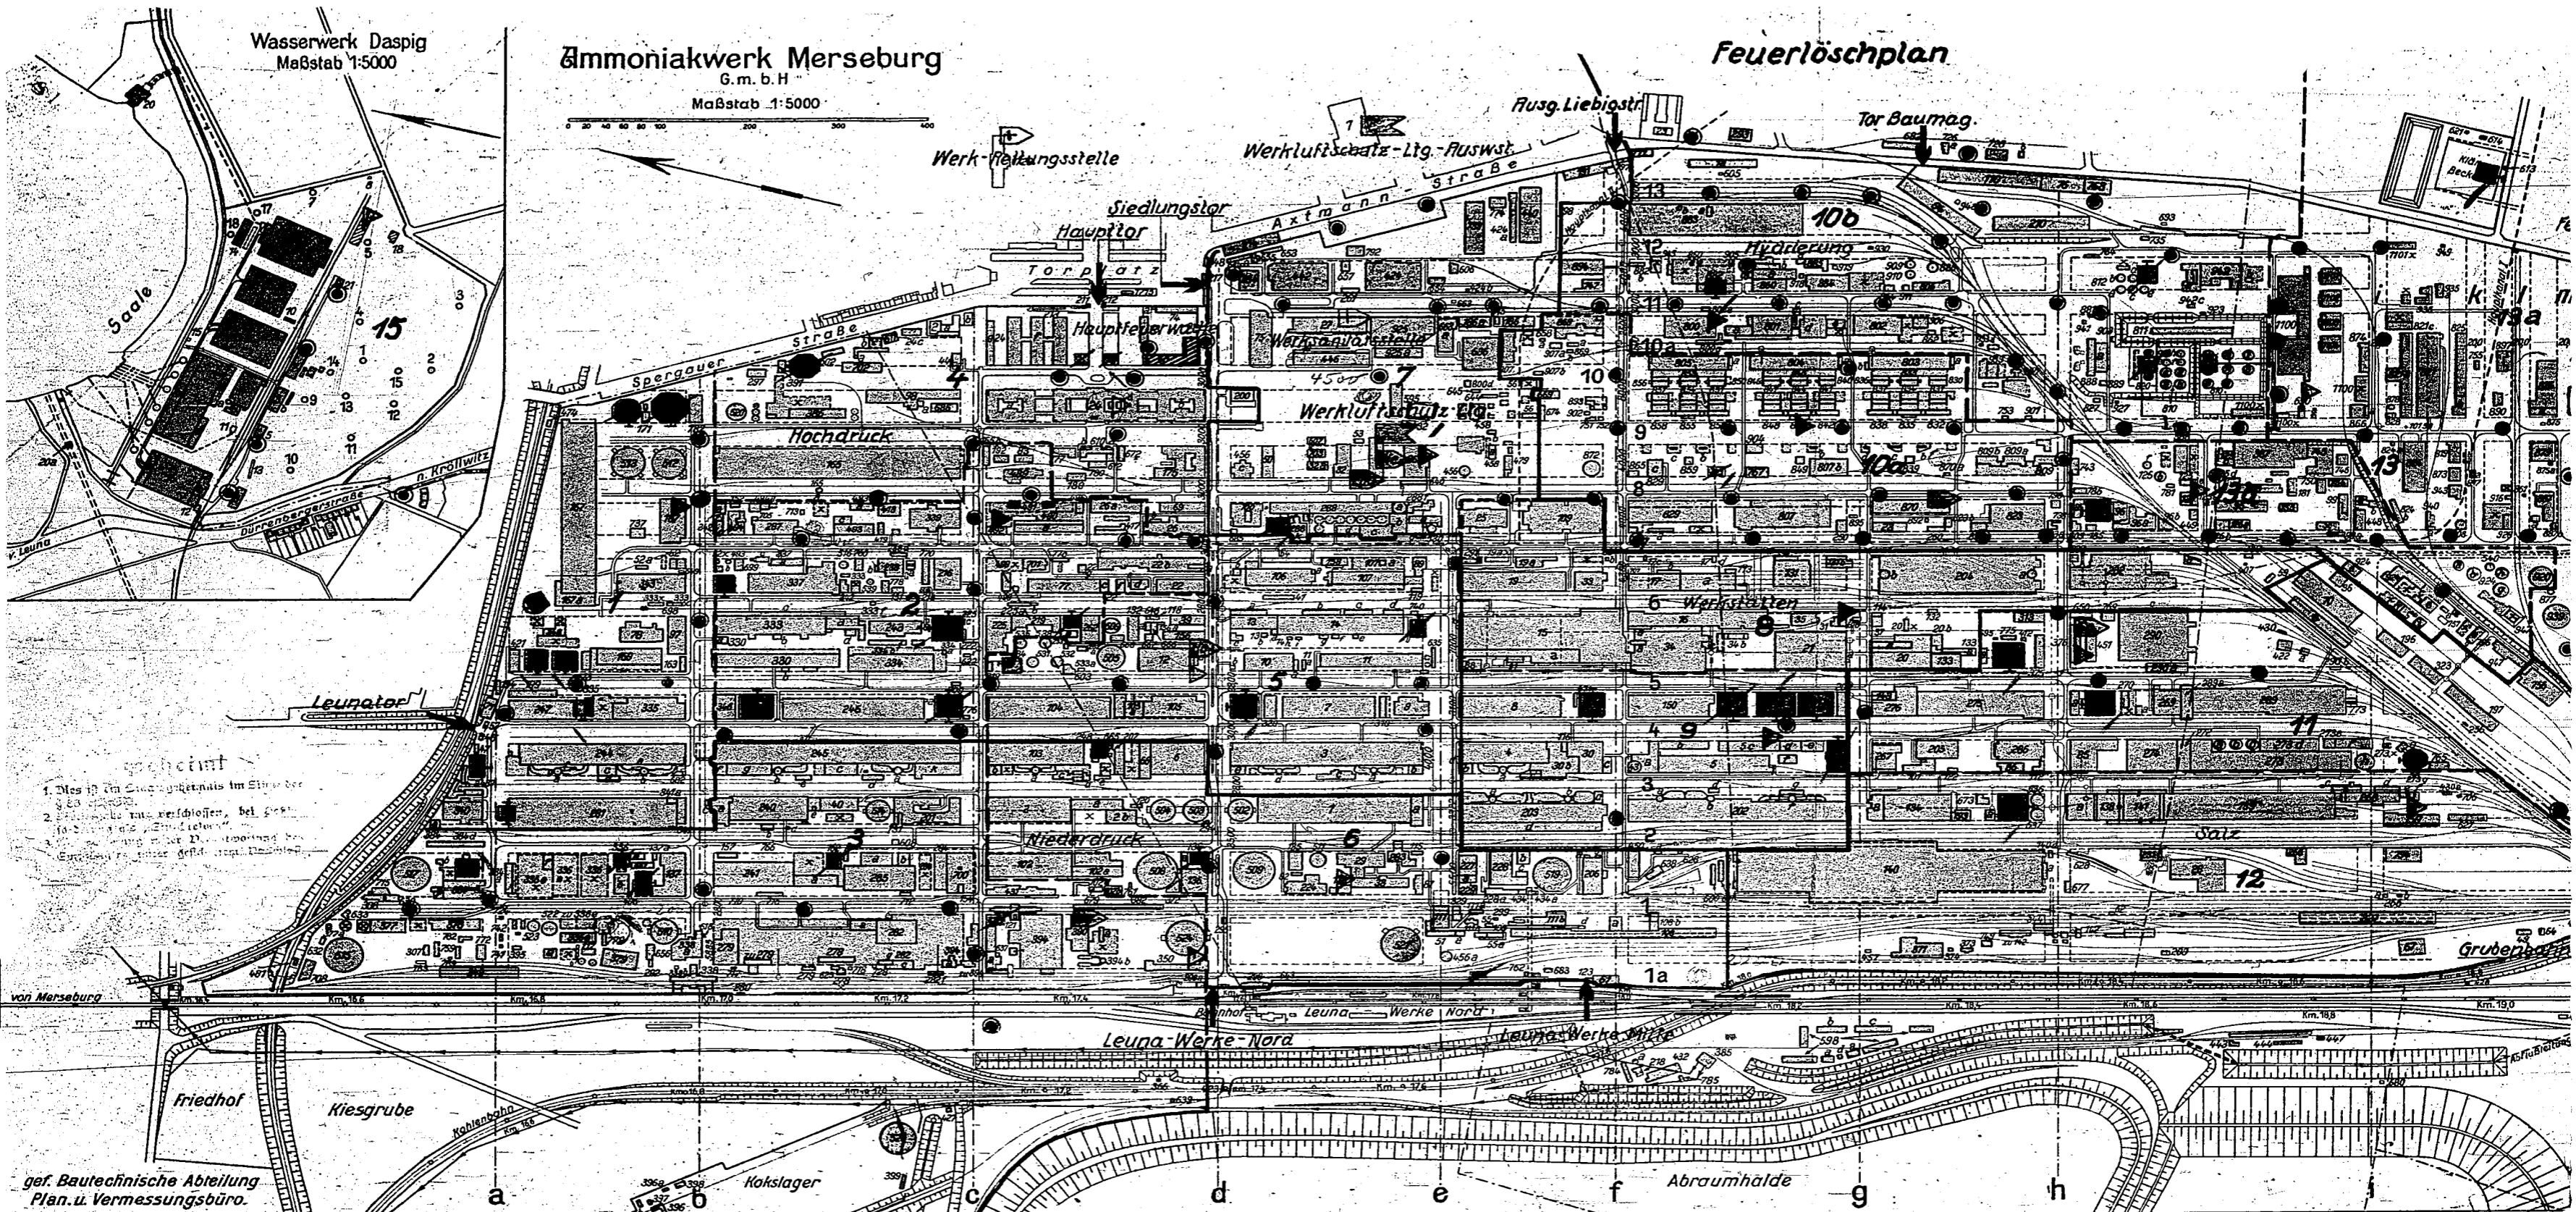

- gezeichnet
1. Dies ist ein Entwurfsplan im Sinne der...
 2. ...
 3. ...


gef. Bautechnische Abteilung
Plan- u. Vermessungsbüro.

Feuerlöschplan

- Befehlsstelle der Werkgruppe
- " " des Werkabschnittes
- Oberflurhydrant mit Motorspritzenanschluß
- Wasserentnahmestelle
- " " mit Oberflurhydrant
- Fahrbare Straßen

Geheim!

1. Dies ist ein Staatsgeheimnis im Sinne des § 23 des B. G.
2. Die Karte ist nur zu öffnen, bei Gefahr für die Sicherheit des Reiches.
3. Die Karte ist unter der Verantwortung des Entwerfers unter gefahrtem Verbleib zu halten.

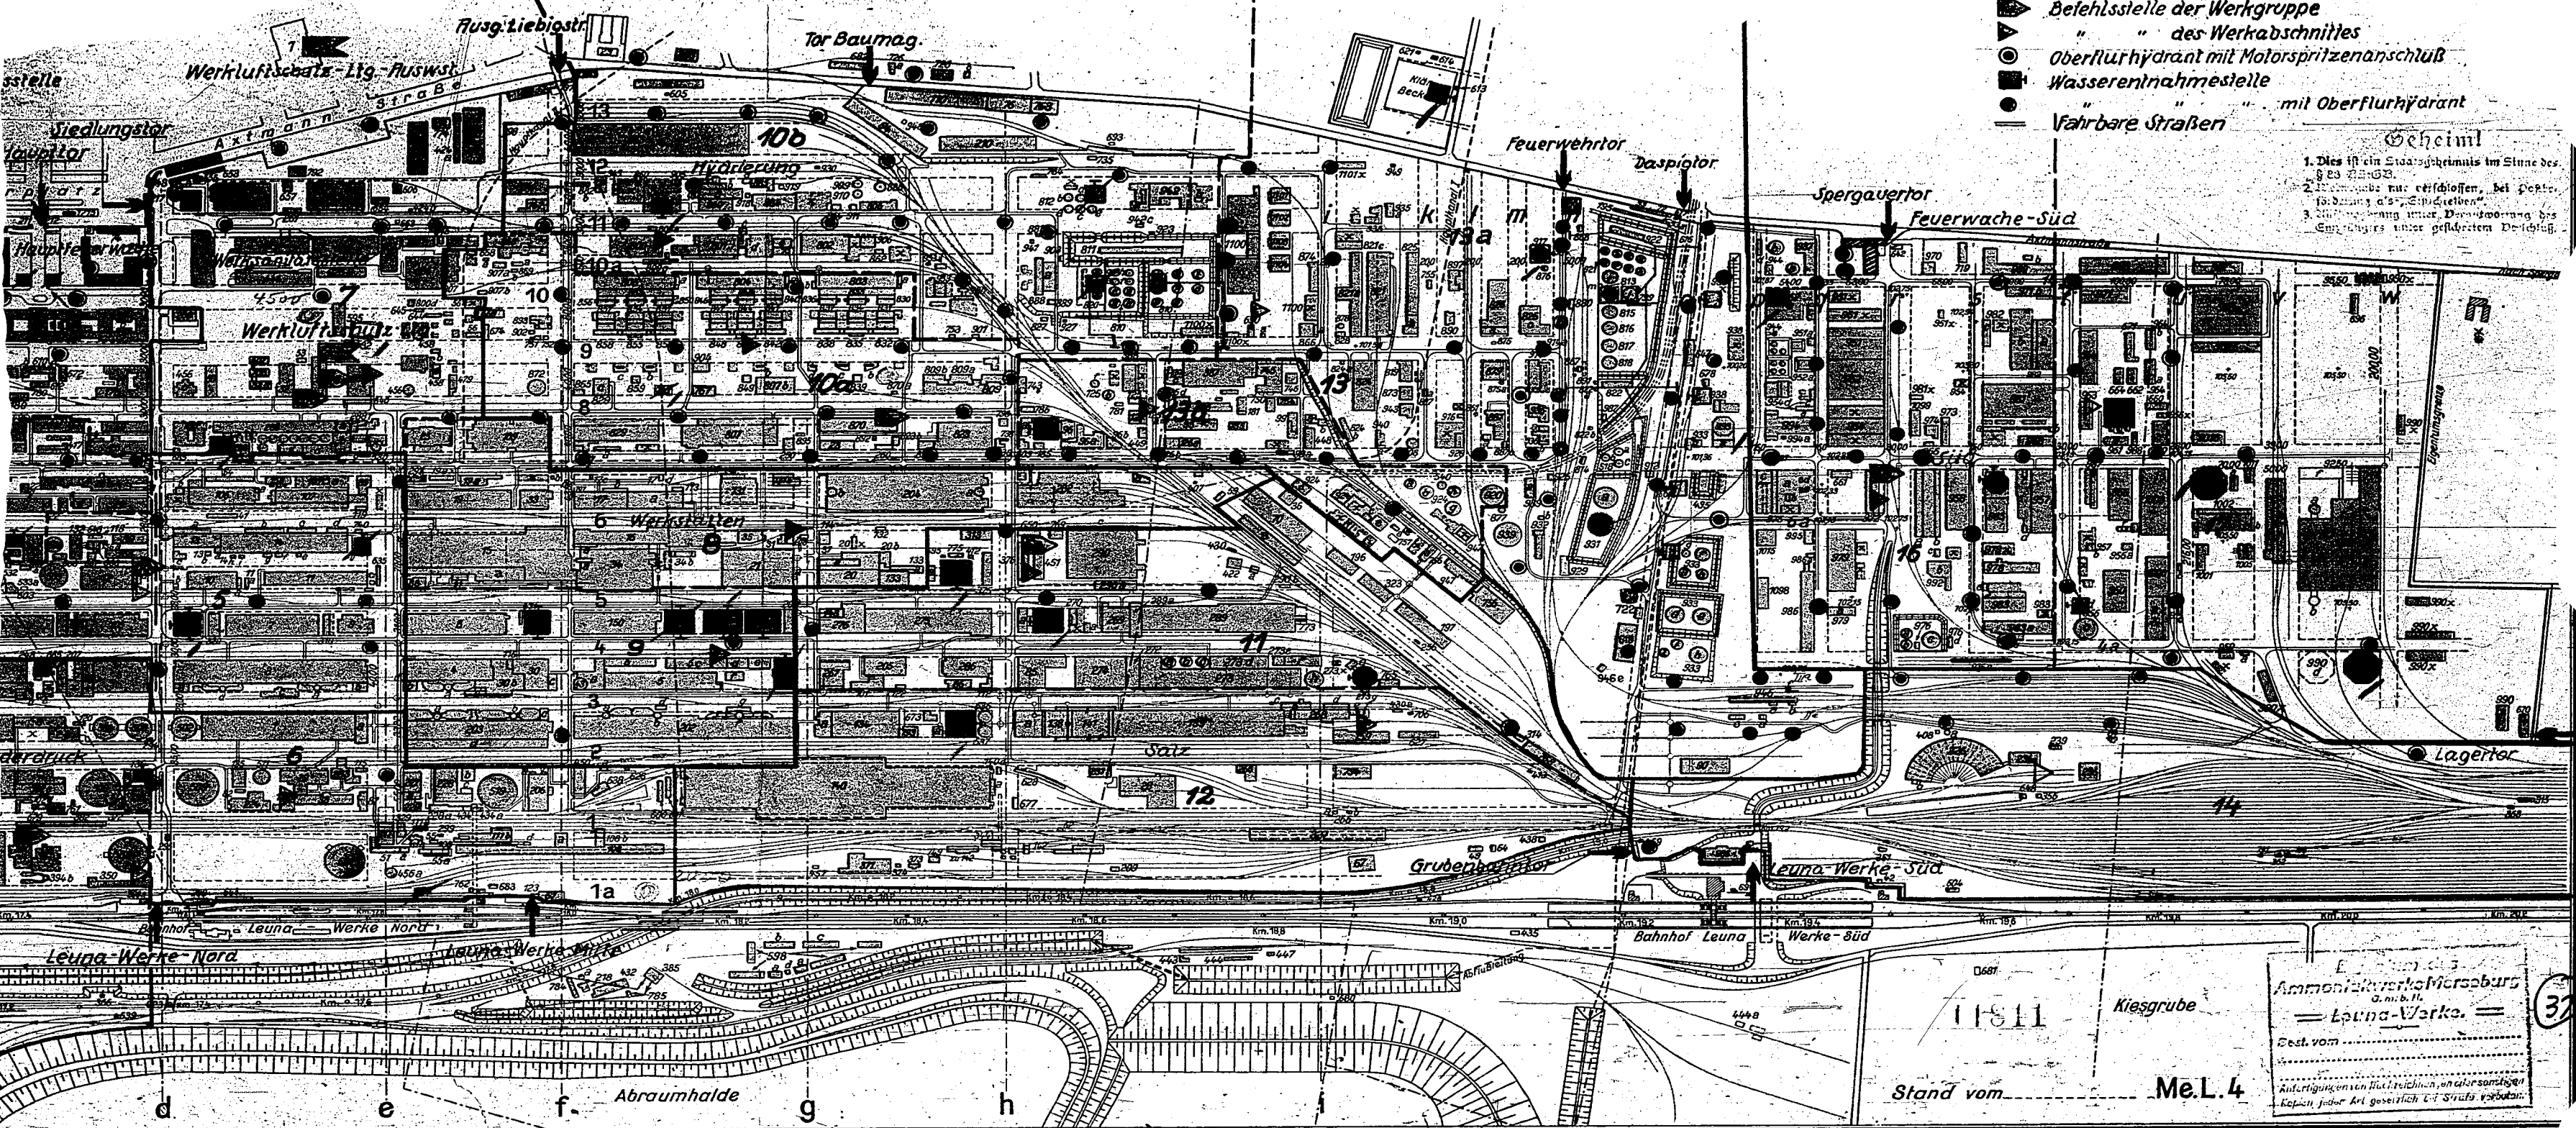

Ammoniakwerke Merseburg
G. m. b. H.
— Leuna-Werke —

Best. vom

Stand vom Me.L. 4

Kopien jeder Art gesetzlich mit Strafe verboten.

37