



Wintershall A.-G. Werk Lützkendorf.

Entwurf (2)


Fischer-Tropsch-Anlage

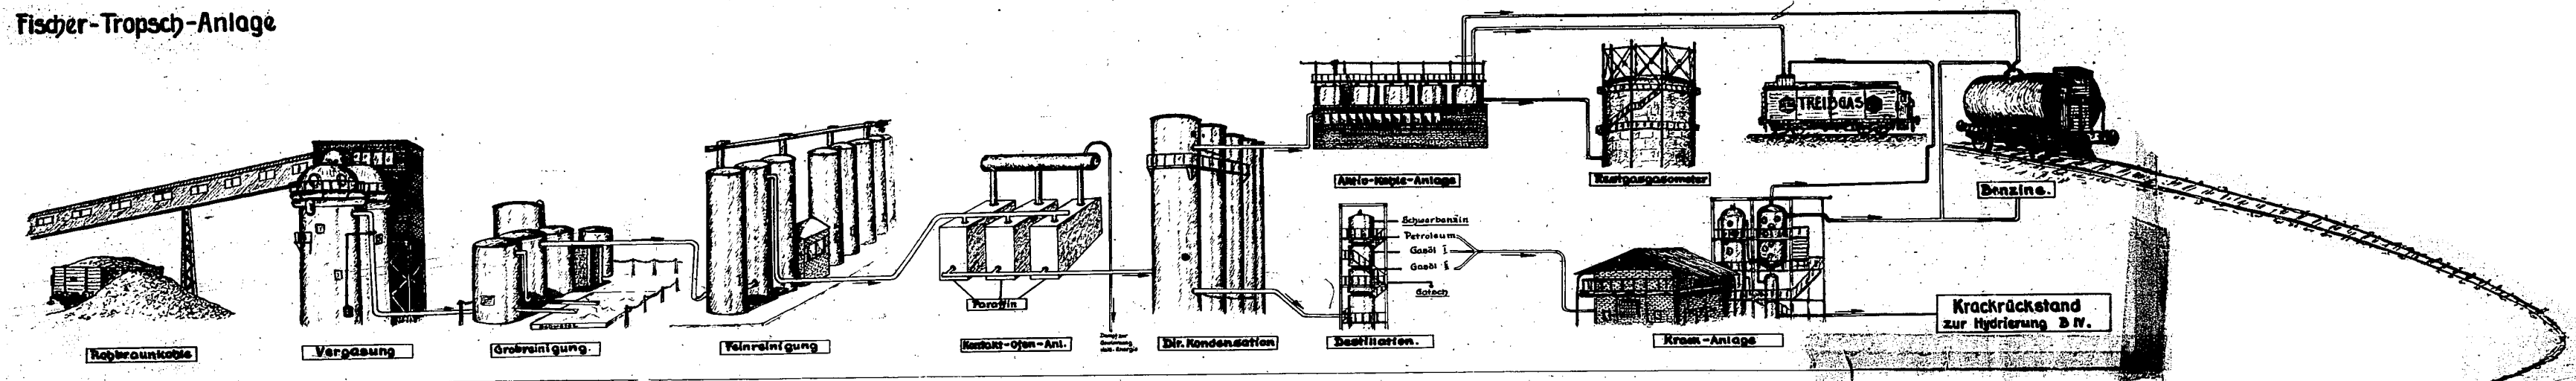

Schmieröl - Anlage :

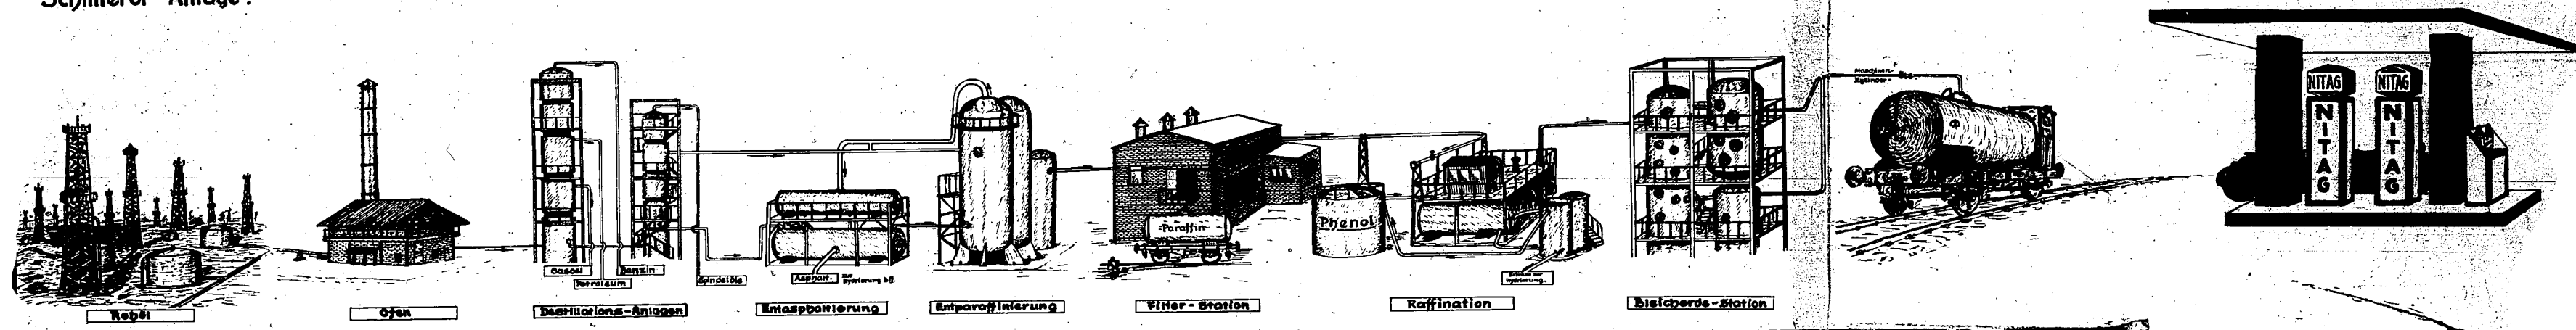


Hydrier-Anlage :


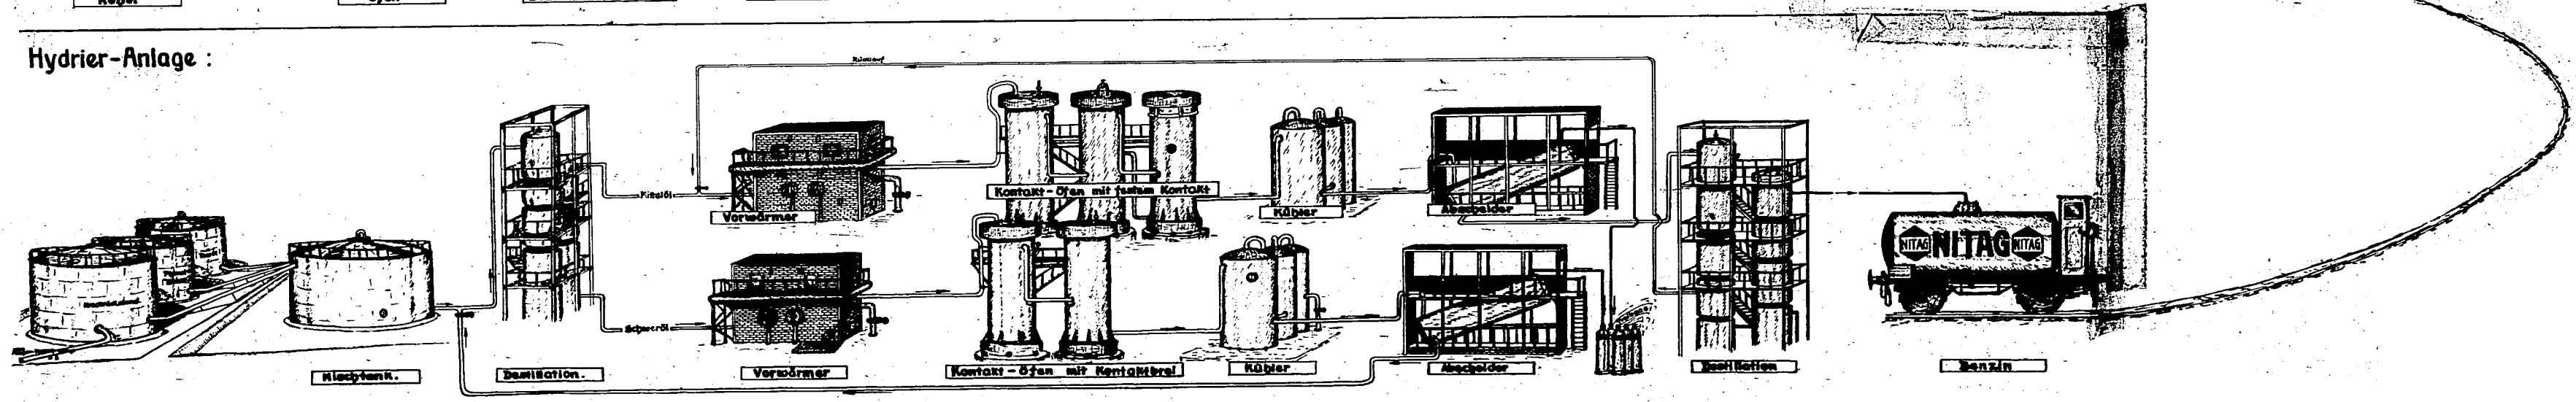


Wintershall A.G. Werk Lützkendorf.


Fischer-Tropsch Anlage:

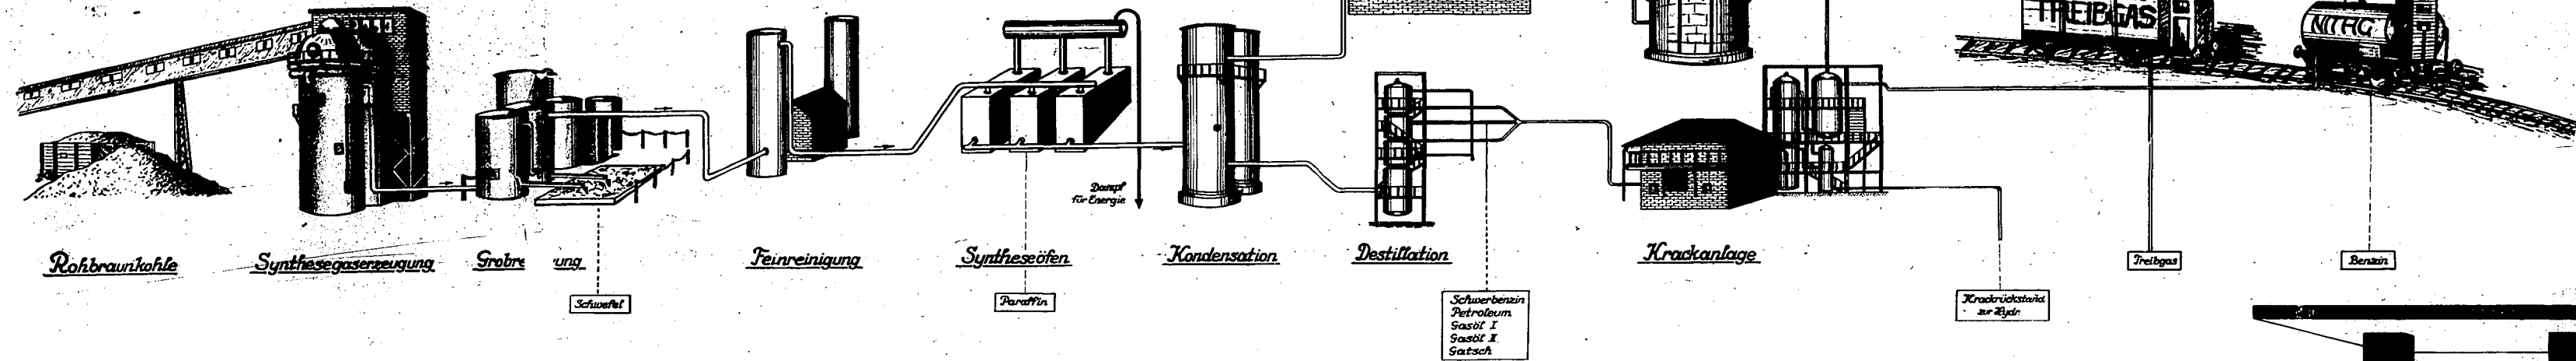

Erdöl-Destillation u. Schmierölfabrik:

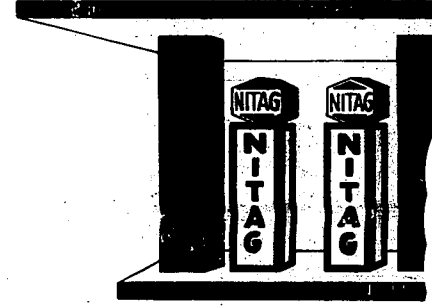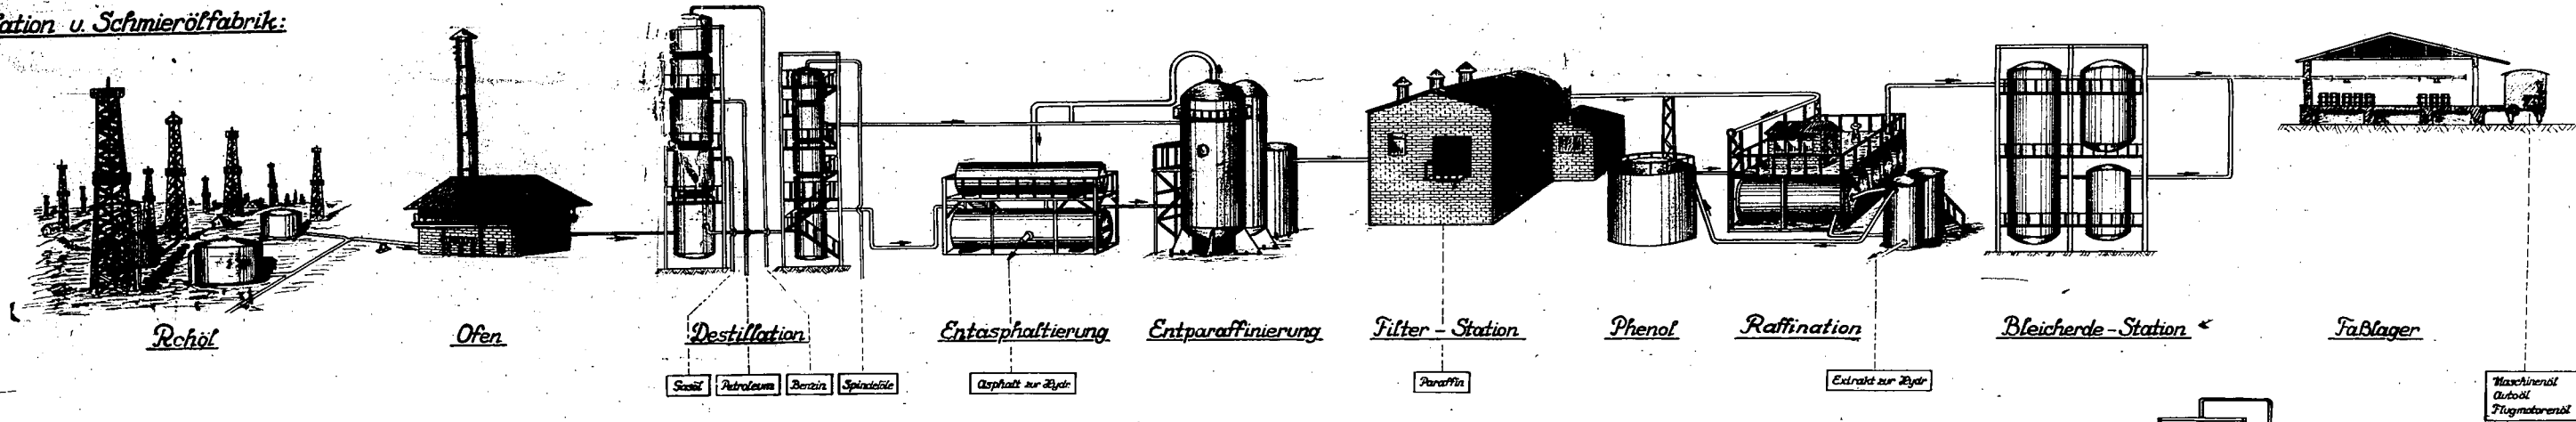

Hydrierung:

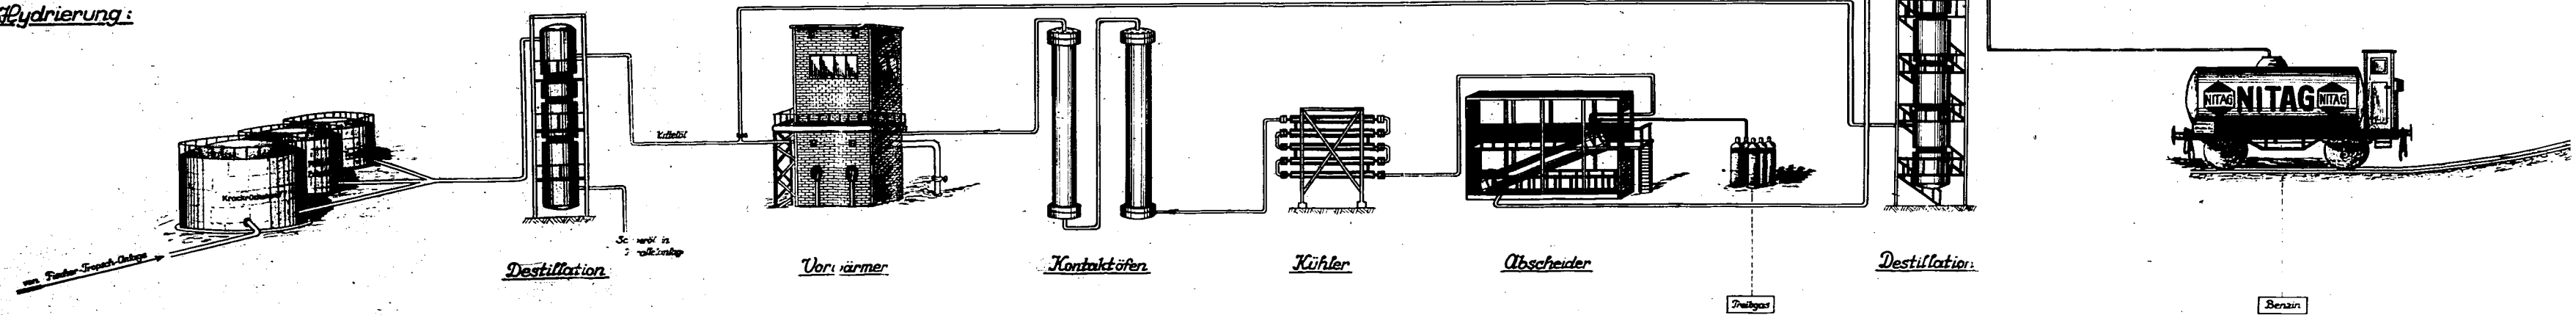

erschall A.G. Werk Lützkendorf.

