

MASSTAB 1:100.

**BAMAG-MEQUIN A.G.**

**TURMREINIGER**  
 FÜR WASSERGA  
 700.000 M<sup>3</sup> TAGESLE  
 FÜR DIE  
 BRAUNKOHLE-BEN  
 BÖHLENBAU  
 MASSTAB 1:1

DER BAUHERR: FÜR BERL

BERLIN, N.W. 87, IM MÄN  
 GEZEICHNET V. GEPRÜFT V. GEB

3.7.1922/1923














































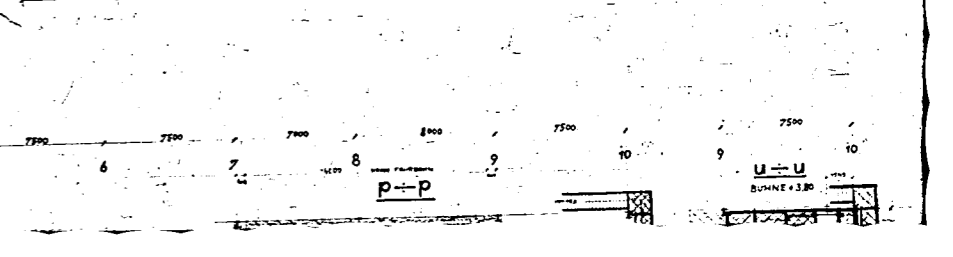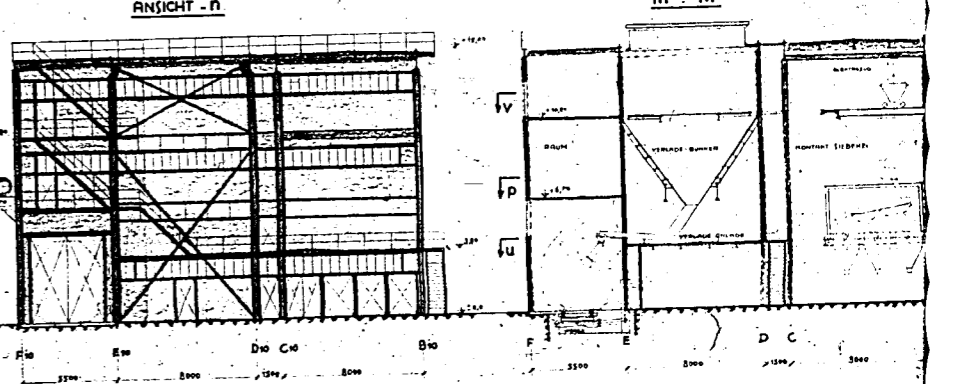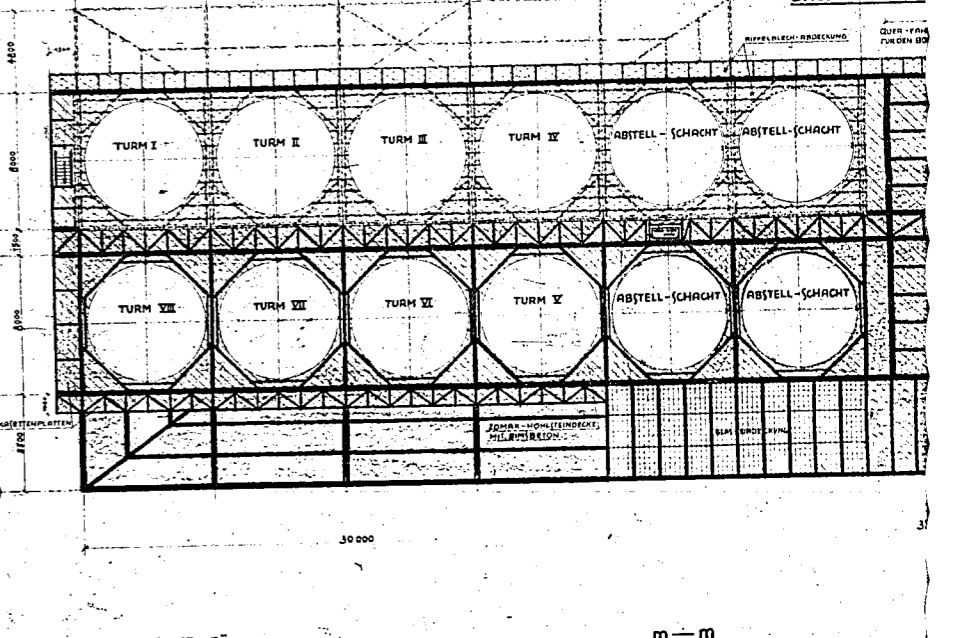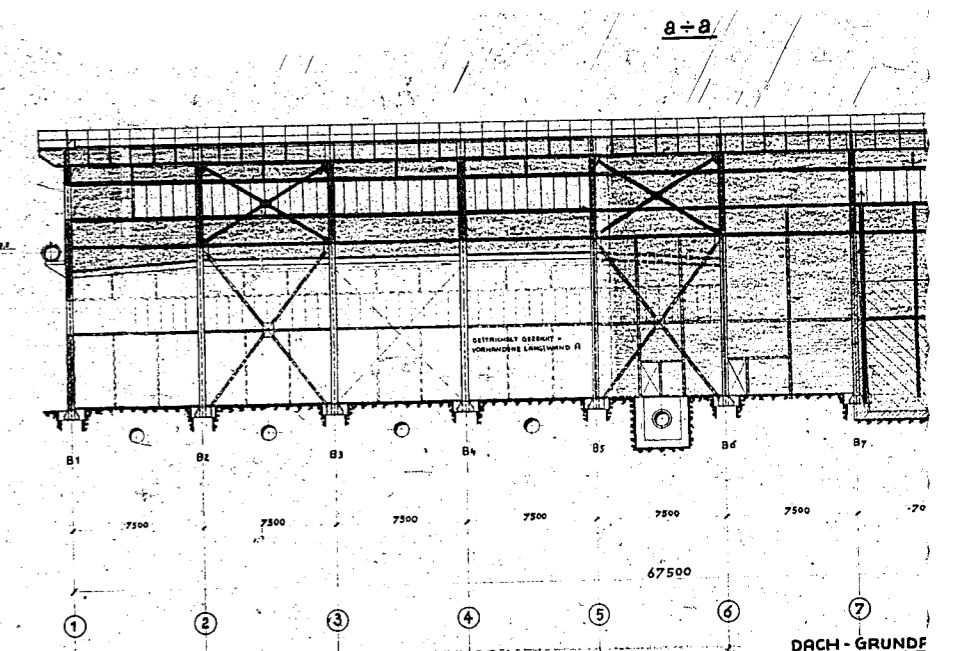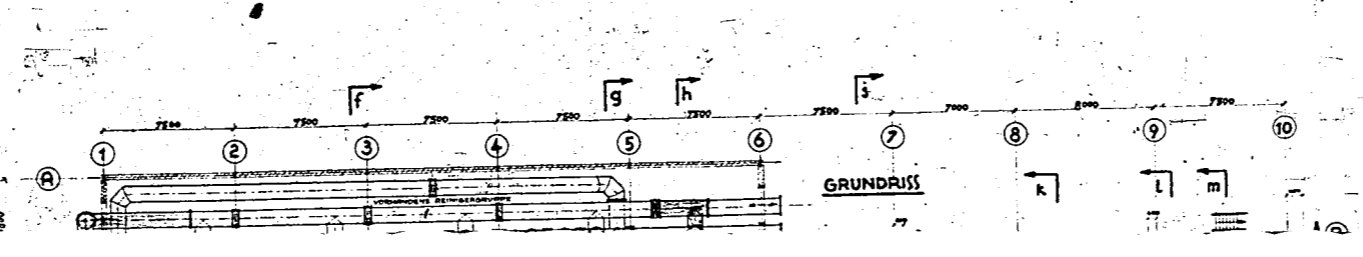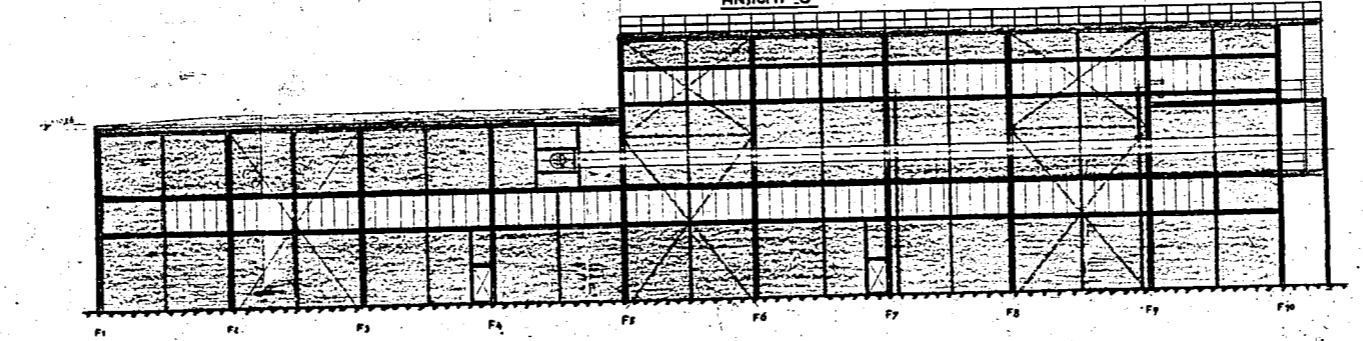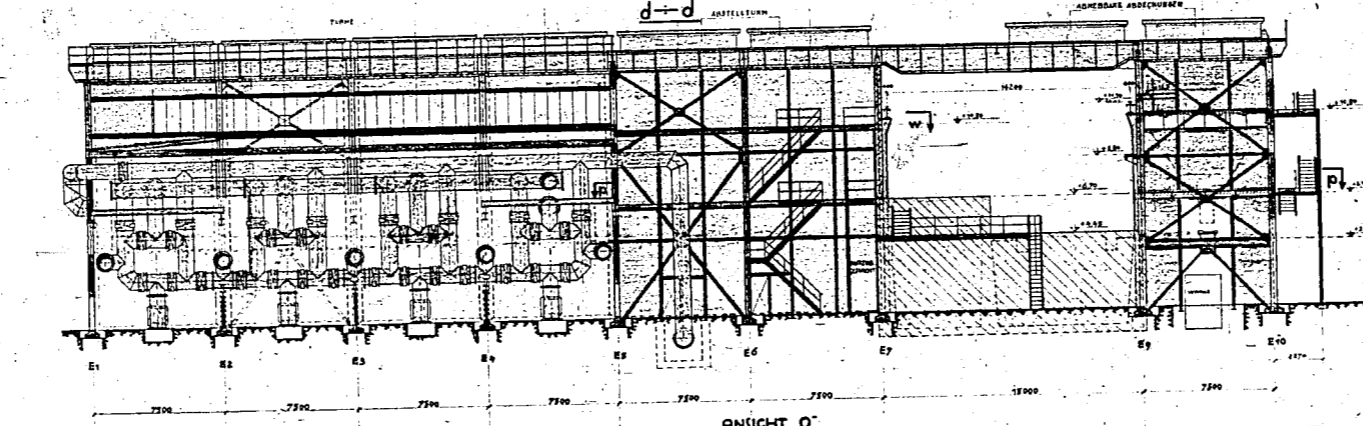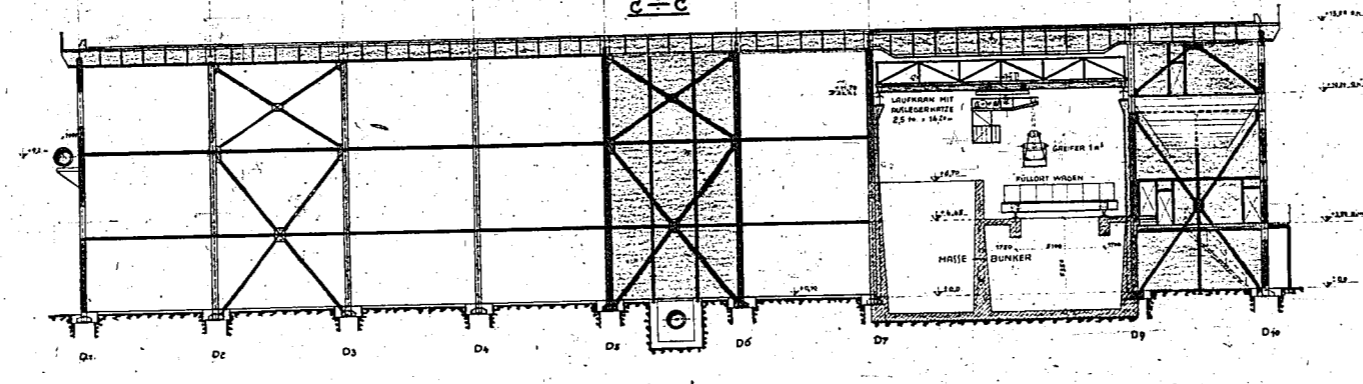
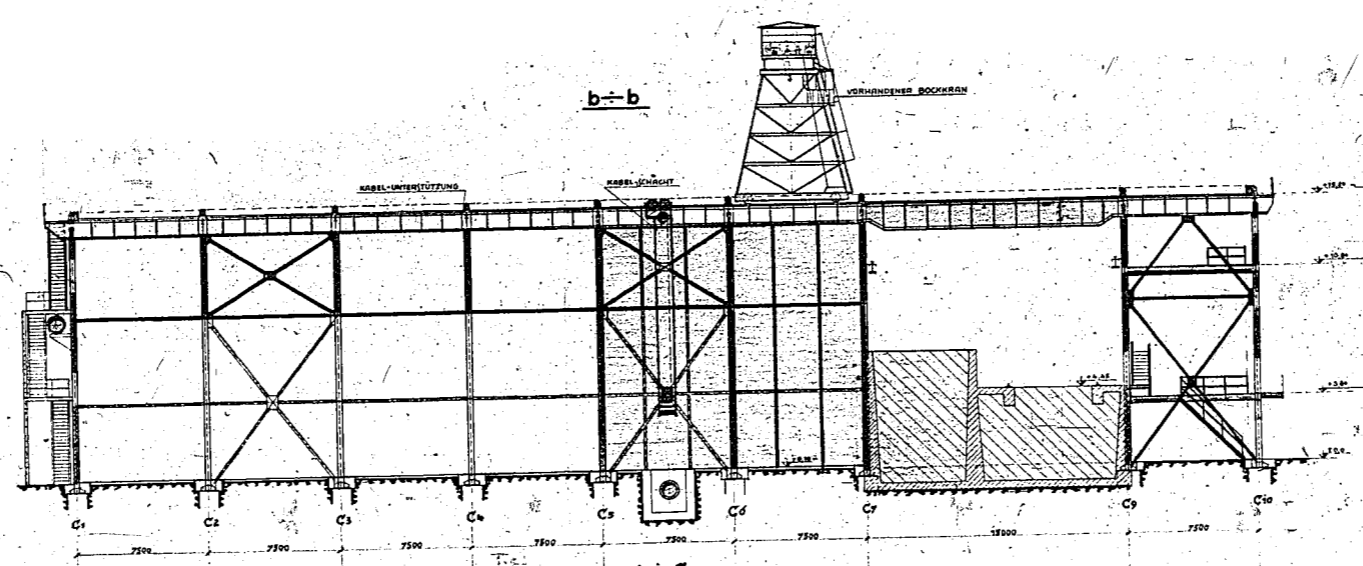
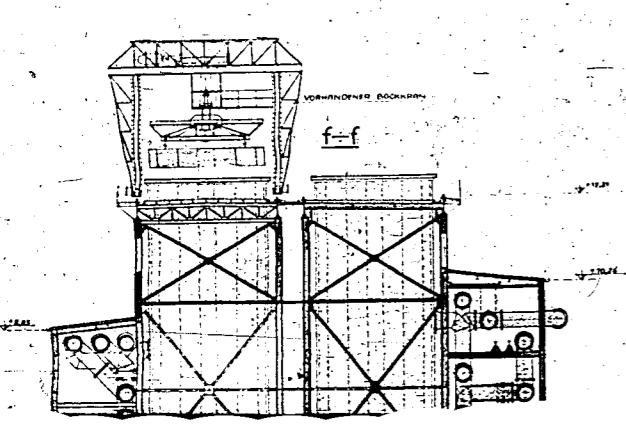
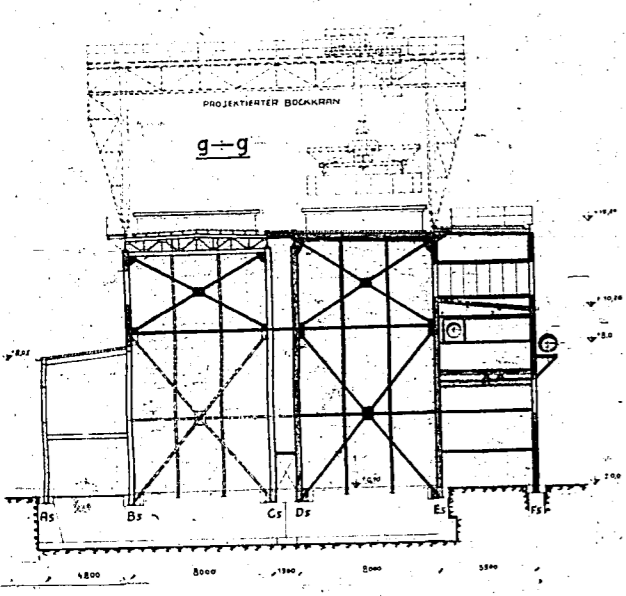
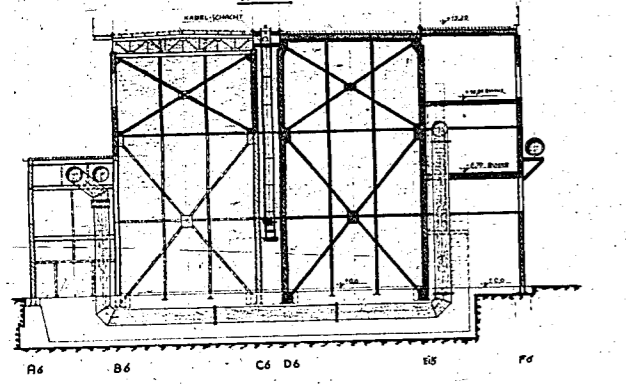
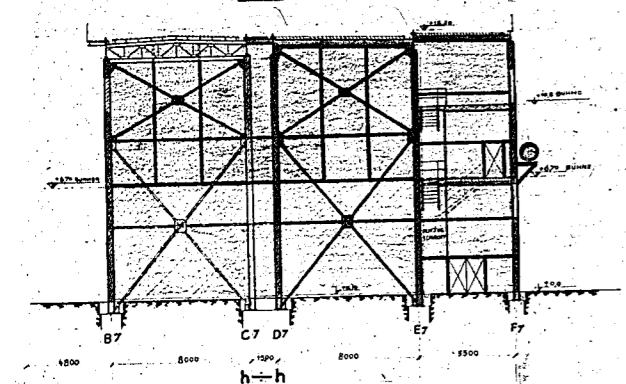
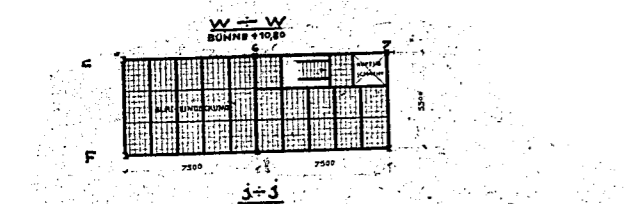


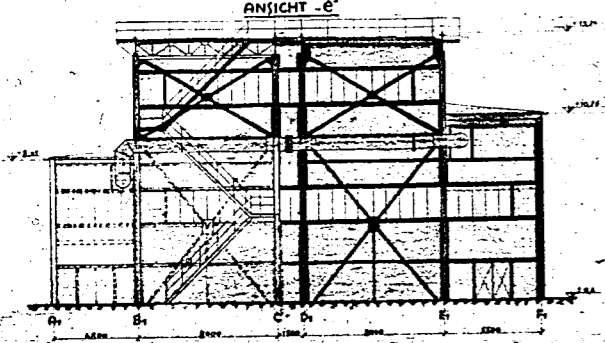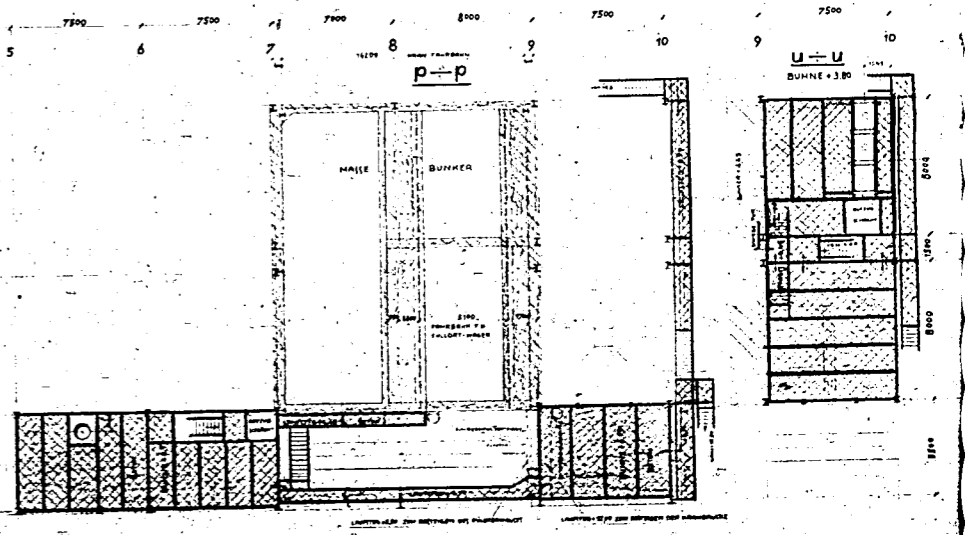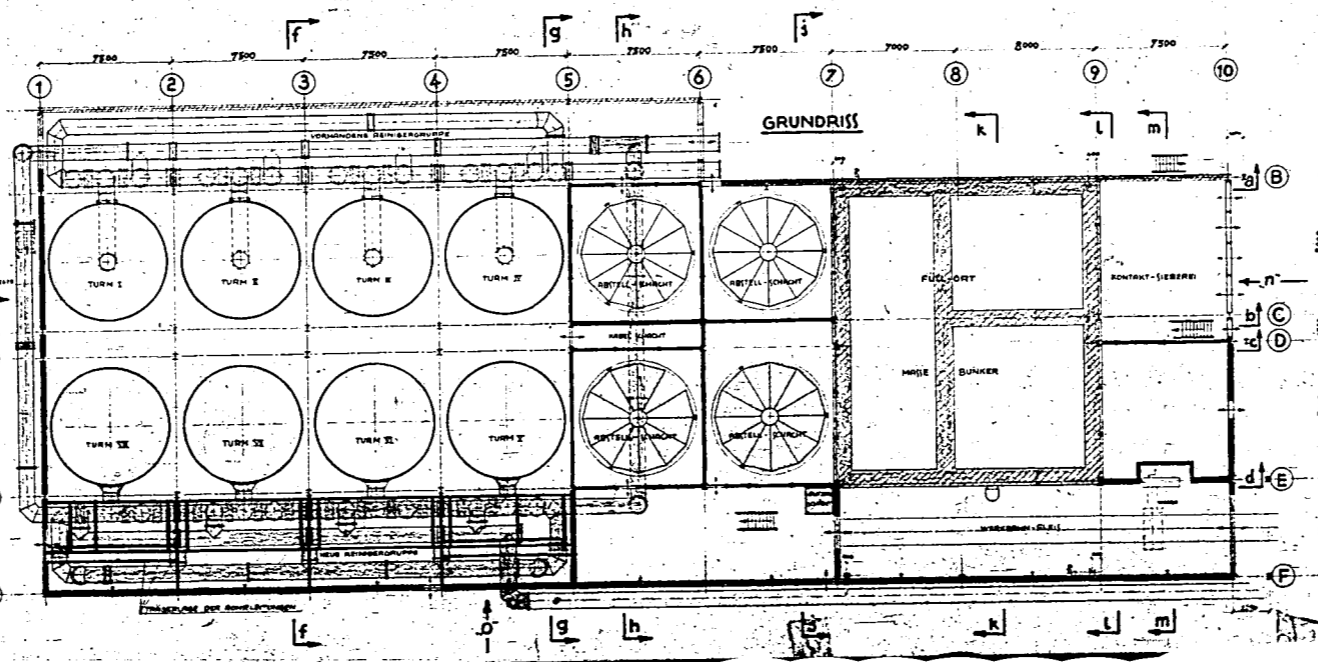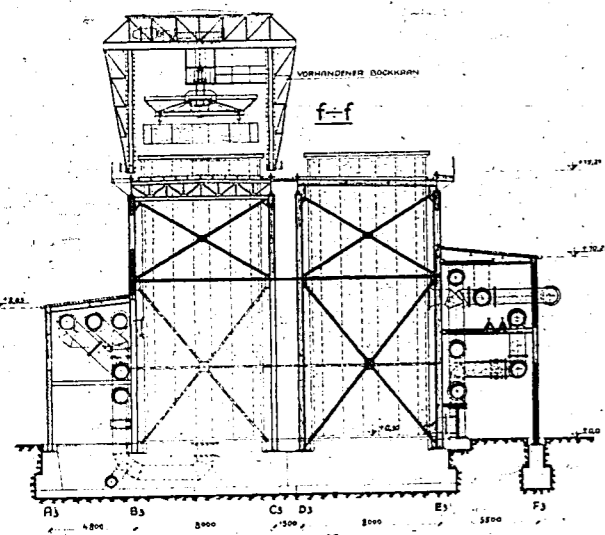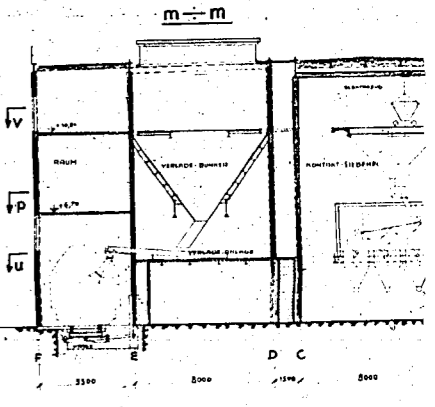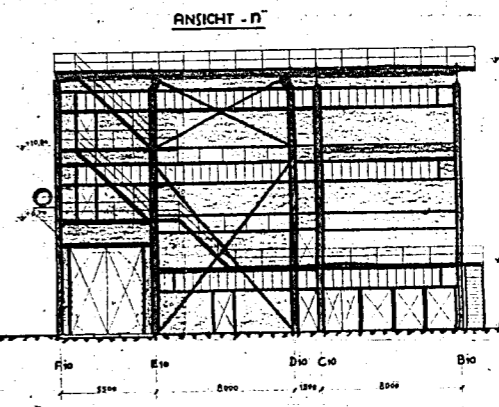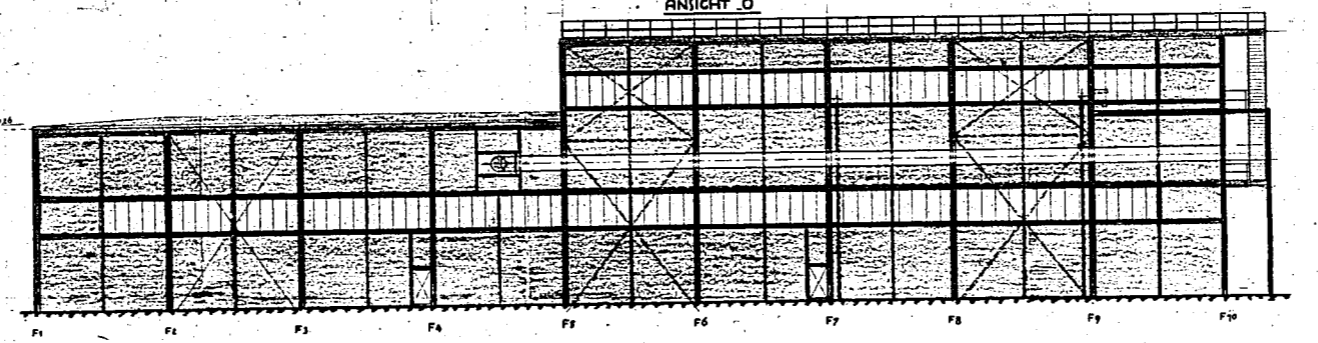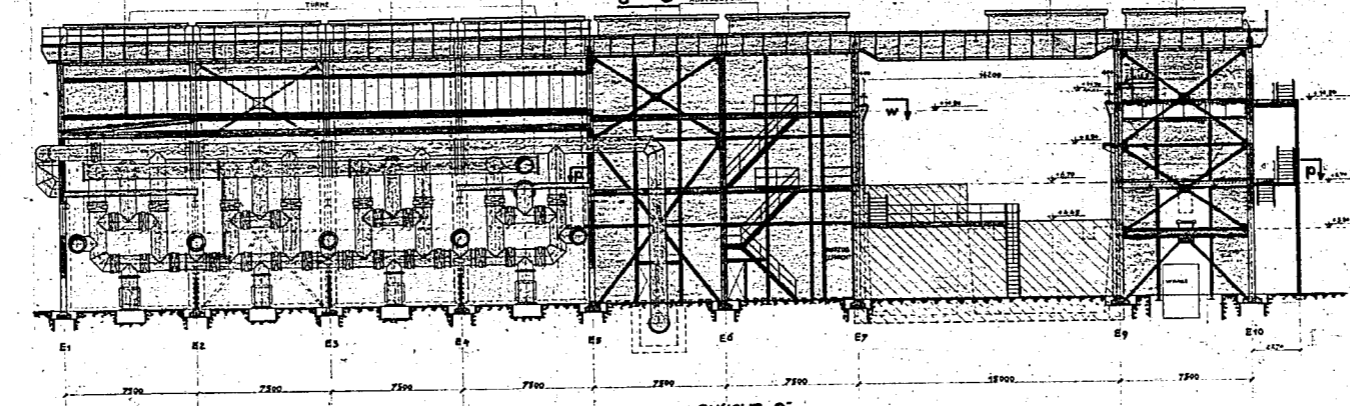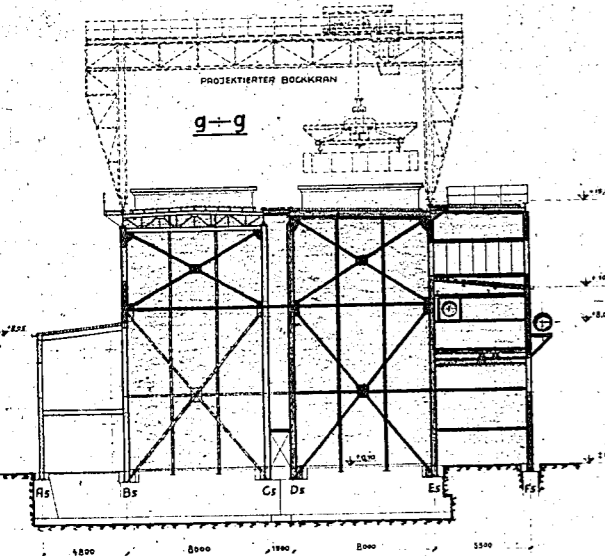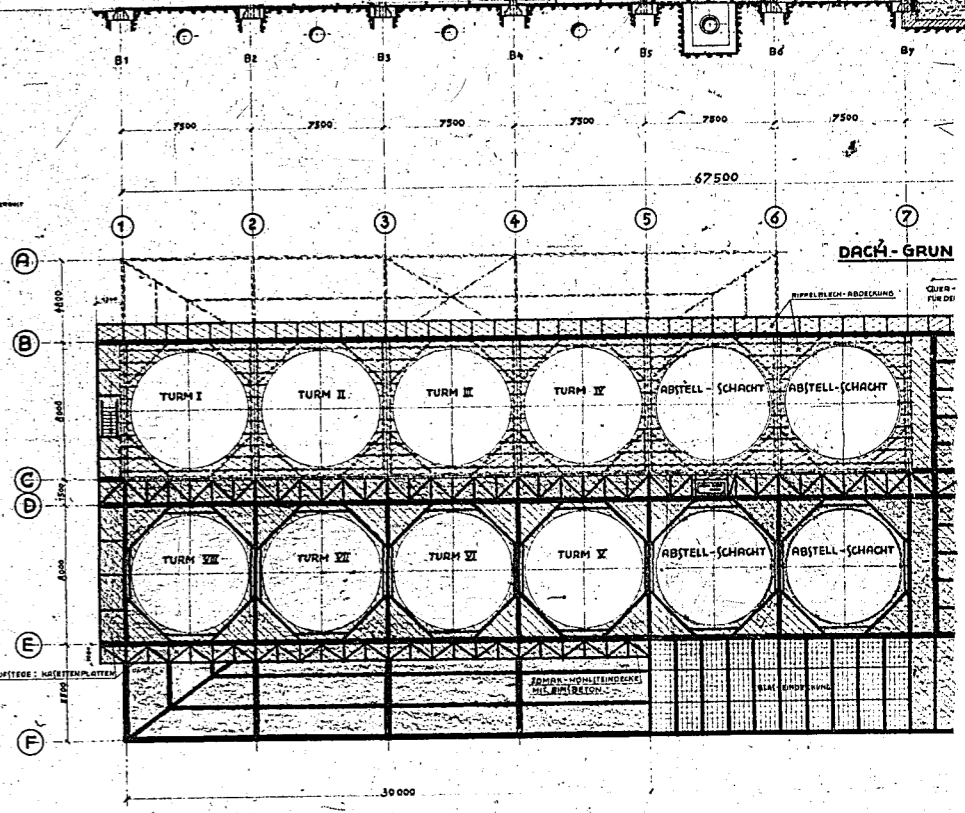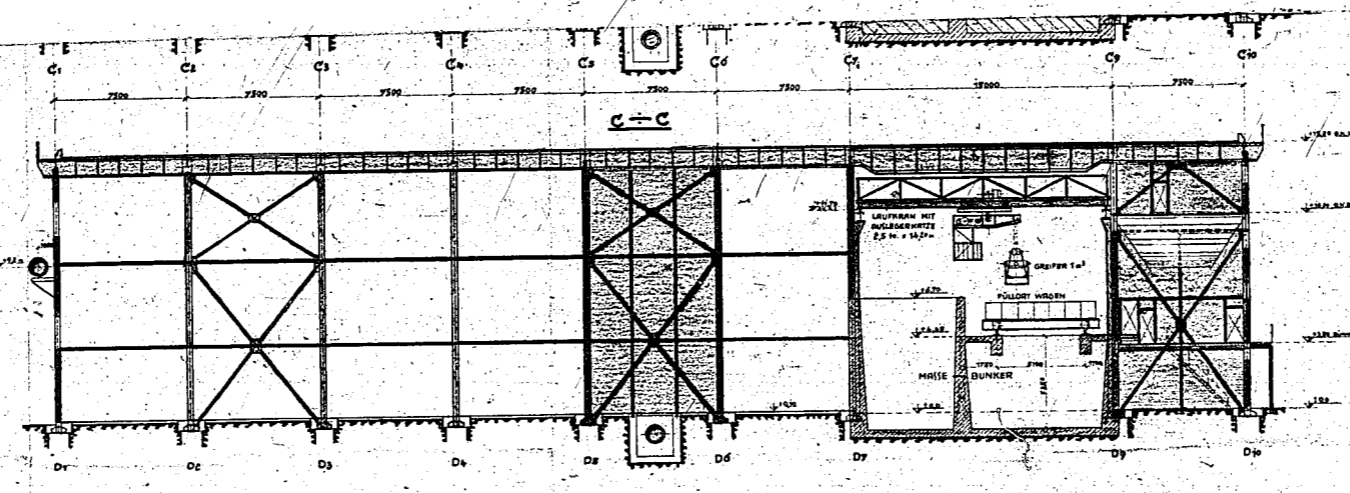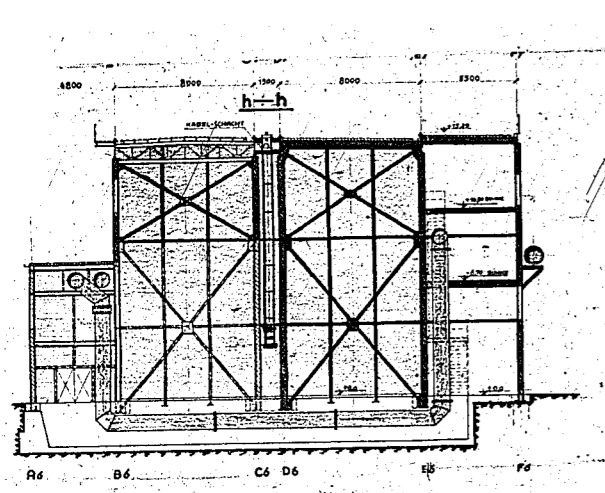



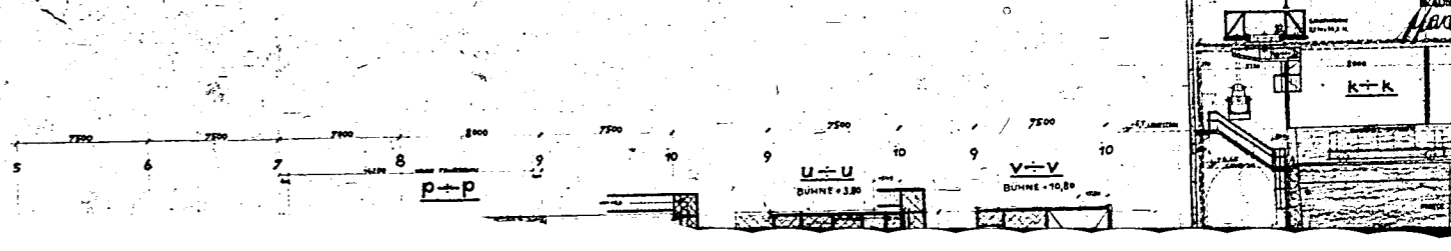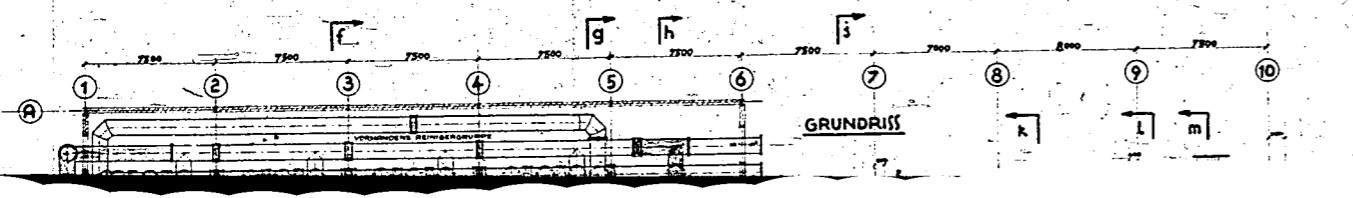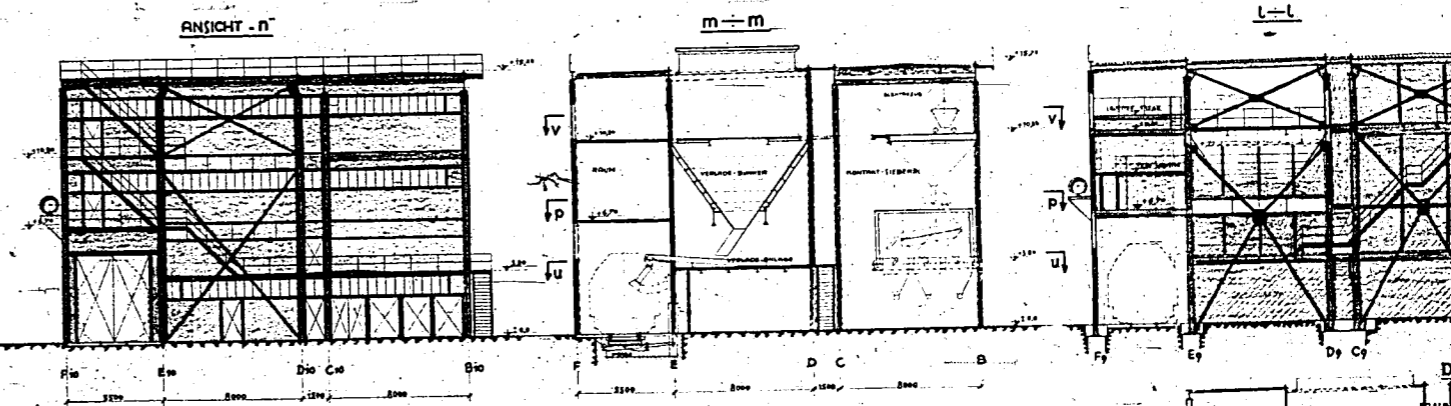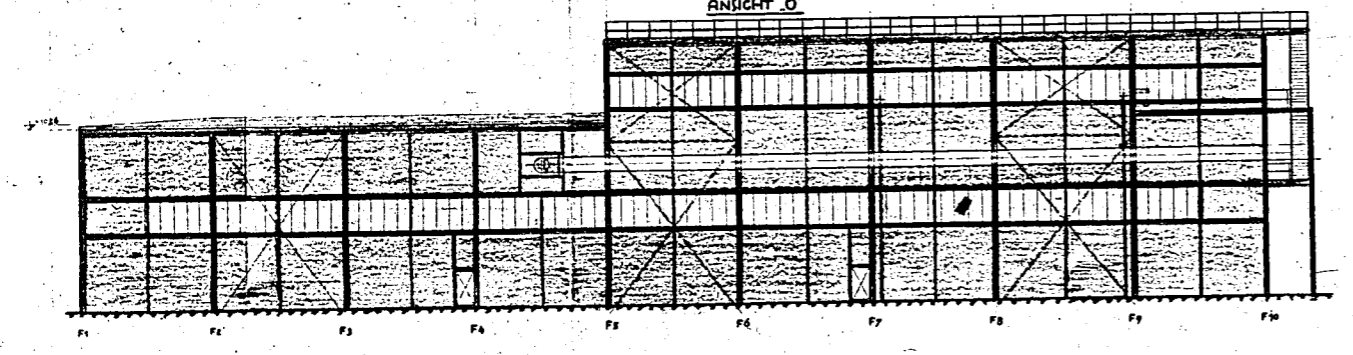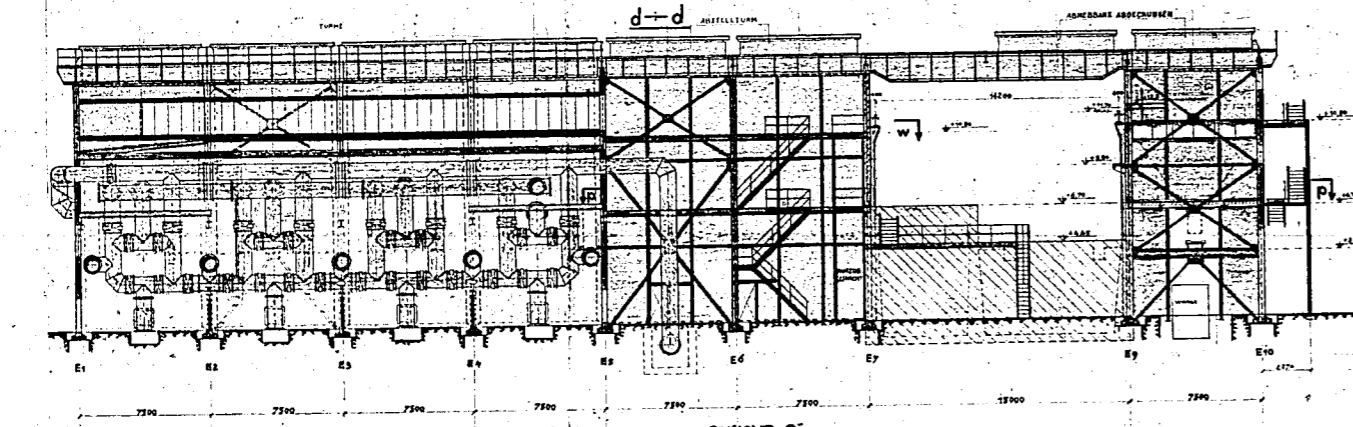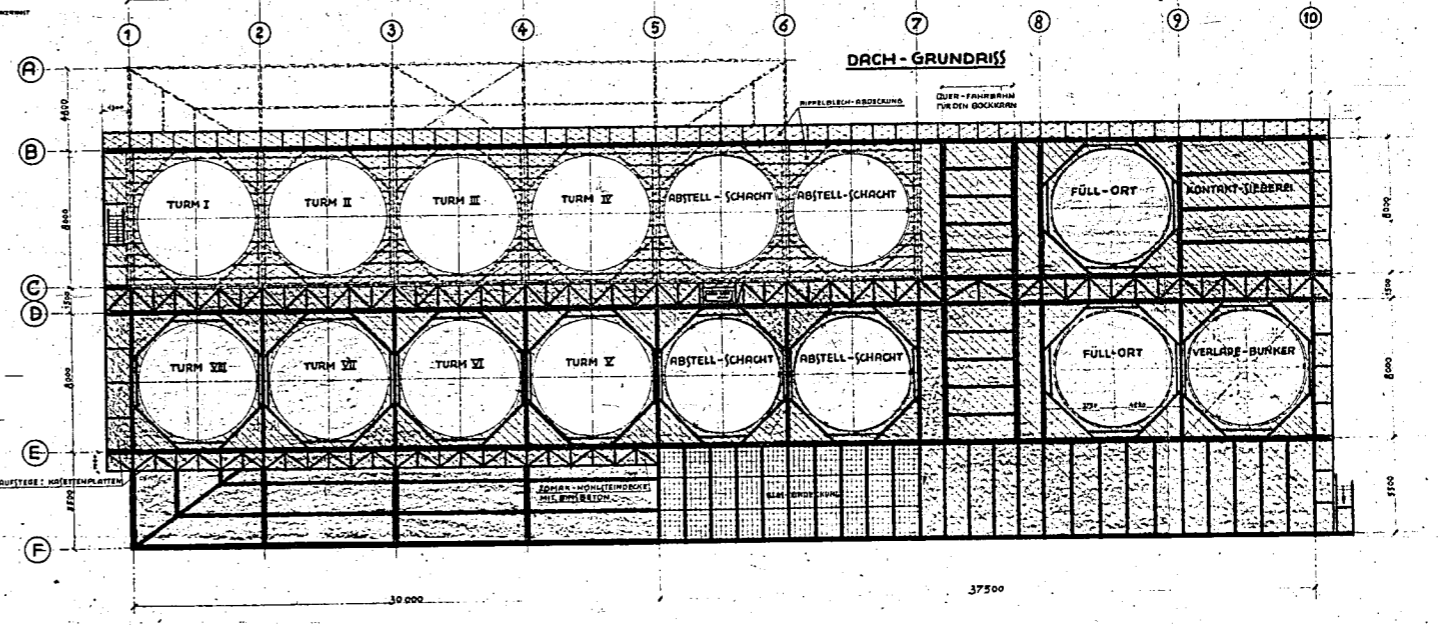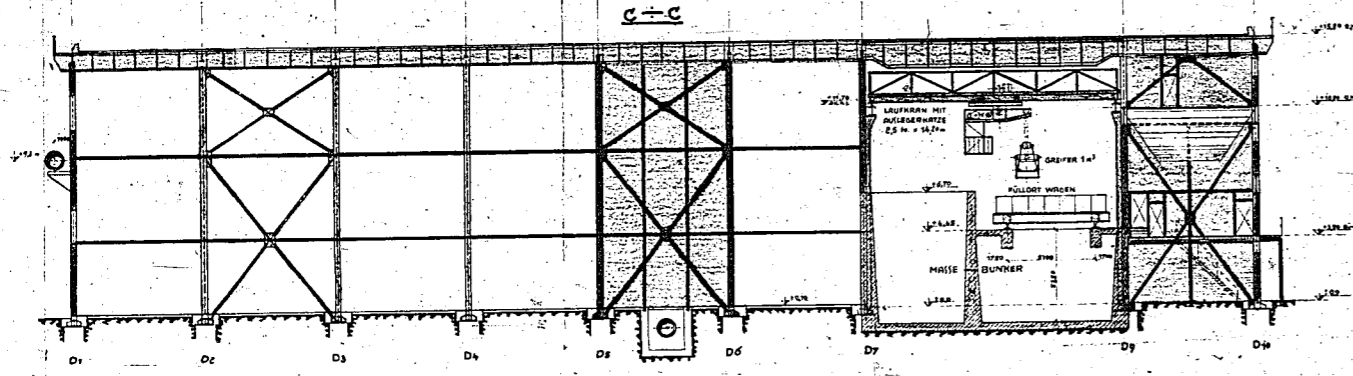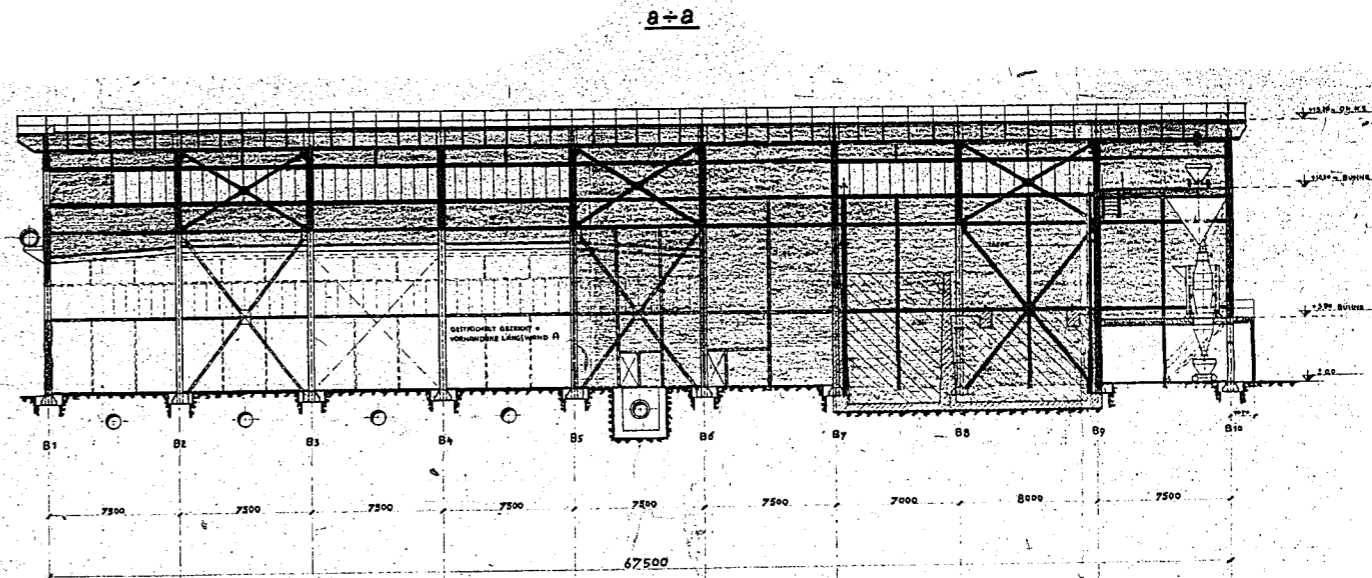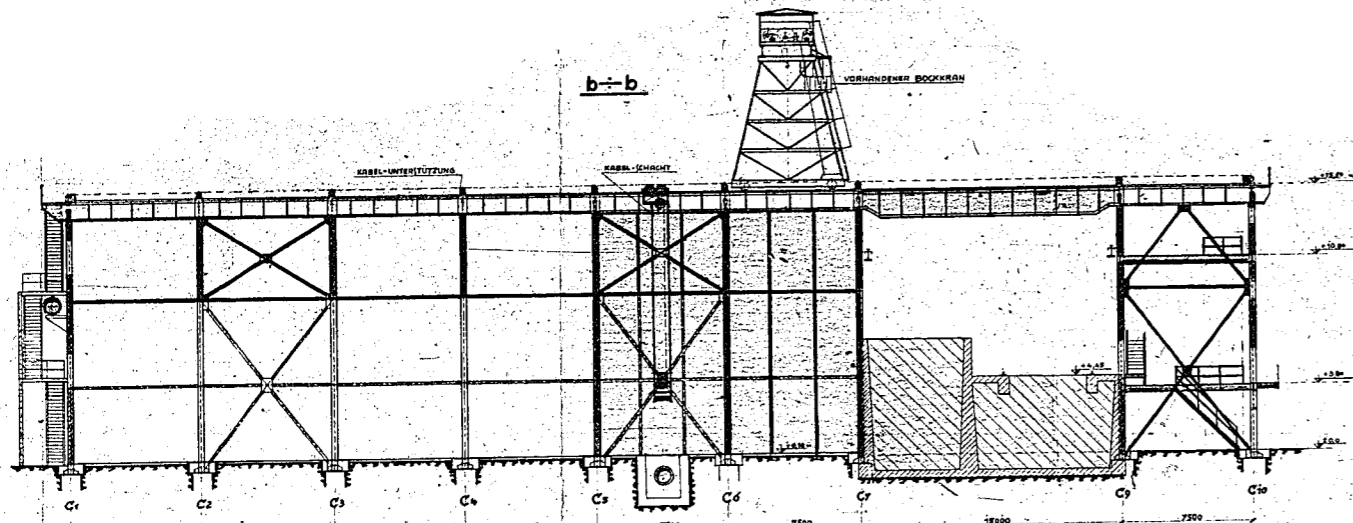

DER ANTRAGSTELLER  
*Handwritten signature: Haderkum, v. Nisch*

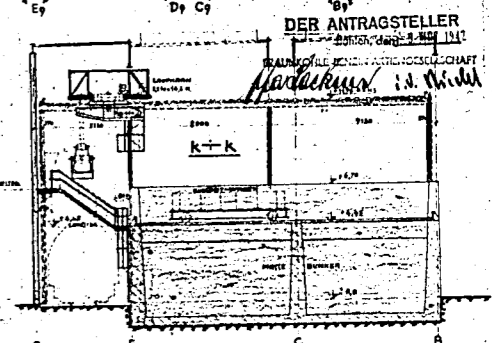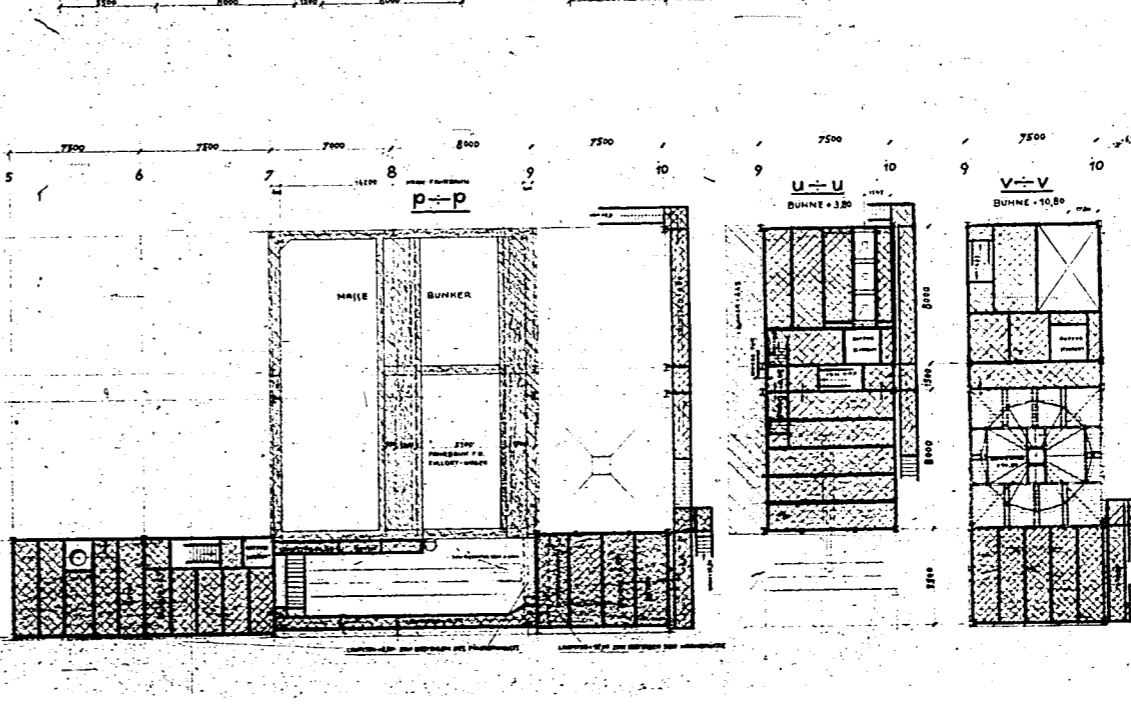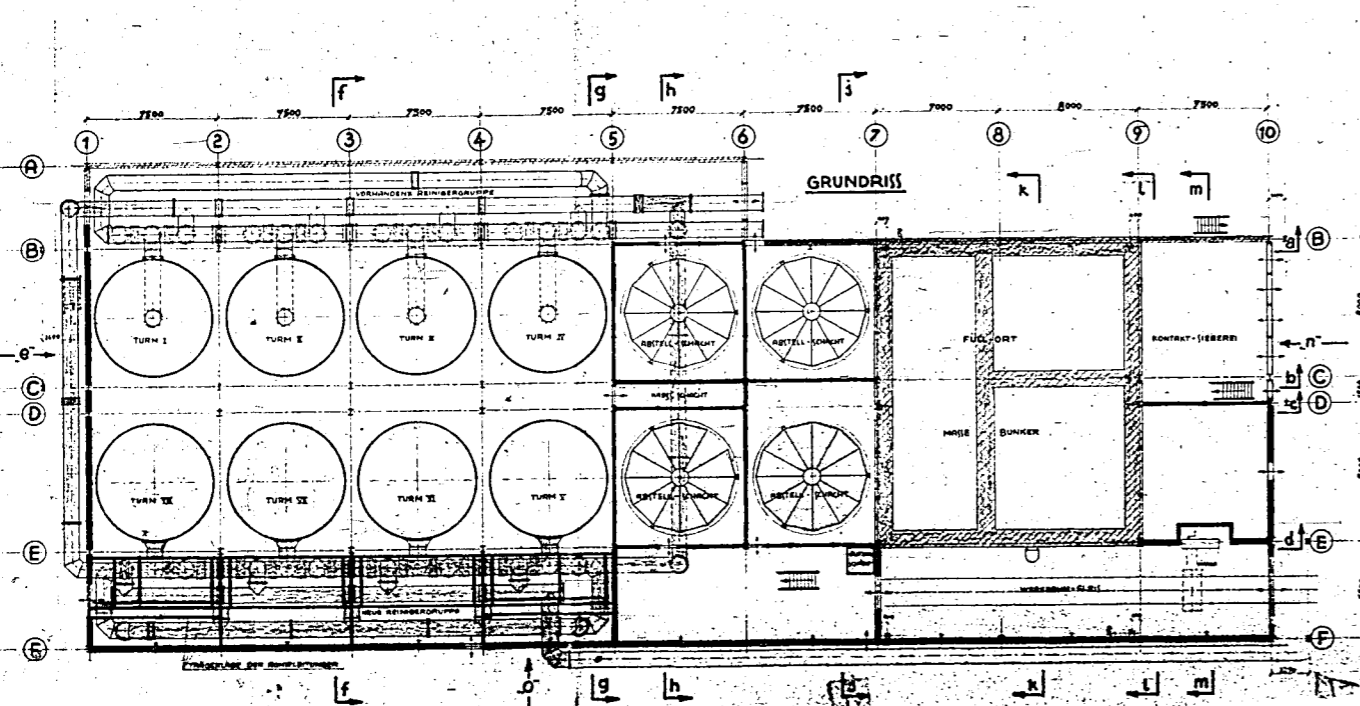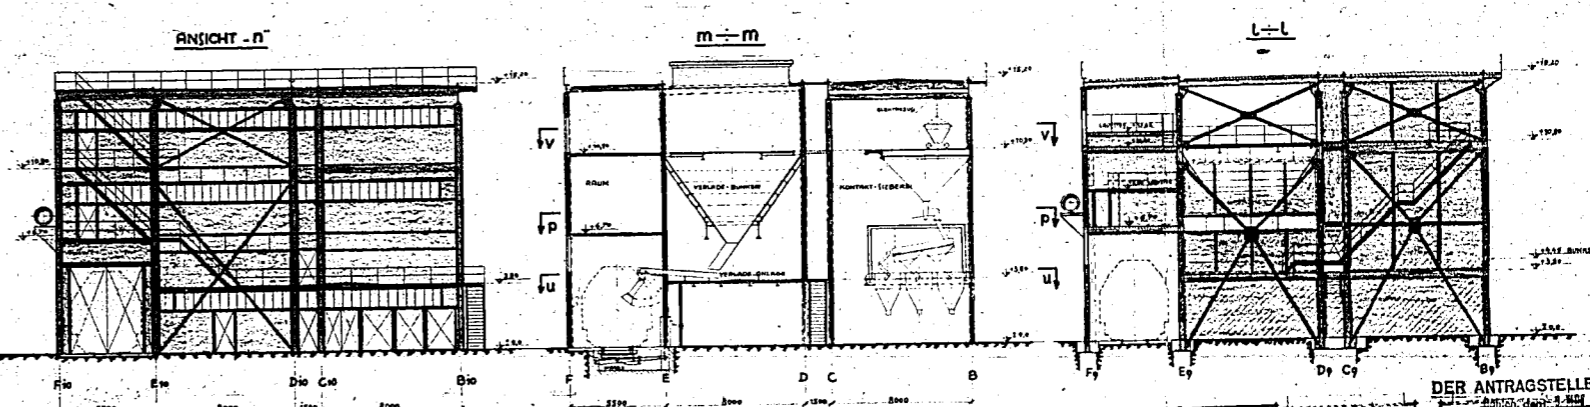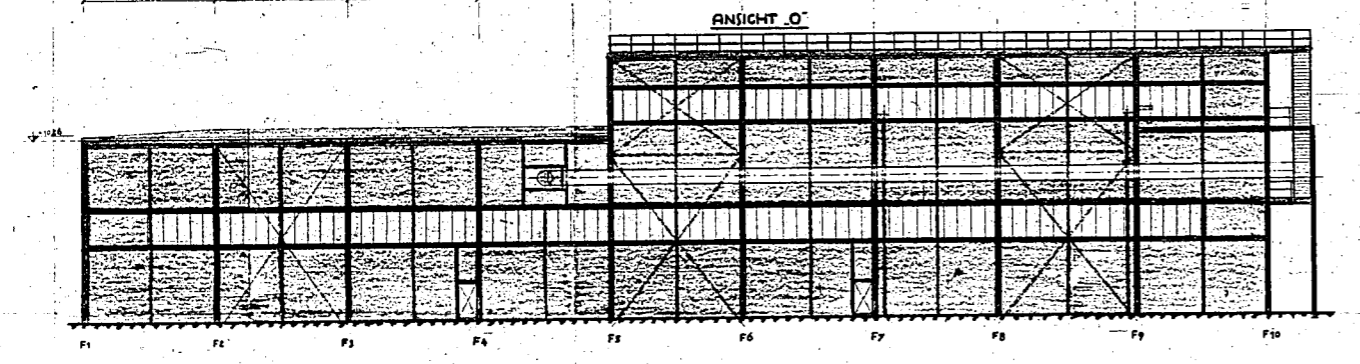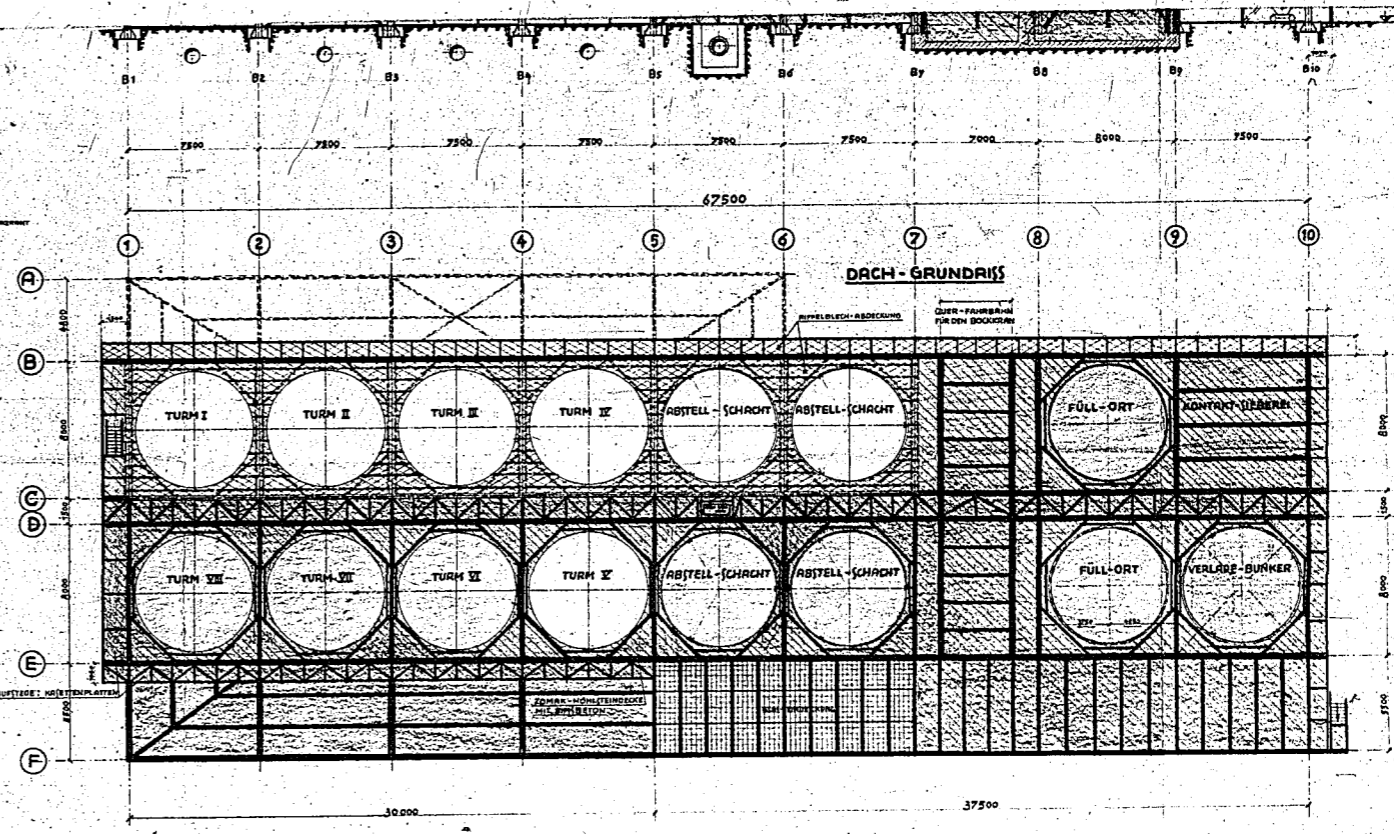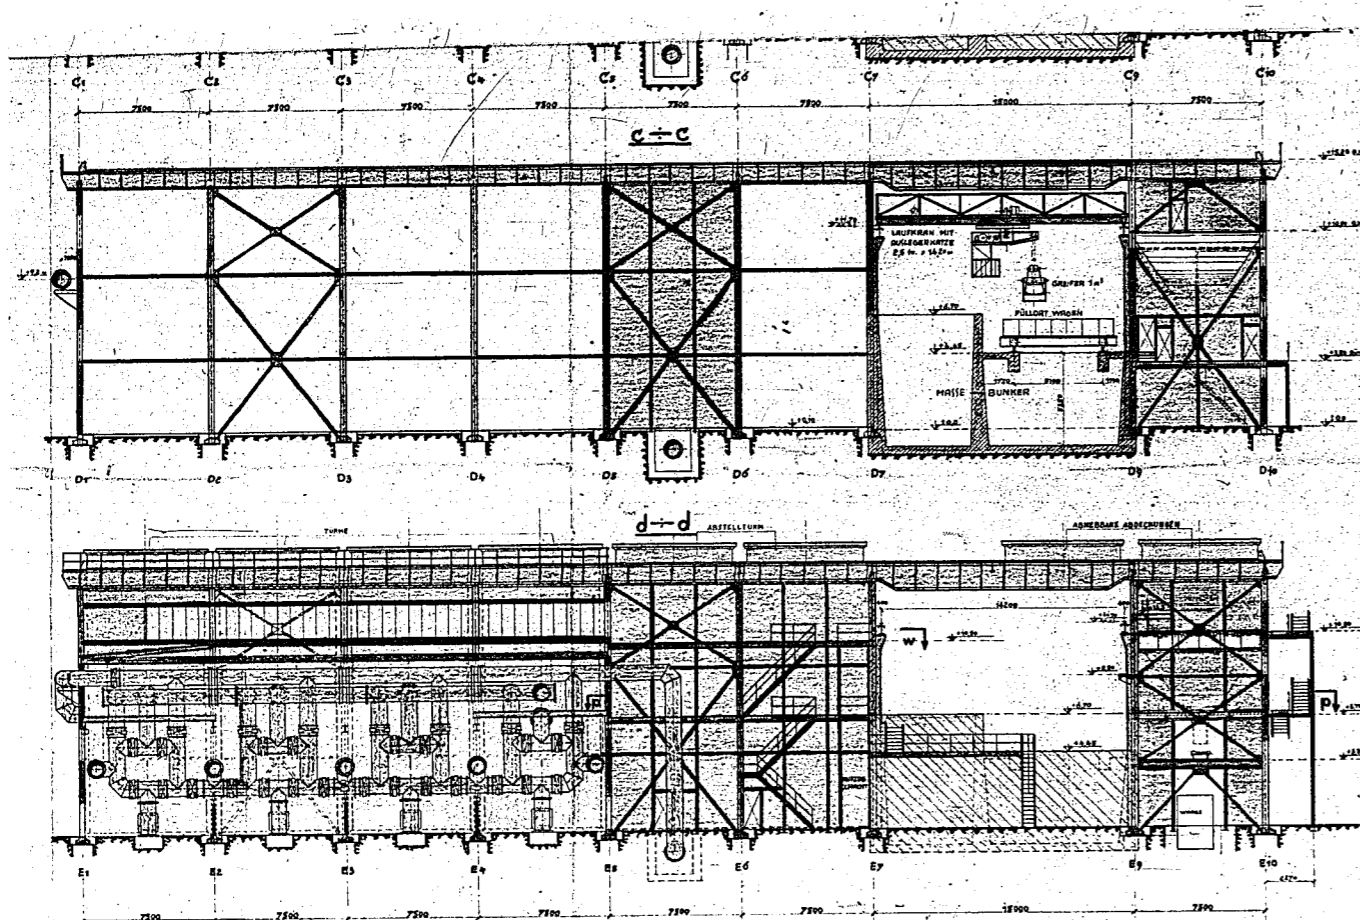


DER ANTRAGSTELLER  
 BUNDESANSTALT FÜR STRASSENBAU  
 HANNOVER

DER VERFERTIGER  
 BERLIN FIV 07. 4 225 00  
 BAMAG-MEQUIN  
 AKTIENGESELLSCHAFT  
 7. Meyer, Stuttgart  
 Weßlein

ÜBERSICHT ZUR ERWEITERUNG DER		16
BEIHEBENDEN TURMREINIGER-ANLAGE (BÖHLEN)		
Zeichner: J. Ditt Gezeichnet: 1/27 Geprüft: 1/27 Datum: 1/27	He 63172 f Stichwort: Turbb Auftrag Nr.: 45230/31	Blatt 1: 150 BUTZBACHER WERKE BUTZBACH-HESSEN



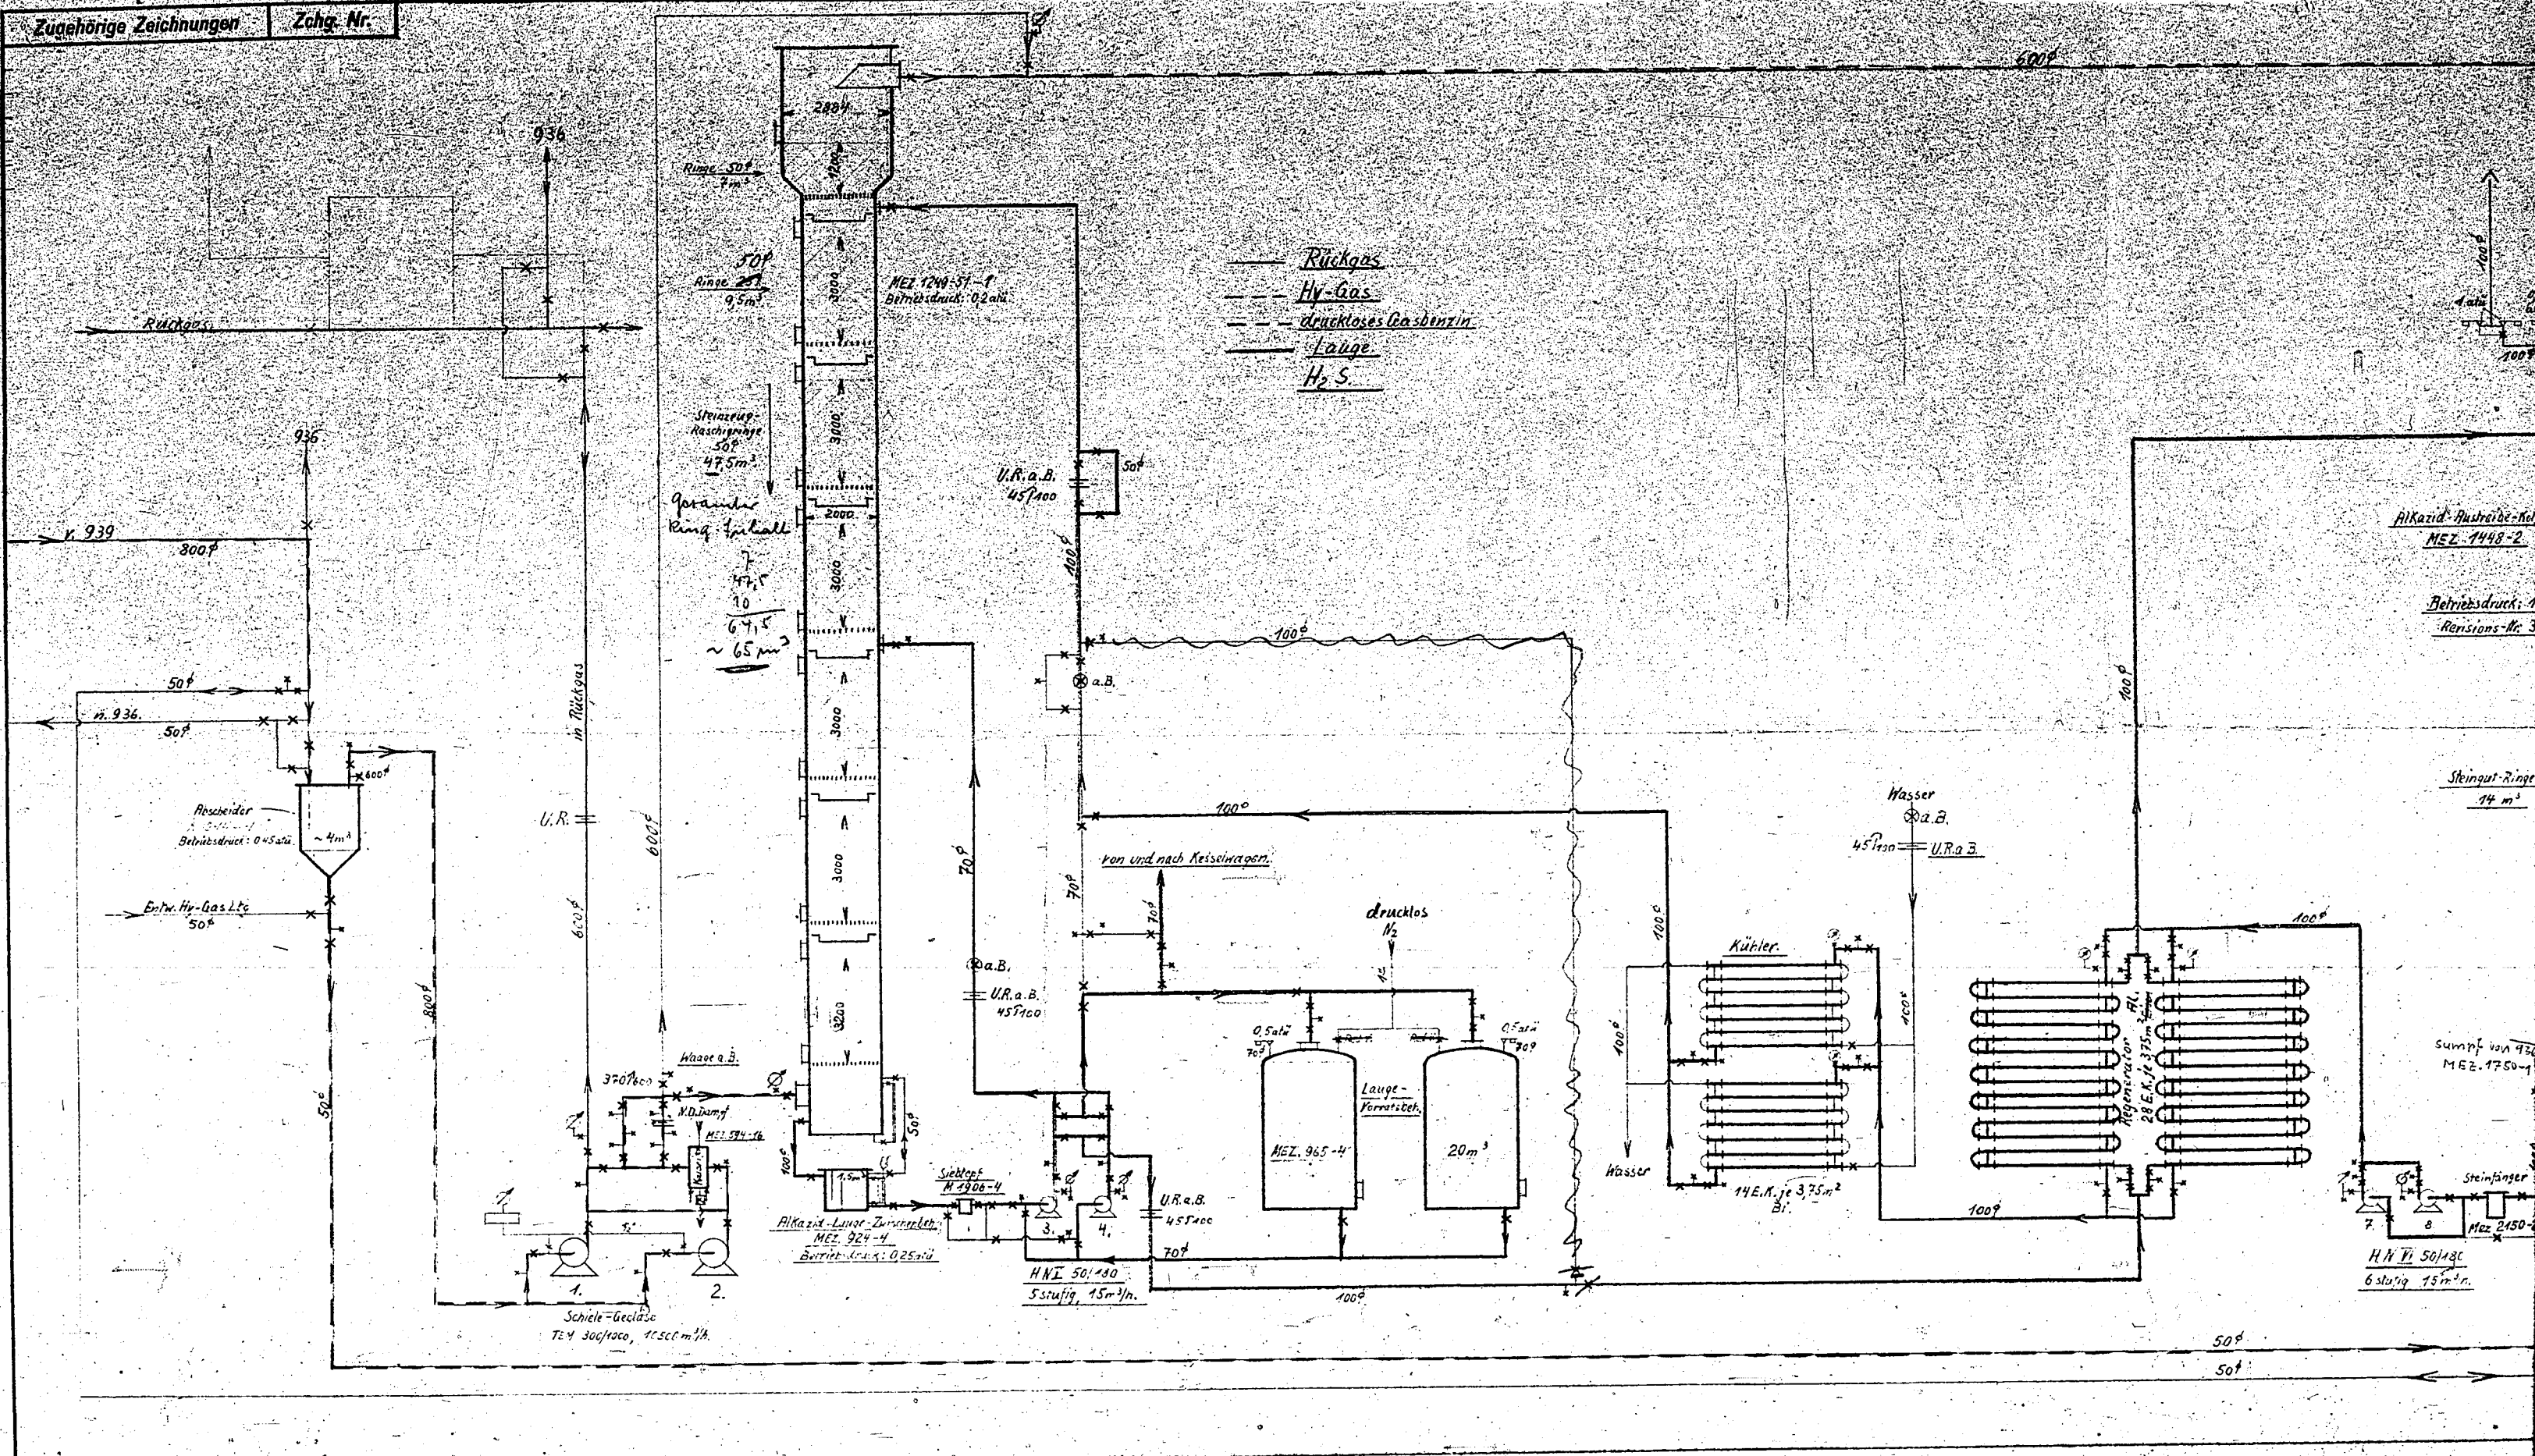

— Rückgas  
 — Hy-Gas  
 — druckloses Gasbenzin  
 — Lauge  
 — H<sub>2</sub>S

Schemo der Alkalid-Anlage No 887

