


Anlage Kuhlana
 13
 Feinreiniger-Anl.


Schnitt: d-e-f-g.

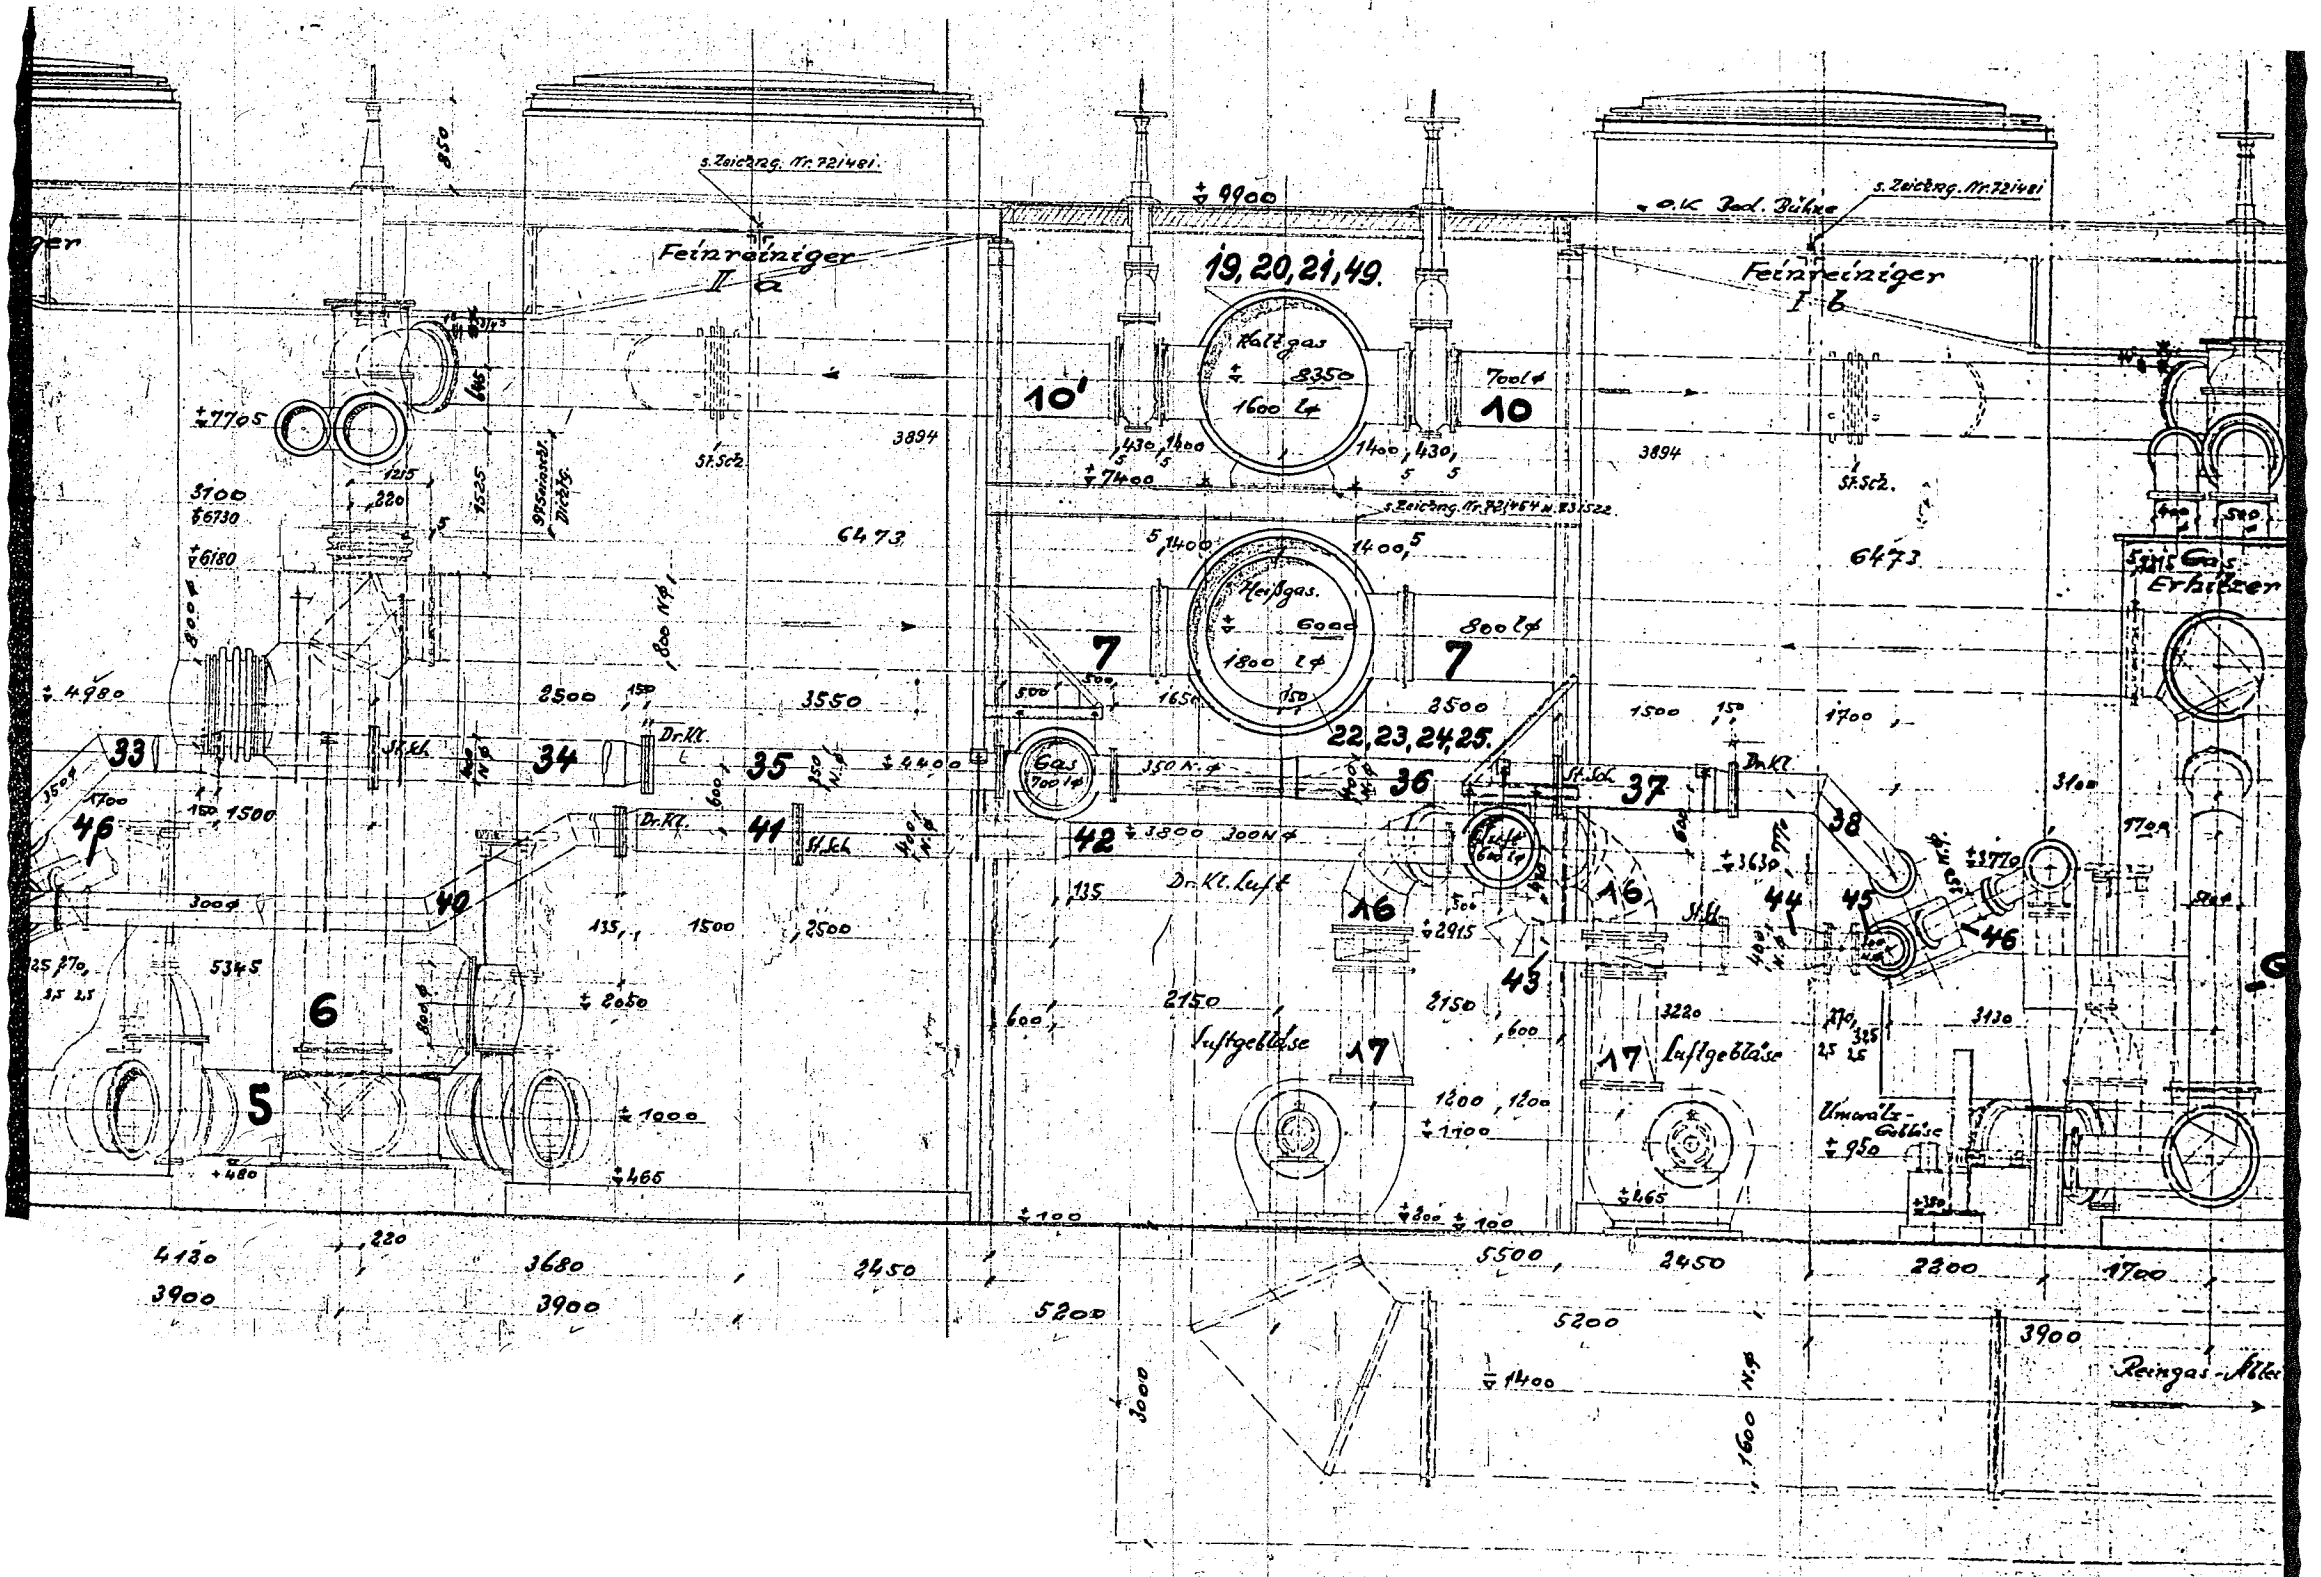

Achtung!

Vor Anbringung d. Isolations
aufschweißen.

-  Wärme
-  Drucknaht
-  vorge

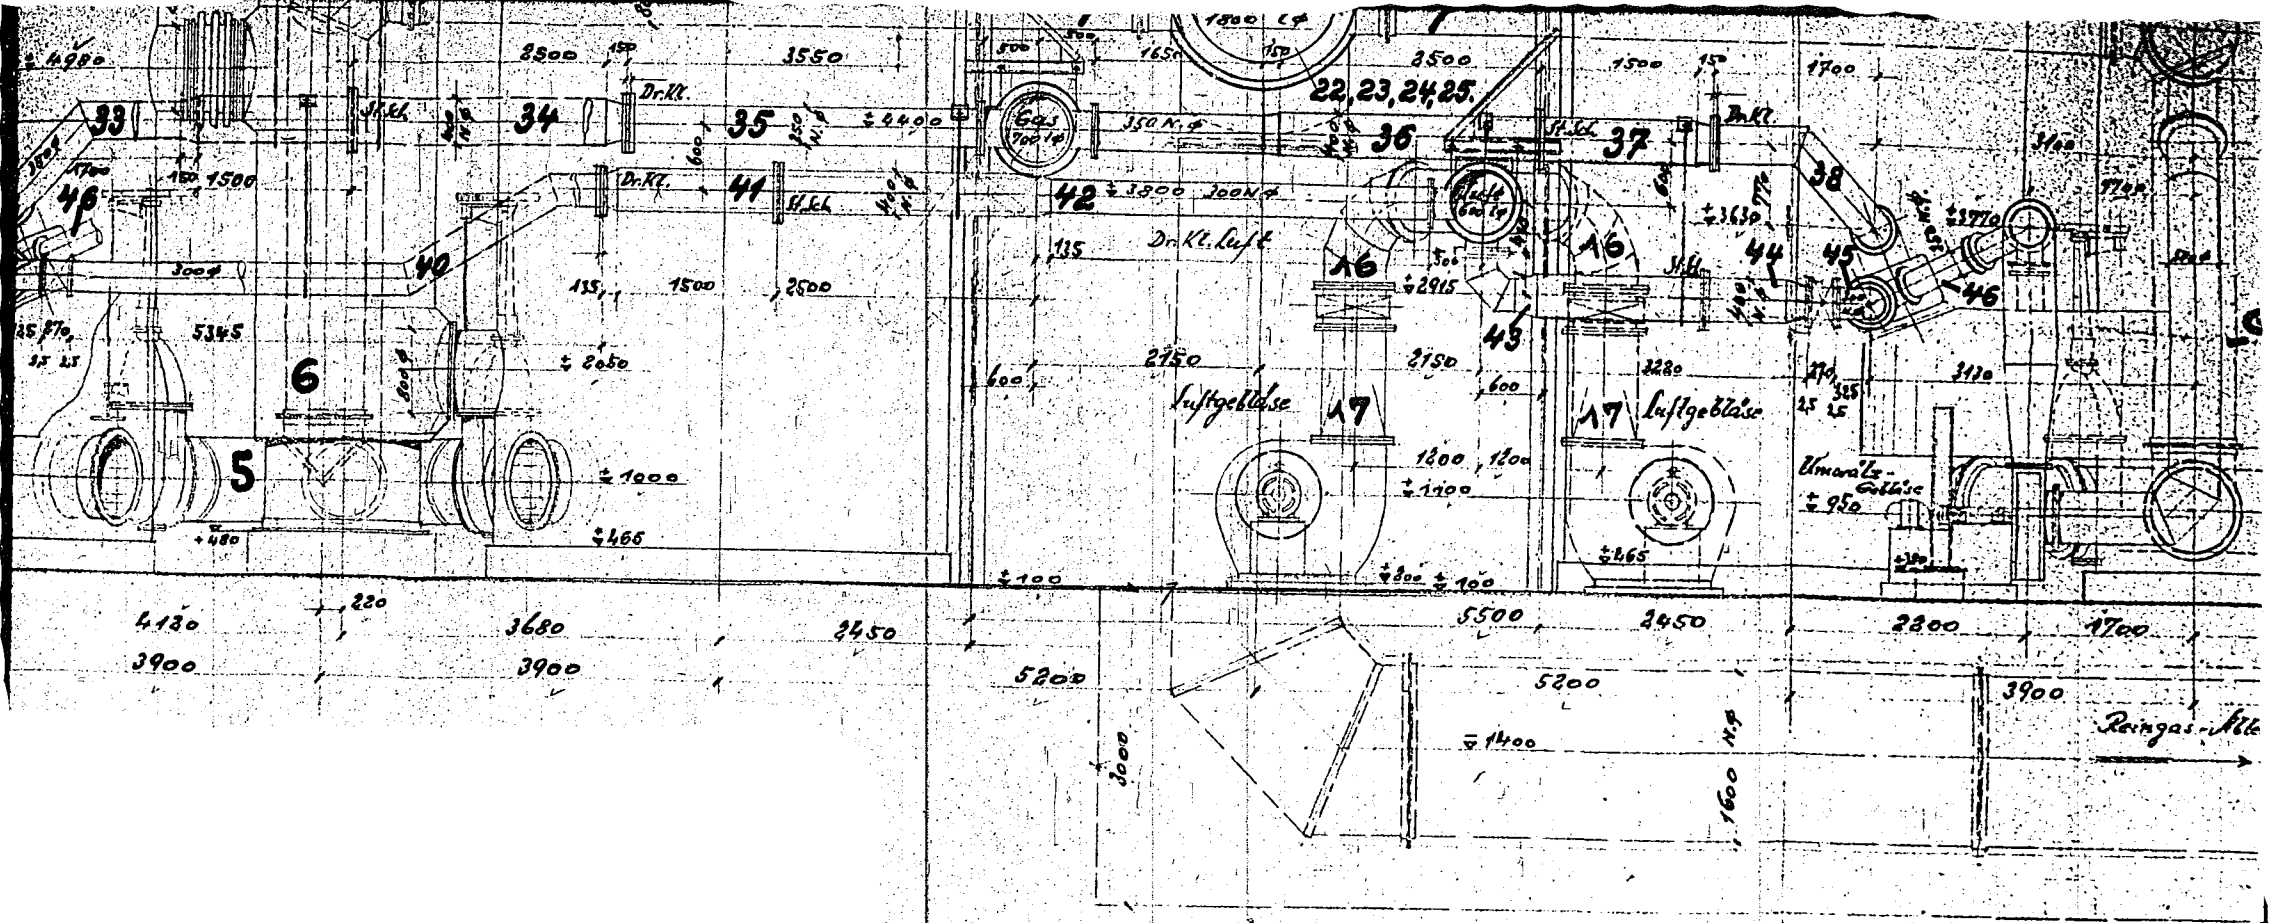


Acztung!
 Vor Anbringung d. Isolations
 aufschweißen.

- Wärme
- Druck
- vorges

Zeichn
 nur in L

Gesamt-Übersicht
 M. 1:200

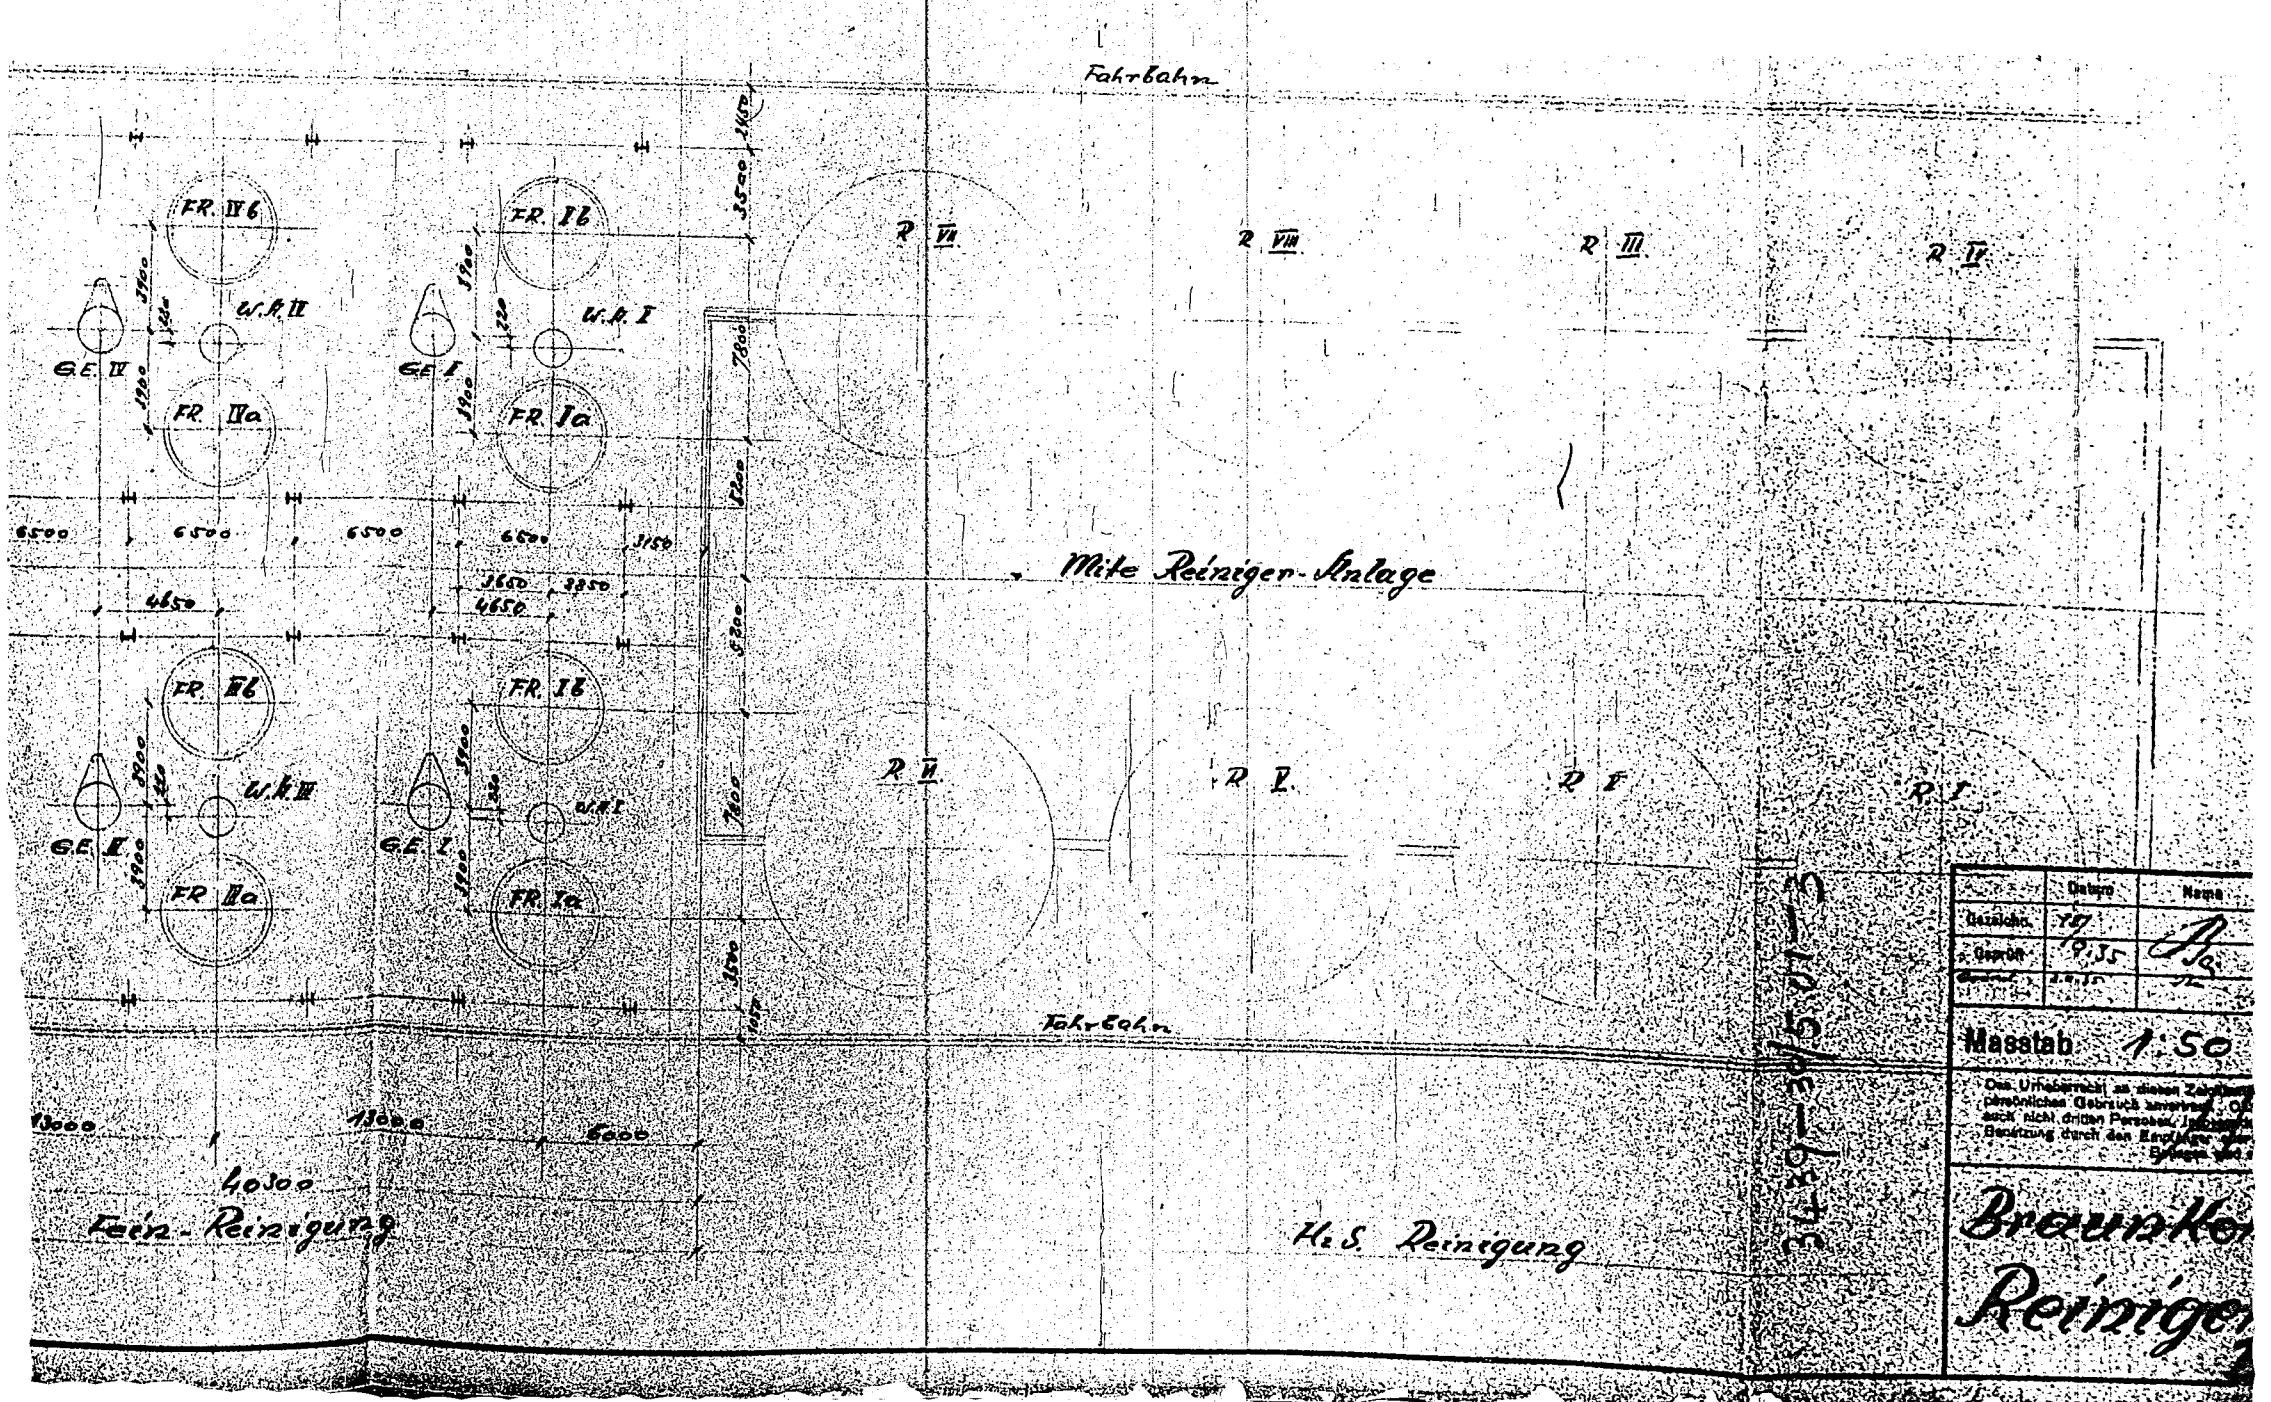

	Datum	Name
Gezeichnet	19	A
Geprüft	19.11	A
	19.11	

Maßstab 1:50

Das Urheberrecht an dieser Zeichnung überträgt sich durch die Herstellung von Kopien auf den Empfänger. Die Haftung für die Richtigkeit der Zeichnung überträgt sich durch die Unterzeichnung auf den Zeichner.

Braunke
 Reiniger

WASSER-REINIGUNG

