


2919 - 30/5.02 ● - 4
 000721
SCHEMA DER BENZINSYNTHESE



FISCHER - TROPSCH

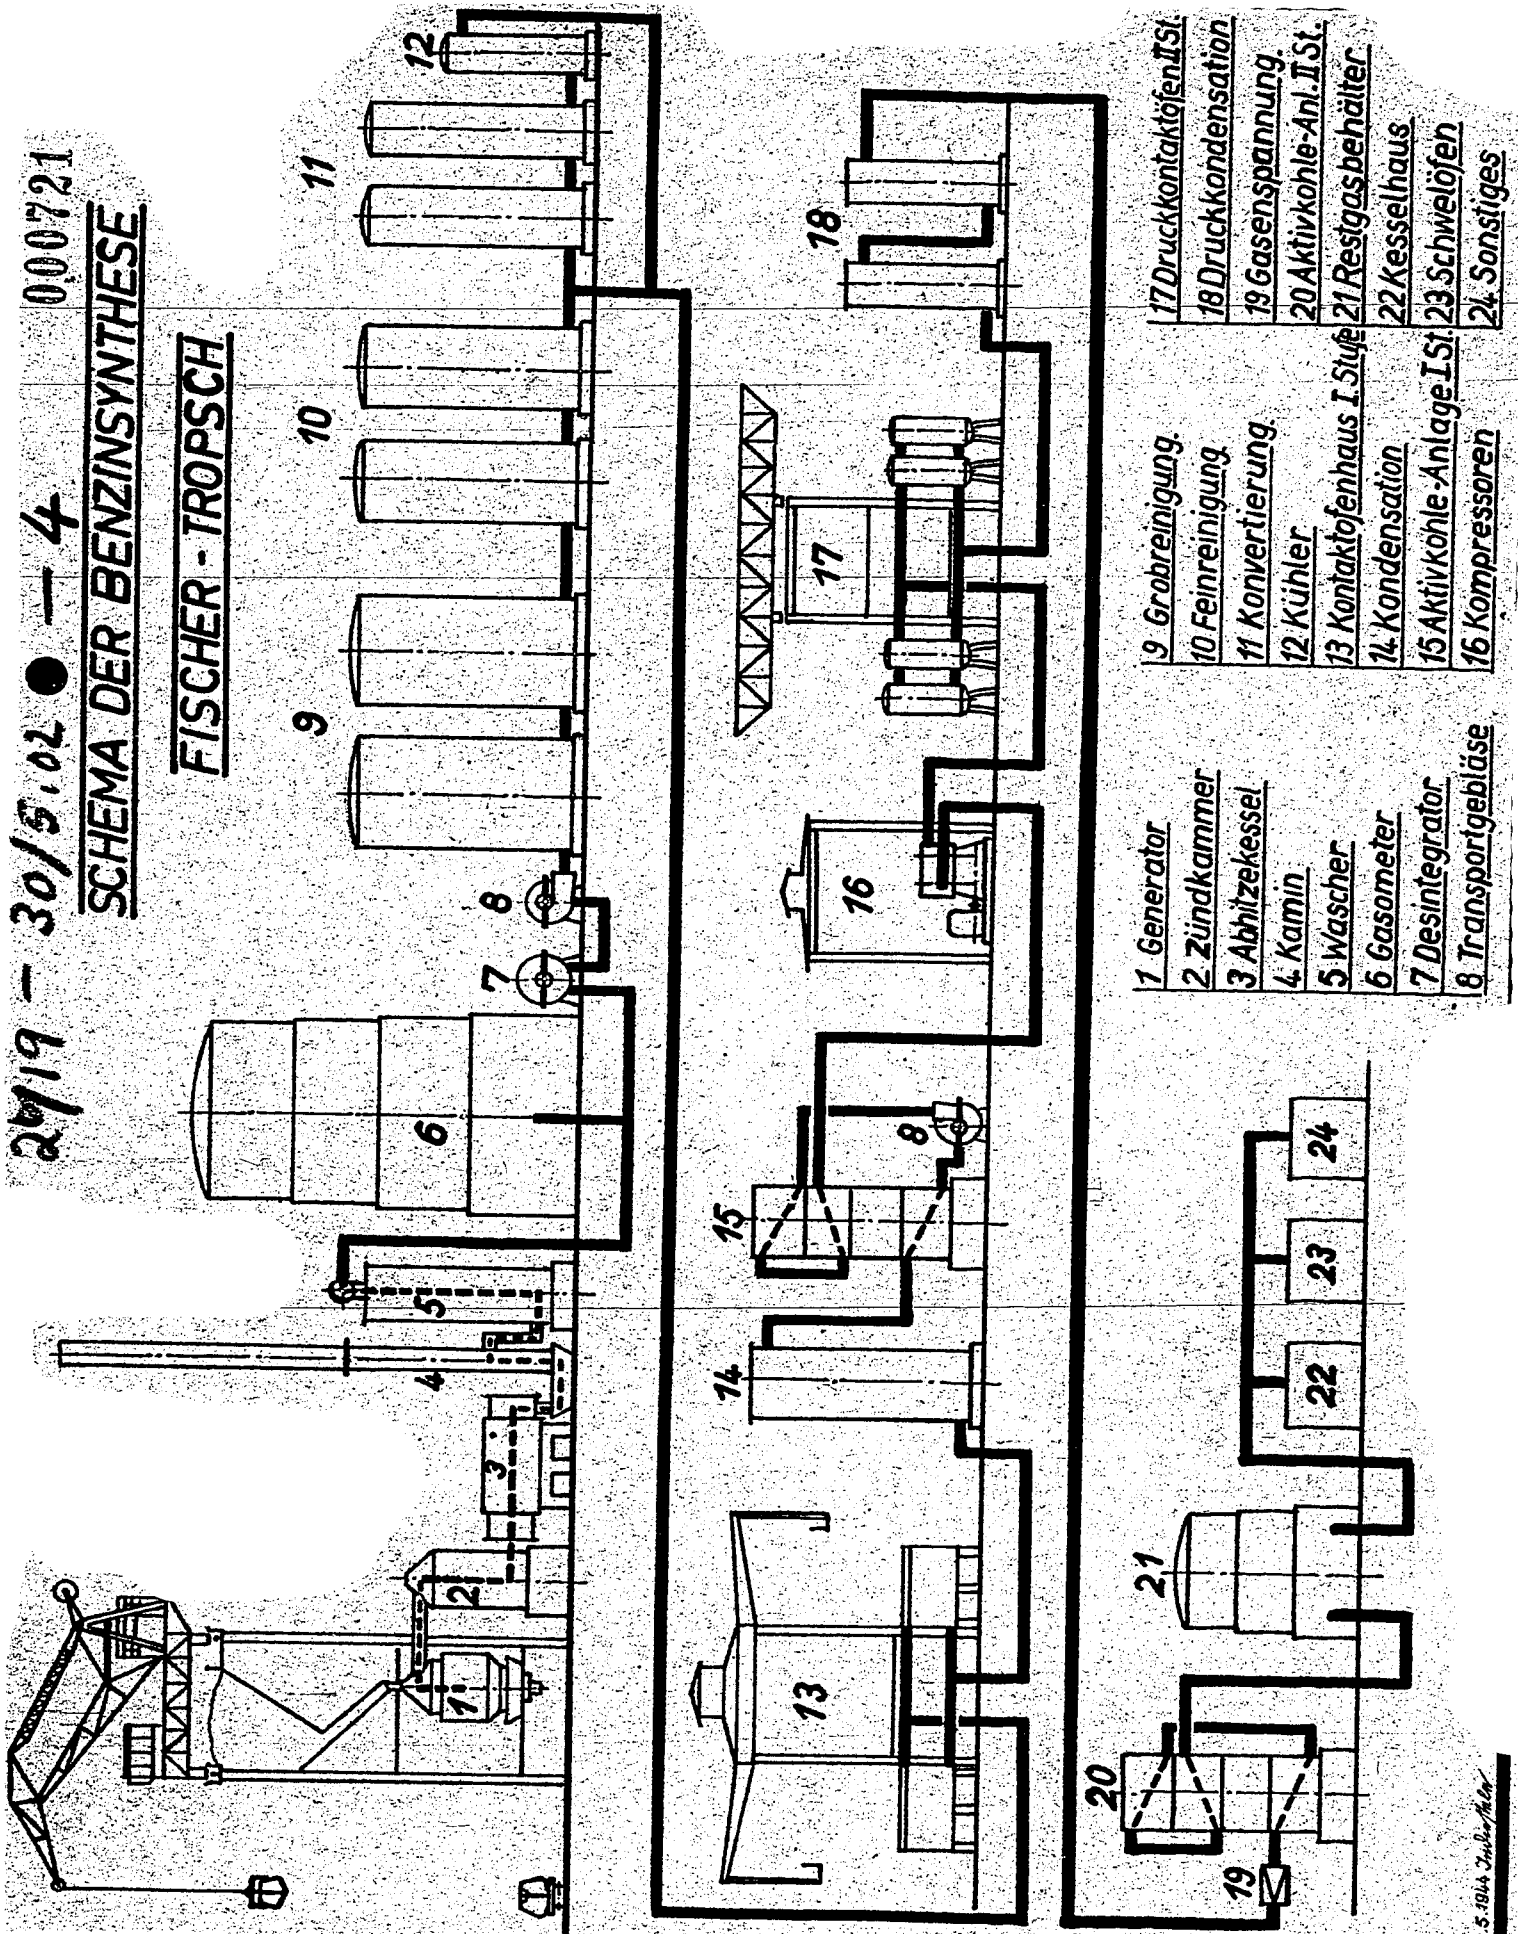

- | | | |
|--------------------|------------------------------|-----------------------------|
| 1 Generator | 9 Grobreinigung | 17 Druckkontakttöfen I. St. |
| 2 Zündkammer | 10 Feinreinigung | 18 Druckkondensation |
| 3 Abhilzessel | 11 Konvertierung | 19 Gasenspannung |
| 4 Kamin | 12 Kühler | 20 Aktivkohle-Anl. I. St. |
| 5 Wascher | 13 Kontakttofenhaus I. Stufe | 21 Restgasbehälter |
| 6 Gasometer | 14 Kondensation | 22 Kesselhaus |
| 7 Desintegrator | 15 Aktivkohle-Anlage I. St. | 23 Schwelöfen |
| 8 Transportgebläse | 16 Kompressoren | 24 Sonstiges |

000722

Wassergasgeneratoren-Anlage

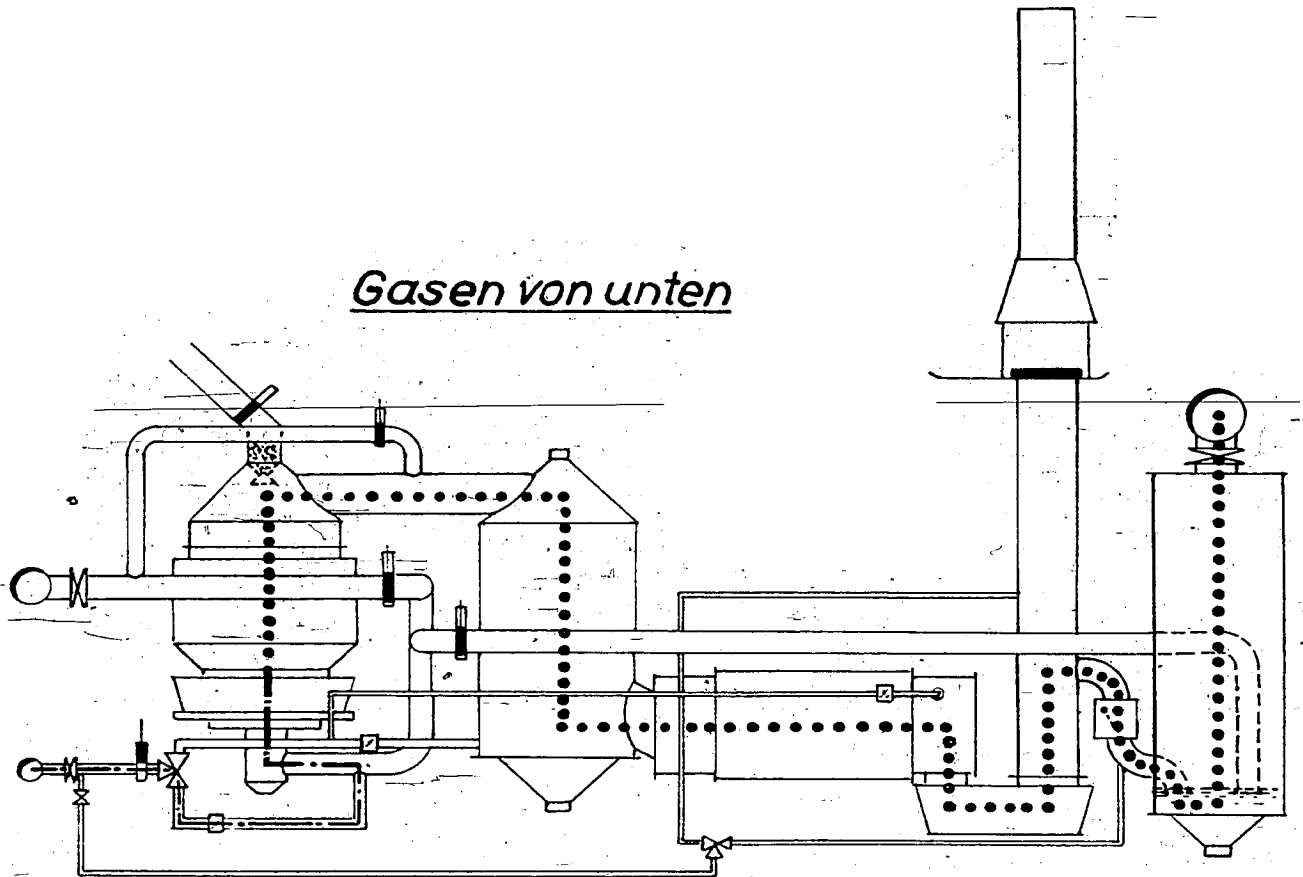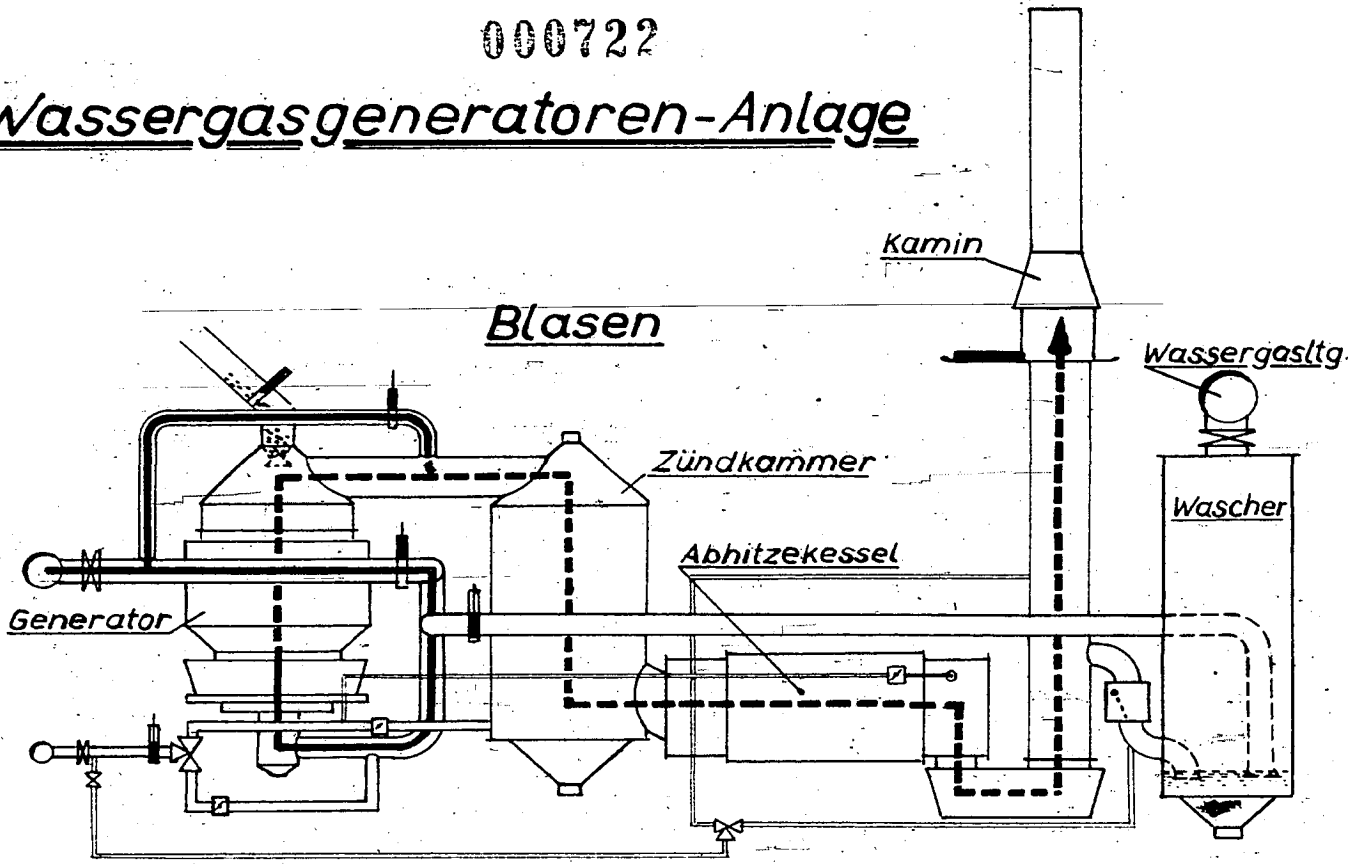


— Wind - - - - - Blasegas - · - · - · Dampf · · · · · Wassergas

17. 5. 1944 J. v. d. H. v. d. H.

000723

Schematische Darstellung der Aktivkohle-Anlage m. Kondensation

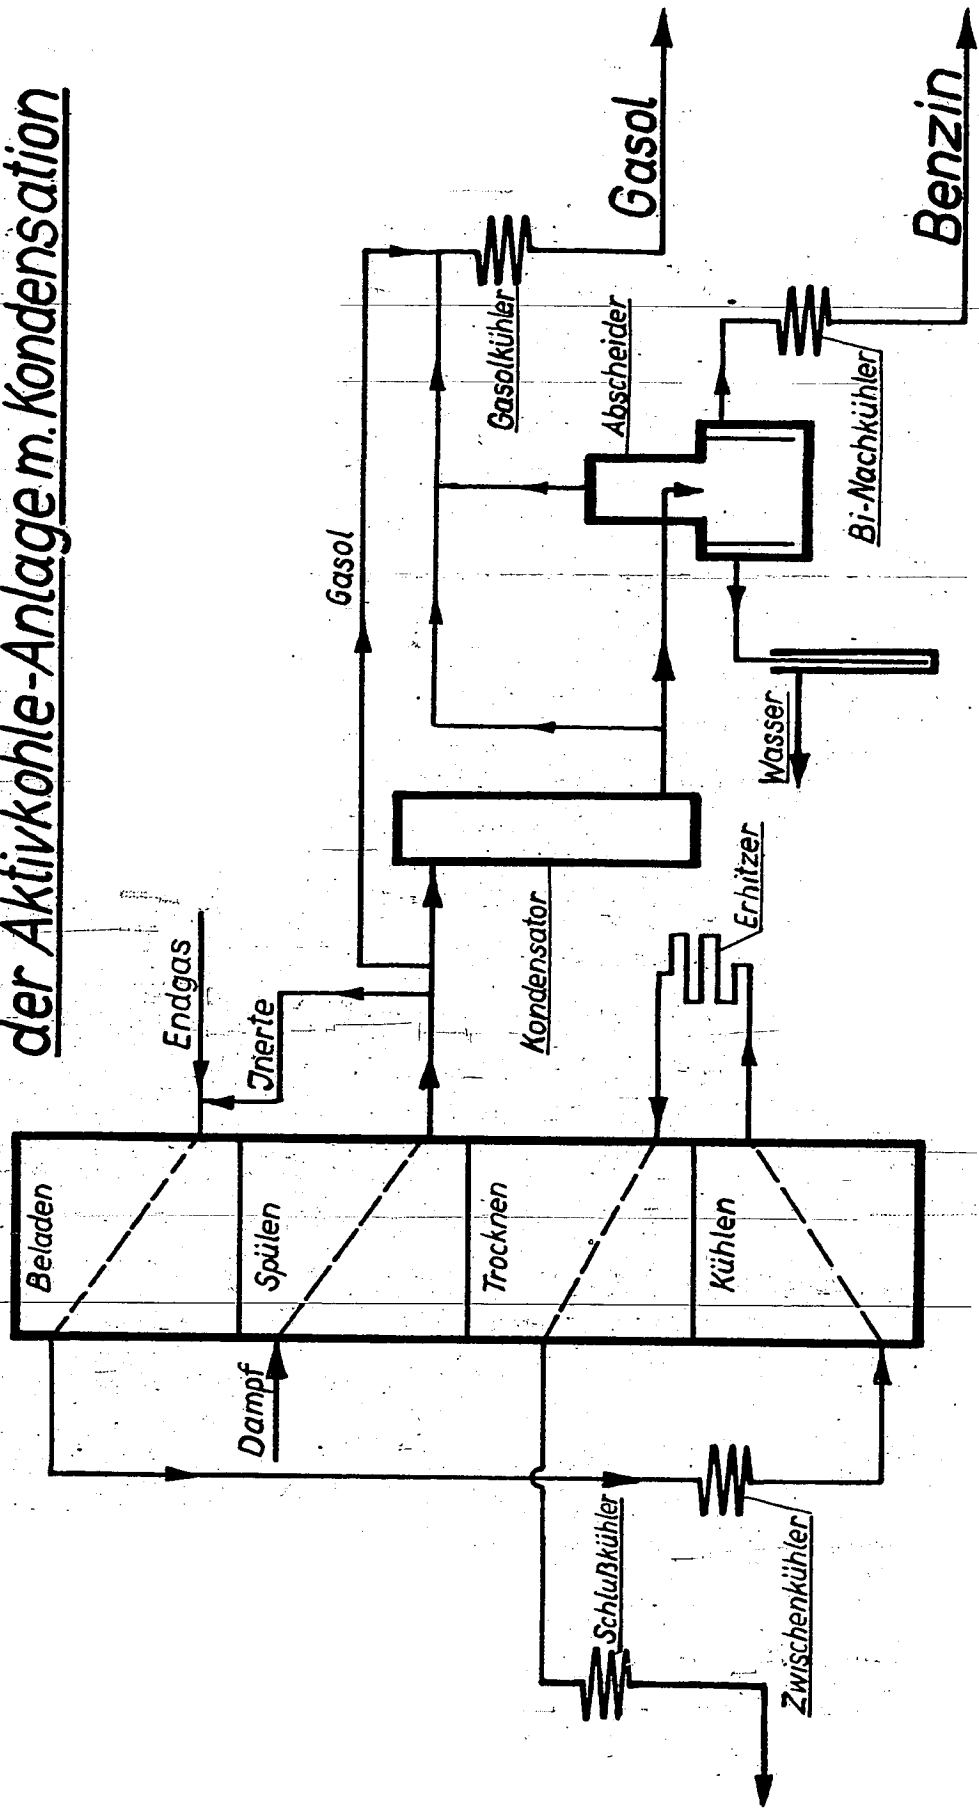

000724

Stabilisation von Benzin u. Treibgas

