


Odertal, den
Bau 77 Abgang

Produkten - Abrechnung.

000232

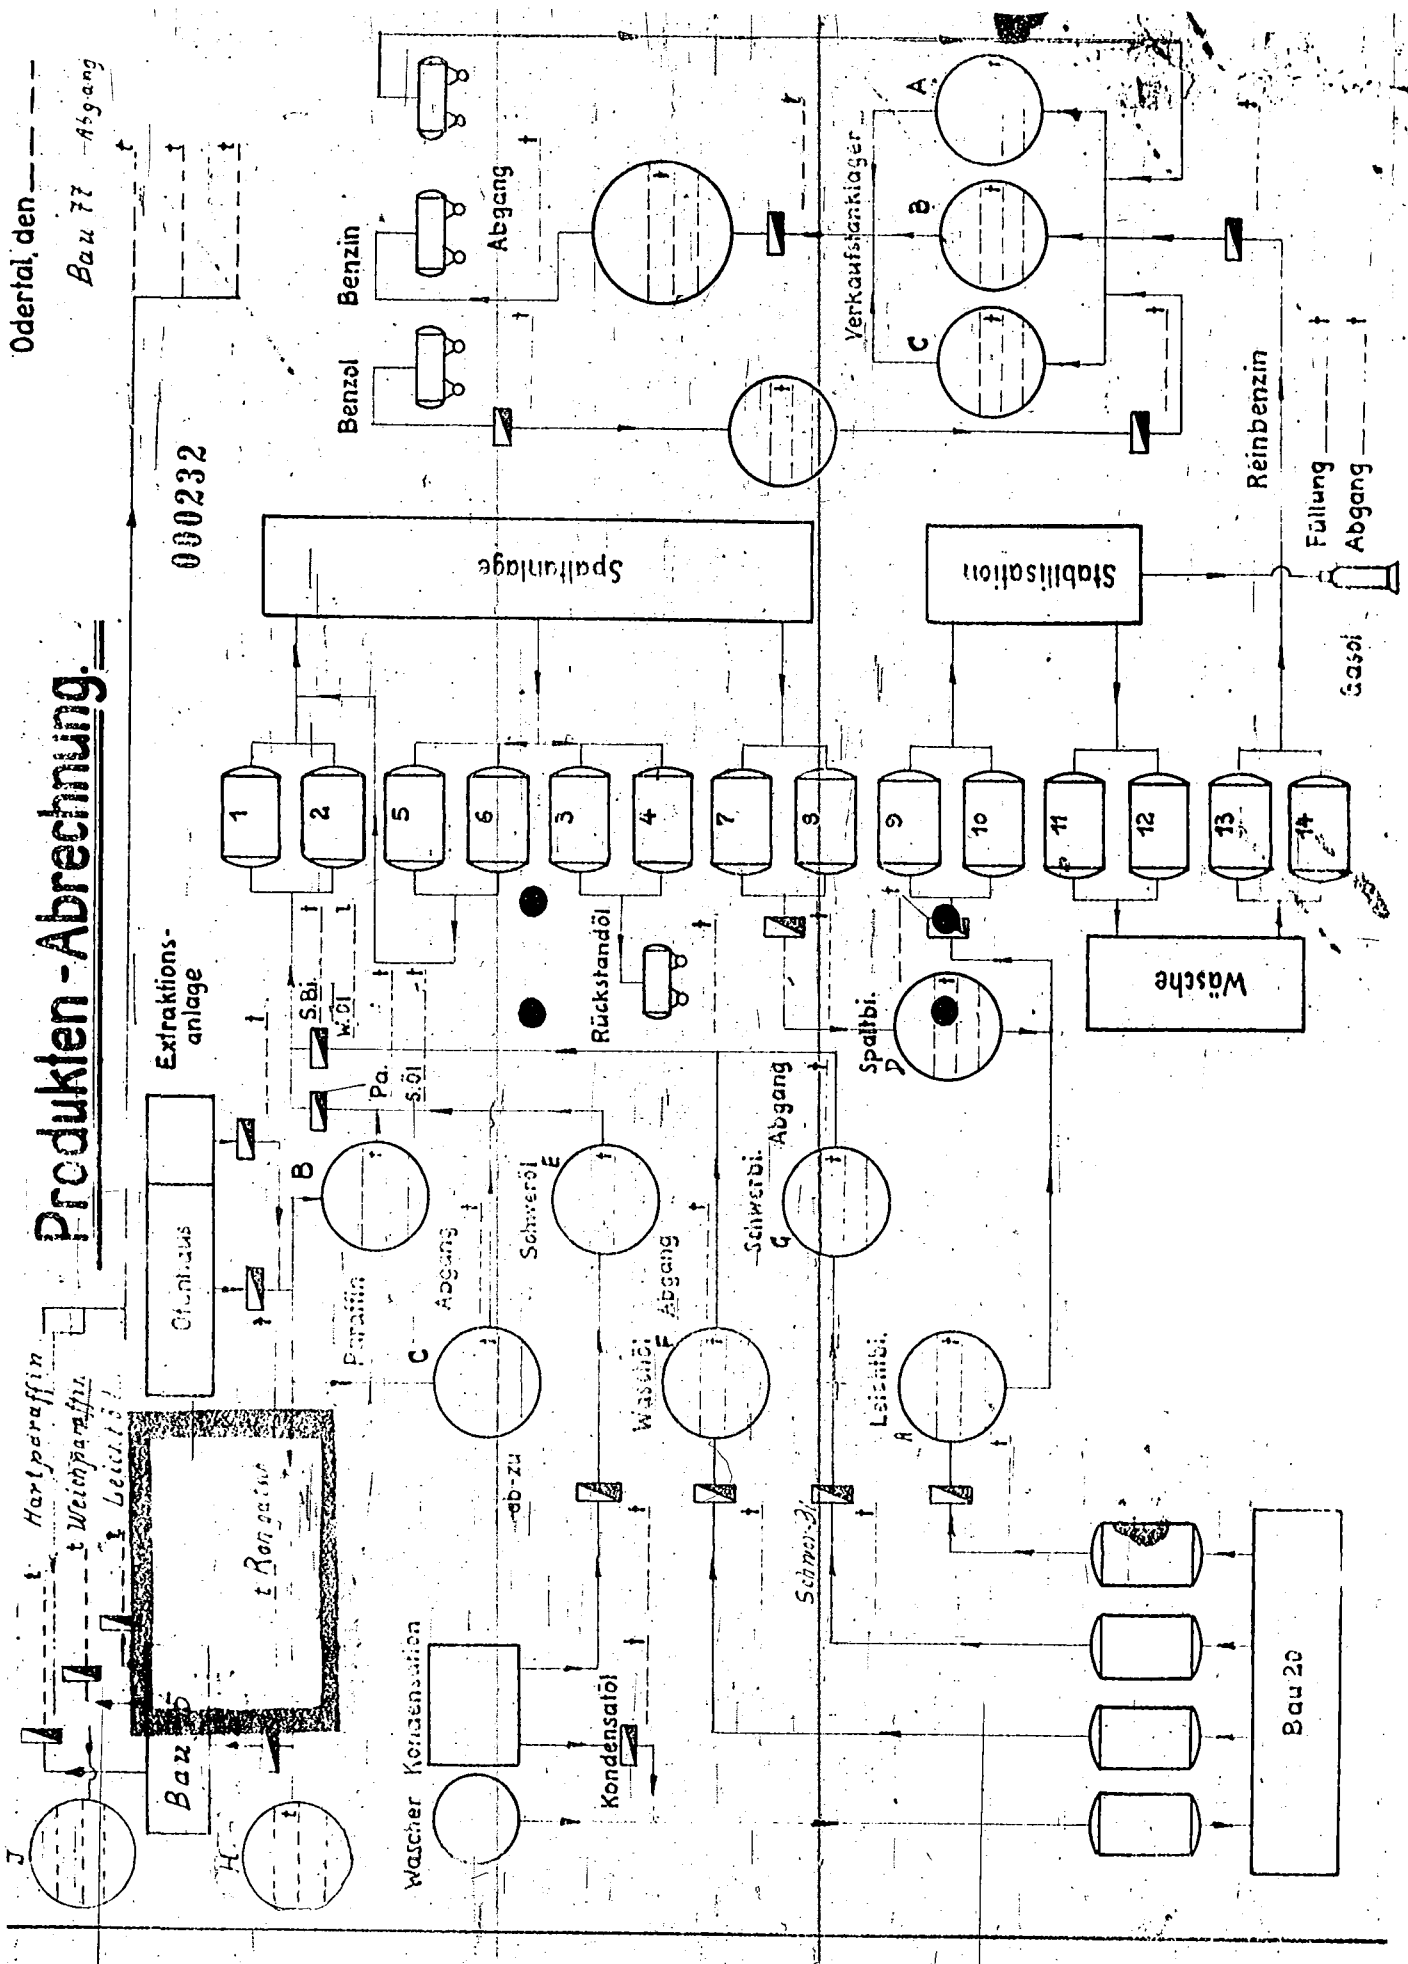


Oderstal den

Dampf-Abrechnung

000233

Heizung im Labor U.S.W.

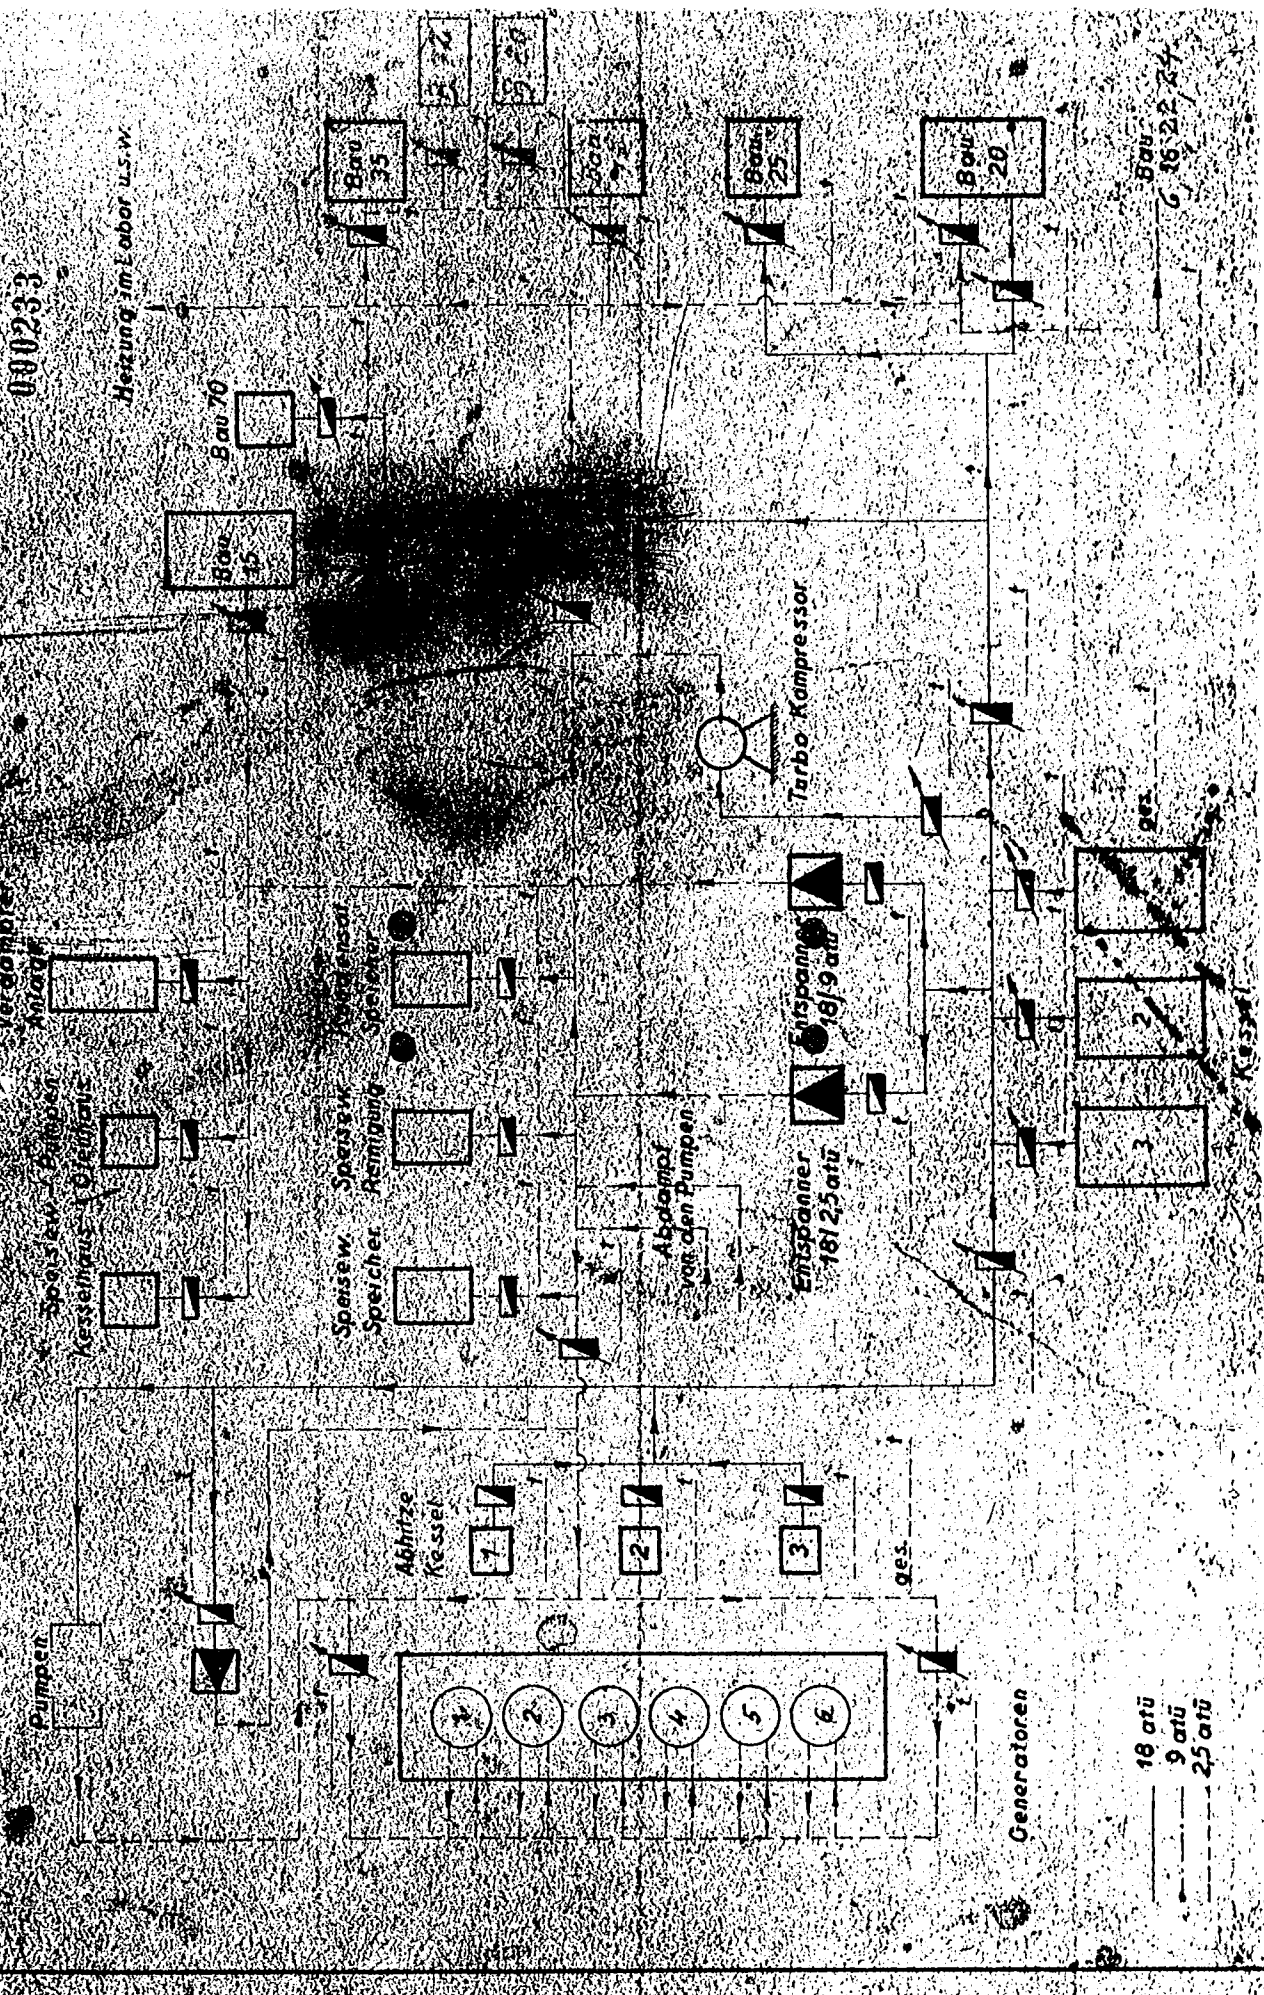

18 atü
 9 atü
 25 atü

Generatoren

Bau 75

Bau 70

Bau 35

Bau 50

Bau 25

Bau 20

Bau 16 22 24

Turbo-Kompressor

Einspanner 18/9 atü

Einspanner 18/25 atü

Abdampf von den Pumpen

Speisew. Speicher

Speisew. Abminderung

Speisew. Pumpen

Kesselhaus

Erddampfer

Anlagen

Abhize Kessel

1

2

3

4

5


6

ges.

Gasabrechnung

000234

Odertal P/S den

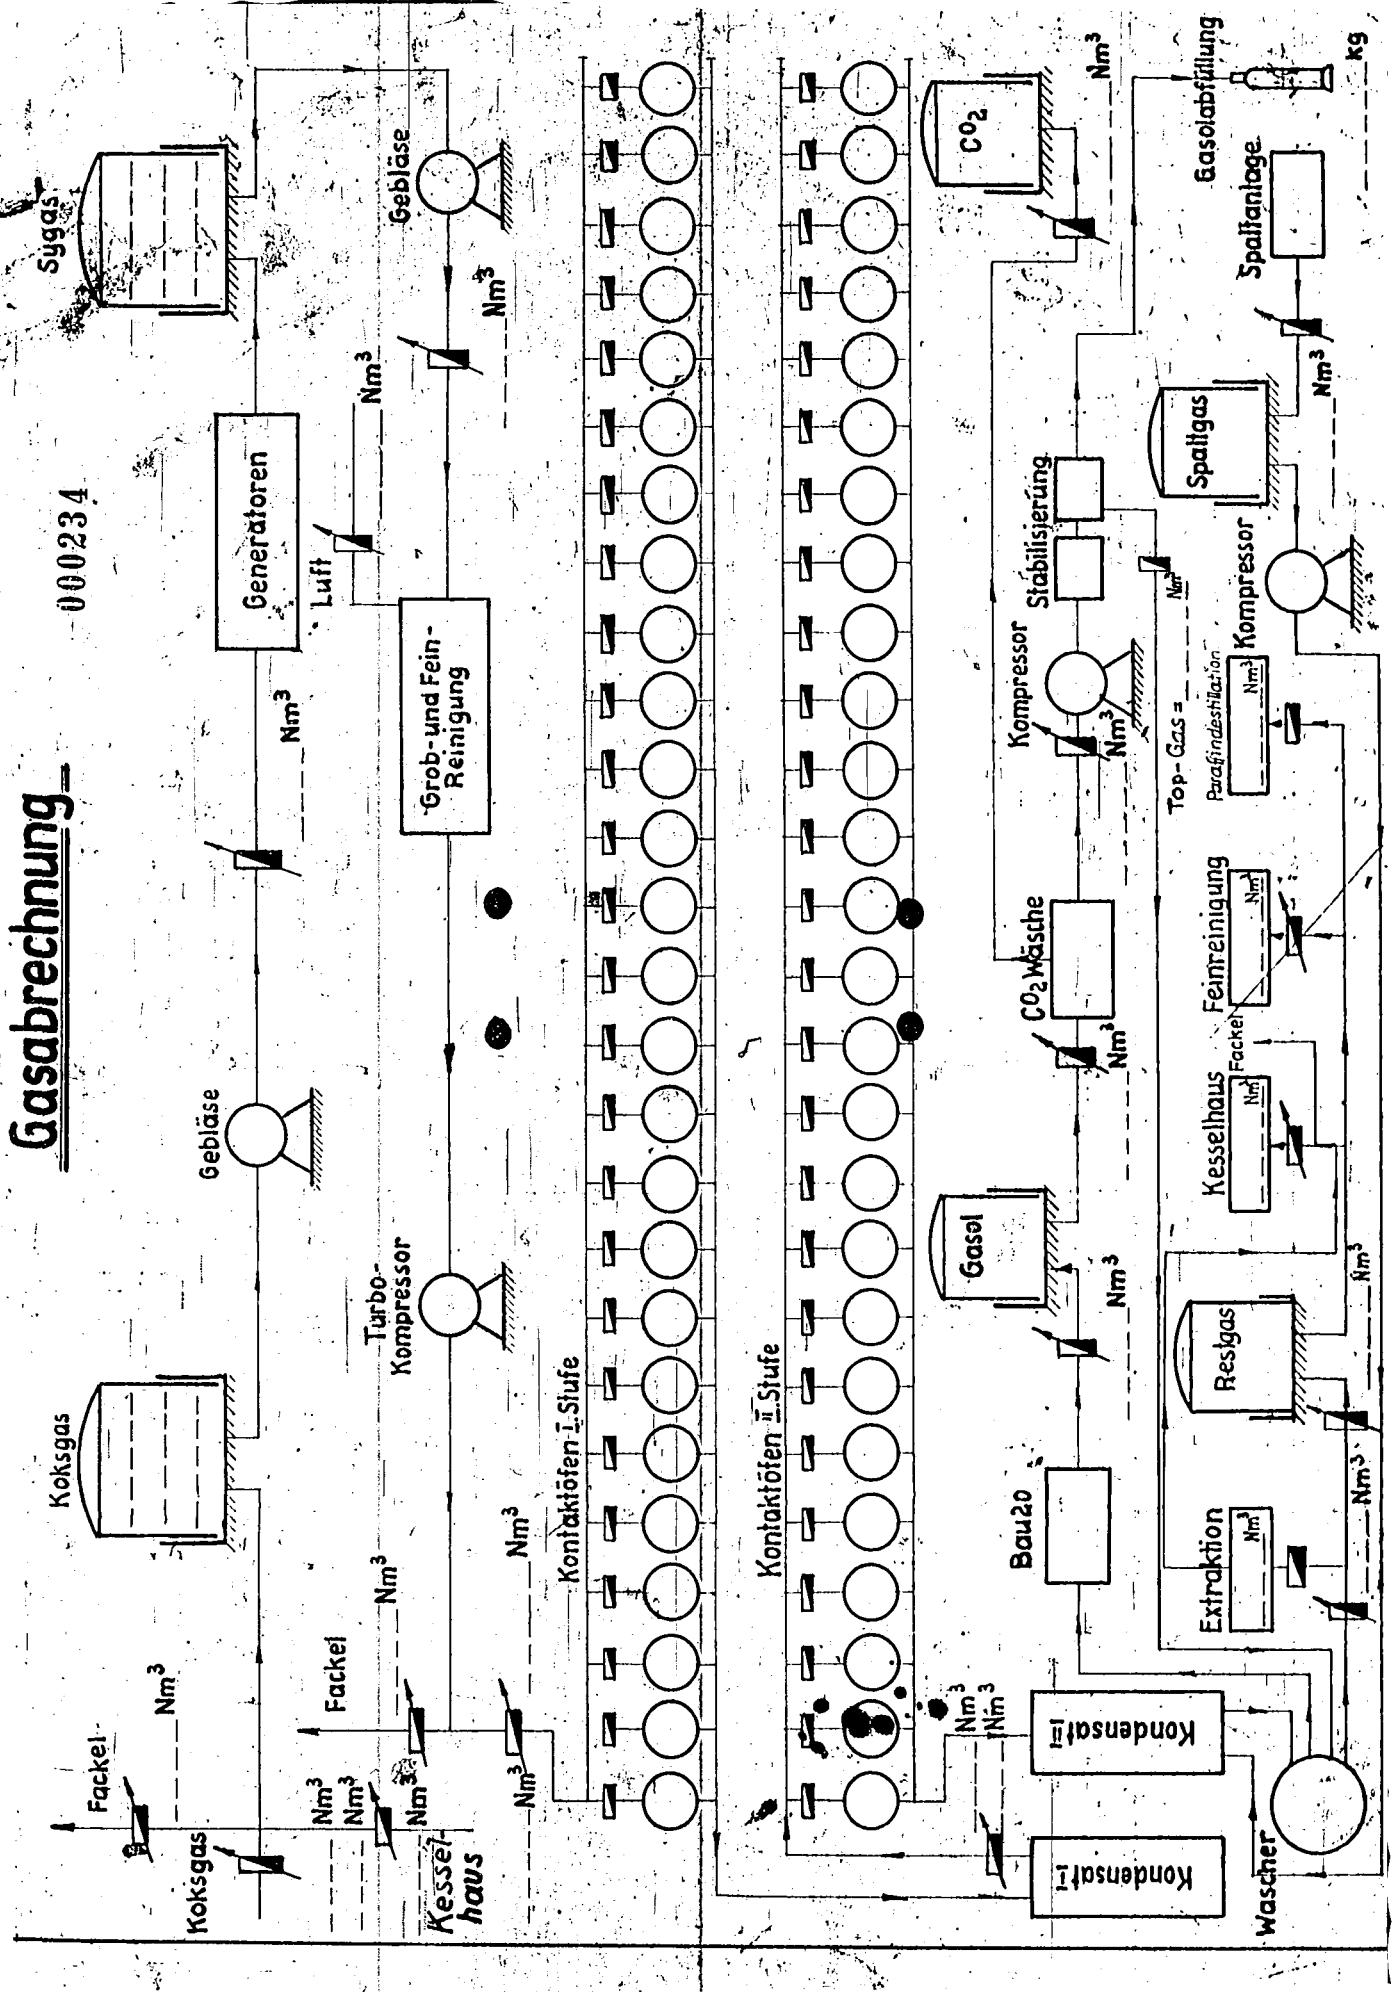

Schaffgotsch-Benzin
Betriebs-Kontrolle

Wasser-Abrechnung

000235

Datum

Rückweise
Kondensat
Wasser-
Aufbereitung

