

280000231


Lurgi-Böhlen H.P. Gasification

30/4.05


Bag 4182

Item 28


Schnitt A-A.

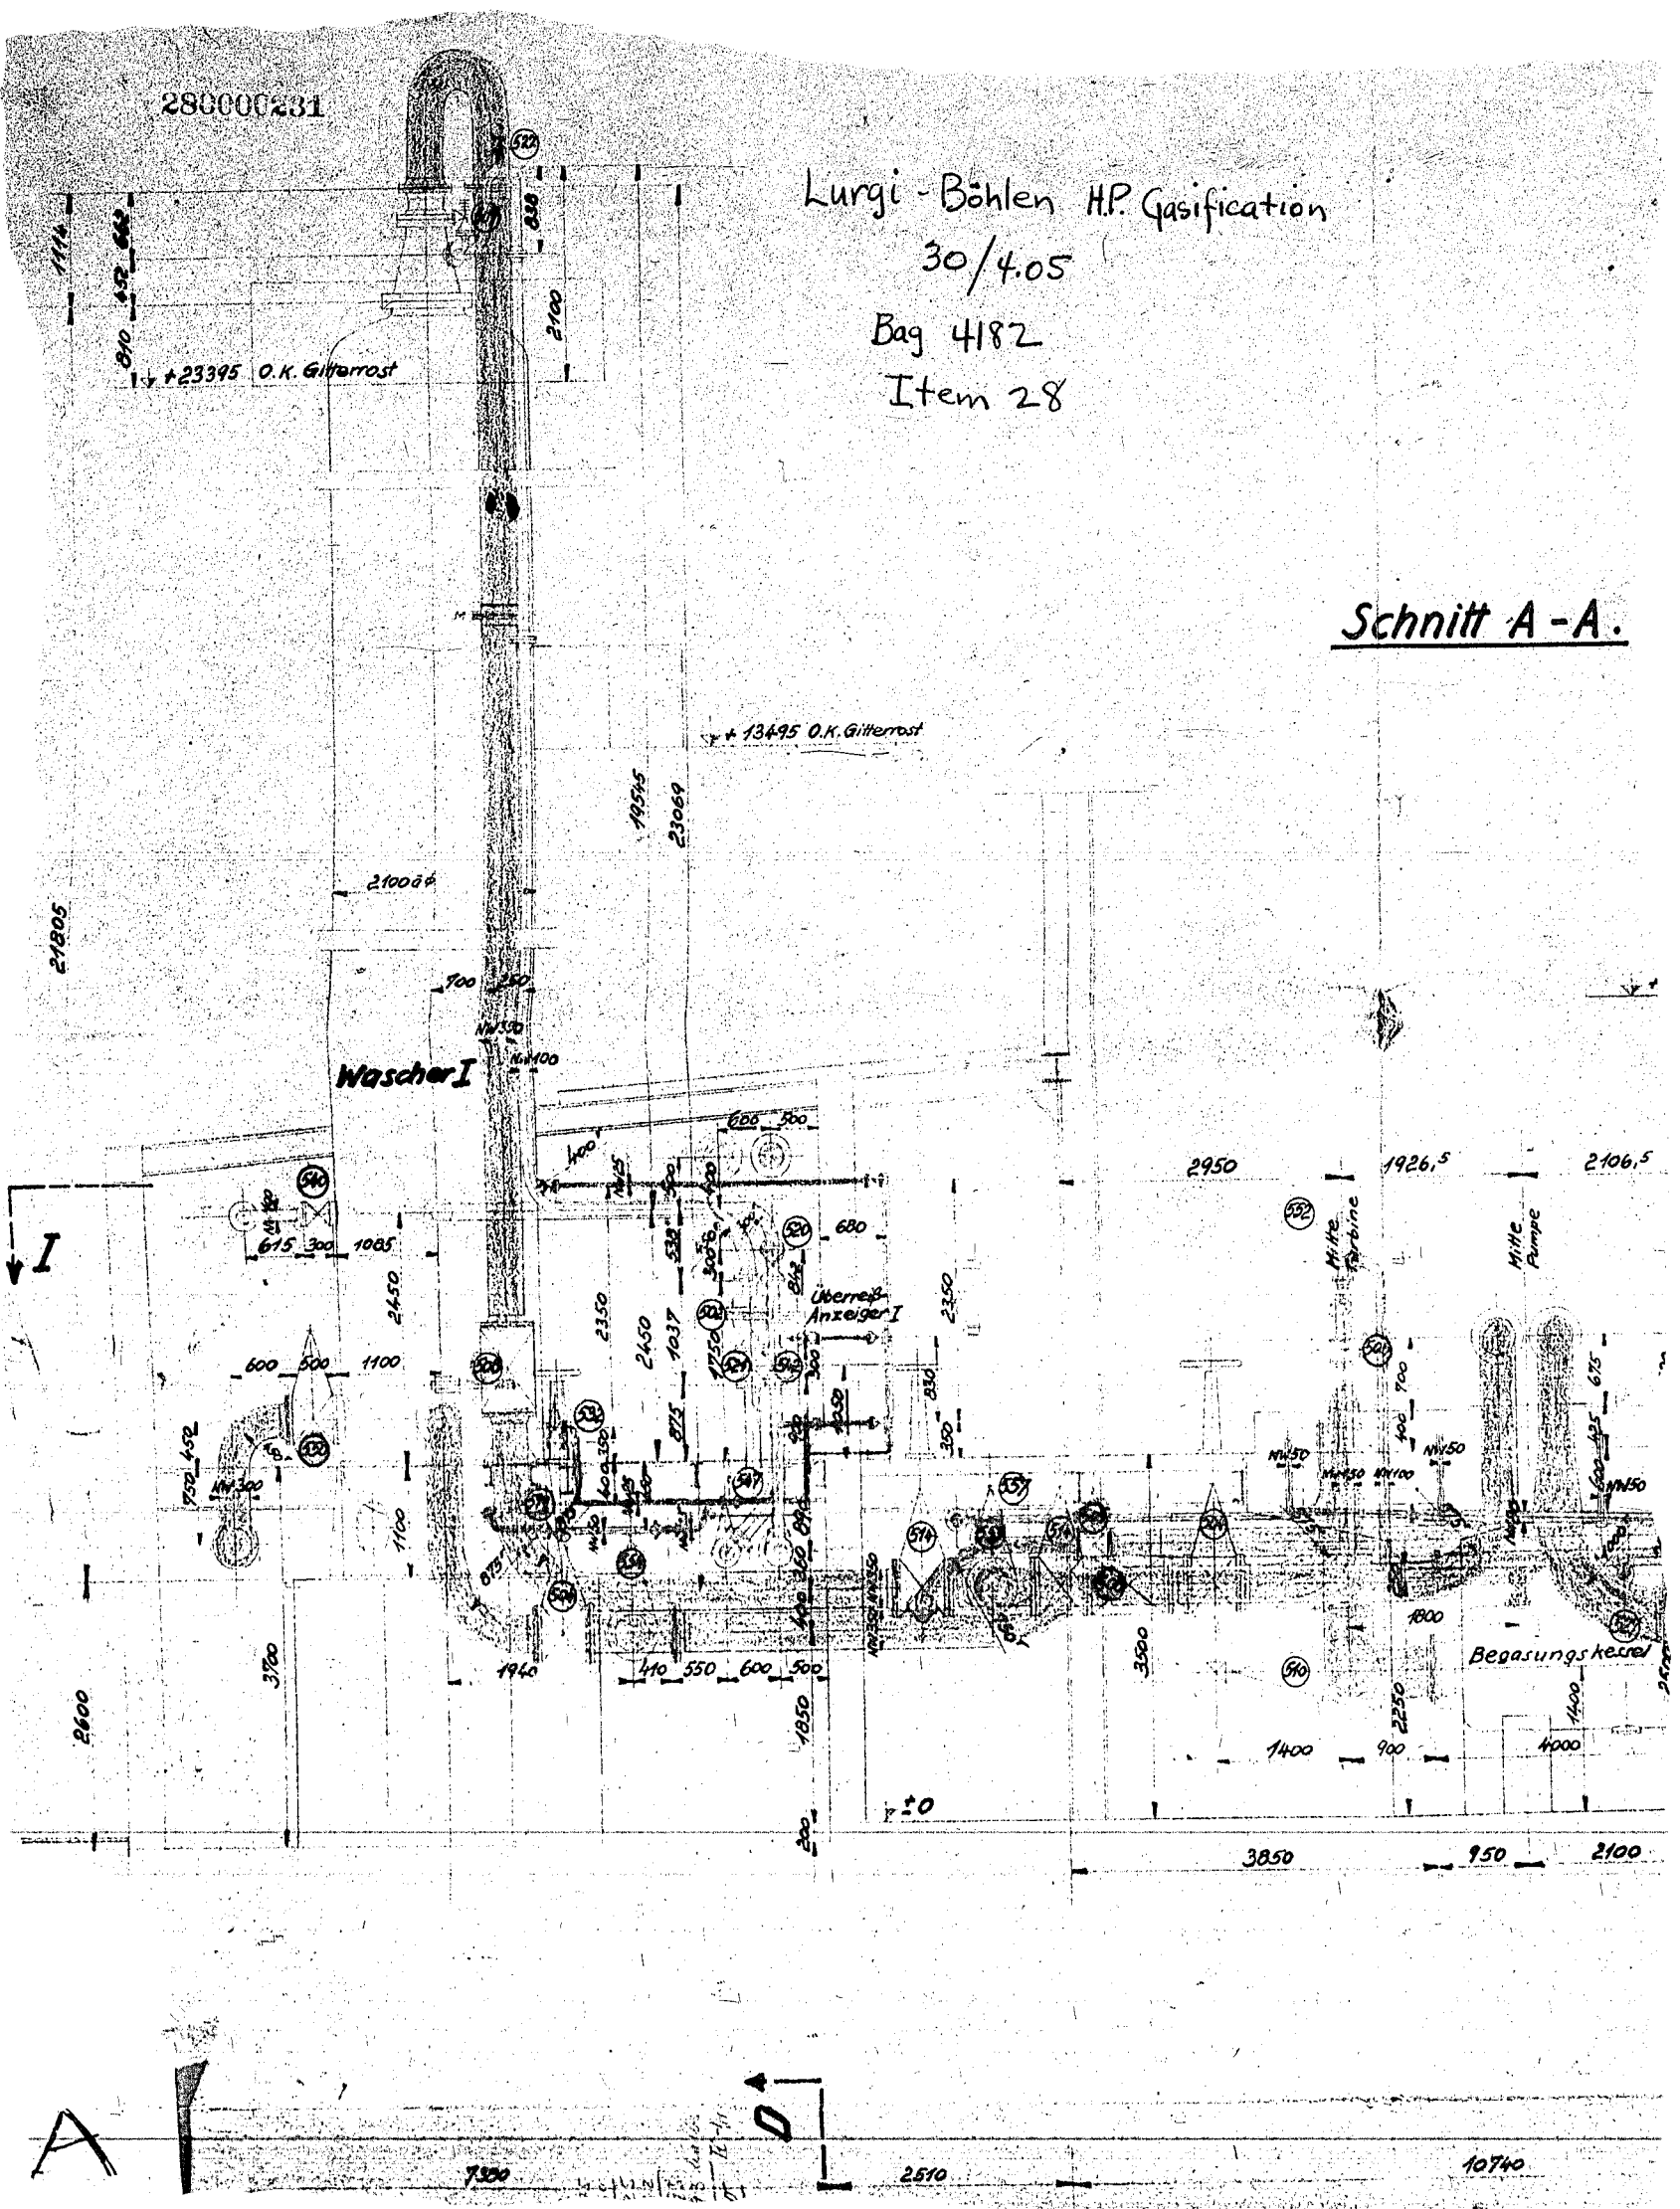


Schnitt C-C.

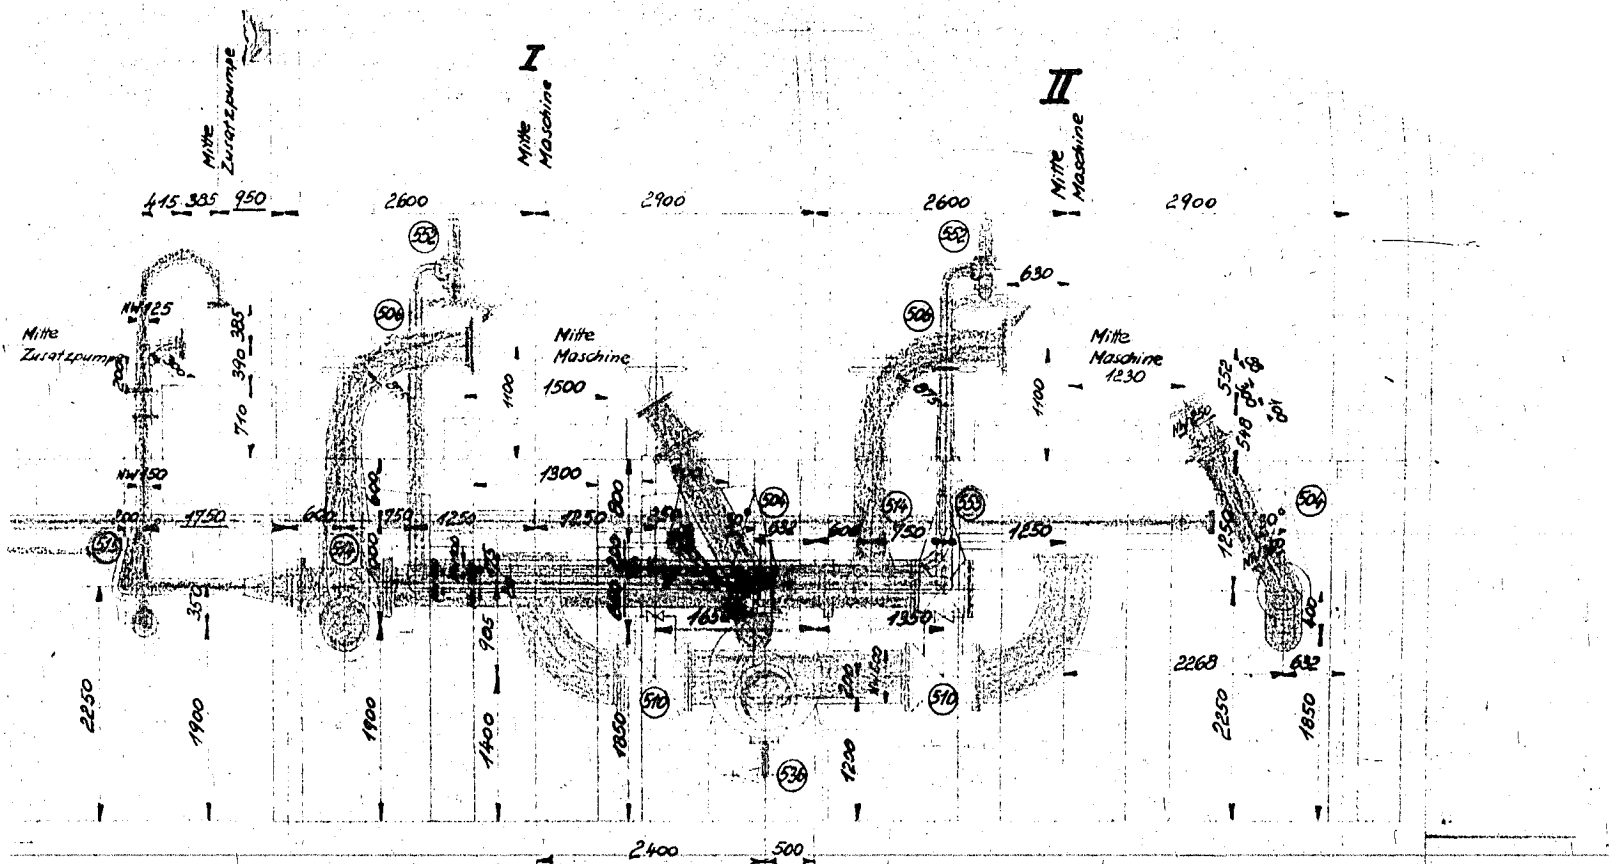


Schnitt D-D.

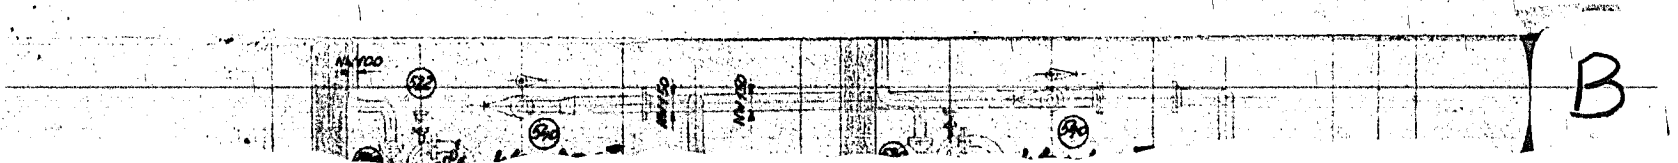

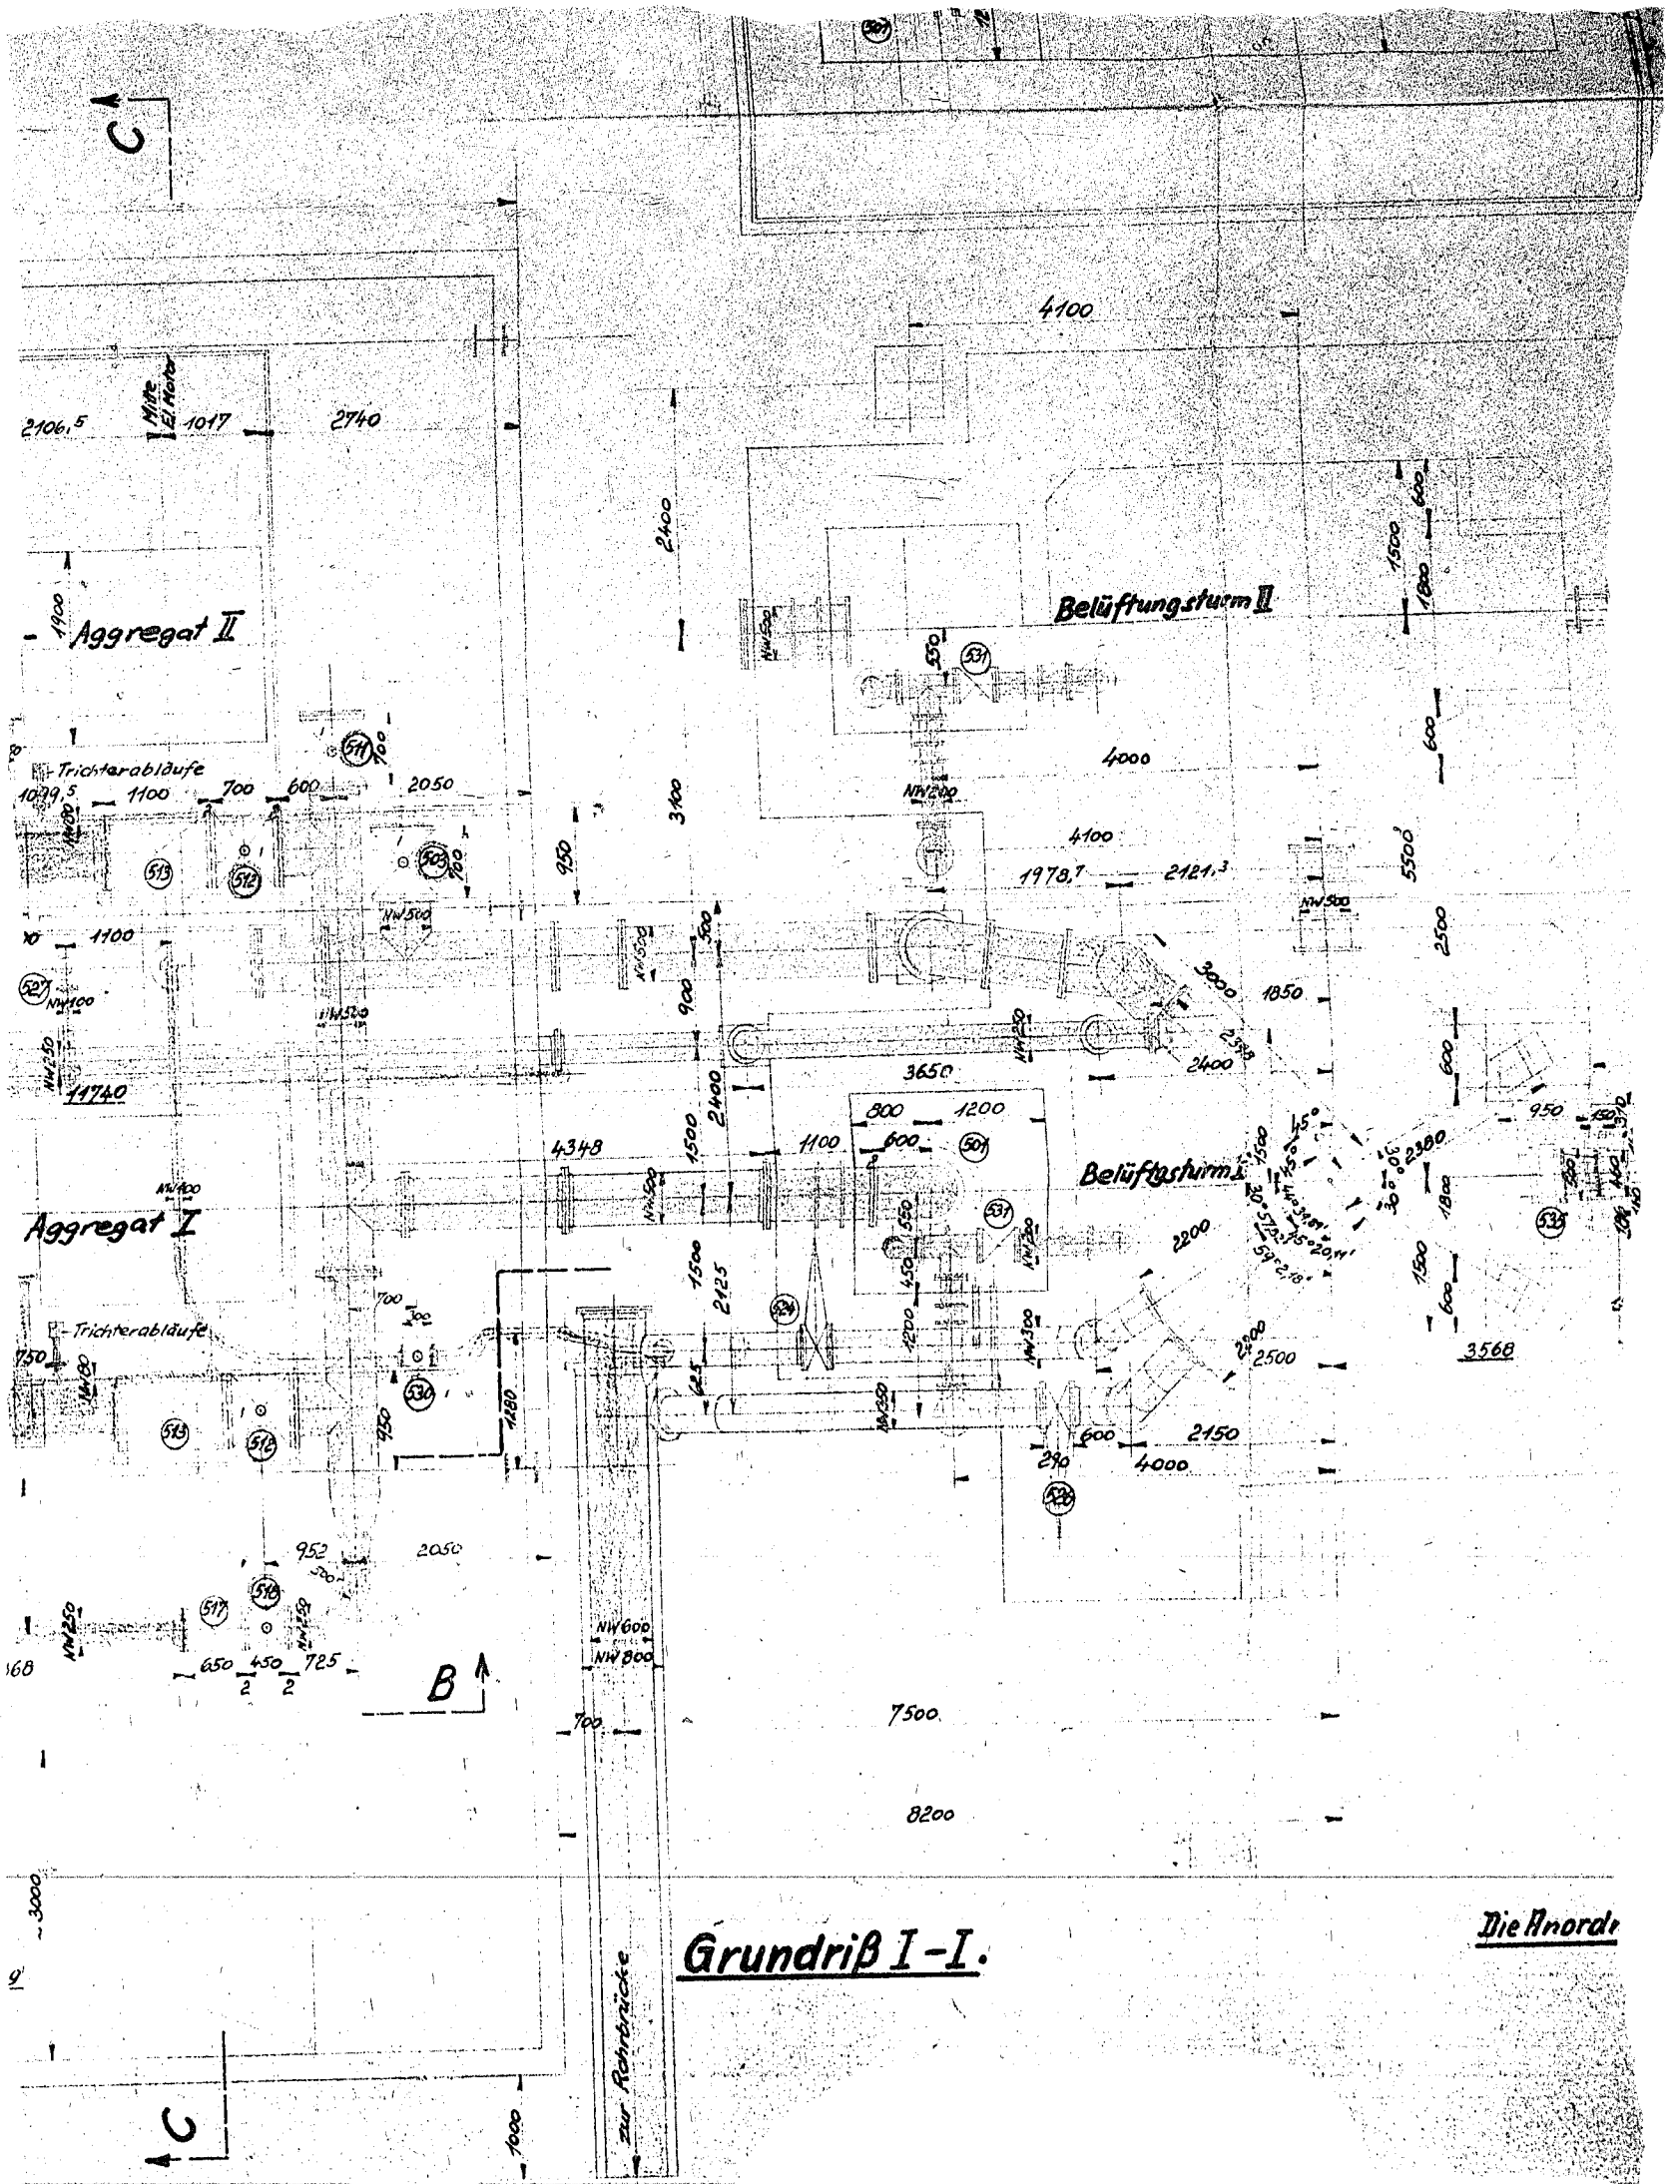

Grundriß I-I.

Die Anordn

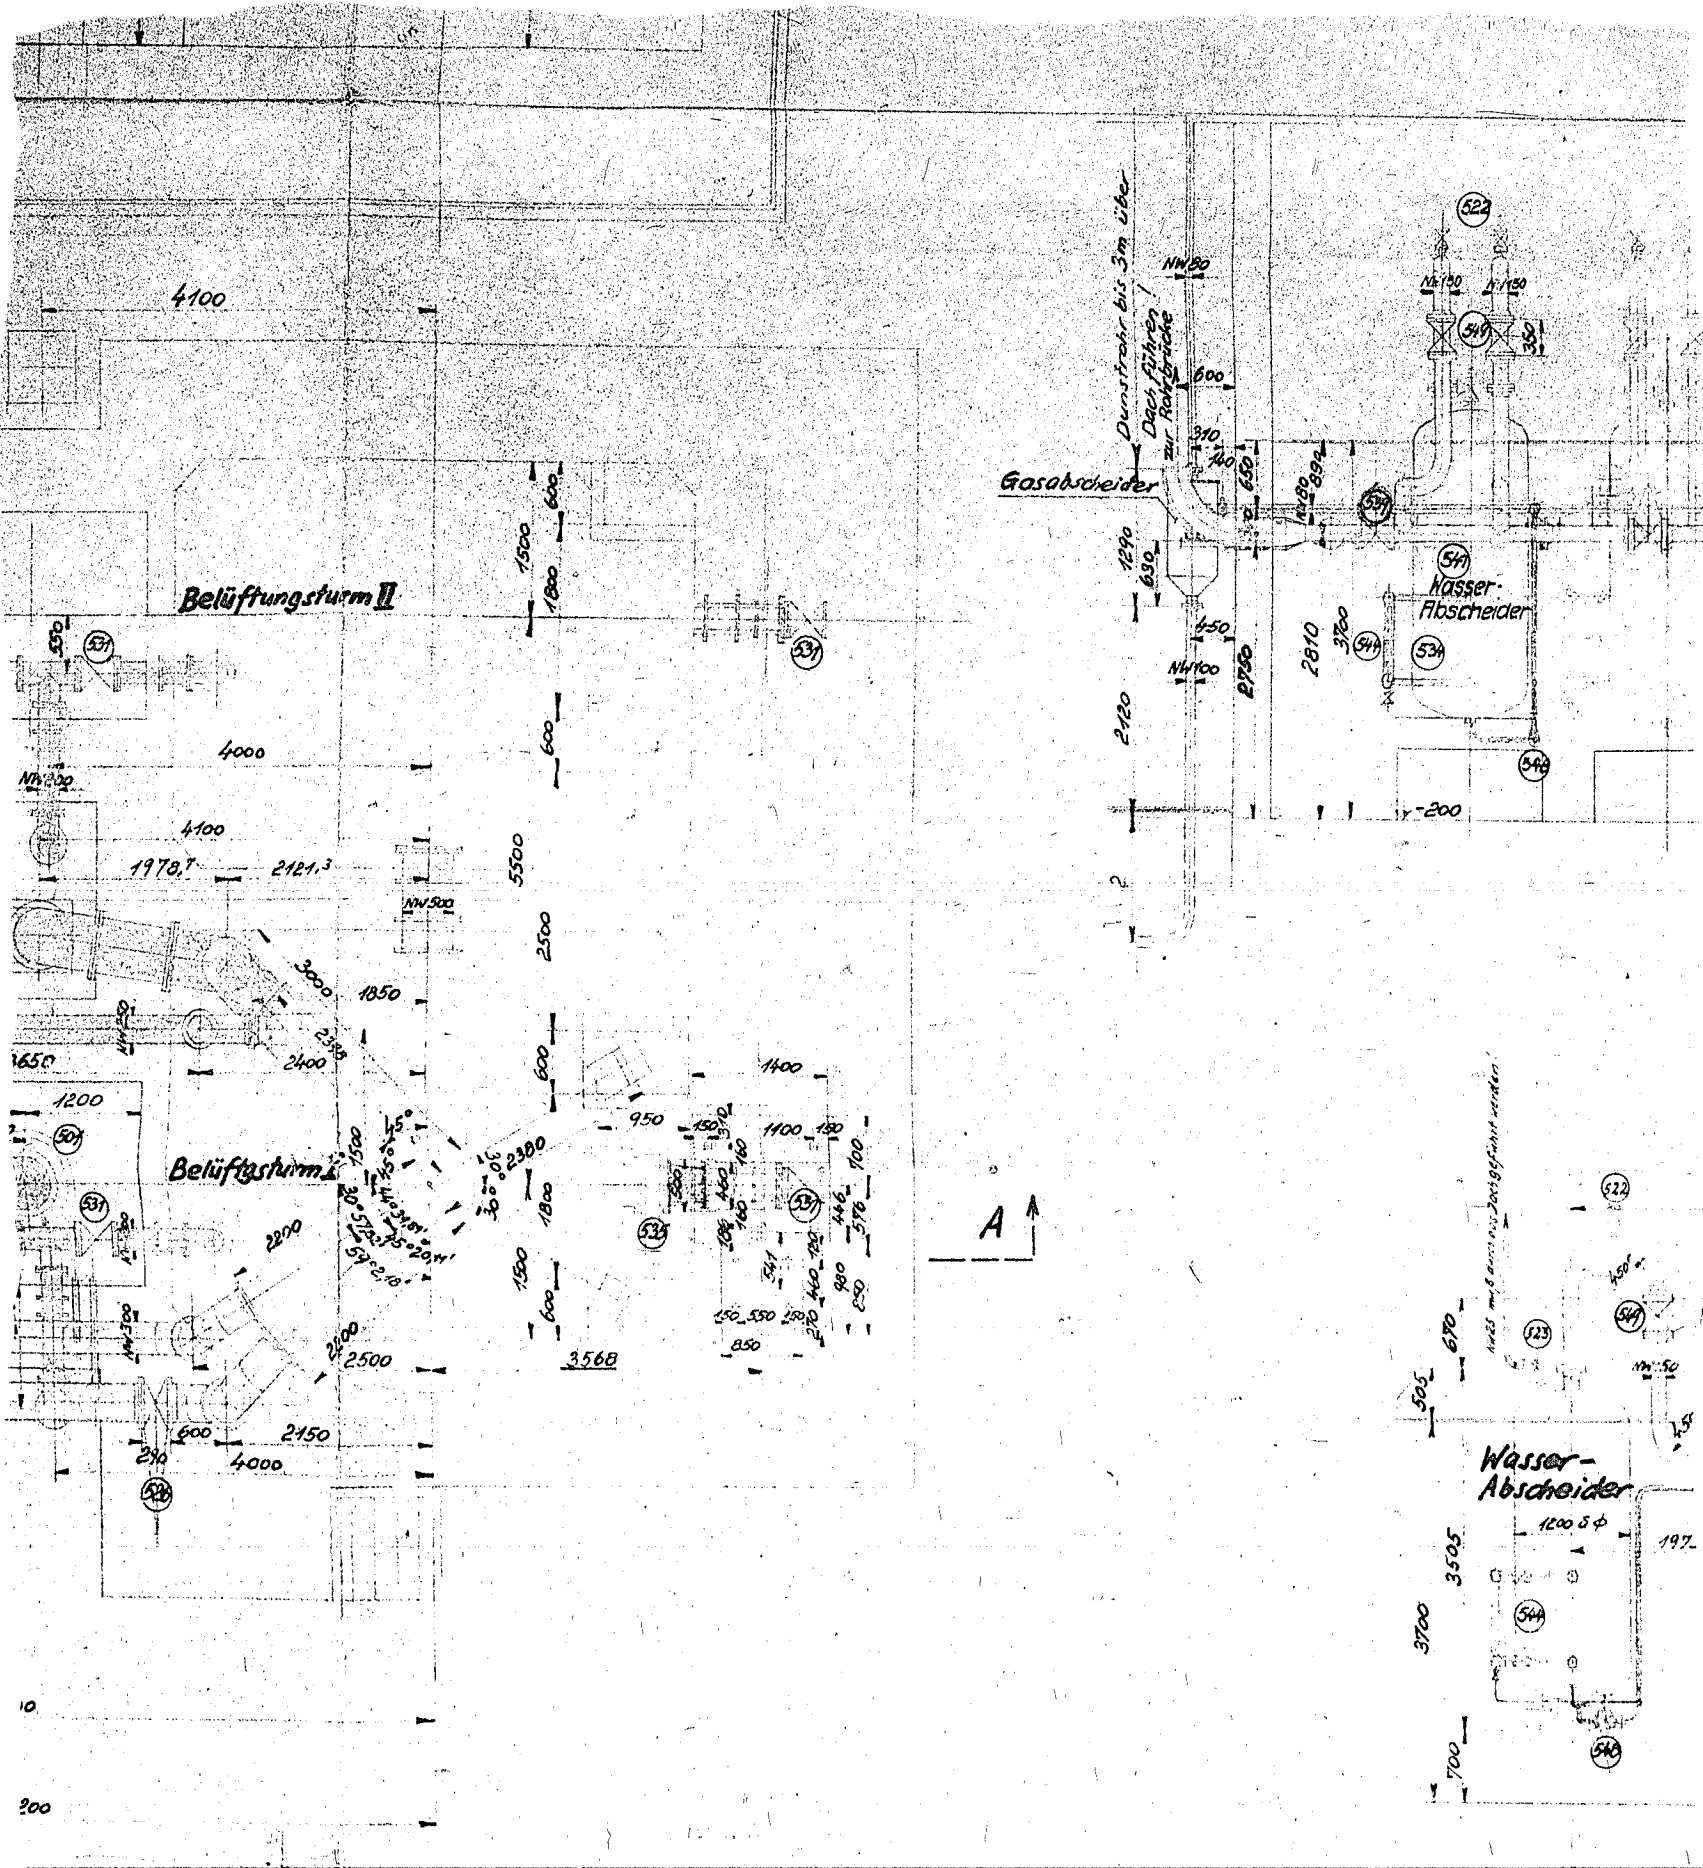


-I.

Die Anordnung der Entlüftungsventile siehe auch Schema Nr. 200736b

Das Urheberrecht
 Beilagen wird
 zum persönli-
 schriftliche G.
 vervielfältigt,
 Wettbewerb
 werden. Wid
 ger oder Dr
 Die Zeichnu-
 folle der Ni
 Lurgi Ges


Bx 47.

Schnitt D-D.

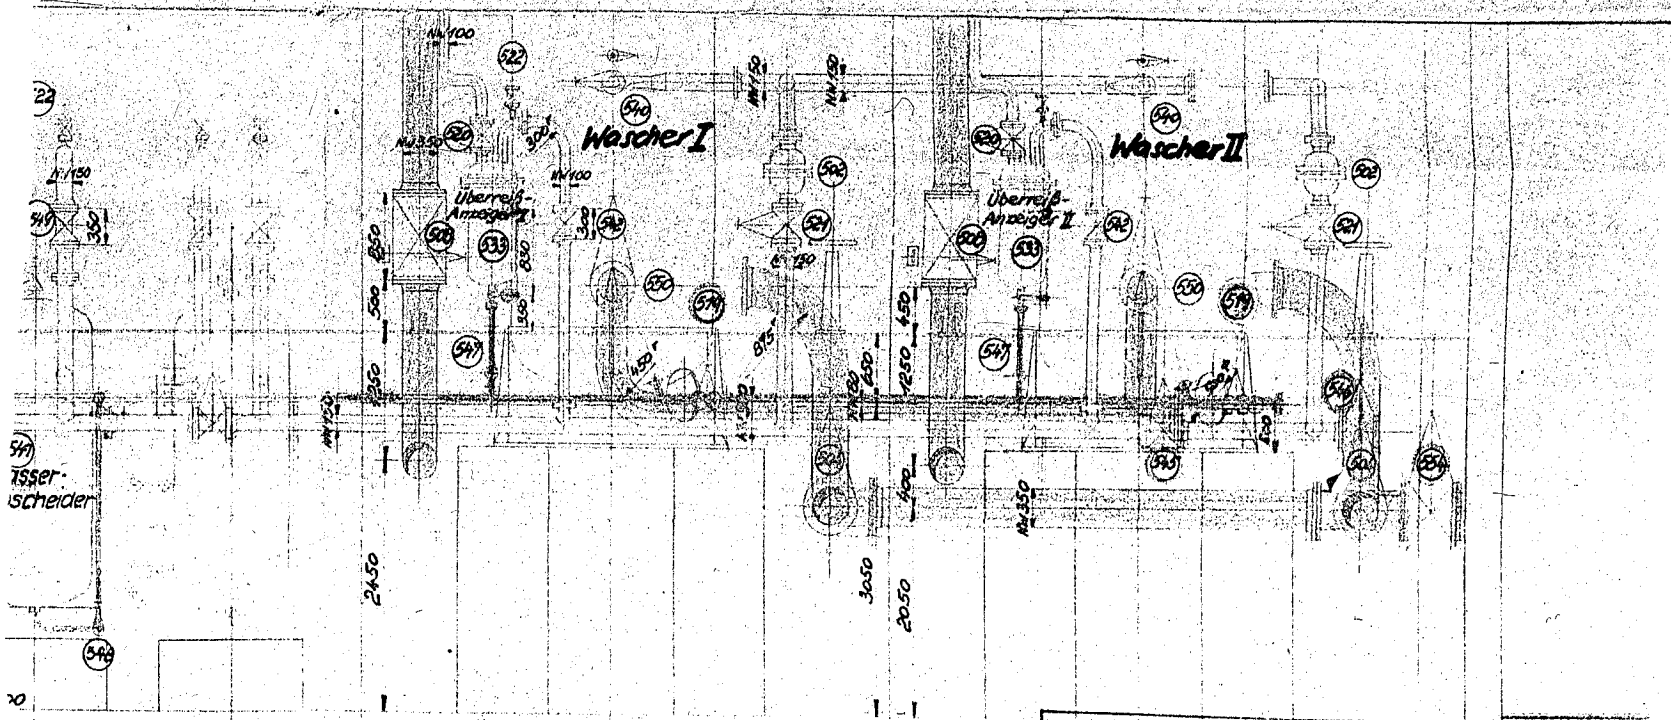

Schnitt B-B.

Diese Zeichnung ist nur bestimmt für Fa.
 Zeichnung zum Brief vom:
 sie darf weder kopiert, noch unteiligen Dritten, insbesondere Konkurrenzfirmen, mitgeteilt werden.
 (§§ 1, 17, 18 Umlaut, Wettbew. Ges. v. 7. Juni 1909, § 3 Abs. 3, 15, 36-38 Lit. Urh. Schutzges. v. 10. Juni 1907 u. a.)
LURGI
 Gesellschaft für Wärmetechnik m. b. H.
 Frankfurt a. Main

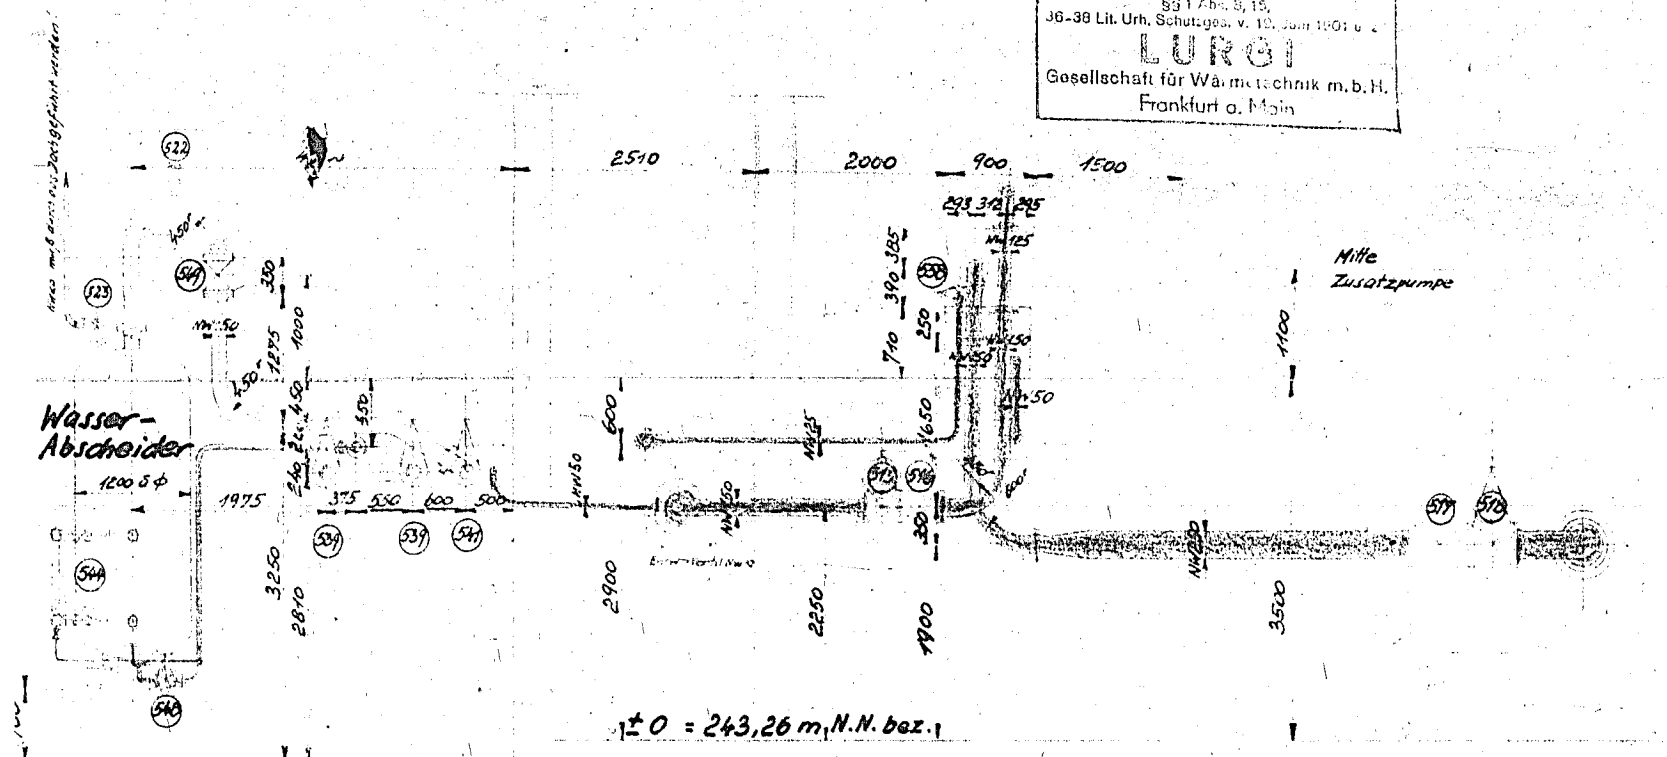

± 0 = 243,26 m. N.N. bez. 1

in f' geändert 13 I 43 Bkhs/Ds
 in g' geändert 19 IX 44 Bkhs
 in d' geändert 3 X 42 GERN
 in c' geändert 4 V 42 Bkhs

200736b

Das Urheberrecht an dieser Zeichnung und sämtlichen Beilagen verbleibt uns. Sie sind dem Empfänger nur zum persönlichen Gebrauch anvertraut, ohne unsere schriftliche Genehmigung dürfen sie nicht kopiert oder vervielfältigt, auch nicht dritten Personen, insbesondere Wettbewerbern, mitgeteilt oder zugänglich gemacht werden. Widerrechtliche Benutzung durch den Empfänger oder Dritte hat zivil- und strafrechtliche Folgen. Die Zeichnungen und sämtliche Beilagen sind uns im Falle der Nichtbestellung sofort zurückzugeben.
Lurgi Gesellschaft für Wärmetechnik m. b. H.
 Frankfurt am Main

47.

Gezeichnet	Datum	Name	SG 10.	LURGI Gesellschaft für Wärmetechnik m. b. H. Frankfurt a. Main
Geprüft	21.7.41	Ull.		
Normgepr.	1.9.41	Ull.		
Maßstab:	1:50.			200865 Ersatz für:
Druckwasserwäsche - Rohrleitungsplan - In b' geändert 12.9.41. Ull.				