

420000245

Neutralisator
n. Zeich. 017/227


Wasserreiniger
n. Zeich. 029/418

Absorber
n. Zeich. 011/12651a


Feinstrenger
n. Zeich. 029/418


A

B

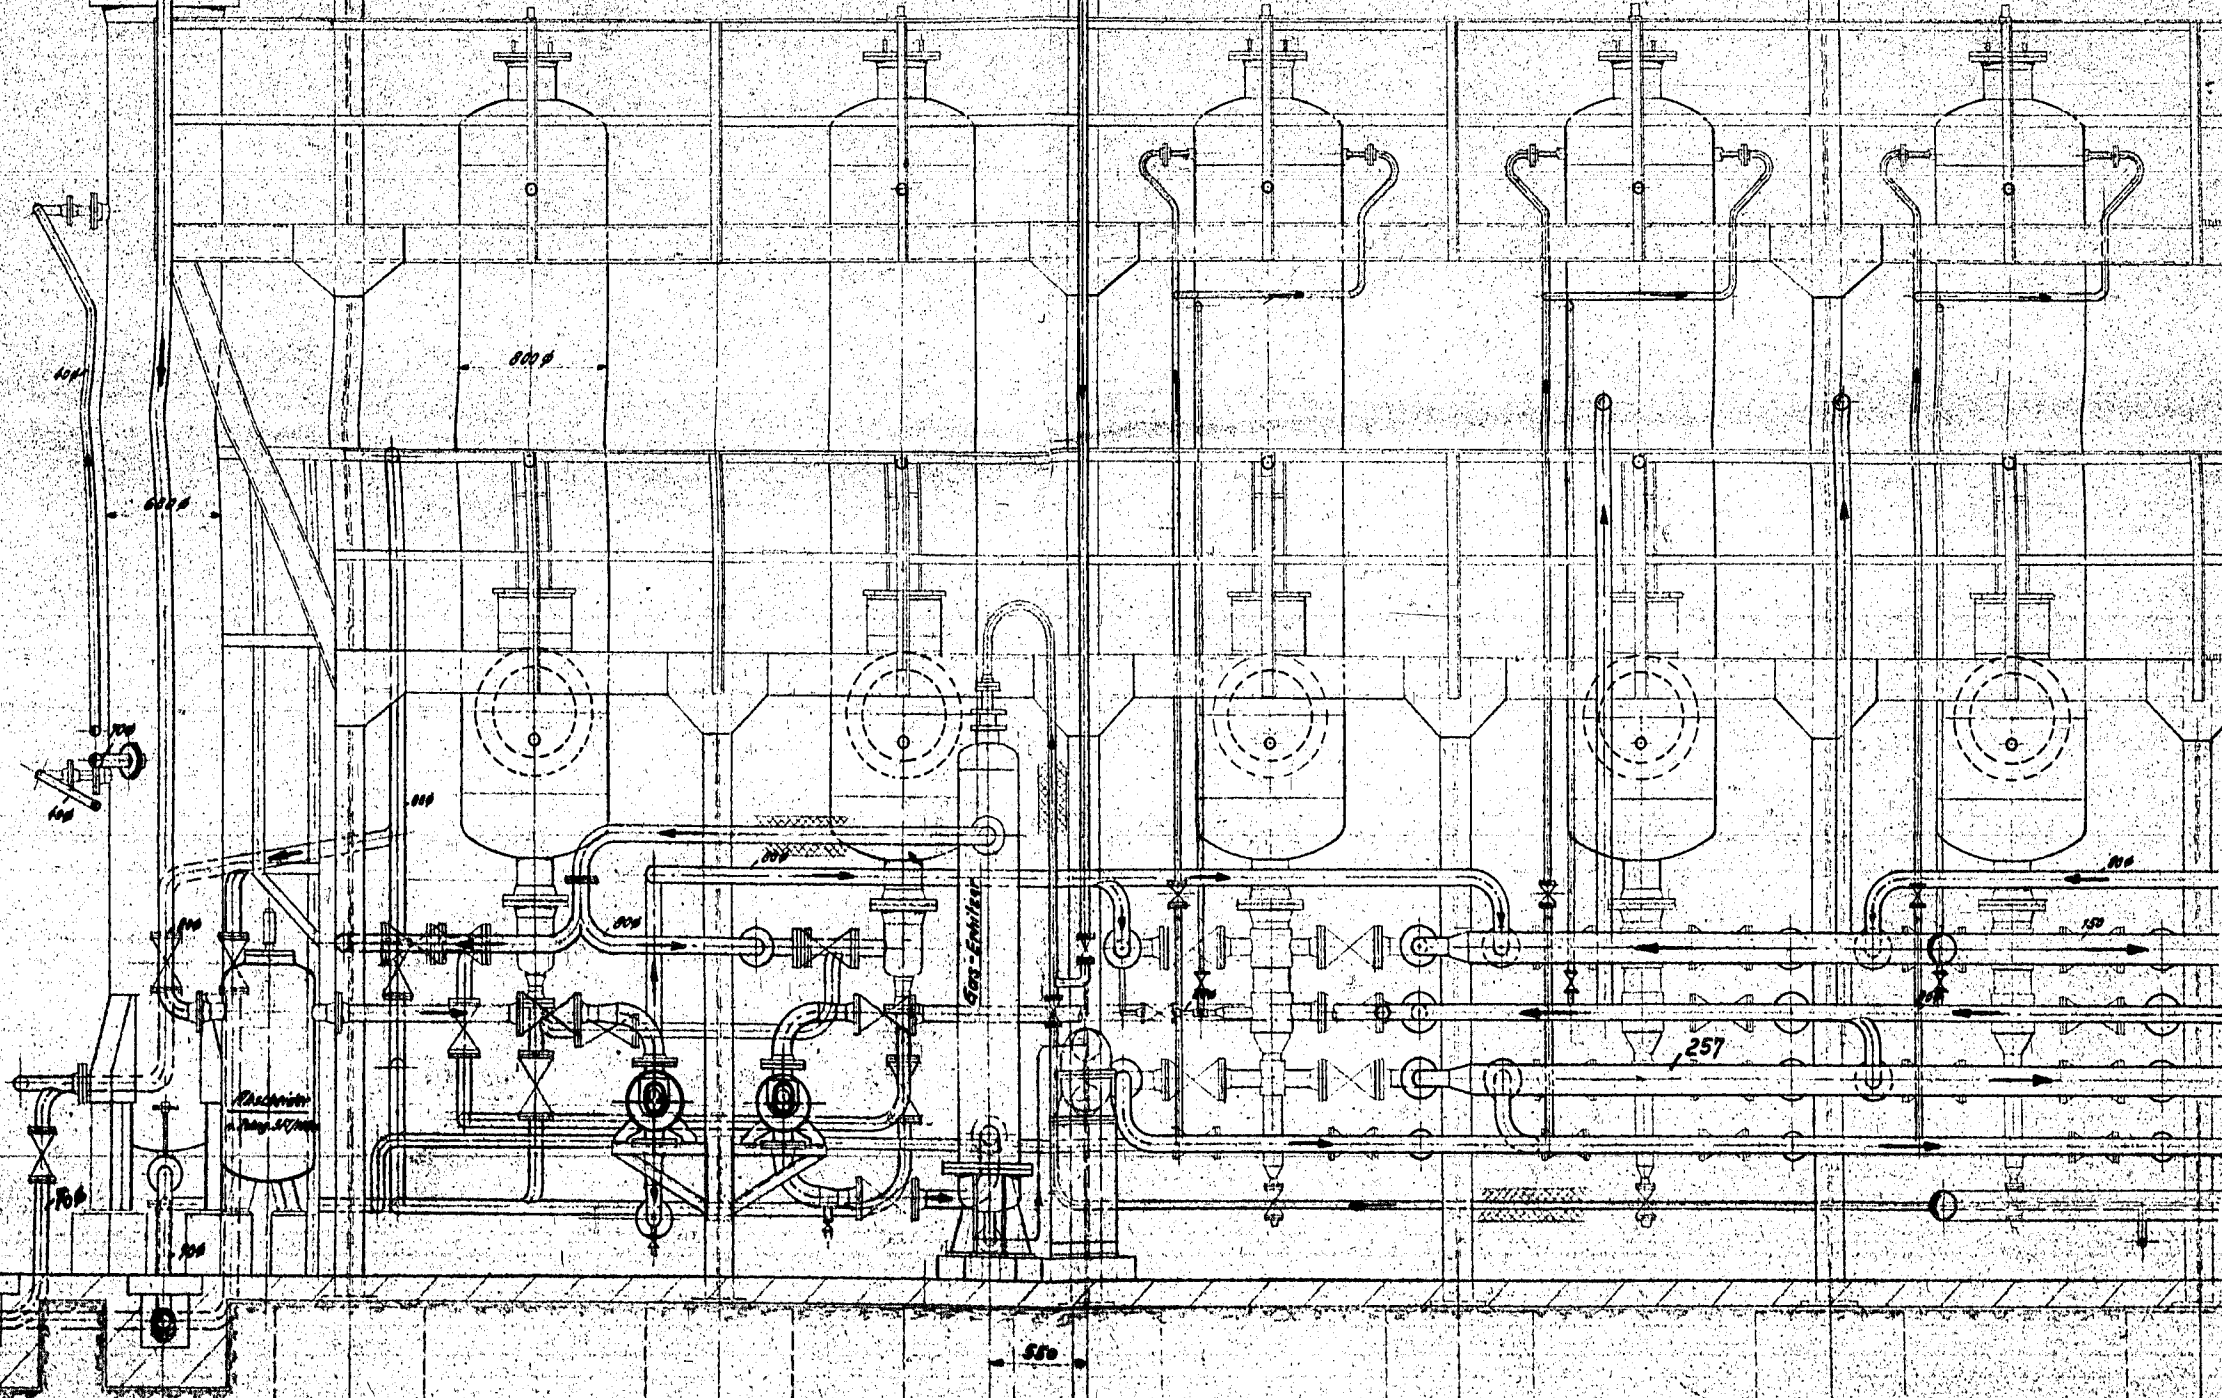



Feinstränge
n. Zeich. 005/114

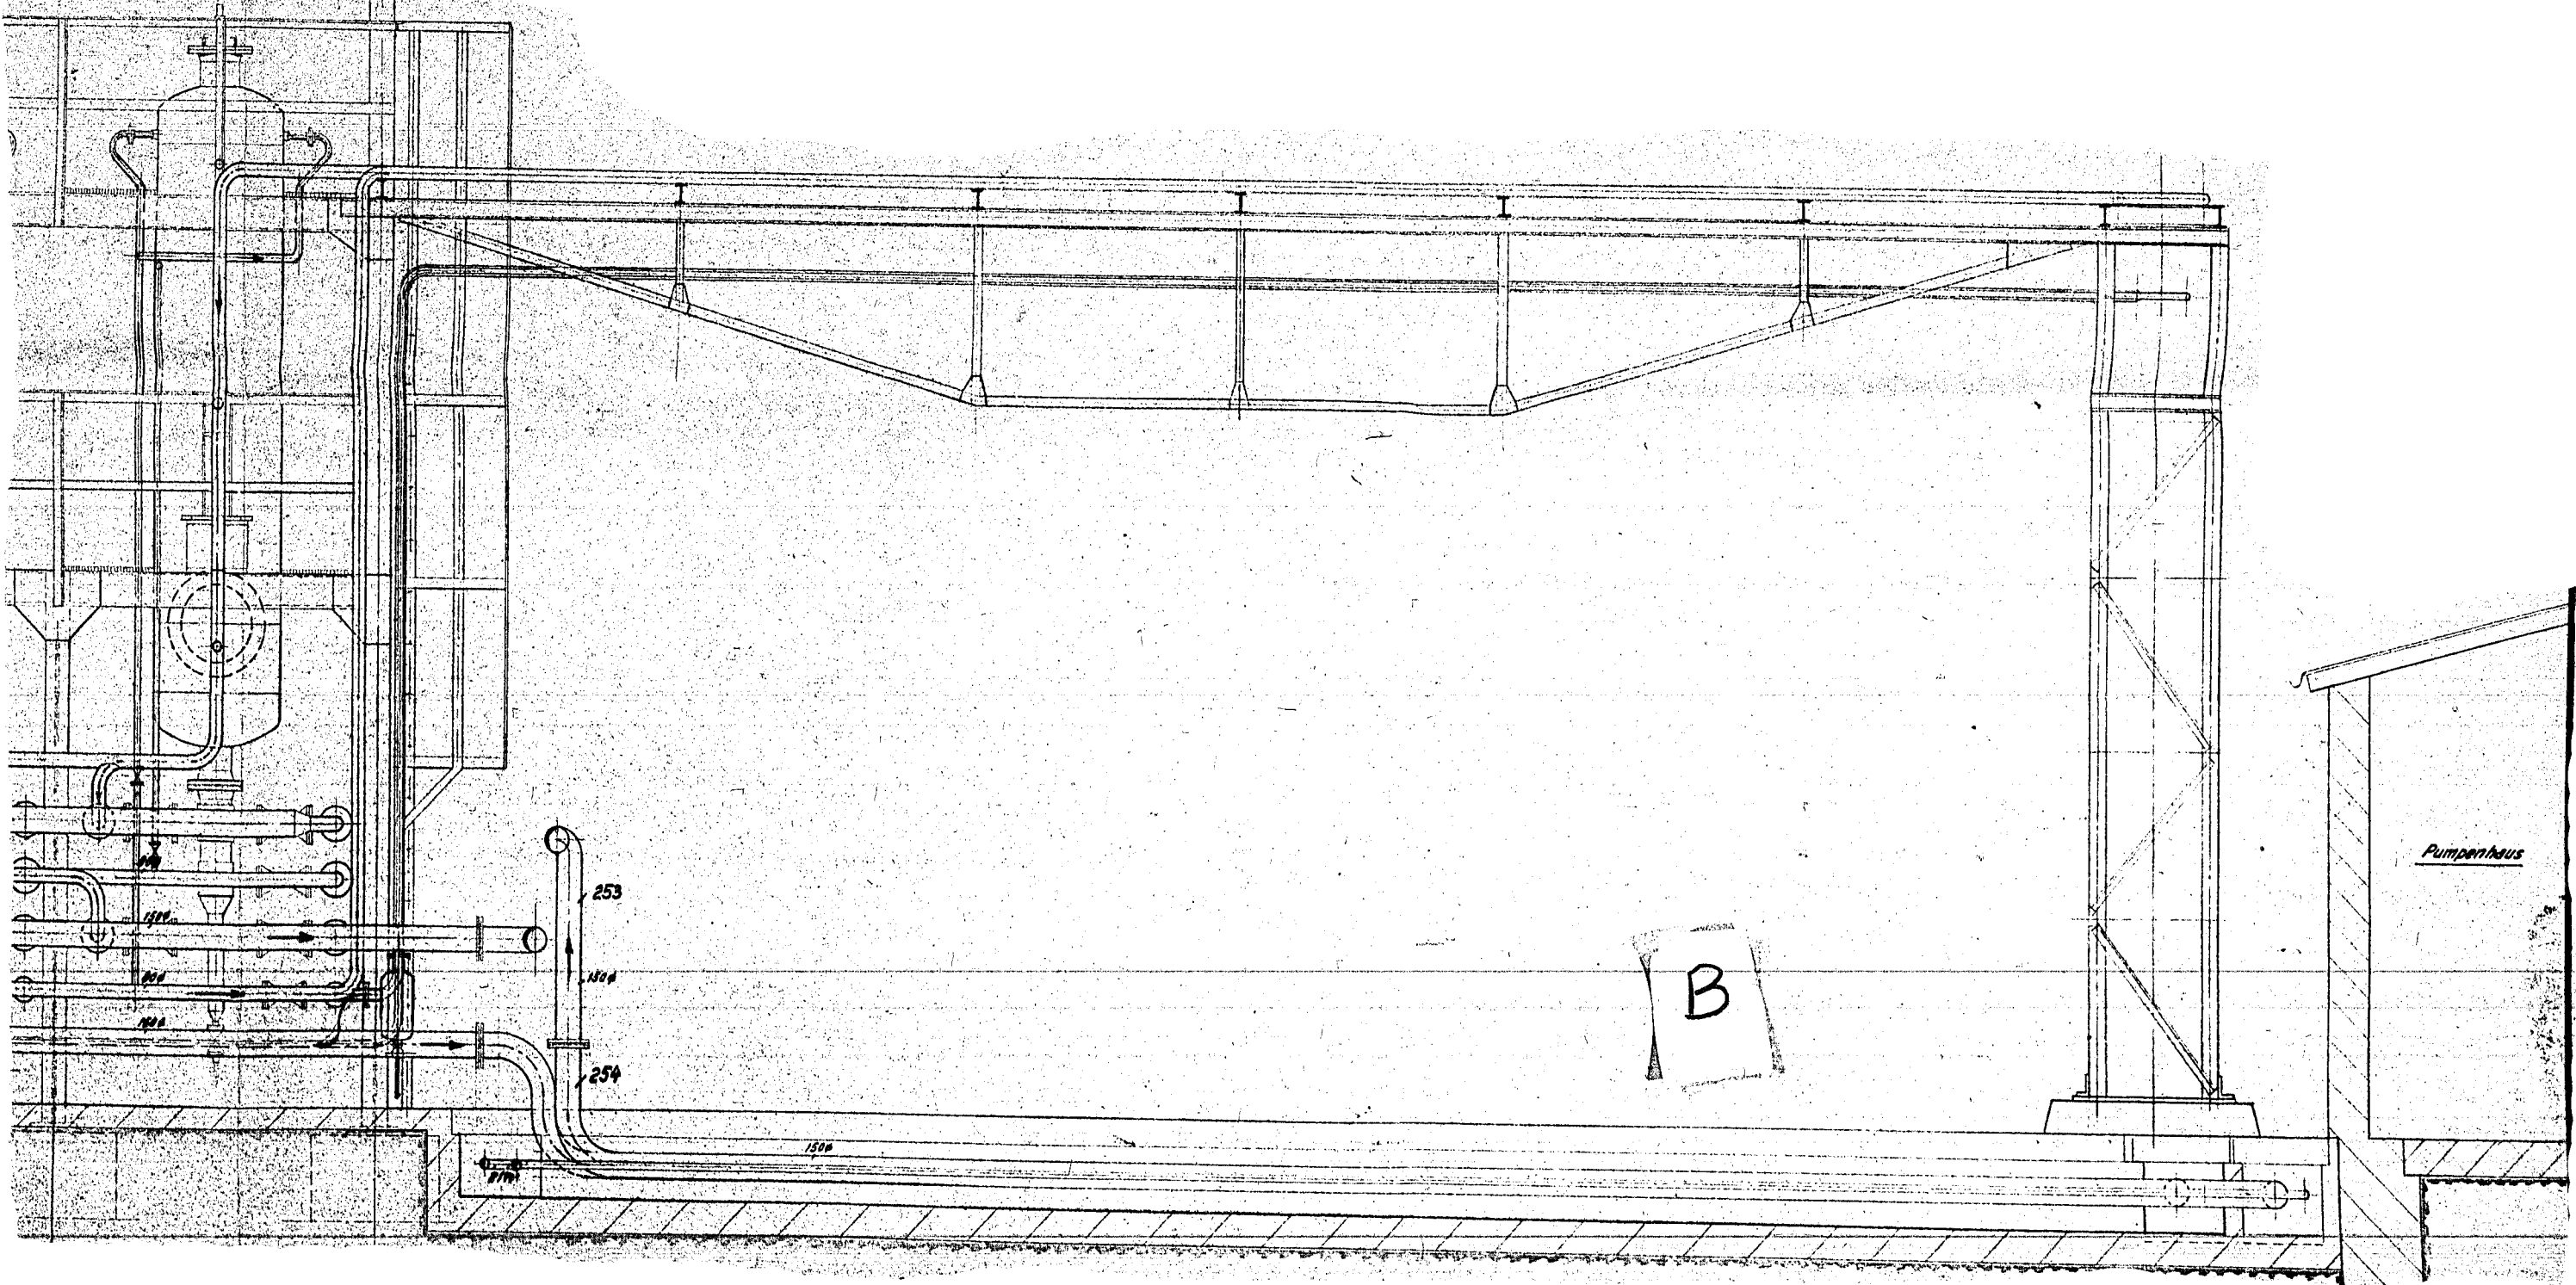

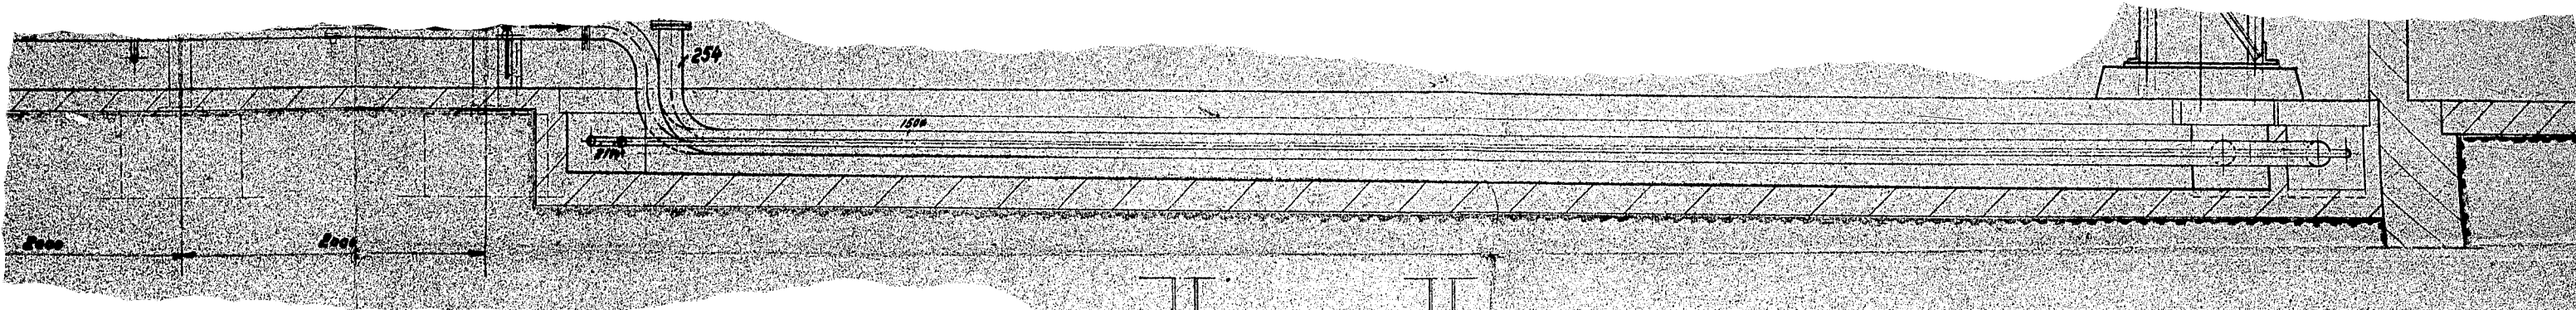

reiner)

z. Schmelzgeschüttler

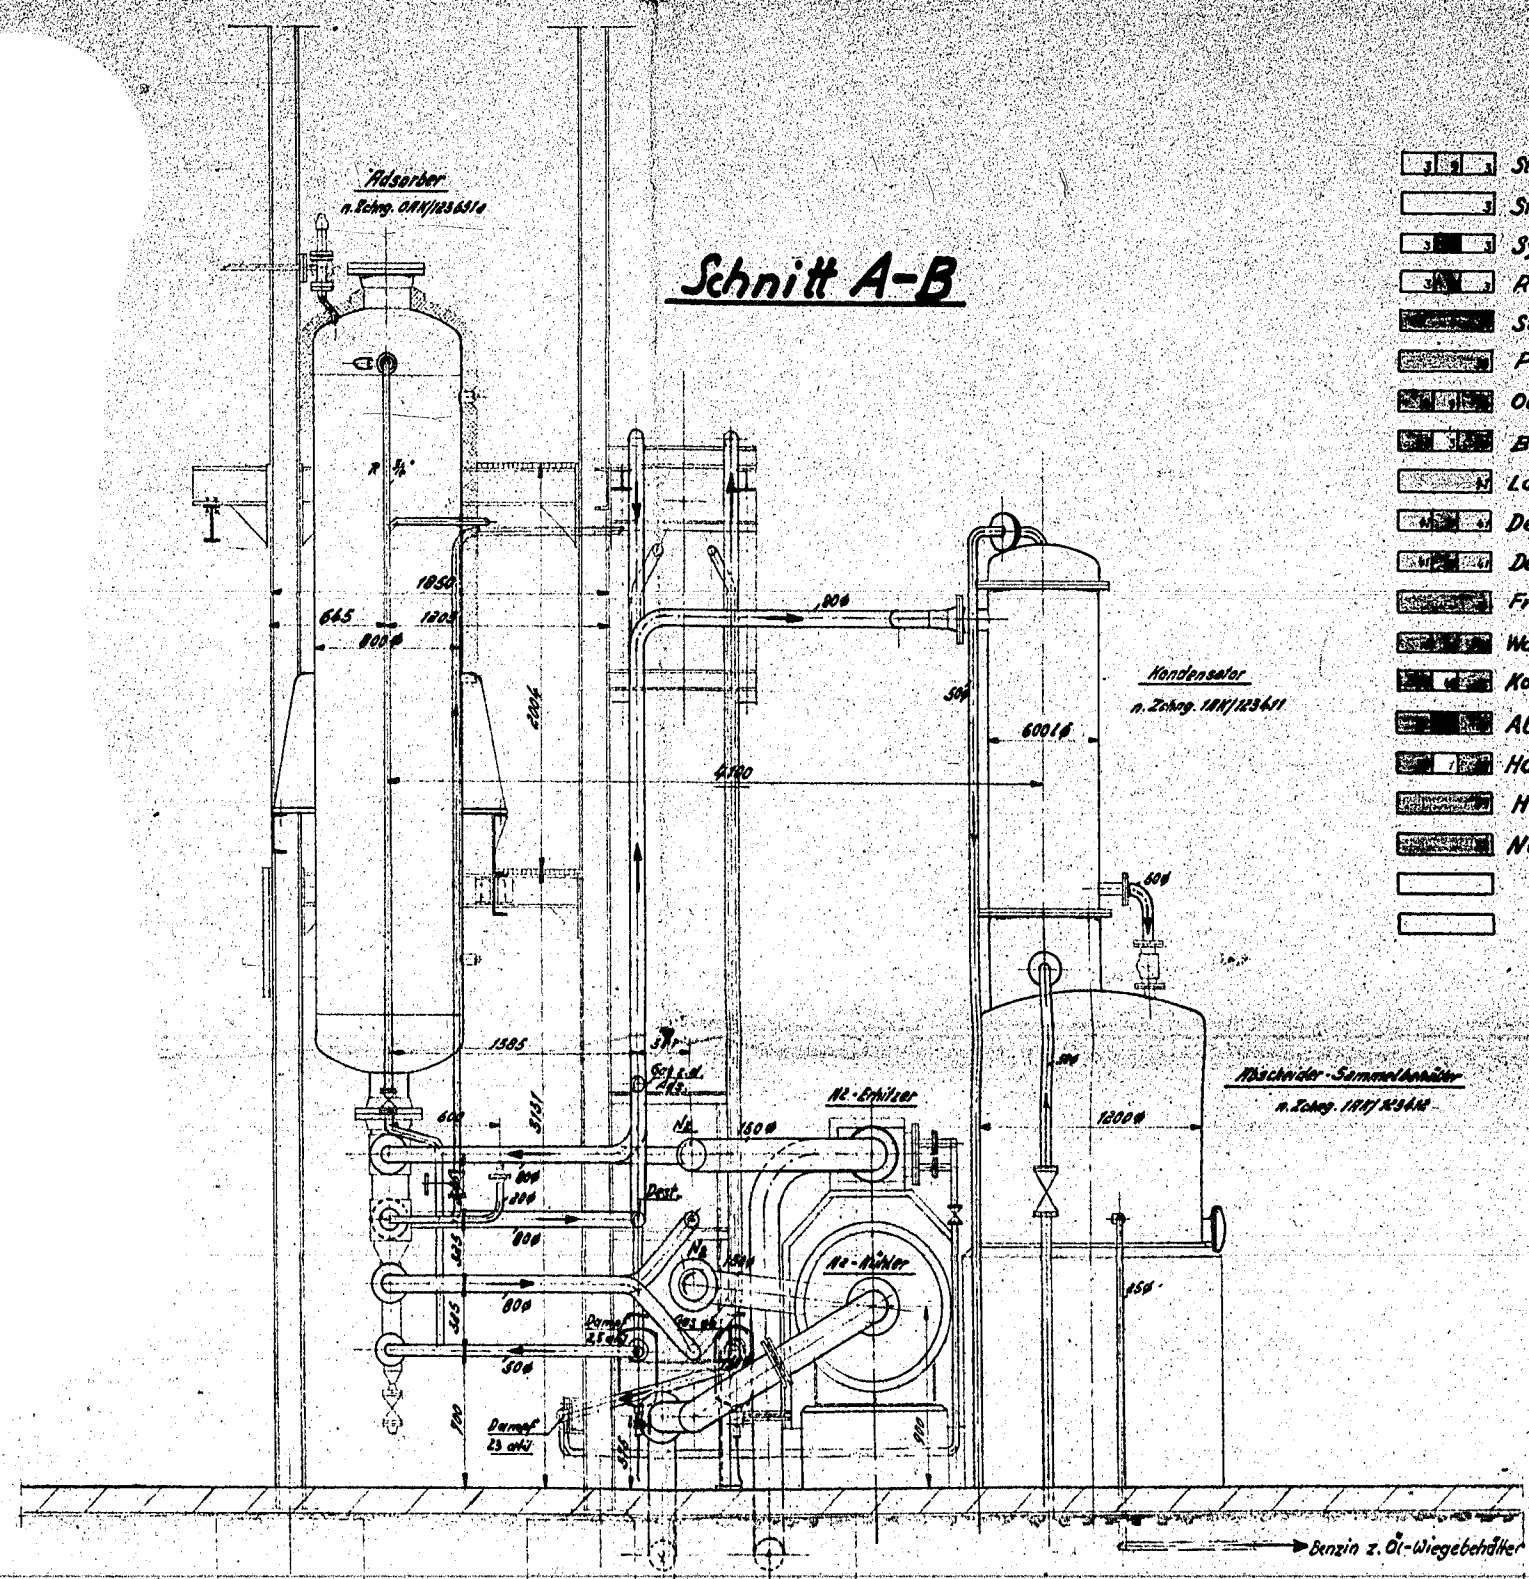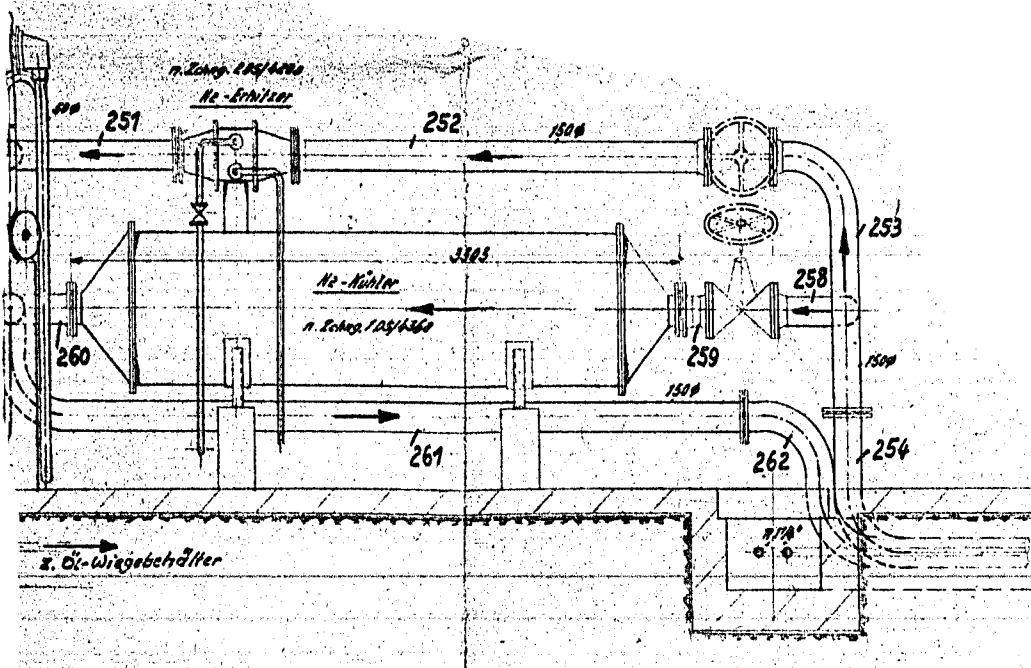

- Stadtgas
- Stadtgas v. Harzbildner u. S befreit
- Synthesegas
- Restgas
- Stickstoff
- Paraffin
- Öl
- Benzin
- Lauge z. d. Neutralis.
- Destillat & Kondens.
- Destillat & Kondens.
- Frischwasser
- Warmwasser
- Kondenswasser
- Abwasser
- Hdr.-Dampf 80 atü
- Hdr.-Dampf 23 atü
- Ndr.-Dampf

Diese Zeichnung ist nur bestimmt für Pa.

Zeichnung zum Brief vom:

sie darf weder kopiert, noch unteiligen Dritten, insbesondere Konkurrenzfirmen mitgeteilt werden.

1891, 17, 19 Untert. Württemberg, Ges. v. 7. Juni 1901, 36-38 Lit. Urh. S. 107, 108, 109, 1000.

BAG 4182 Item 42

Blatt: 1

Das Urheberrecht an dieser Zeichnung und sämtlichen Beilagen verbleibt uns. Sie sind dem Empfänger nur zum persönlichen Gebrauch anvertraut, ohne unsere schriftliche Genehmigung dürfen sie nicht kopiert oder vervielfältigt, auch nicht dritten Personen, insbesondere Wettbewerbern, mitgeteilt oder zugänglich gemacht werden. Widerrechtliche Benutzung durch den Empfänger oder Dritte hat zivil- und strafrechtliche Folgen. Die Zeichnungen und sämtliche Beilagen sind uns im Falle der Nichtbestellung sofort zurückzugeben.

Lurgi Gesellschaft für Wärmetechnik m. b. H. Frankfurt am Main

Datum	Name	DS. 7a	LURGI Gesellschaft für Wärmetechnik m. b. H. Frankfurt a. Main
Gezeichnet	Geprüft		
7.2.43	Pa.		
Normgepr.			
Maßstab:	1:25		ODS/507
	Zusammenstellung der Versuchsanlage		
	zur Co-Umwandlung.		
	Rufris.		
	Ersatz für:		
	Ersetzt durch:		