

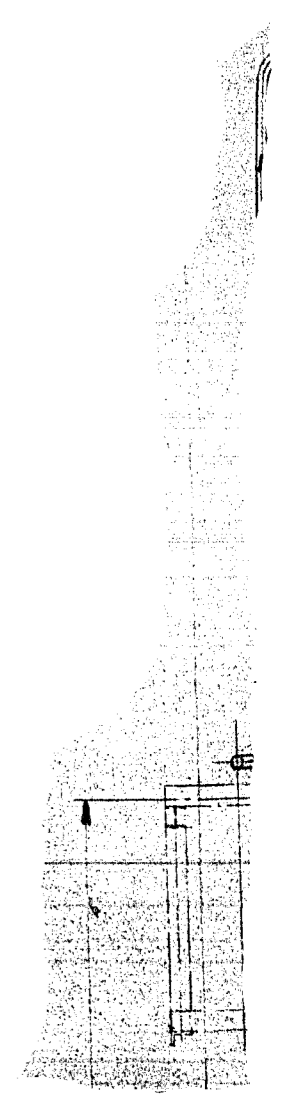


45000018


Ansicht von „A“

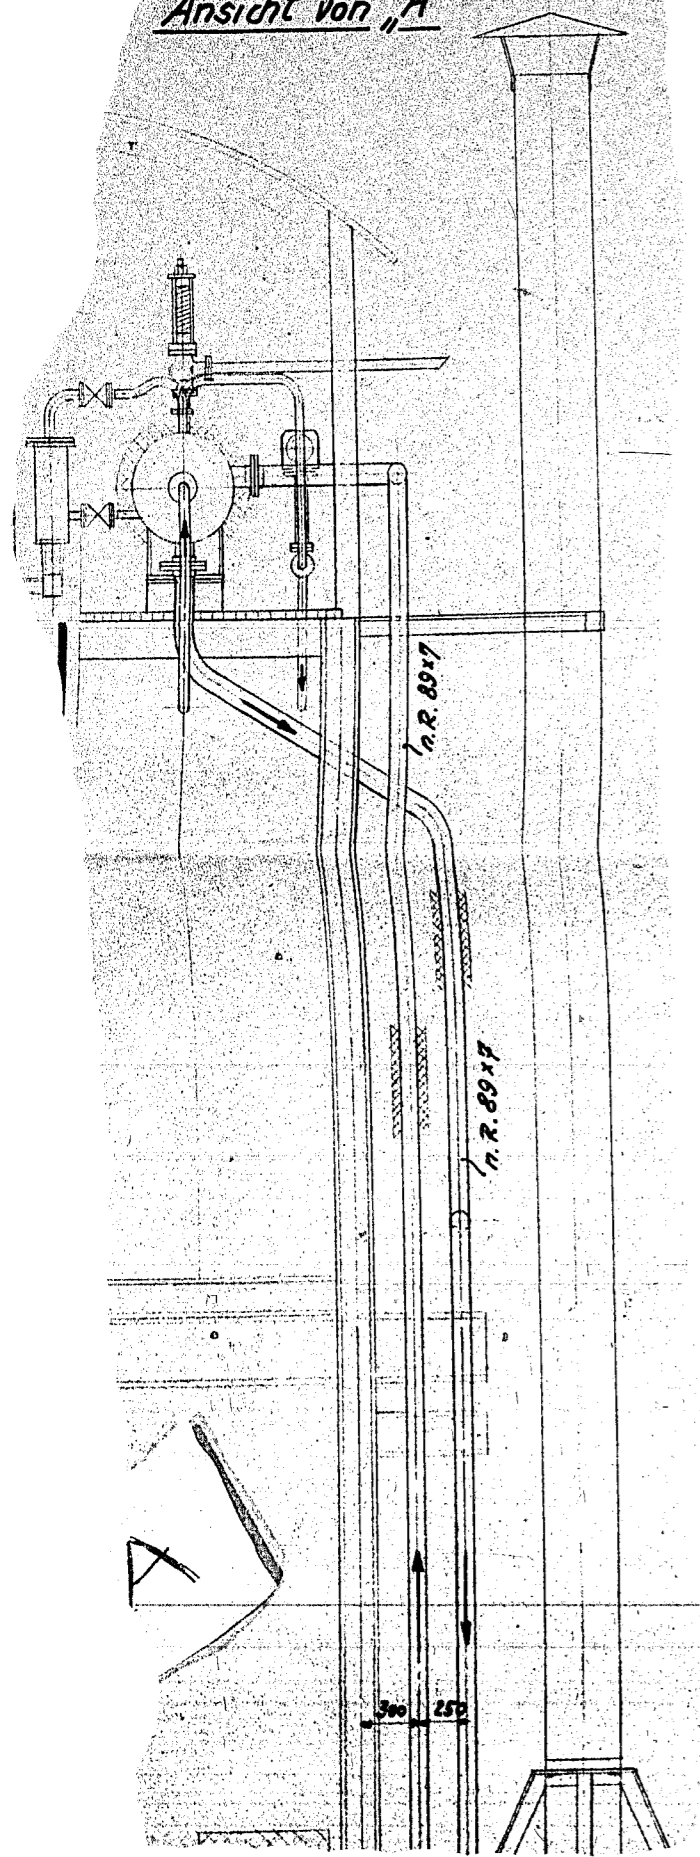

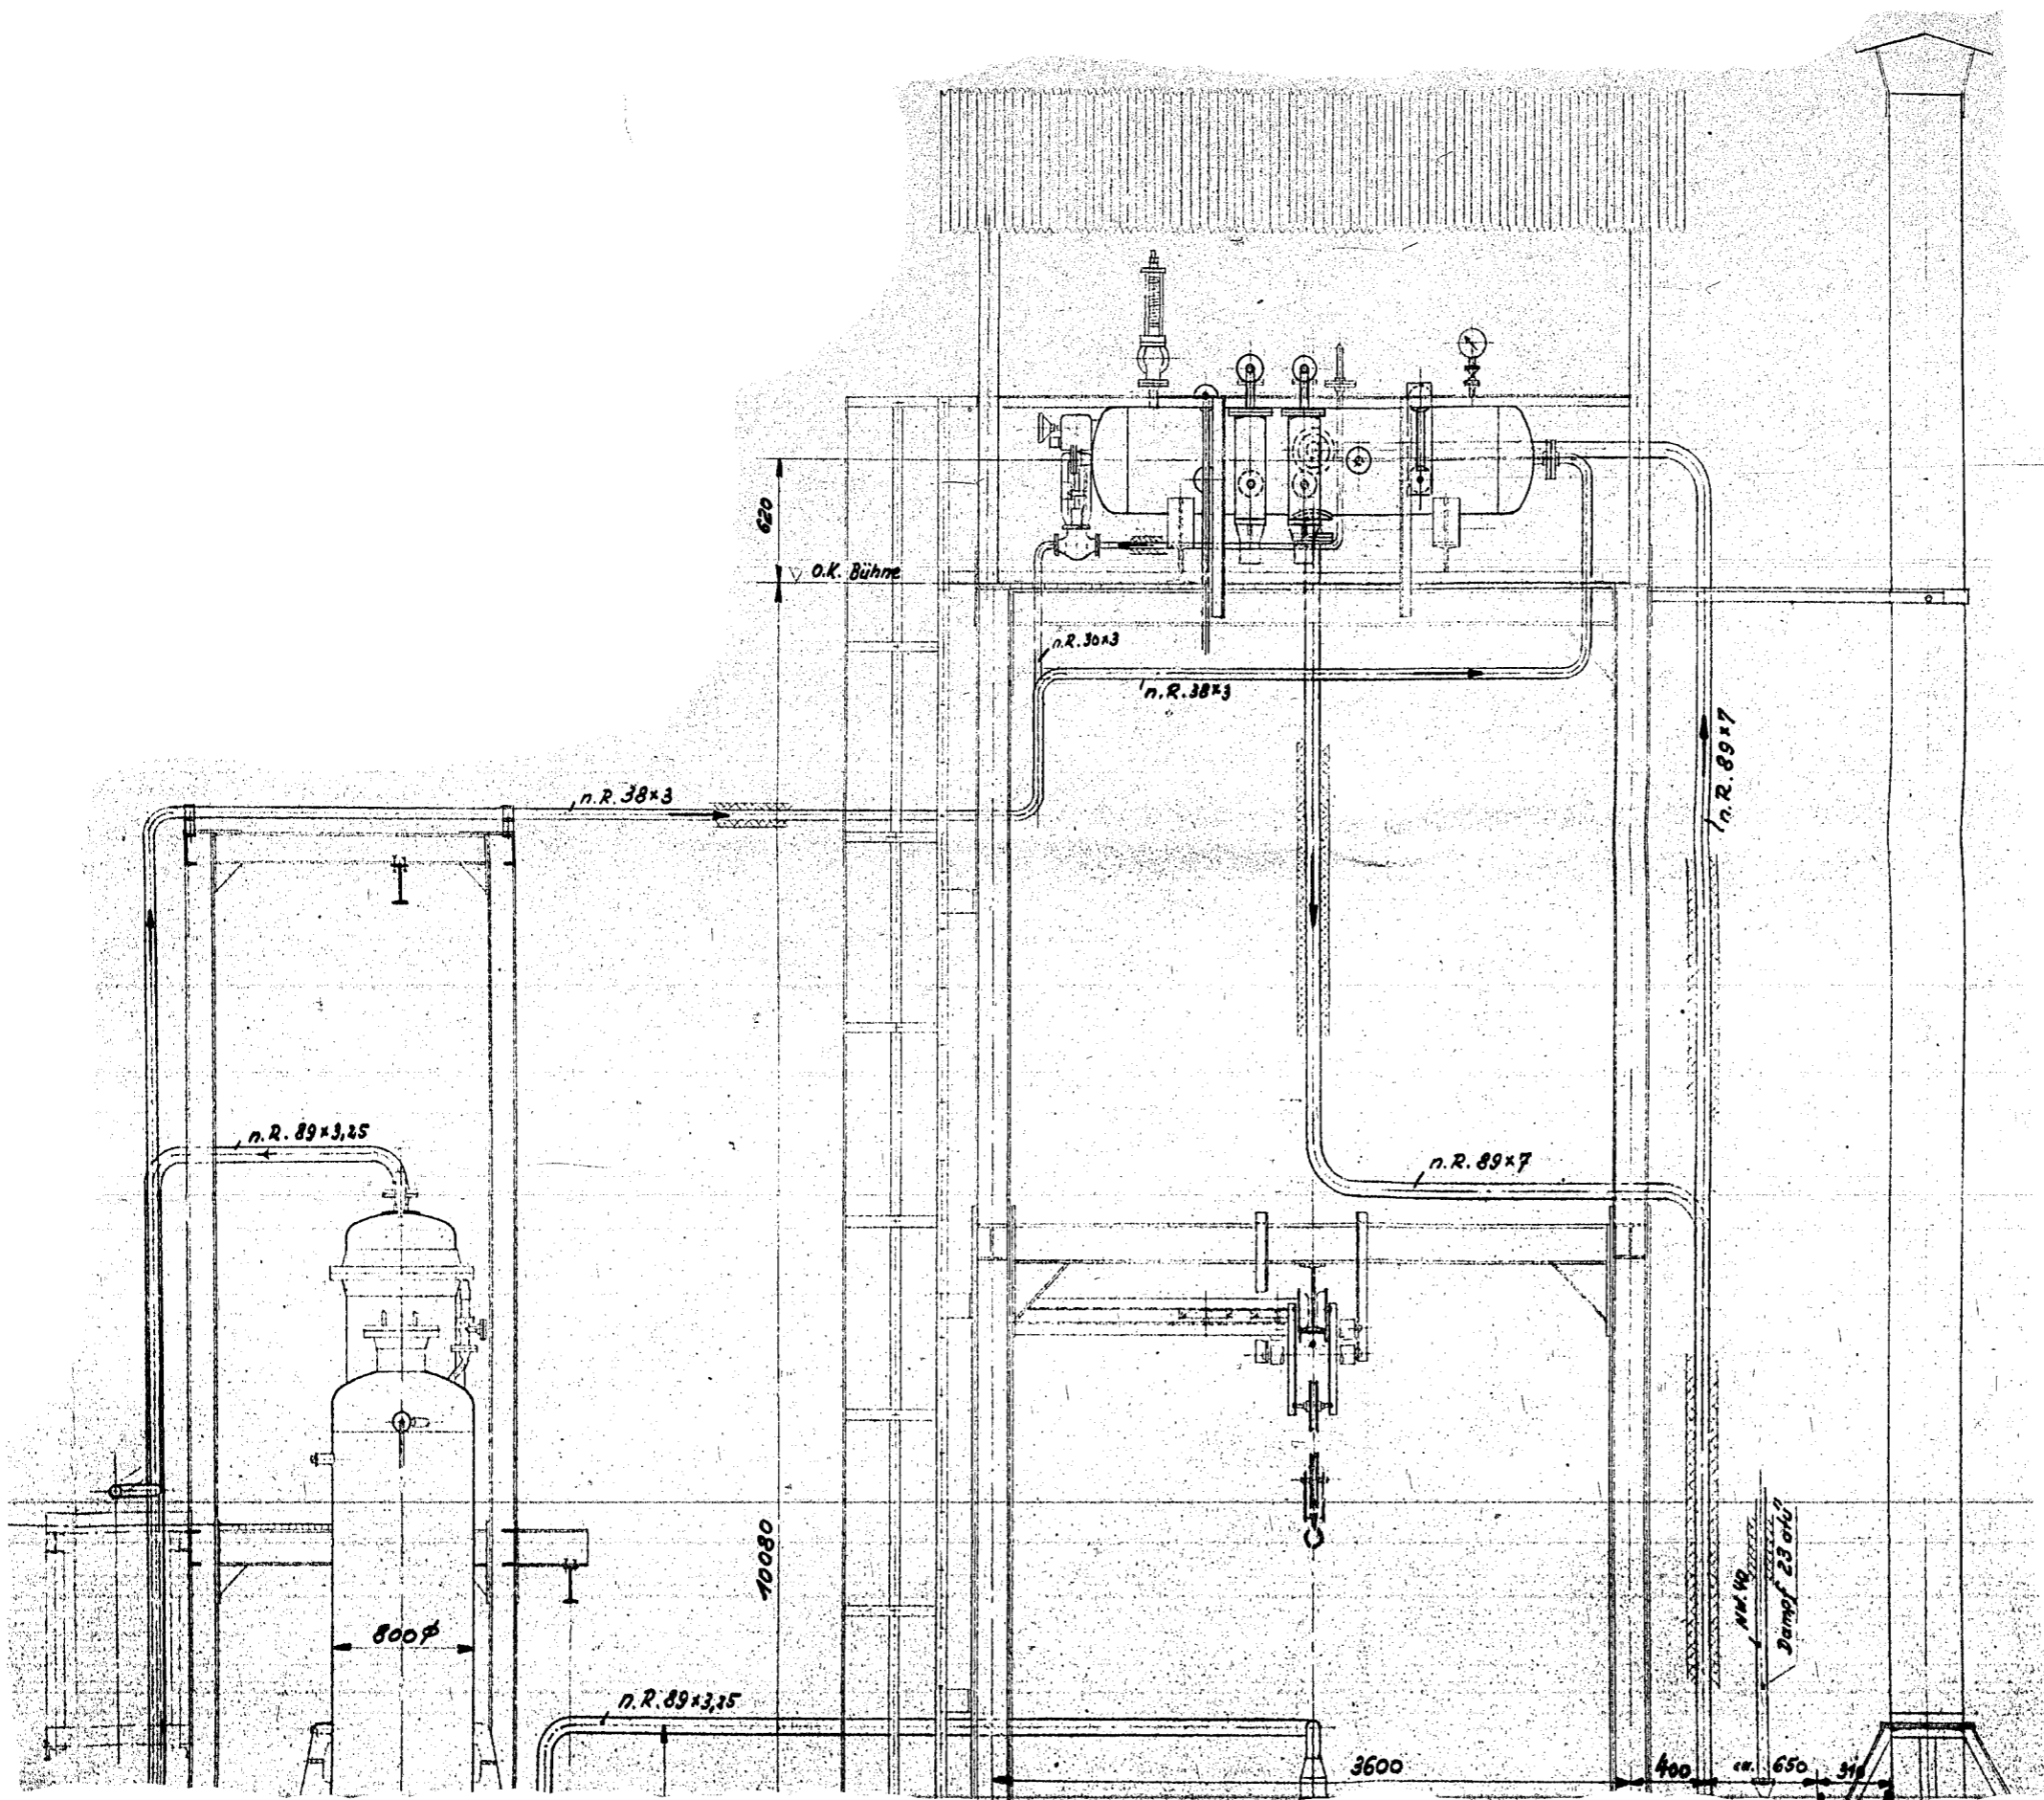

A


B

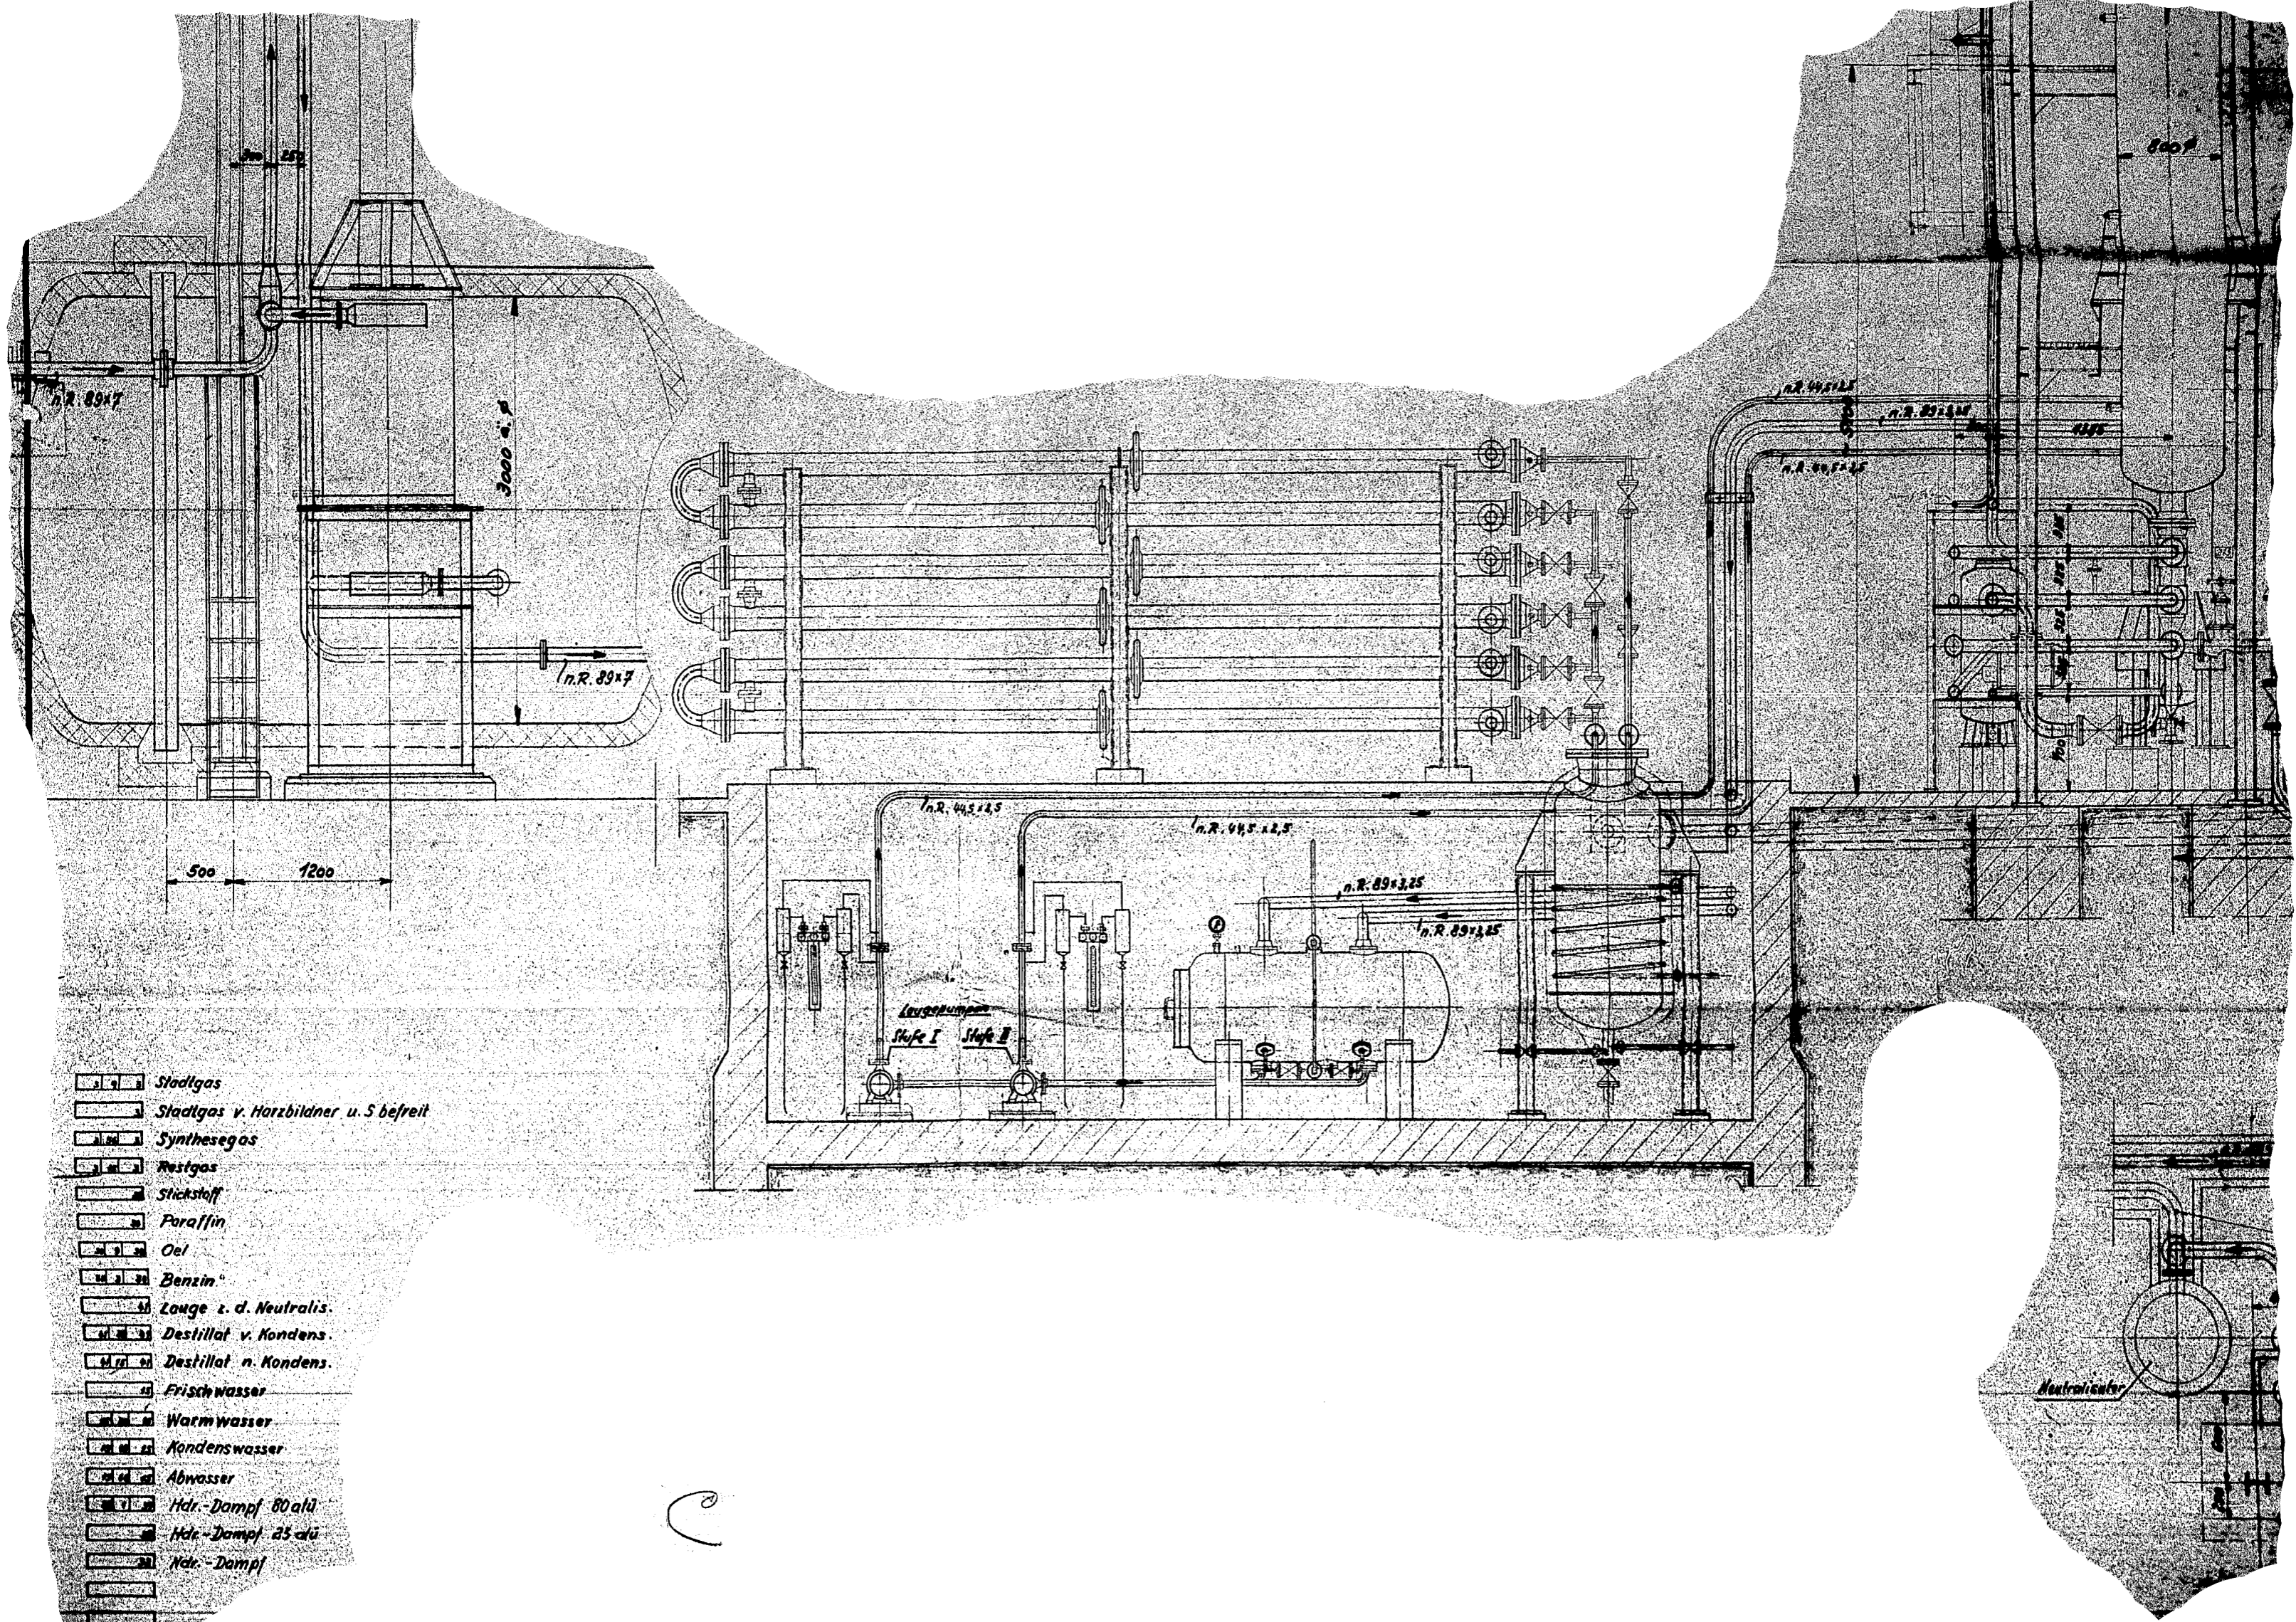


- Stadtgas
- Stadtgas v. Harzbildner u. S befreit
- Synthesegas
- Restgas
- Stickstoff
- Paraffin
- Oel
- Benzin
- Lampe z. d. Neutralis.
- Destillat v. Kondens.
- Destillat n. Kondens.
- Frischwasser
- Warmwasser
- Kondenswasser
- Abwasser
- Hdr.-Dampf 80 atü
- Hdr.-Dampf 25 atü
- Hdr.-Dampf

C

Neutralisator

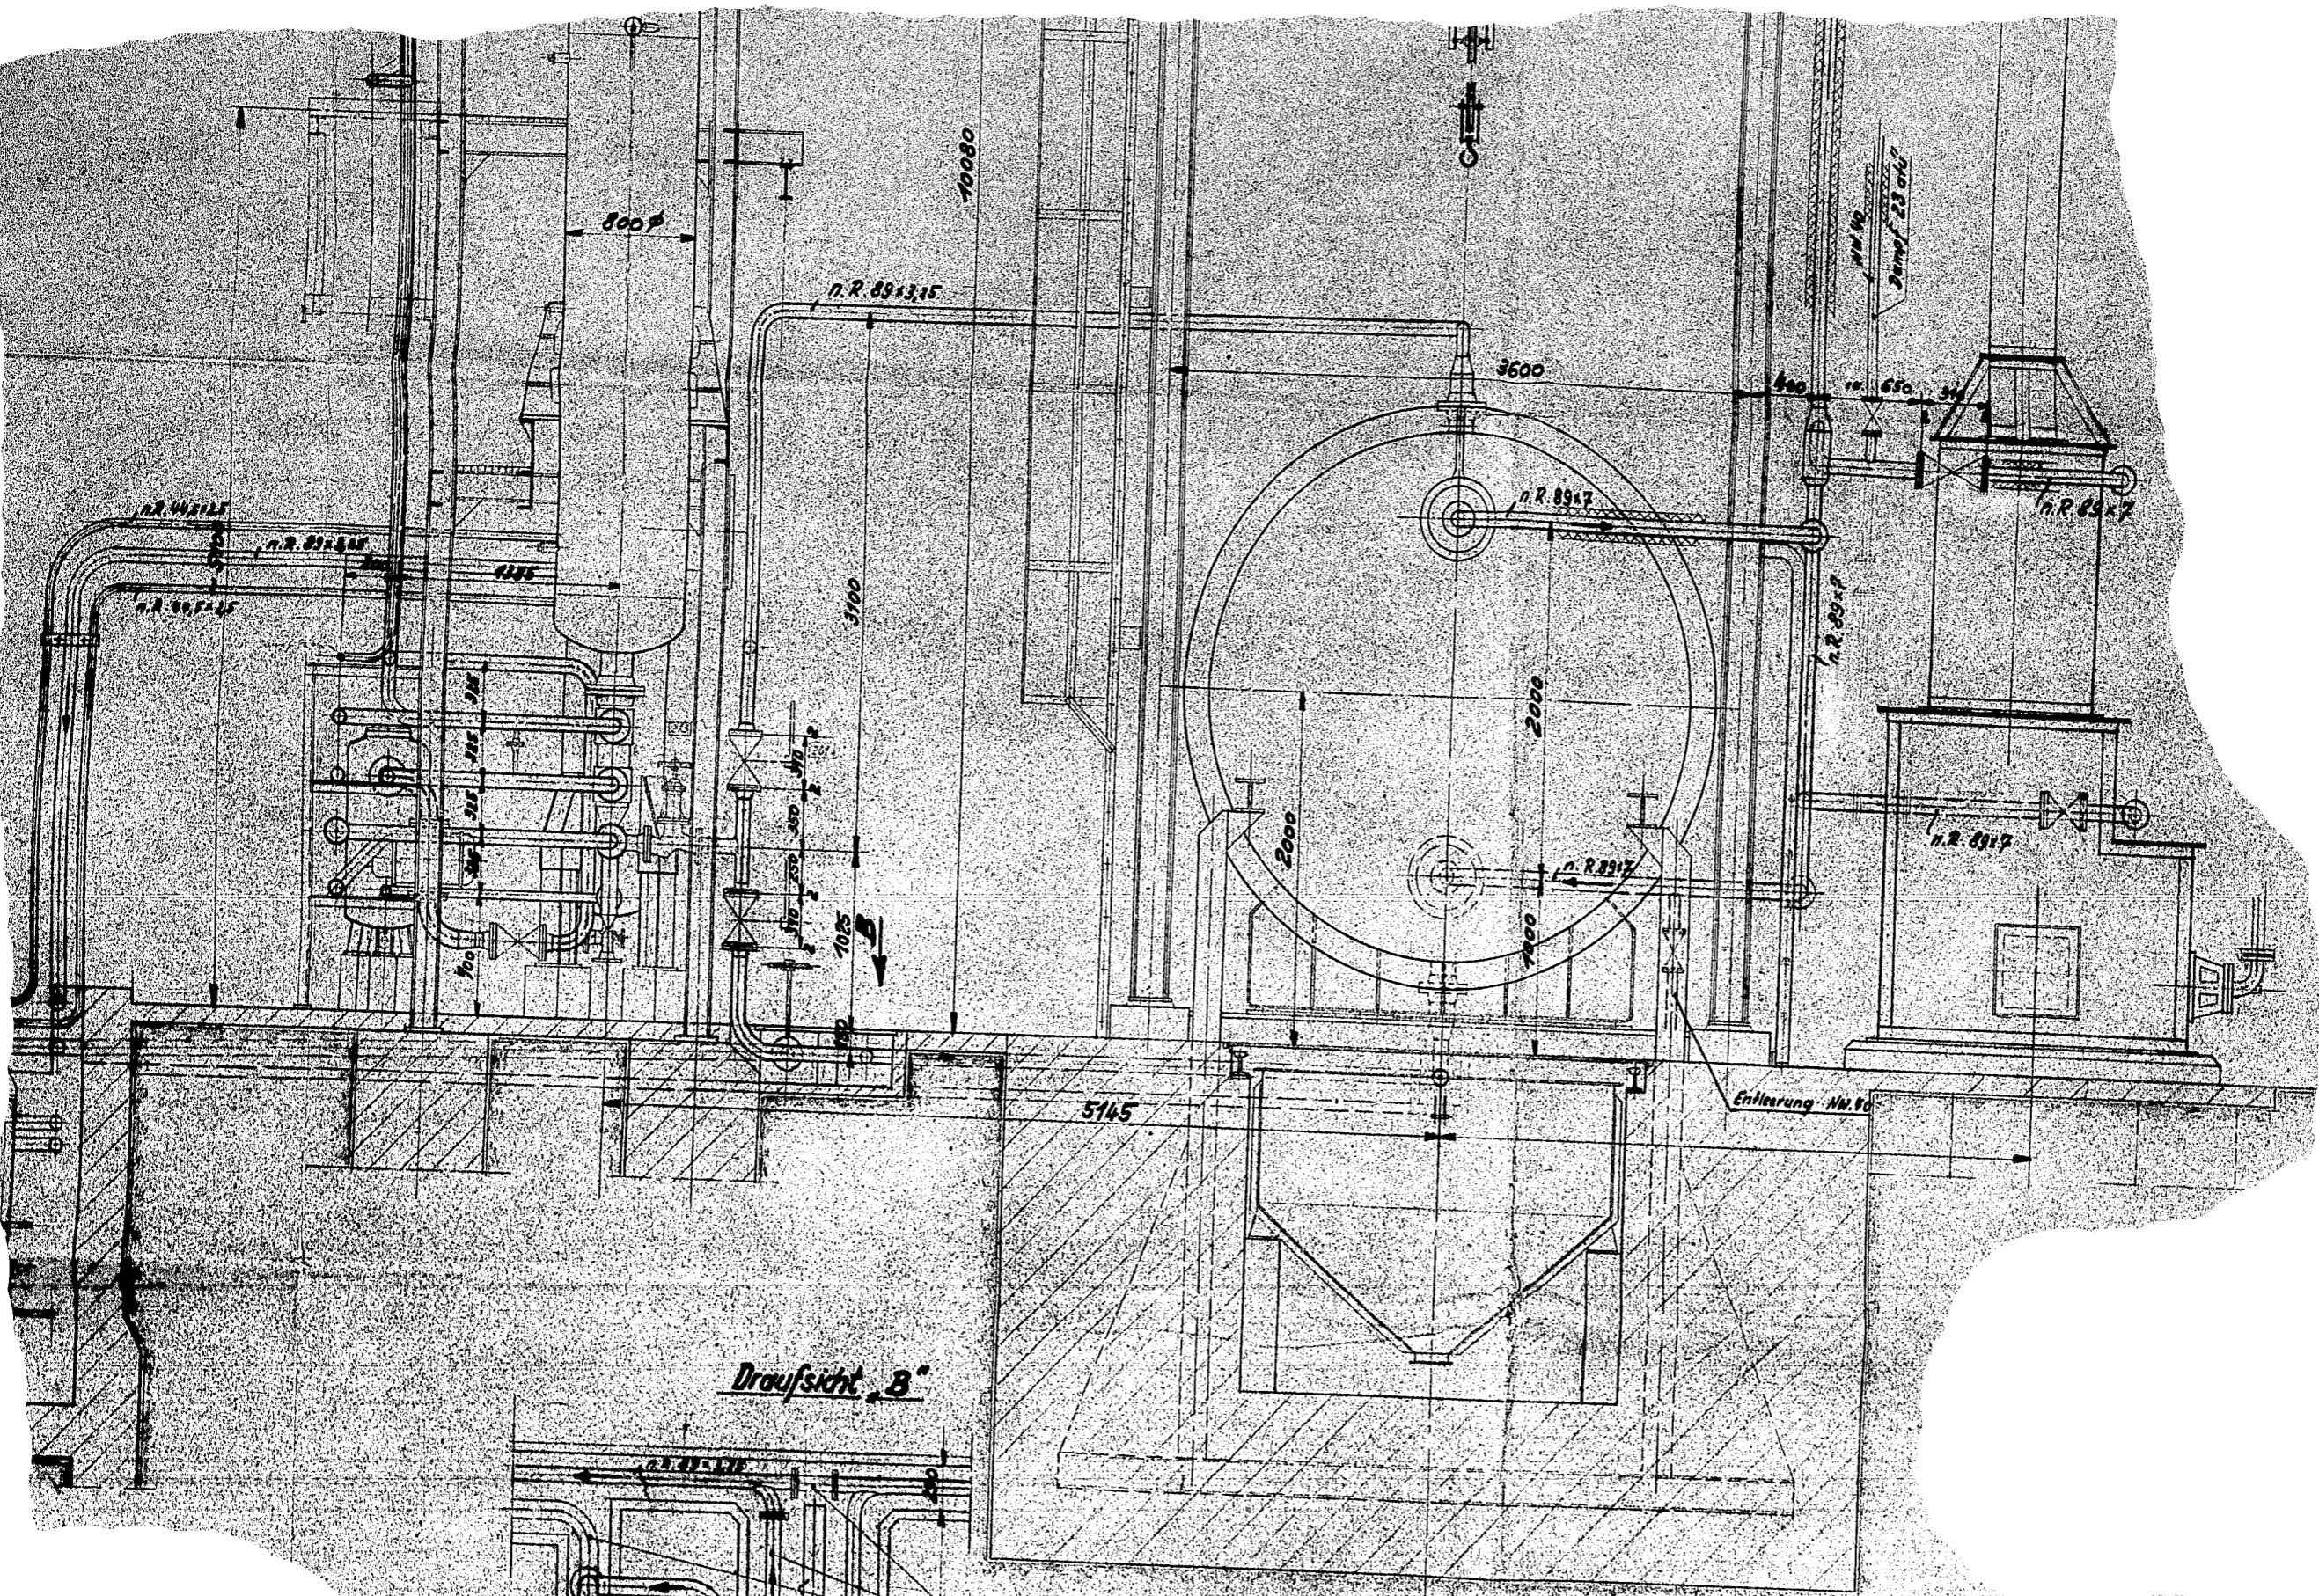

Draufsicht „B“

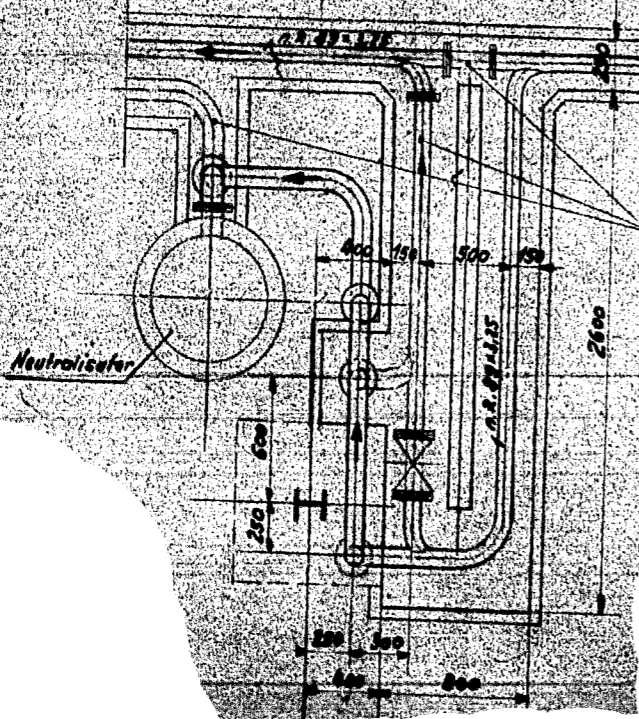

Diese Leitungen sind einzusetzen, wenn die Gasdurchgang durch den S₂-Ofen von oben nach unten erfolgt!

Diese Zeichnung ist nur bestimmt für Fa.
 Zeichnung zum Brief vom:
 sie darf weder kopiert, noch unbefugten Dritten, insbesondere Konkurrenzfirmen mitgeteilt werden.
SS 17, 18 Umlauf, Verlags-Ges. v. 7. Juni 1908, SS 1 Abs. 2, 15, 36-38 Lit. Urh. Schutzgesetz v. 19. Juni 1901 u. a.
LURCI
 Gesellschaft für Vertriebs- u. P.H.
 Frankfurt a. M.

D

Zugehörige Zeichnungen:
 Blatt 1 085/507 Zusammenstg. Aufsicht
 Blatt 2 085/508 " " Gändriss
 Blatt 4 085/518 Pumpenhaus mit Pumpen

BAG 4182 - Item 45
Blatt: 3

Datum	Name		
11.1.13	AL	DS 7a	LURCI

Gesellschaft für Vertriebs- u. P.H.
 Frankfurt a. M.

Das Urheberrecht an dieser Zeichnung und ähnlichen Sachen verbleibt und sie sind dem Besteller nur zur ausschließlichen Gebrauch innerhalb der ihm erteilten Genehmigung. Alle die nicht ausdrücklich erteilte Rechte vorbehalten. Nachdruck, Vervielfältigung und Verbreitung, auch auszugsweise, ist ohne schriftliche Genehmigung der LURCI Gesellschaft für Vertriebs- u. P.H. Frankfurt a. M.