








Schnitt C-D.

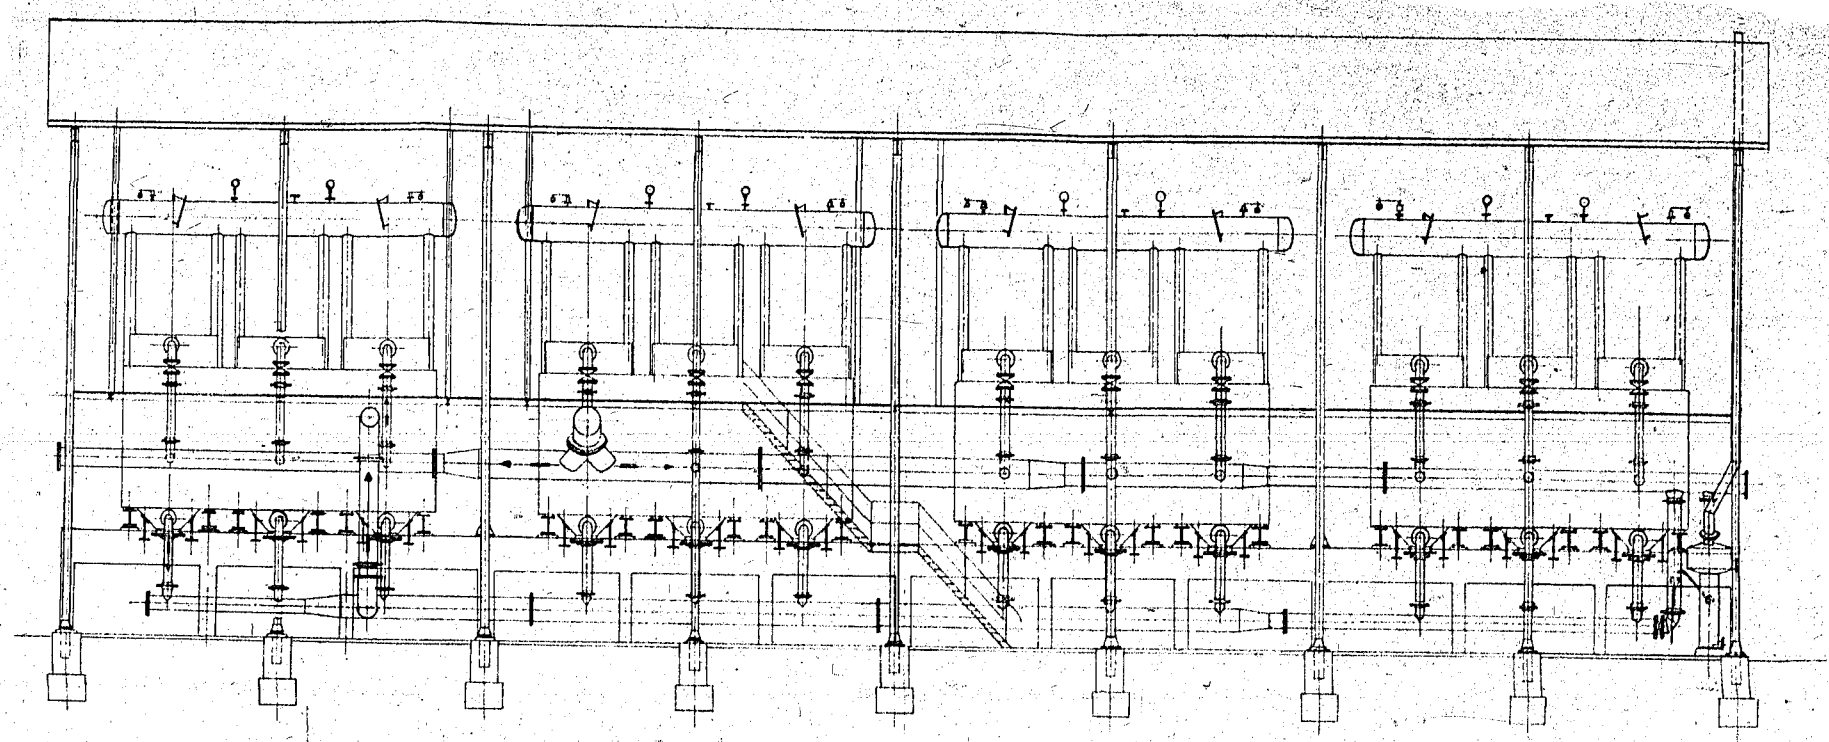


Schnitt A-B.




A

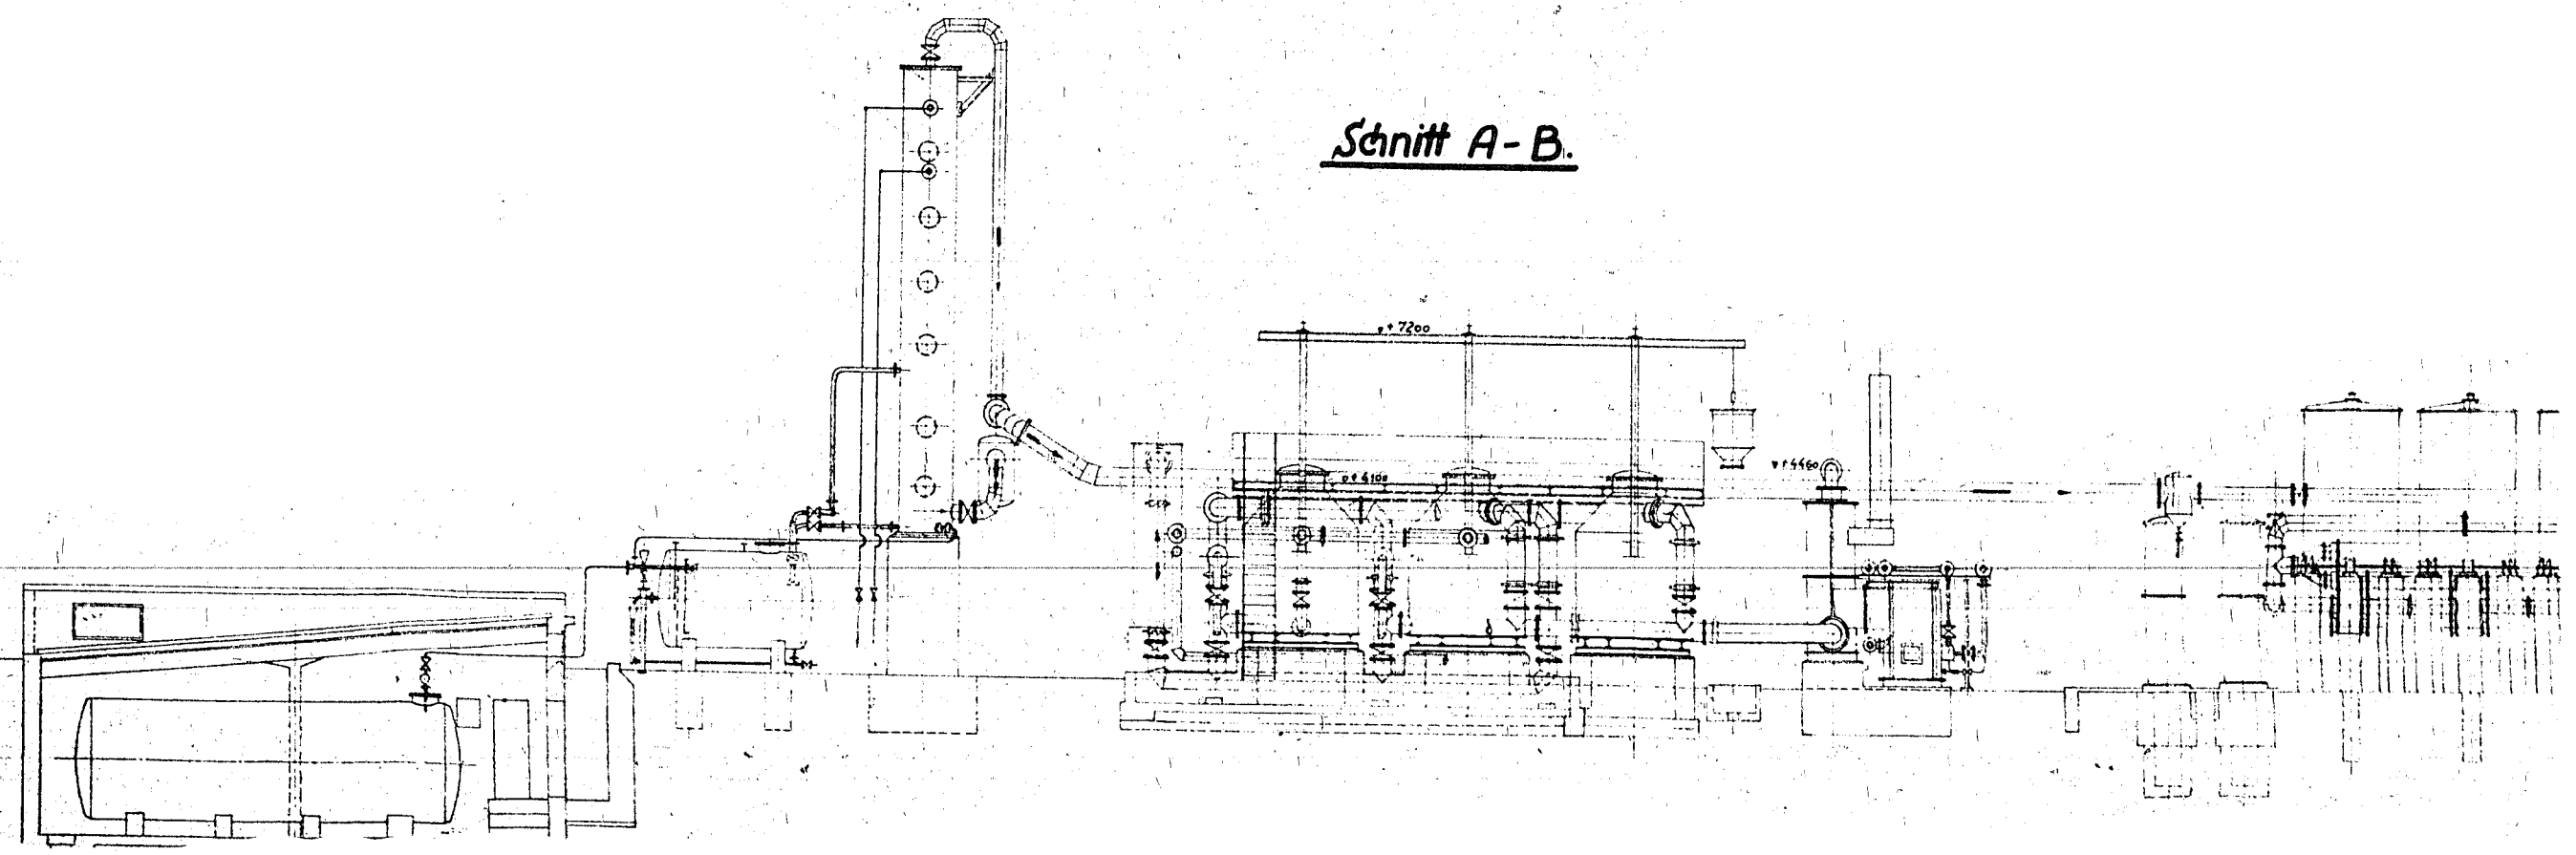

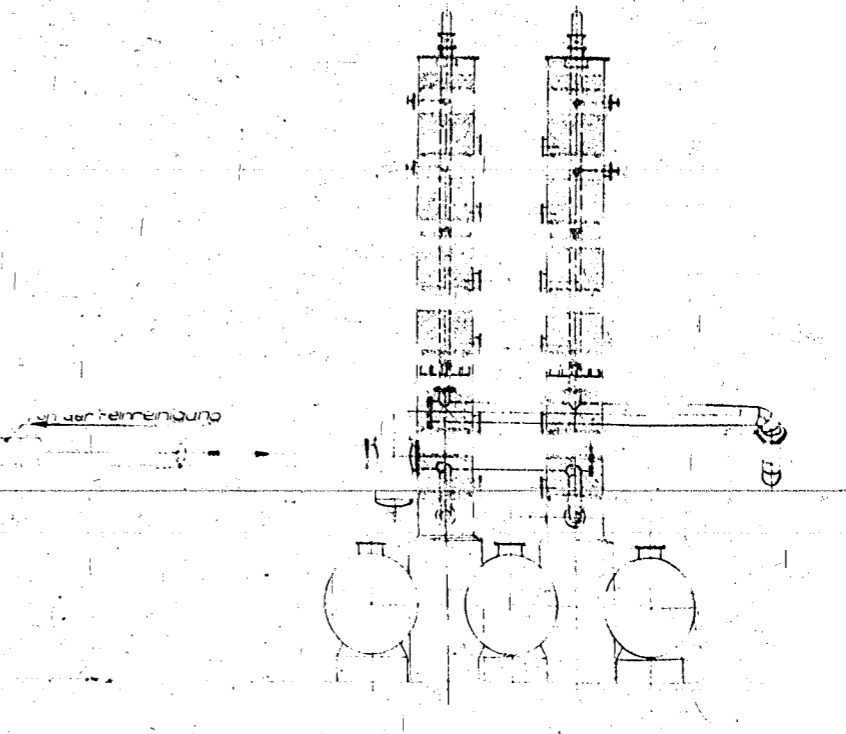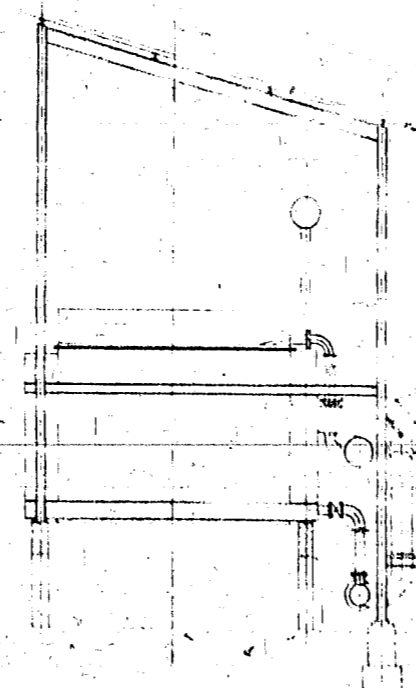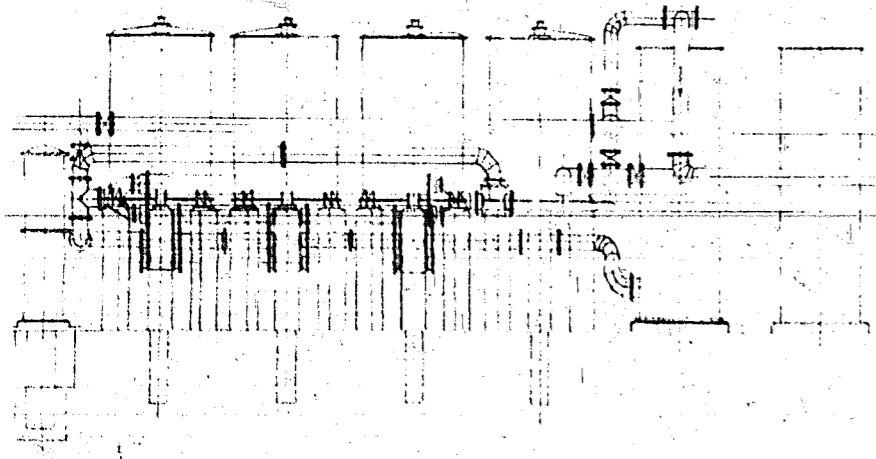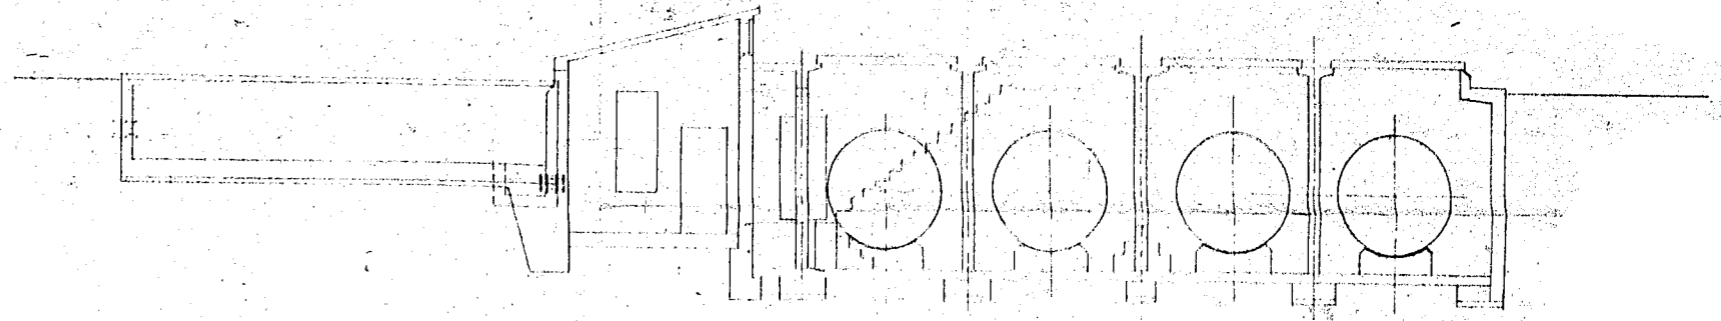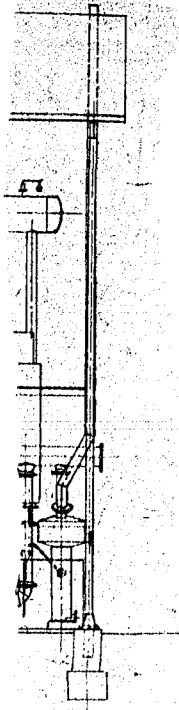

B

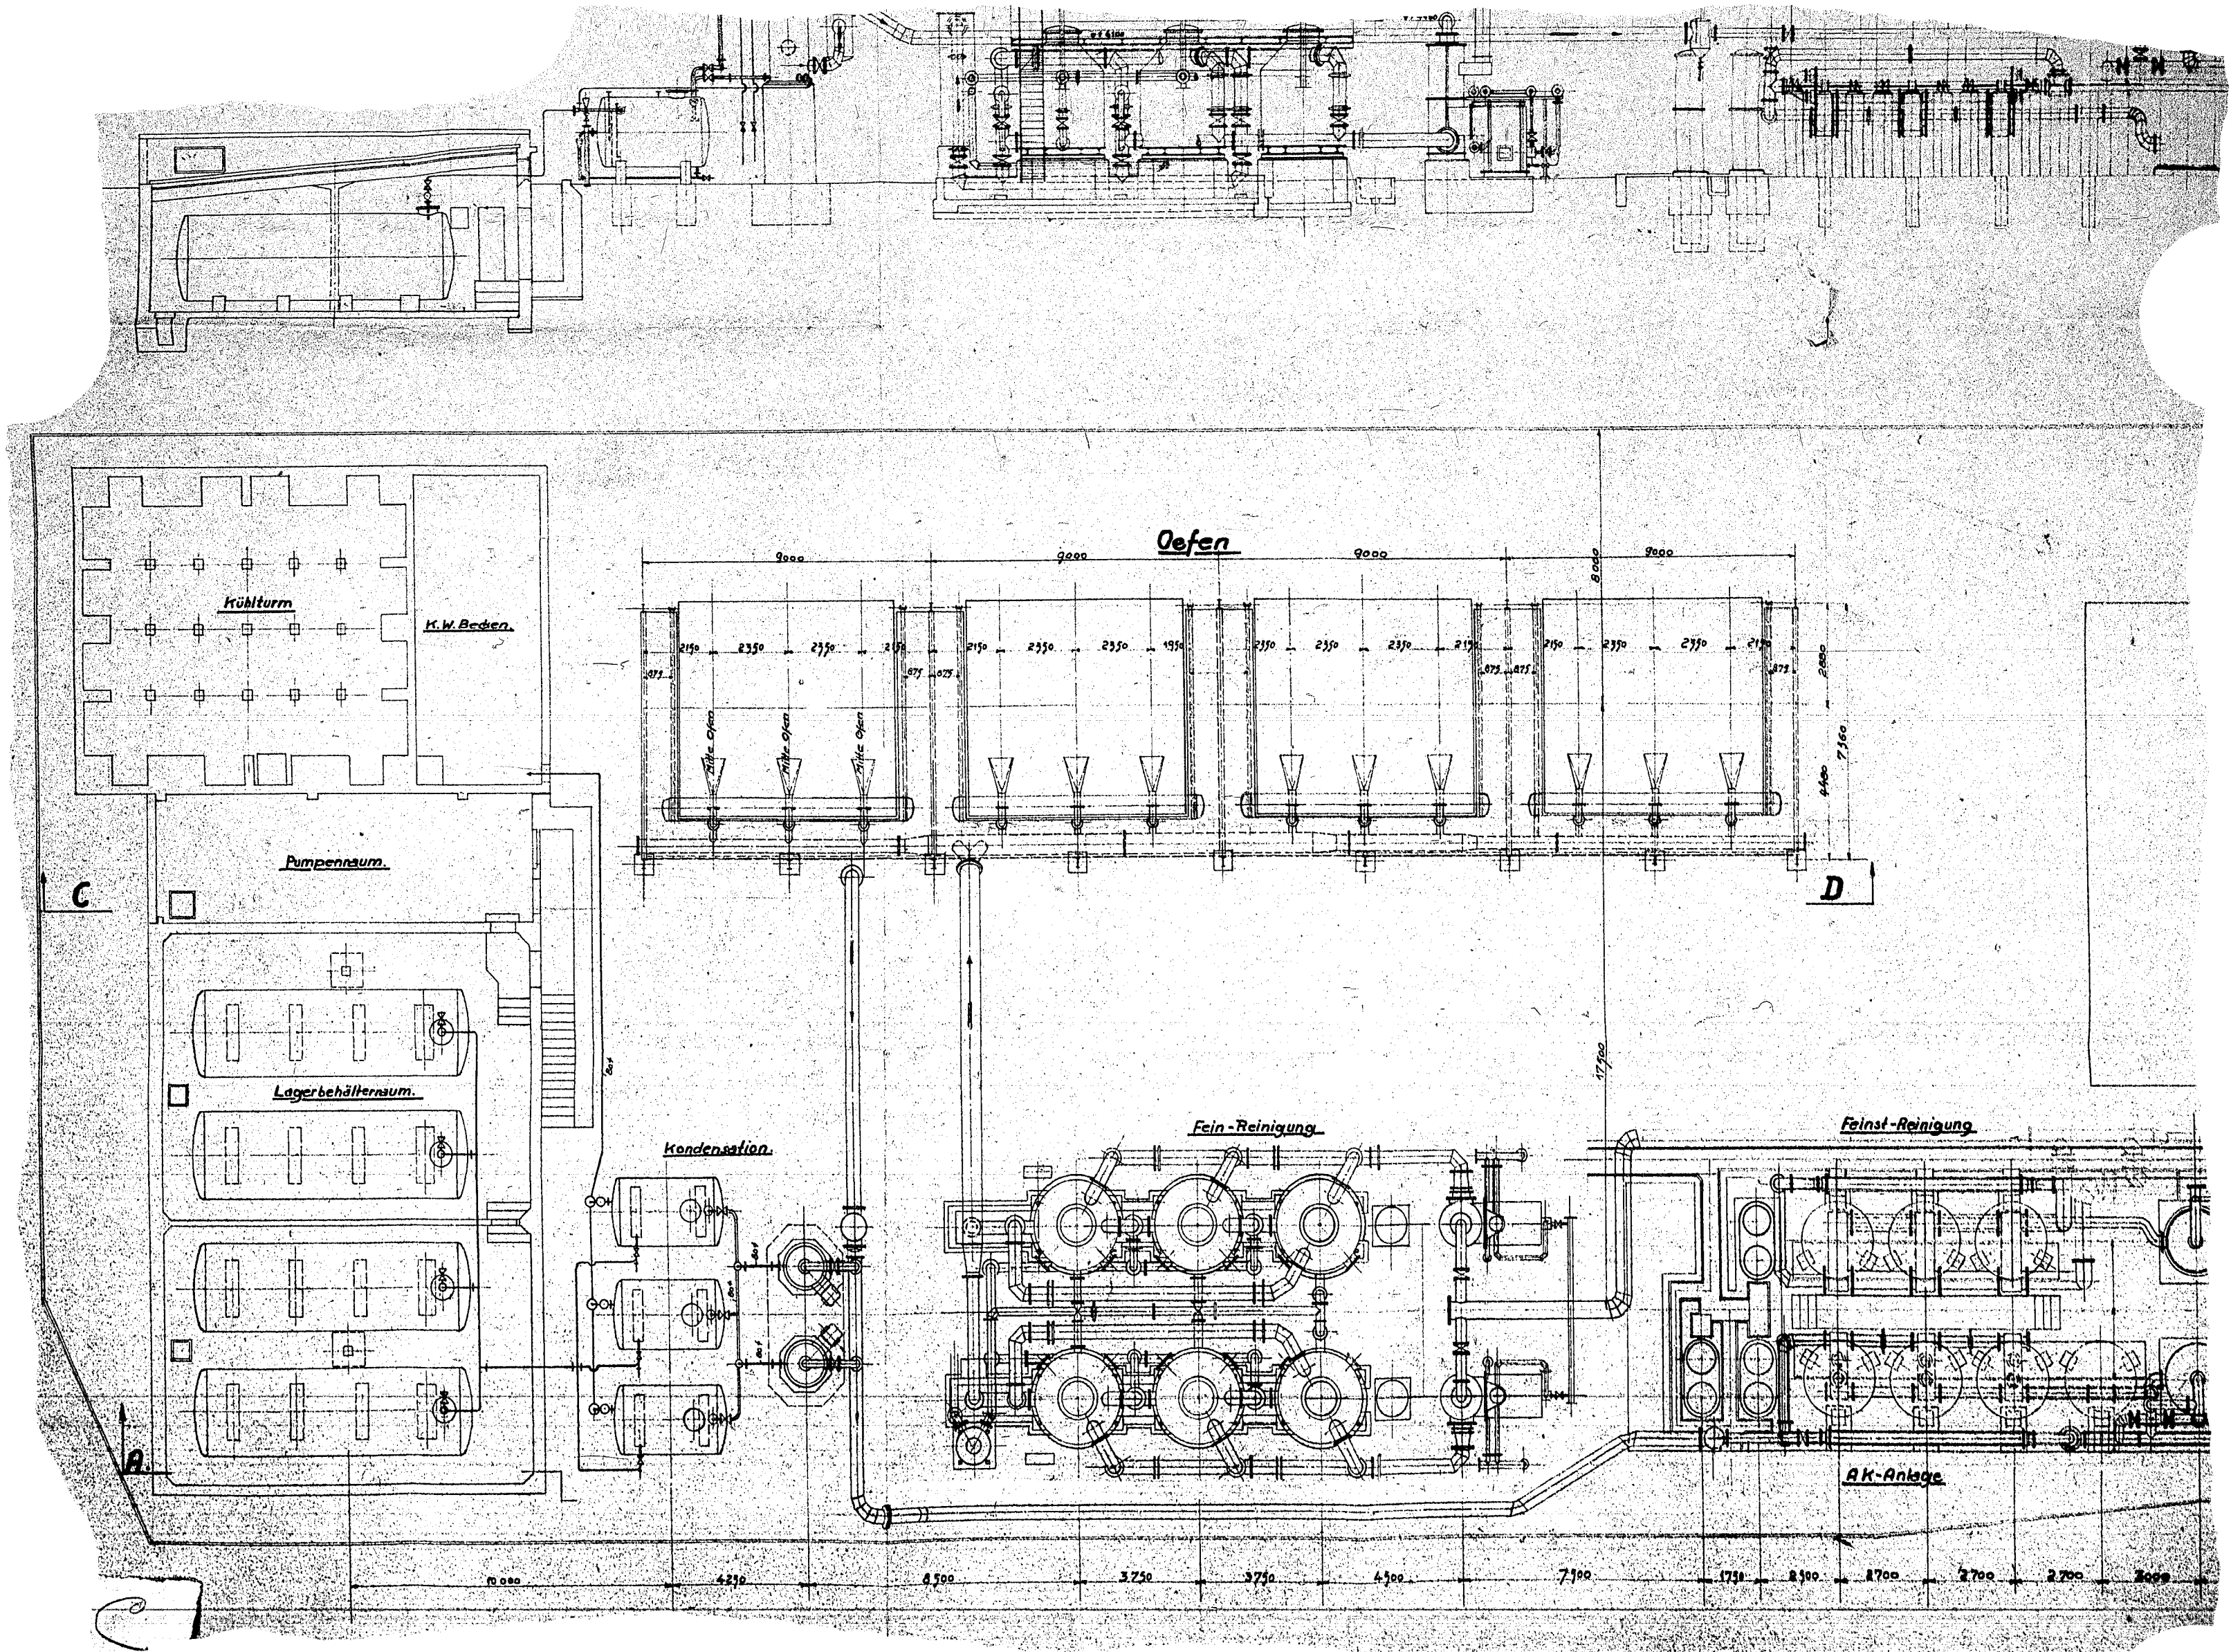

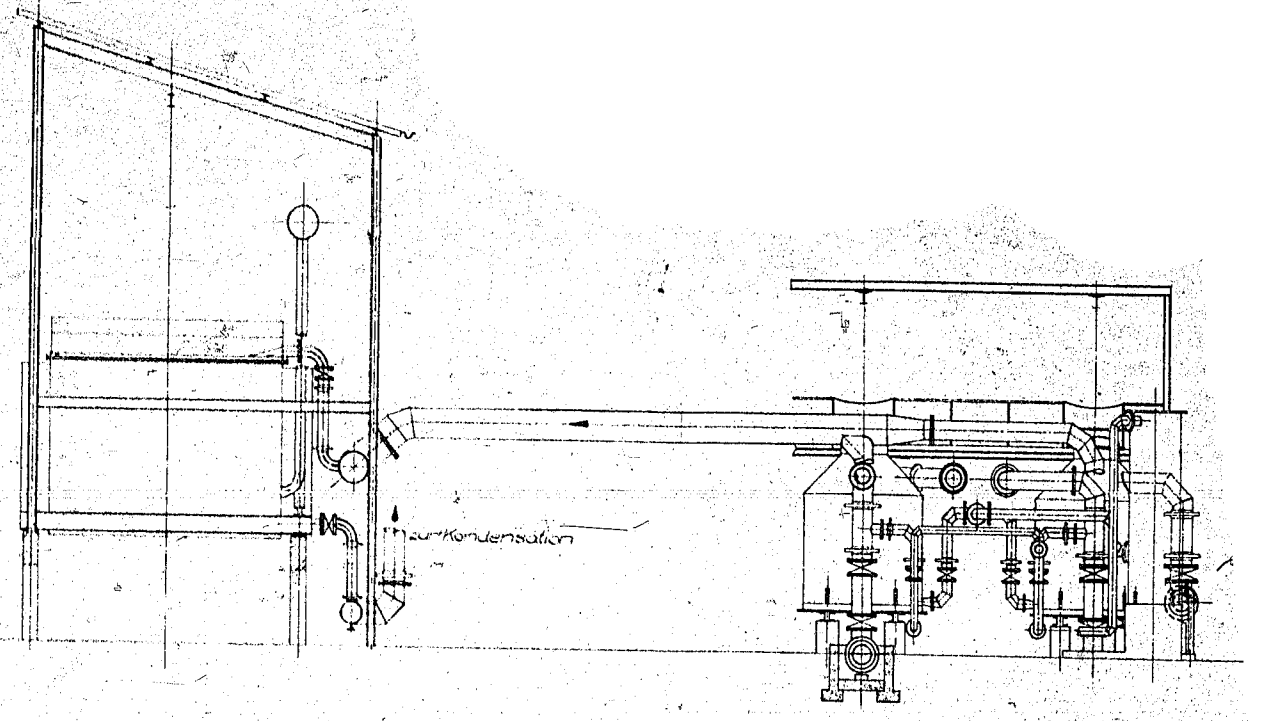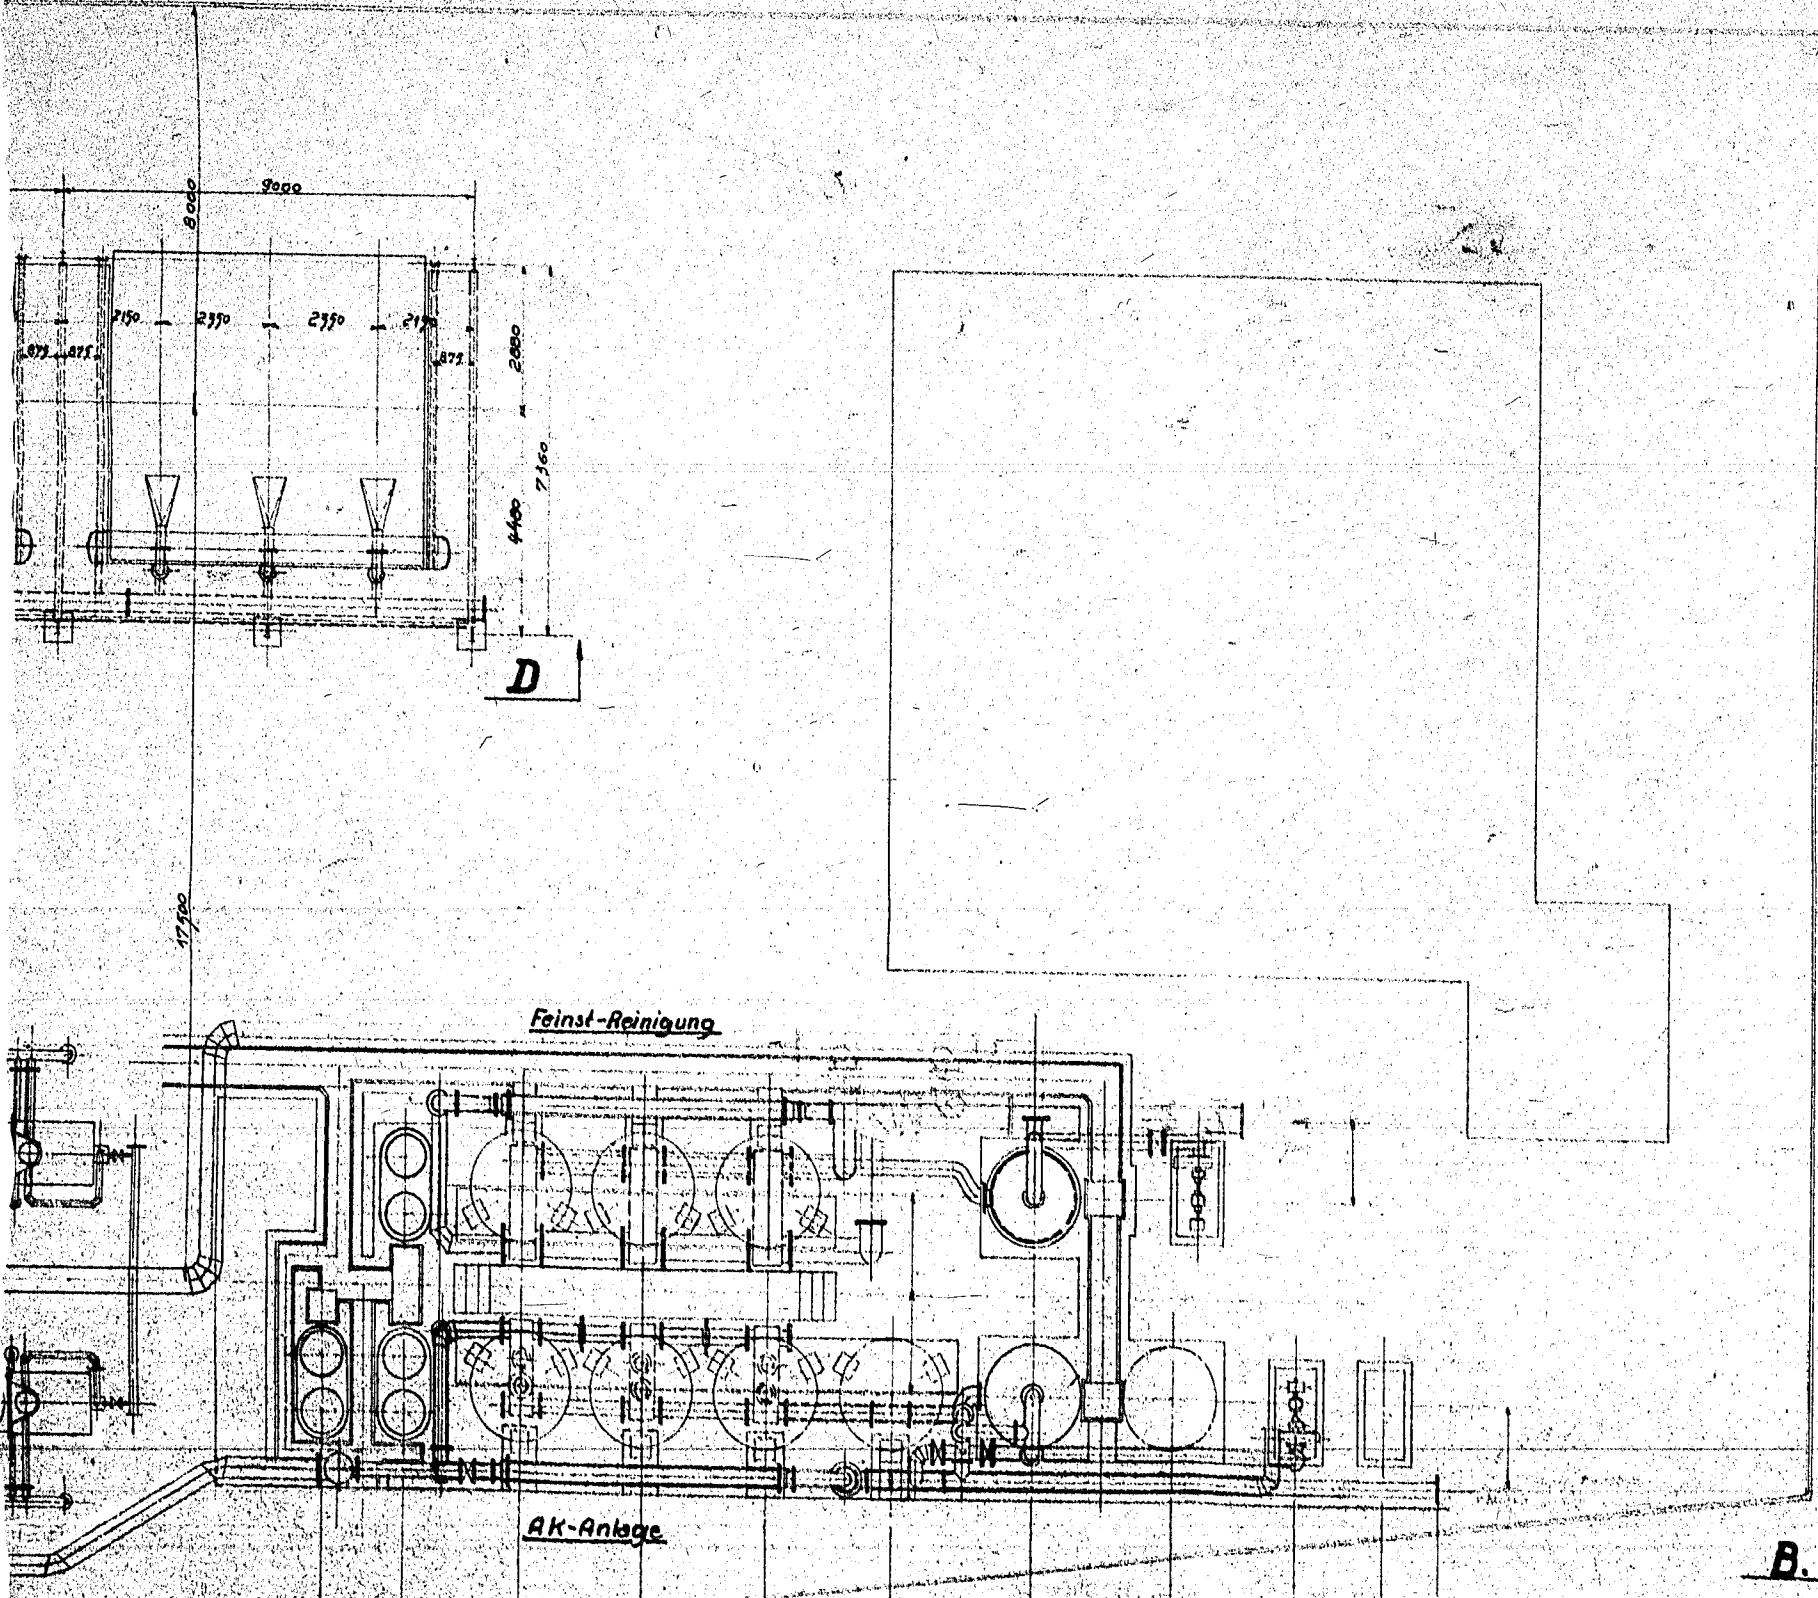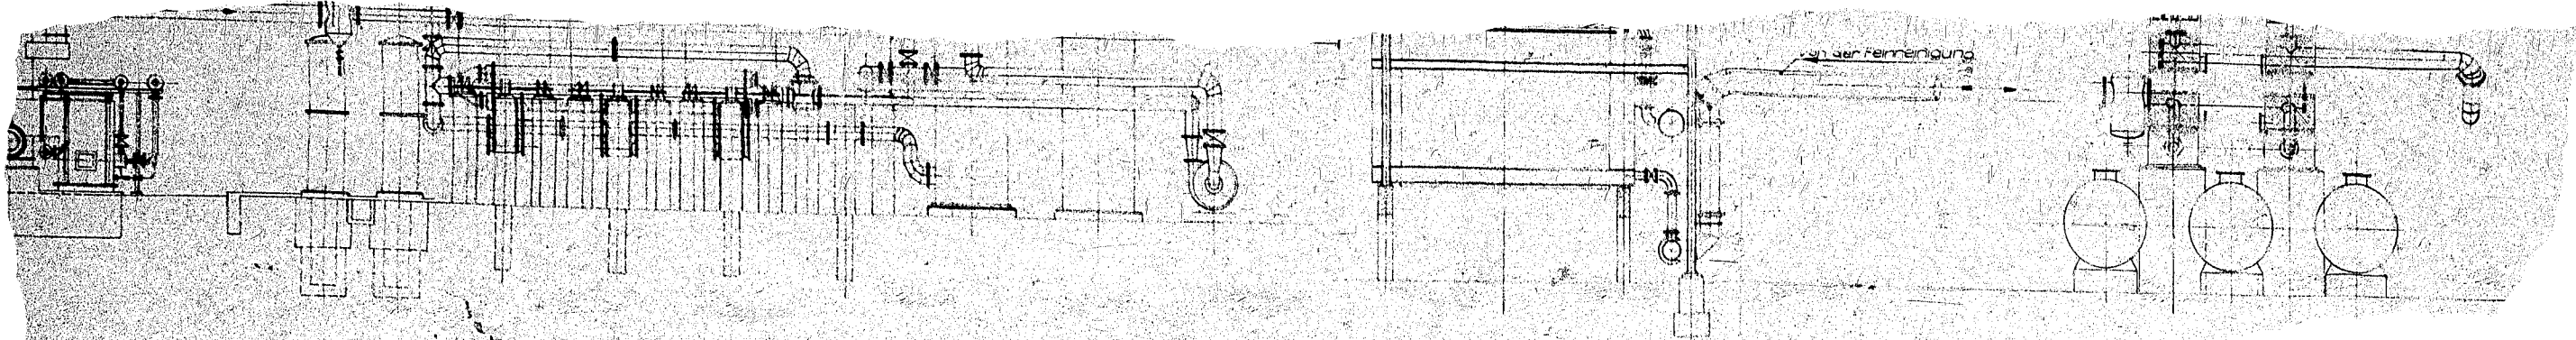

Stk. 4182

BAG 4182 Item 48

Das Urheberrecht an dieser Zeichnung und sämtlichen Beilagen verbleibt uns. Sie sind dem Empfänger nur zum persönlichen Gebrauch anvertraut, ohne unsere schriftliche Genehmigung dürfen sie nicht kopiert oder vervielfältigt, auch nicht dritten Personen, insbesondere Werkverarbeitern, mitgeteilt oder zugänglich gemacht werden. Widersetzliches Handeln durch den Empfänger oder Dritte ist strafbar und rechtlich verfolgt. Die Zeichnungen und sämtlichen Beilagen sind uns in Falle der Nichtzahlung sofort zurückzugeben. Lurgi Gesellschaft für Wärmetechnik m. B. H. Frankfurt am Main

Gezeichnet	Datum	Name	DS 18	LURGI Gesellschaft für Wärmetechnik m. B. H. Frankfurt a. Main
Geprüft				
Abgelesen				
Zusammenstellung 1:100 der Erweiterung der Wassermaschinenanlage			O.D.S. 966.	