


200000010




Bag 3028 - B

B

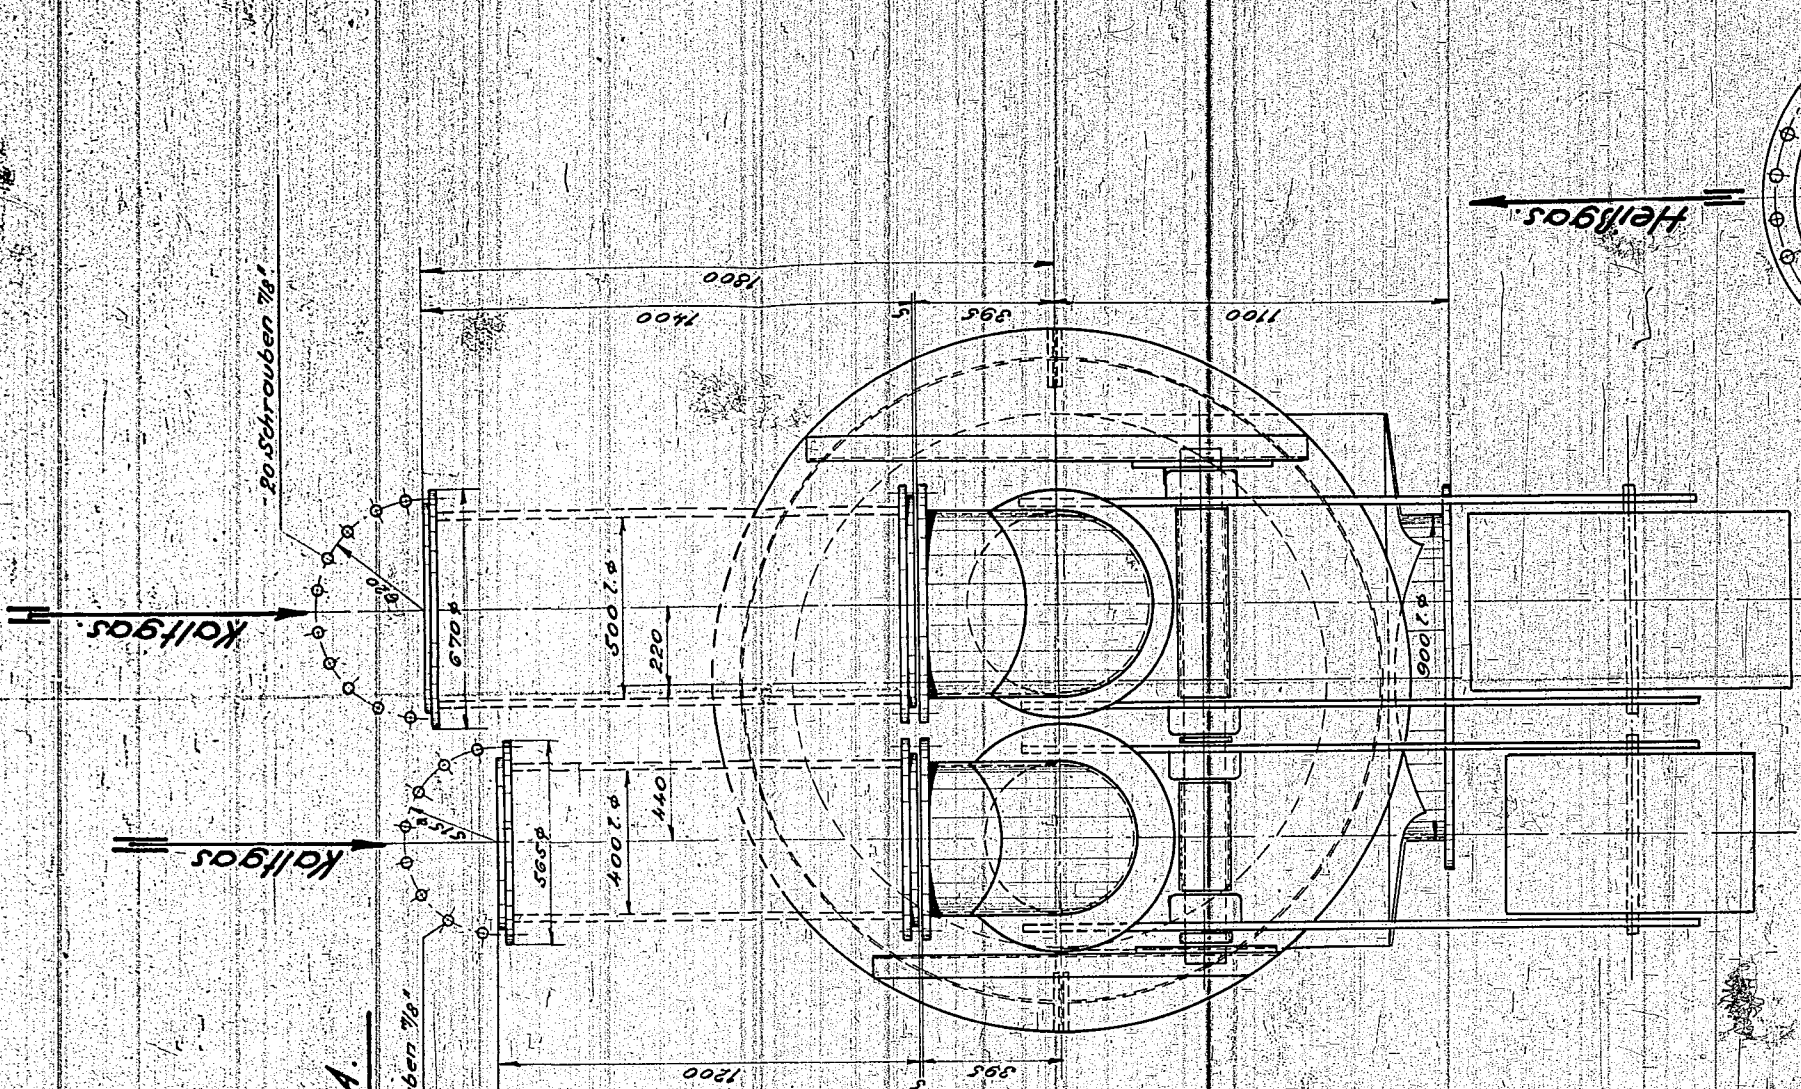

Ansicht A

Schnitt C-C

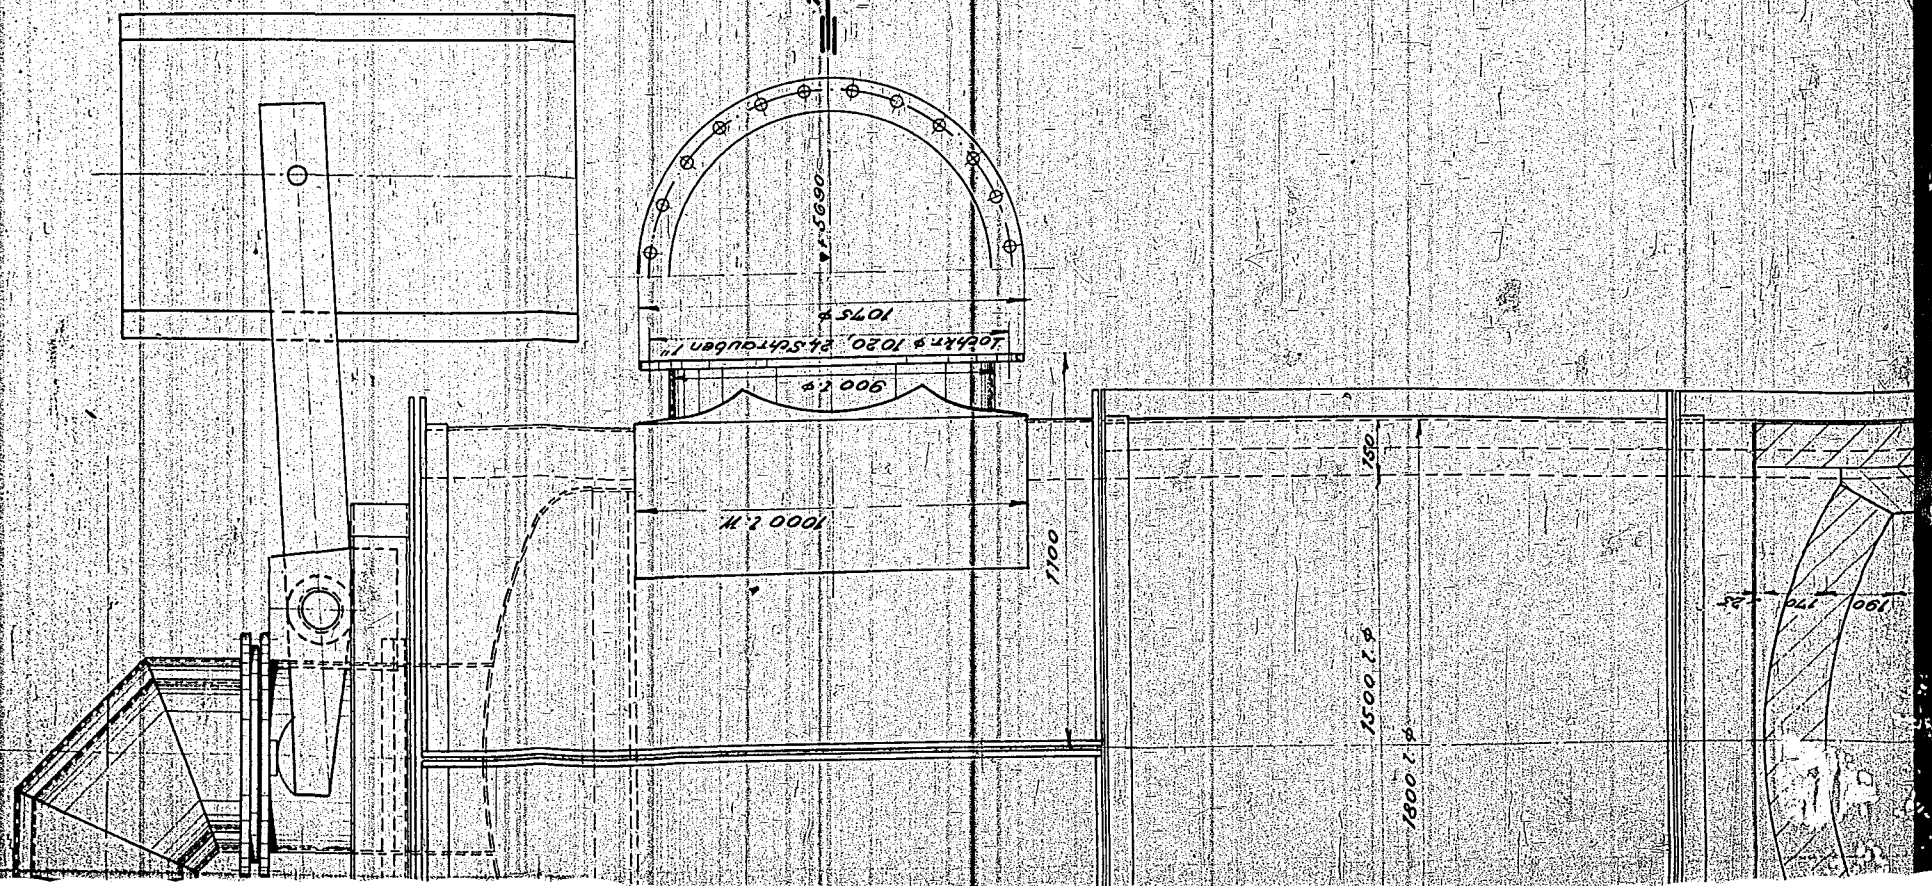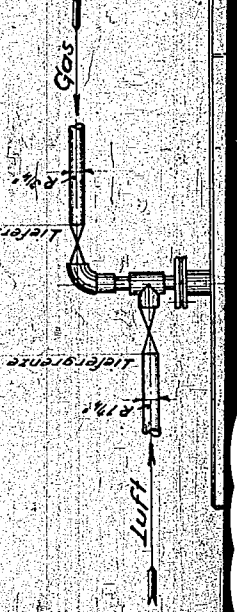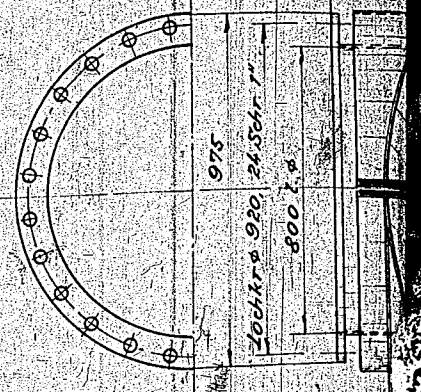


B-B

Abgas

Heißgas

Schnitt C-C

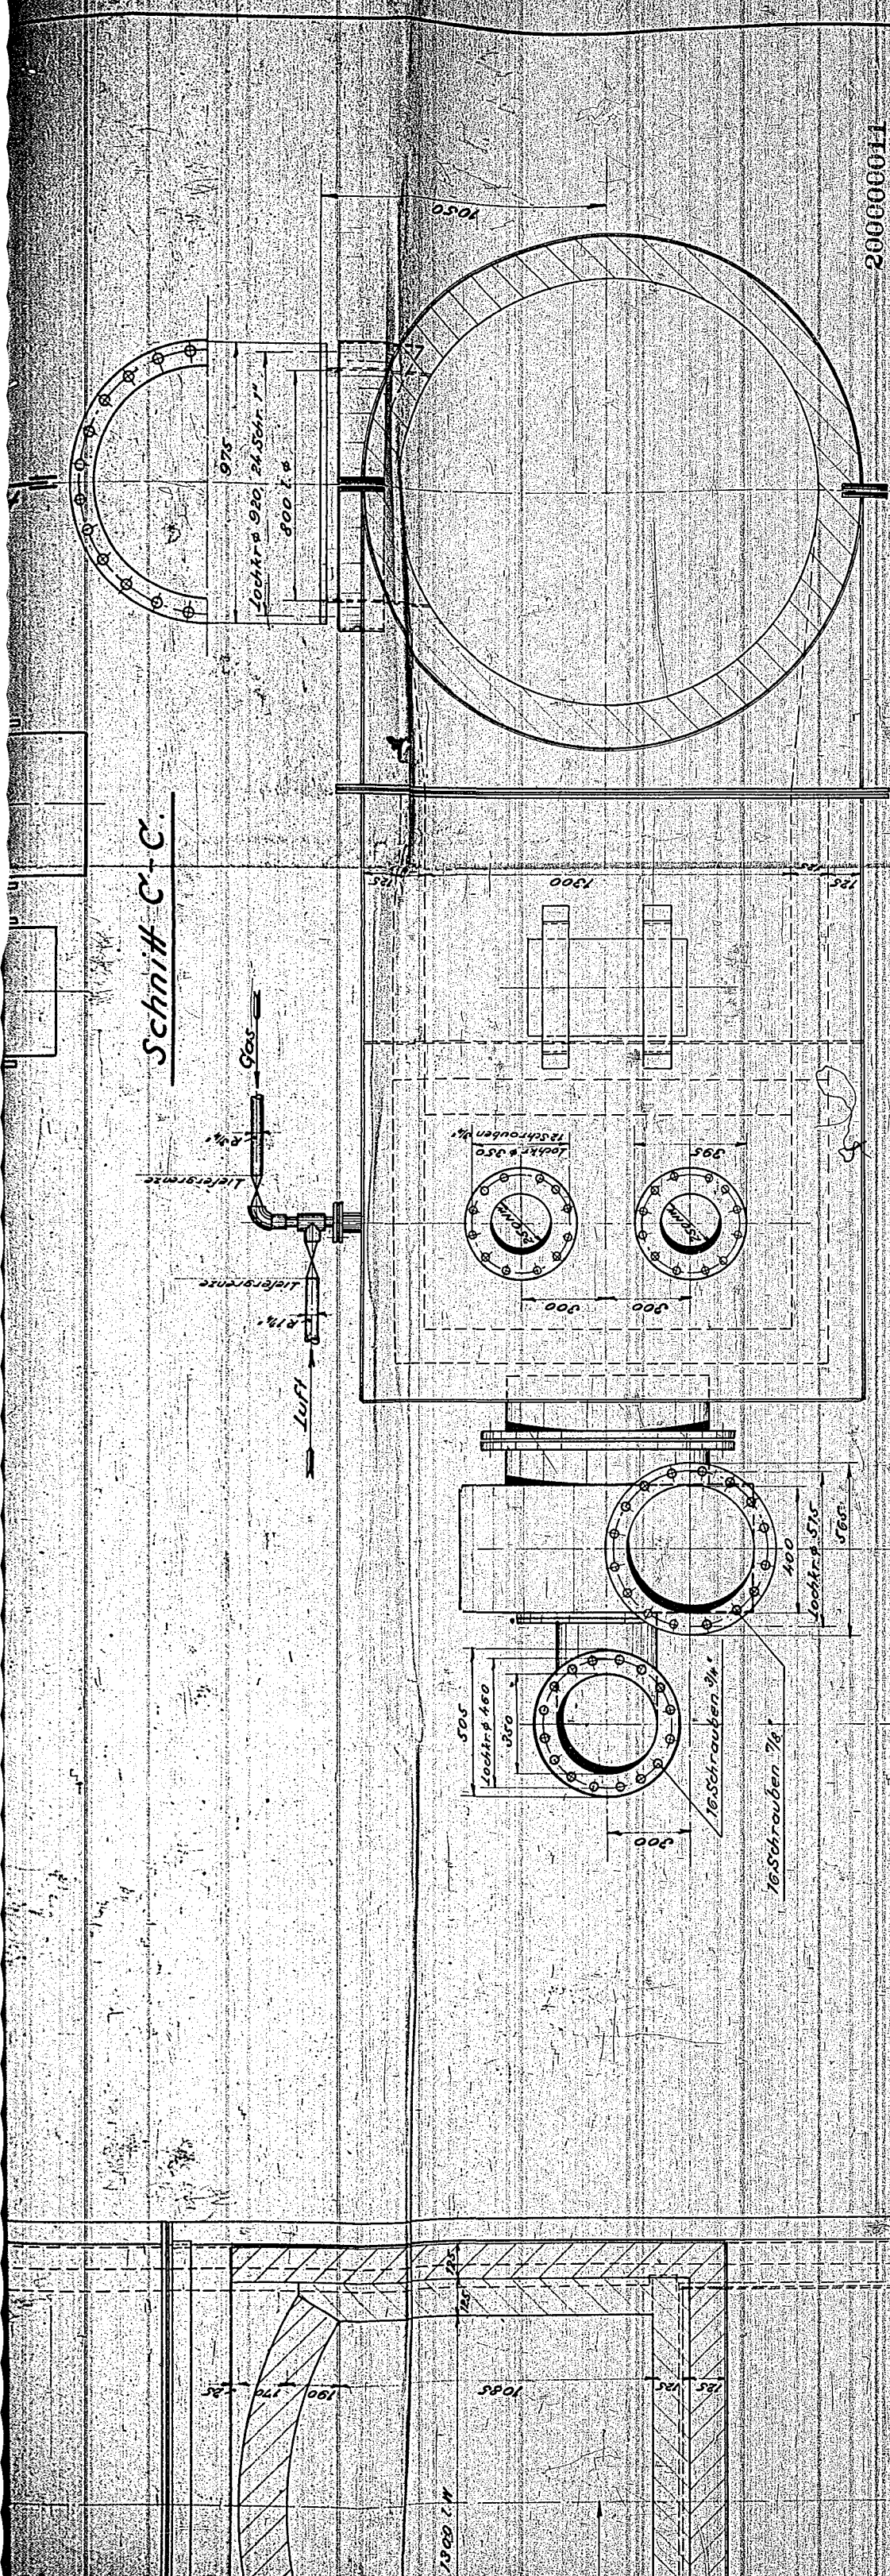

200000011

Bauzustand II
Aufl. 52653 Teil 1
1.3.19.40.

Rekuperator G.m.b.H. Düsseldorf		Auftrag-Nr.: 259		Zeichnung-Nr.: 3834	
Aug. Körner Dortmund für Ruhland I		Projekt-Nr.:		Ersatz durch:	
Disposition zum Gaserhitzer		Werkstatt:		Ersatz für:	
Datum: 31.12.1940		Name: M.H.		Maßstab: 1:25	
Entworfen: 31.12.1940		Geprüft: 31.12.1940		Ersetzt durch: M	

- Zugehörige Zeichnungen:
- Rohrsystem I Nr. 3835
 - Manifol 3836
 - Feuerraum 3837
 - Rohrenfassung 3839
 - Gegengewichte 3840
 - Steinzeichnung 3841
 - Trostklappe 3842
 - Fundamentplan 3846