


3996-30/301 et al  
102

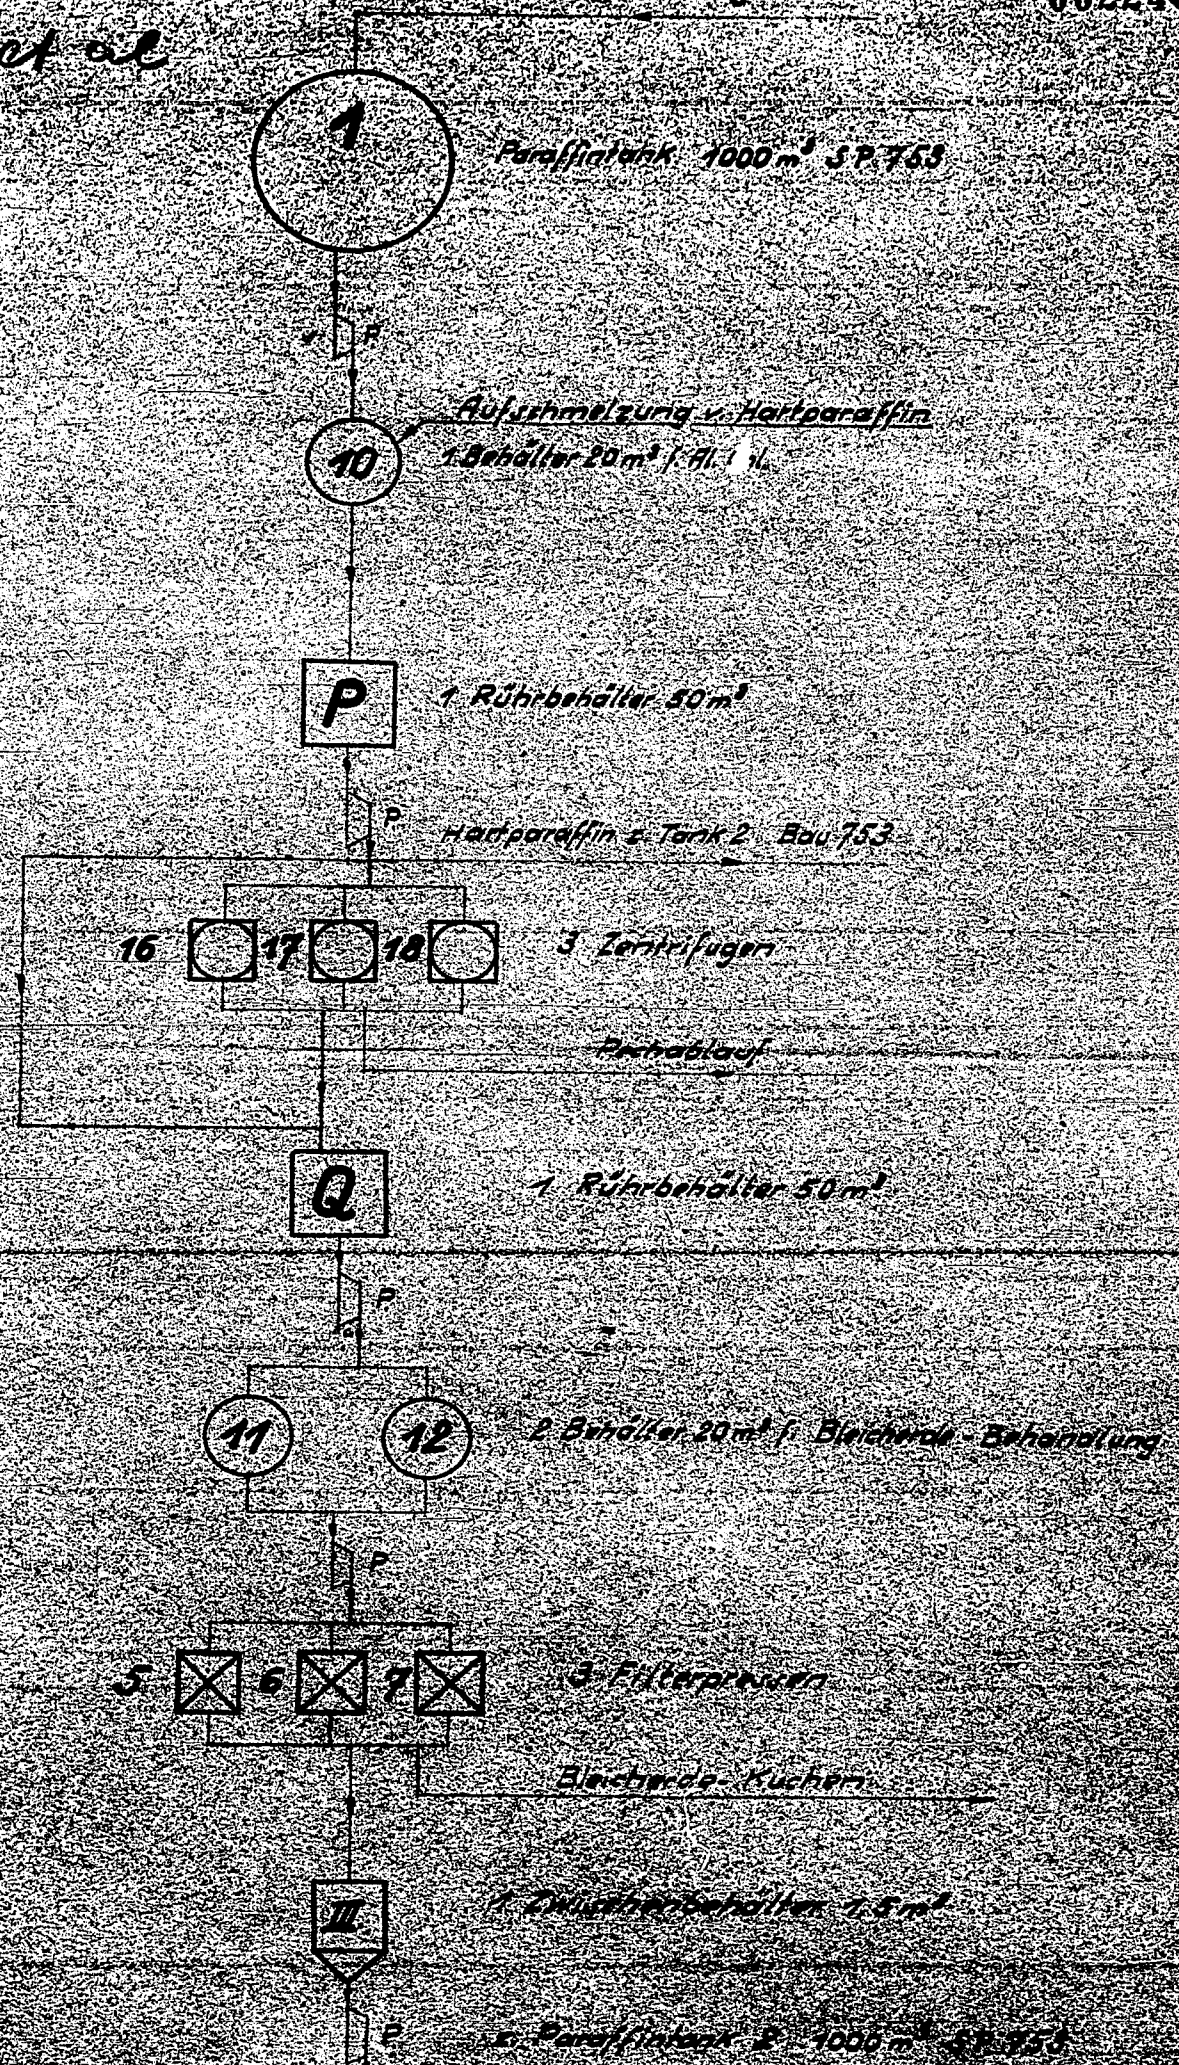

Paraffintank 1000 m<sup>3</sup> SP 753

Aufschmelzung v. Hartparaffin  
1 Behälter 20 m<sup>3</sup> (Al.) 16

1 Rührbehälter 50 m<sup>3</sup>

Hartparaffin s. Tank 2 Bau 753

16 17 18 3 Zentrifugen

Retrablauf

1 Rührbehälter 50 m<sup>3</sup>

11 12 2 Behälter 20 m<sup>3</sup> f. Bleichwade-Behandlung

5 6 7 3 Filterpressen

Bleichwade-Kuchen

1 Zwischenbehälter 1,5 m<sup>3</sup>

2 Paraffintank 2 1000 m<sup>3</sup> SP 753

Bau SP 742

Fließschema für Paraffinreinigung N 4680-8