

3996-30/301 et al

103

1. Getriebe App. 553 F 14939-2

1. Motor App 552 F 547-4  
11 KW, n=1450/350/715

1. Rührbehälter App. 551  
3000 x 3000 F 15351-2

3. Separatoren App 561-563 F 17809-2

3. Motoren App. 564-566 N=4,4KW n=1500

2. Rührbehälter App. 571-572  
3000 x 3000 F 15331-2


2. Cyklo-Motoren App 573-574  
N=10,5 KW n=1000/86

Meßstelle 306 mit 3 Kreislauf-Thermoq. mit Fühlern 250 mm lsg.

Meßreihe 2M mit Ovalradzähler Sr. II 80 LW Ausf. DT  
1 Filter Gr. VI Ausf. D

Meßstelle 212 mit 2 Ovalradzähler Sr. IV 50 LW Ausf. DT  
2 Filter Gr. VI Ausf. D

3. Filterpressen App. 581-583  
800 x 24 Kammern F 14746-2

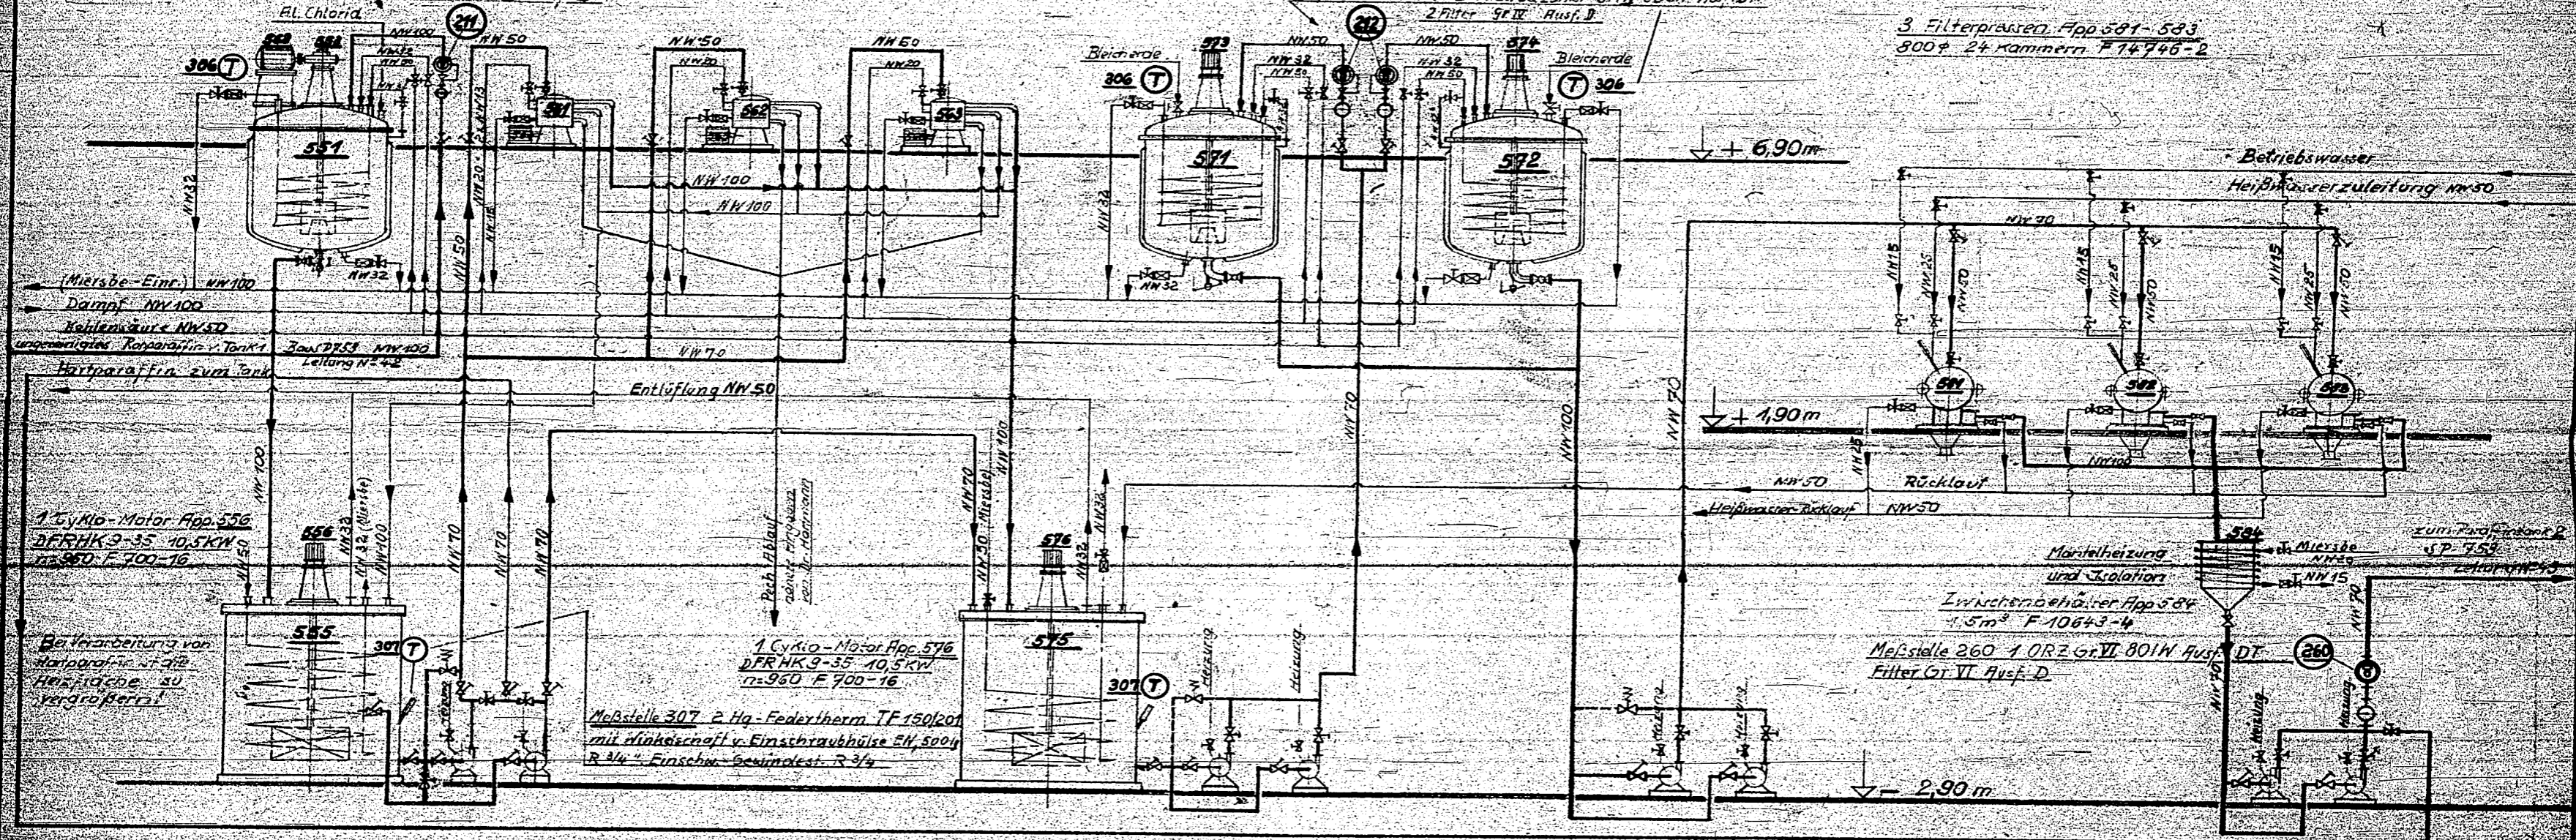

1. Rührbehälter App. 555  
4000 x 4000, 50m³ F 13579-1

2. Pumpen SH 70/50 App. 557-558  
F 10854-4, 10 m³/h, H=25mW, n=1410 U.p. Min.  
2 Motoren App 559-560 N=3KW n=1410

1. Rührbehälter App 575  
4000 x 4000, 50m³ F 13579-1

2. Pumpen SH 70/50 App. 567-568  
F 10854-4, 10 m³/h, H=25mW, n=1410 U.p. Min.  
2 Motoren App 569-570 N=3KW n=1410

2. Pumpen NKP App. 577-578  
F 11569-4, 20 m³/h, H=35-60mW, n=2950 U.p. Min.  
2 Motoren App. 579-580 N=2,5KW n=2850 U.p. Min.

2. Pumpen NKP App. 585-586  
F 11569-4, 20 m³/h, H=35-60mW, n=2950 U.p. Min.  
2 Motoren App 587-588 N=2,5KW n=2850 U.p. Min.

Alle Paraffinleitungen sind mit 2-3 Beleitungen  
NW 15 zu Heizer und zu Isolierern.

- ☐ Schieber
- ☒ Rückschlagventil
- ☒ Durchgangsventil
- ☉ Filter zu Ovalradzähler
- ☉ Ovalradzähler
- ☉ Ovalradzähler mit Mengeneinstellung
- ☒ Klingventil od. Schieber
- ☒ Freiließventil (oder Schieber)
- ☒ Sicherheitsventil m. Federbelastung
- ☒ Durchgangsrohr
- ☒ Schlammventil
- ☒ Ringdehnermonometer

5. Meßstellen nachgetragen  
Pumpen 5. abwärts an Meßstellen entfernt  
30.7.61 L. v. M.  
5744 Herrmann W

Paßsystem	Betriebsdruck	atü	Probedruck	atü
Einheitsbohrung				
Tag	Name			
15.5.61	HERRMANN			
Legen Nr.	16			
Meßreihe	L. G. Farbenindustrie Aktiengesellschaft Lehrhofstraße 100 (Hessen)		N 7505-4	