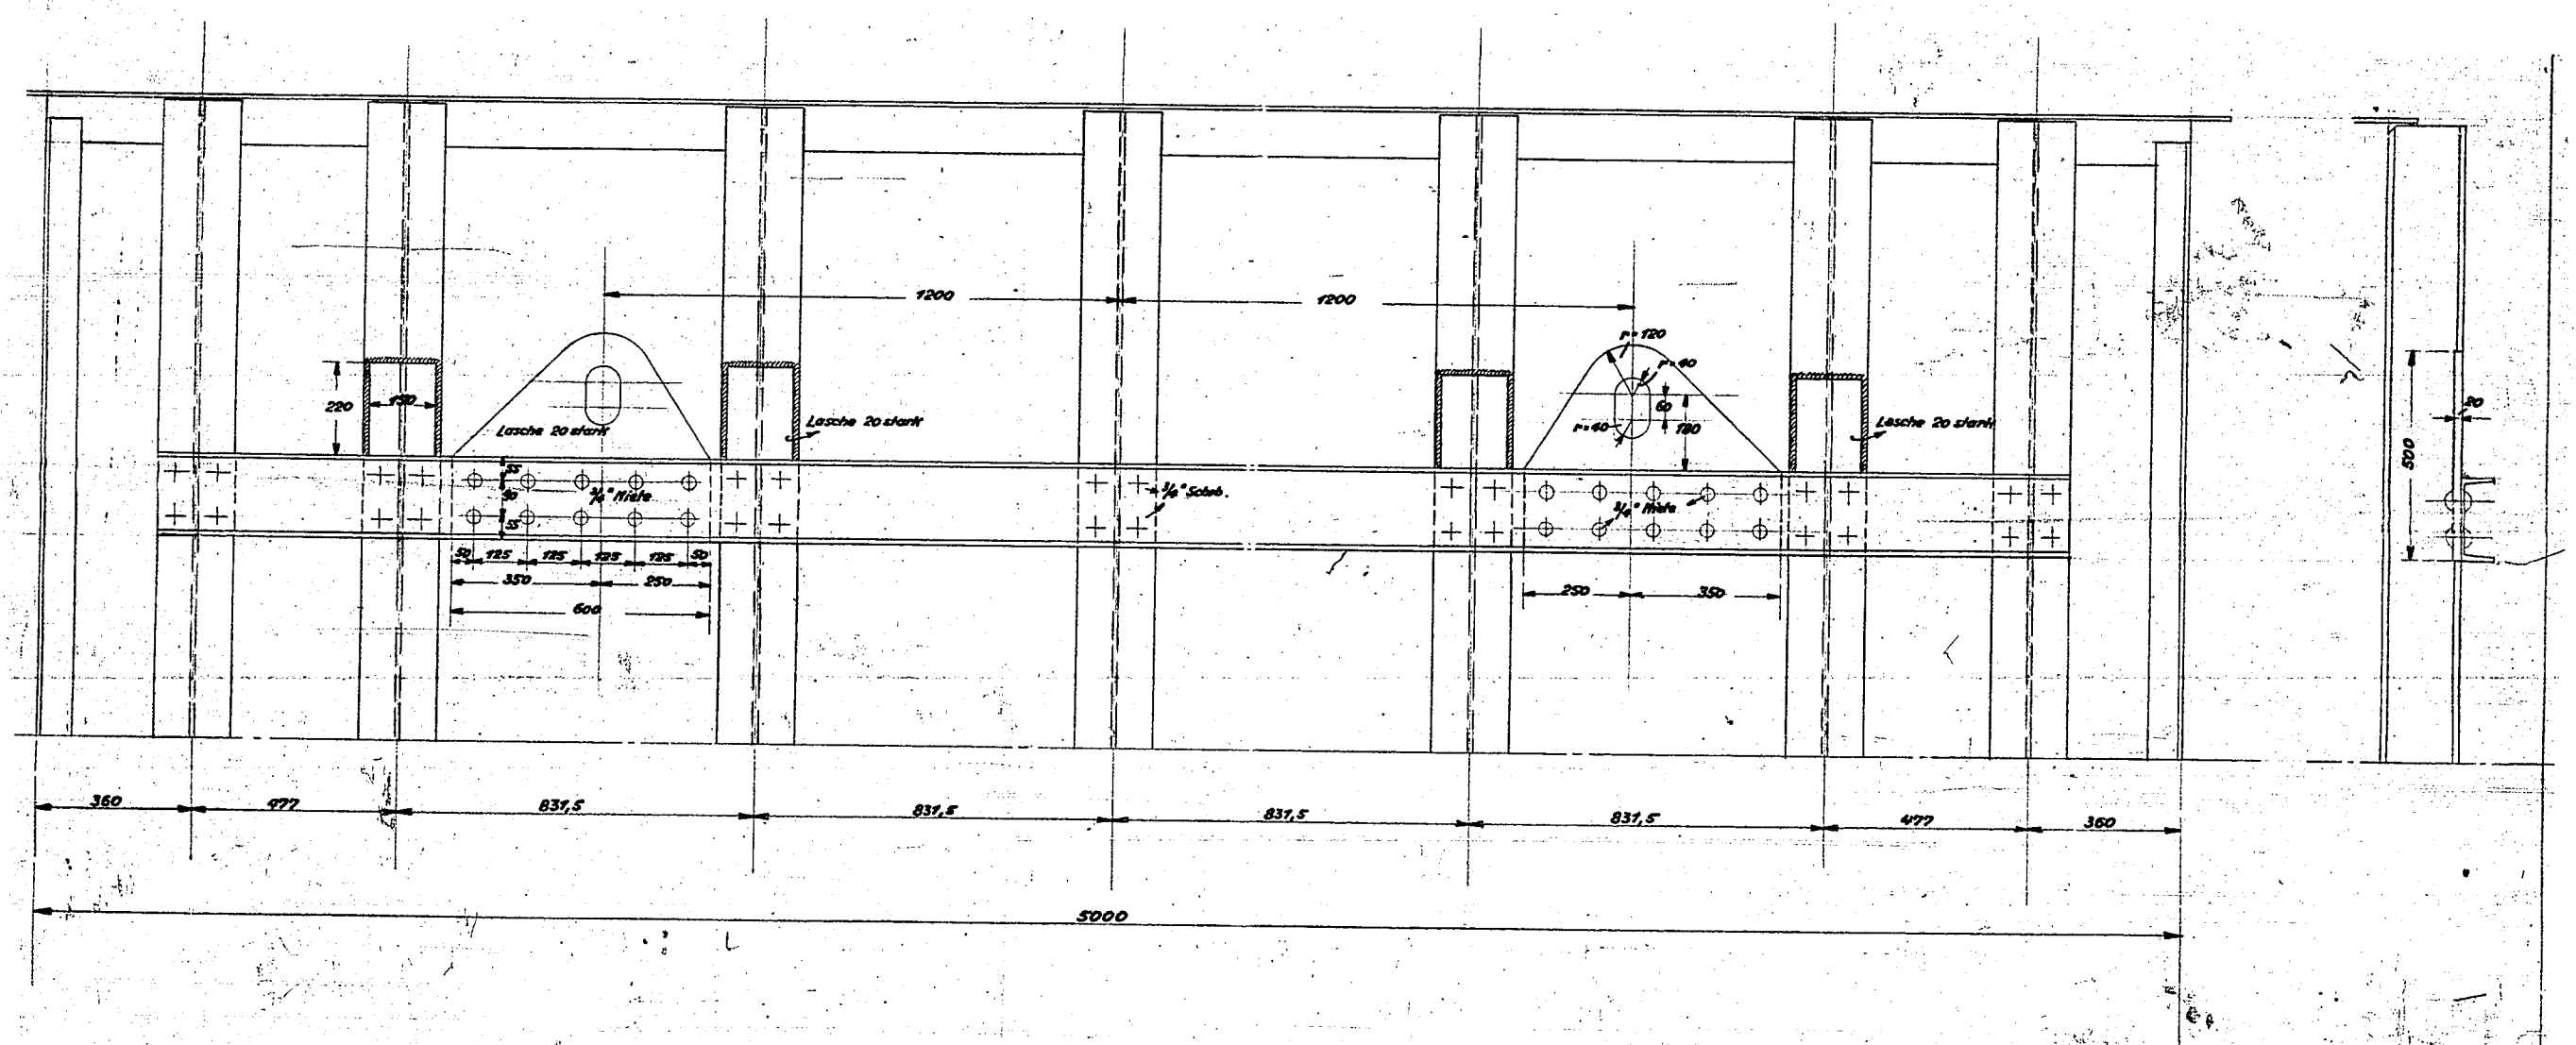

Farbblatt zu Zeichg. Nr. KS 3533 (Seitenwände)

Gutehoffnungshütte Abt. St. S. C.		Sterkrade, Rhld. den 26. 2. 1936
Besteller Gewerkschaft Victor - Rautel		
Bauwerk Kontaktofen		
Bauteil Laschen zum Heben des Ofens		
Anfr. —	Gez.	Maßst. 1:10
Auftr. 16321	Gepr.	Blatt Nr. 25
Eisen Z.	Ges.	Zeichn. KS 3657
Stückl. Seite		Add.-L. Seite