


Wasserleit. u. Dampfleit.
 Gaseleit.
 Gasleit.

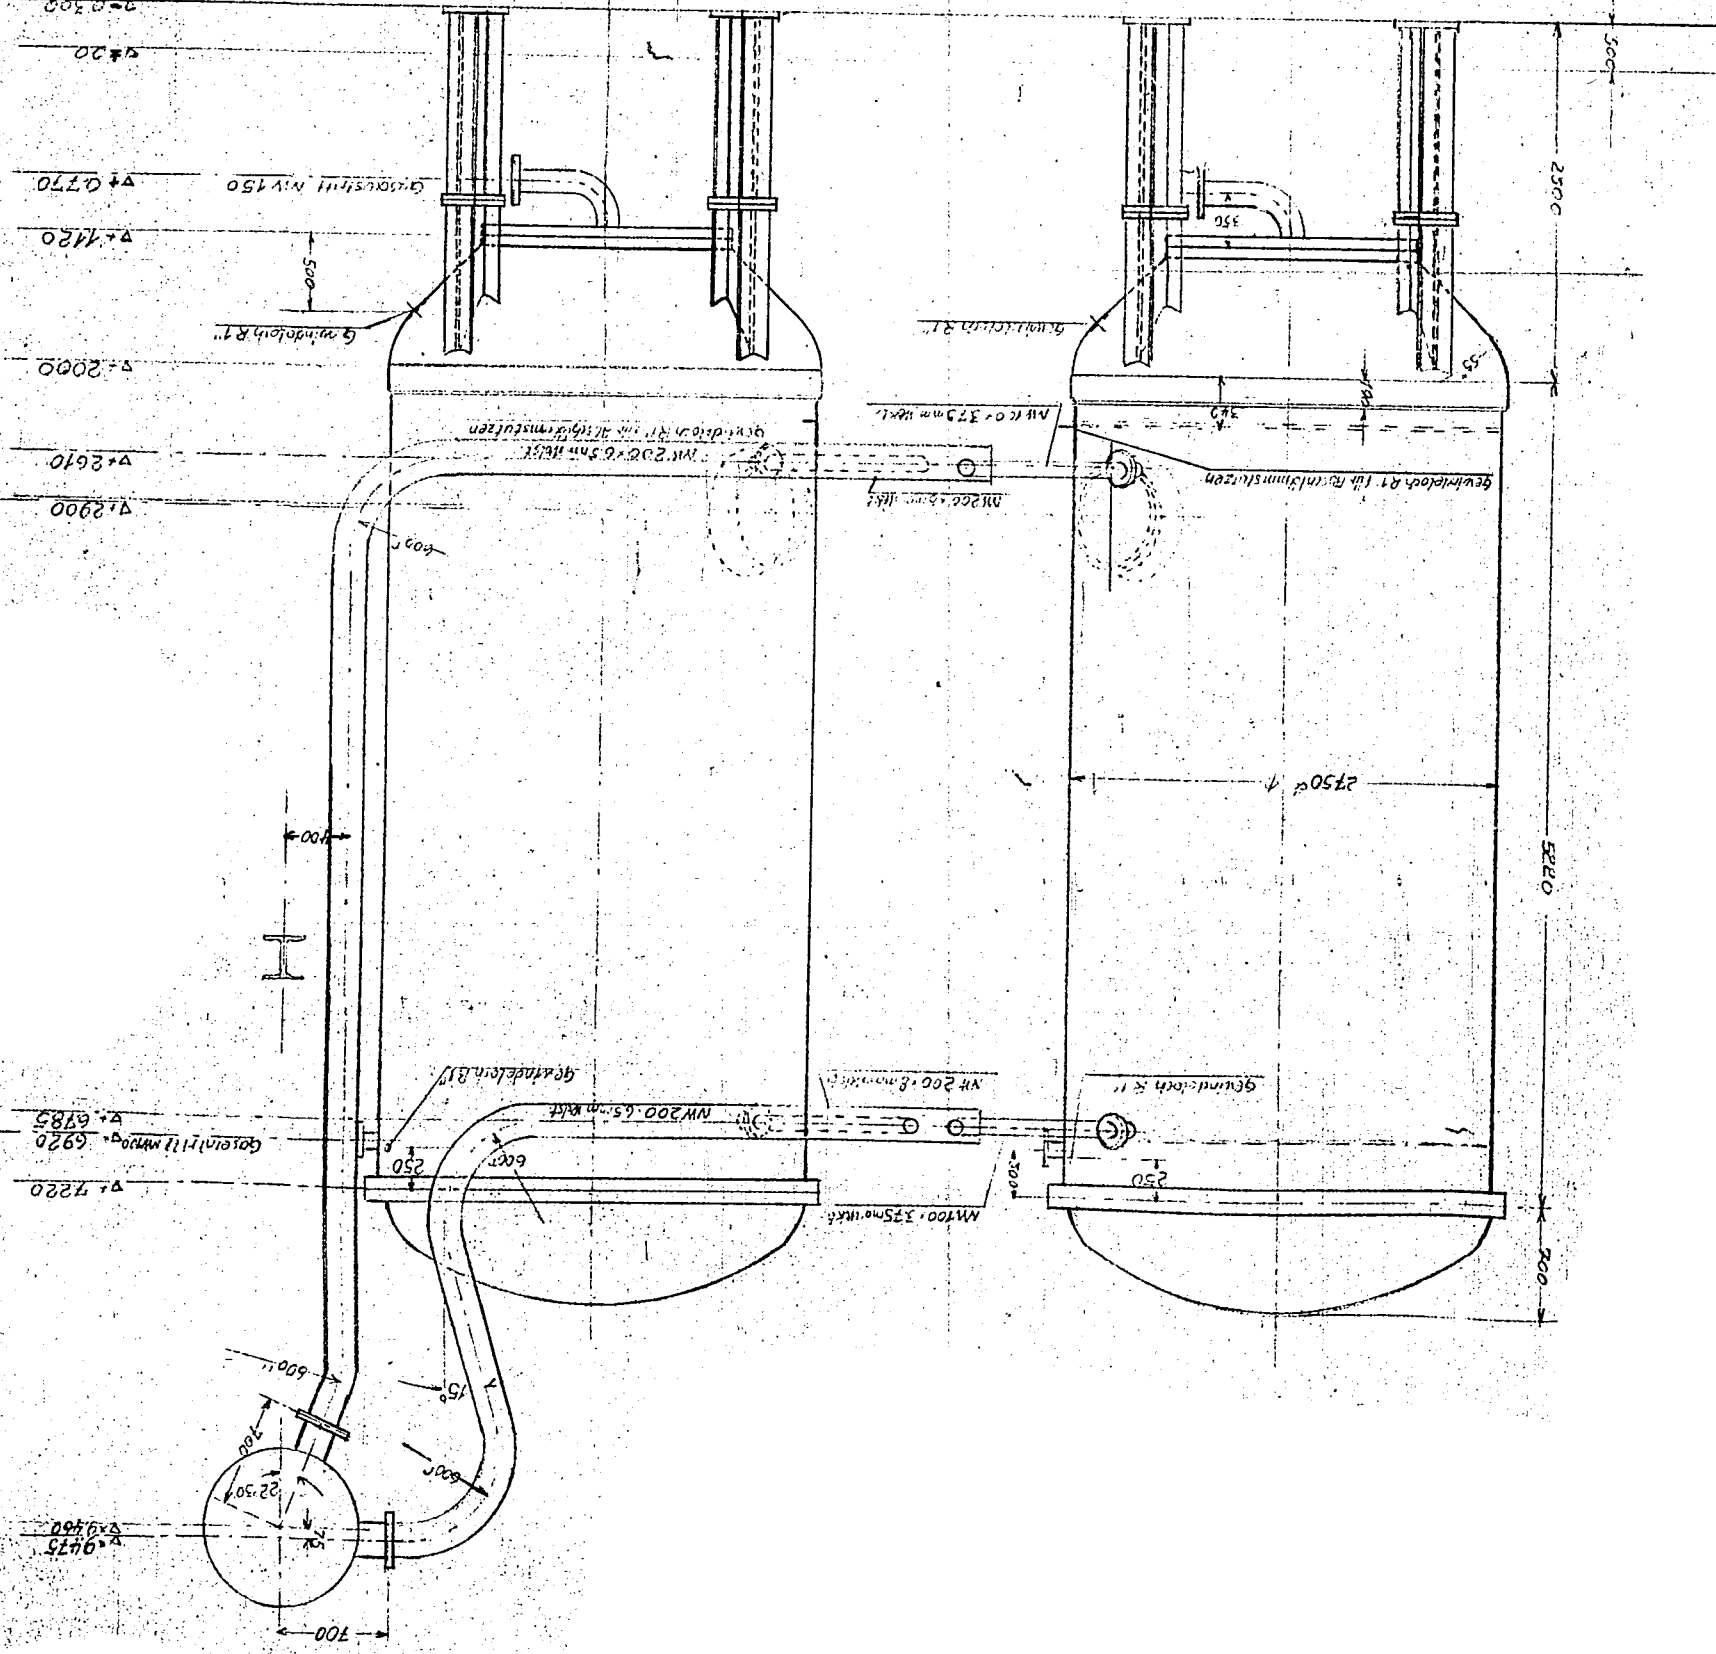

Stück	Beschriftung	Teil	Zug Nr.	Werkstoff
Änderungen:				
Datum	Name	Anschlußschweißung		
Entwurf	19.12.18. E. Zick			
Gezeichnet				
Geprüft				
Material				
Maßstab	1:25			

Rührbenzin A-G
 Oberhausen-Hellert
 Nr. Z.N 106/14
 Erteilt für:
 Erzeugt

Kontaktöfen
Aufstellungsplan
 an Stahlbetonstützen