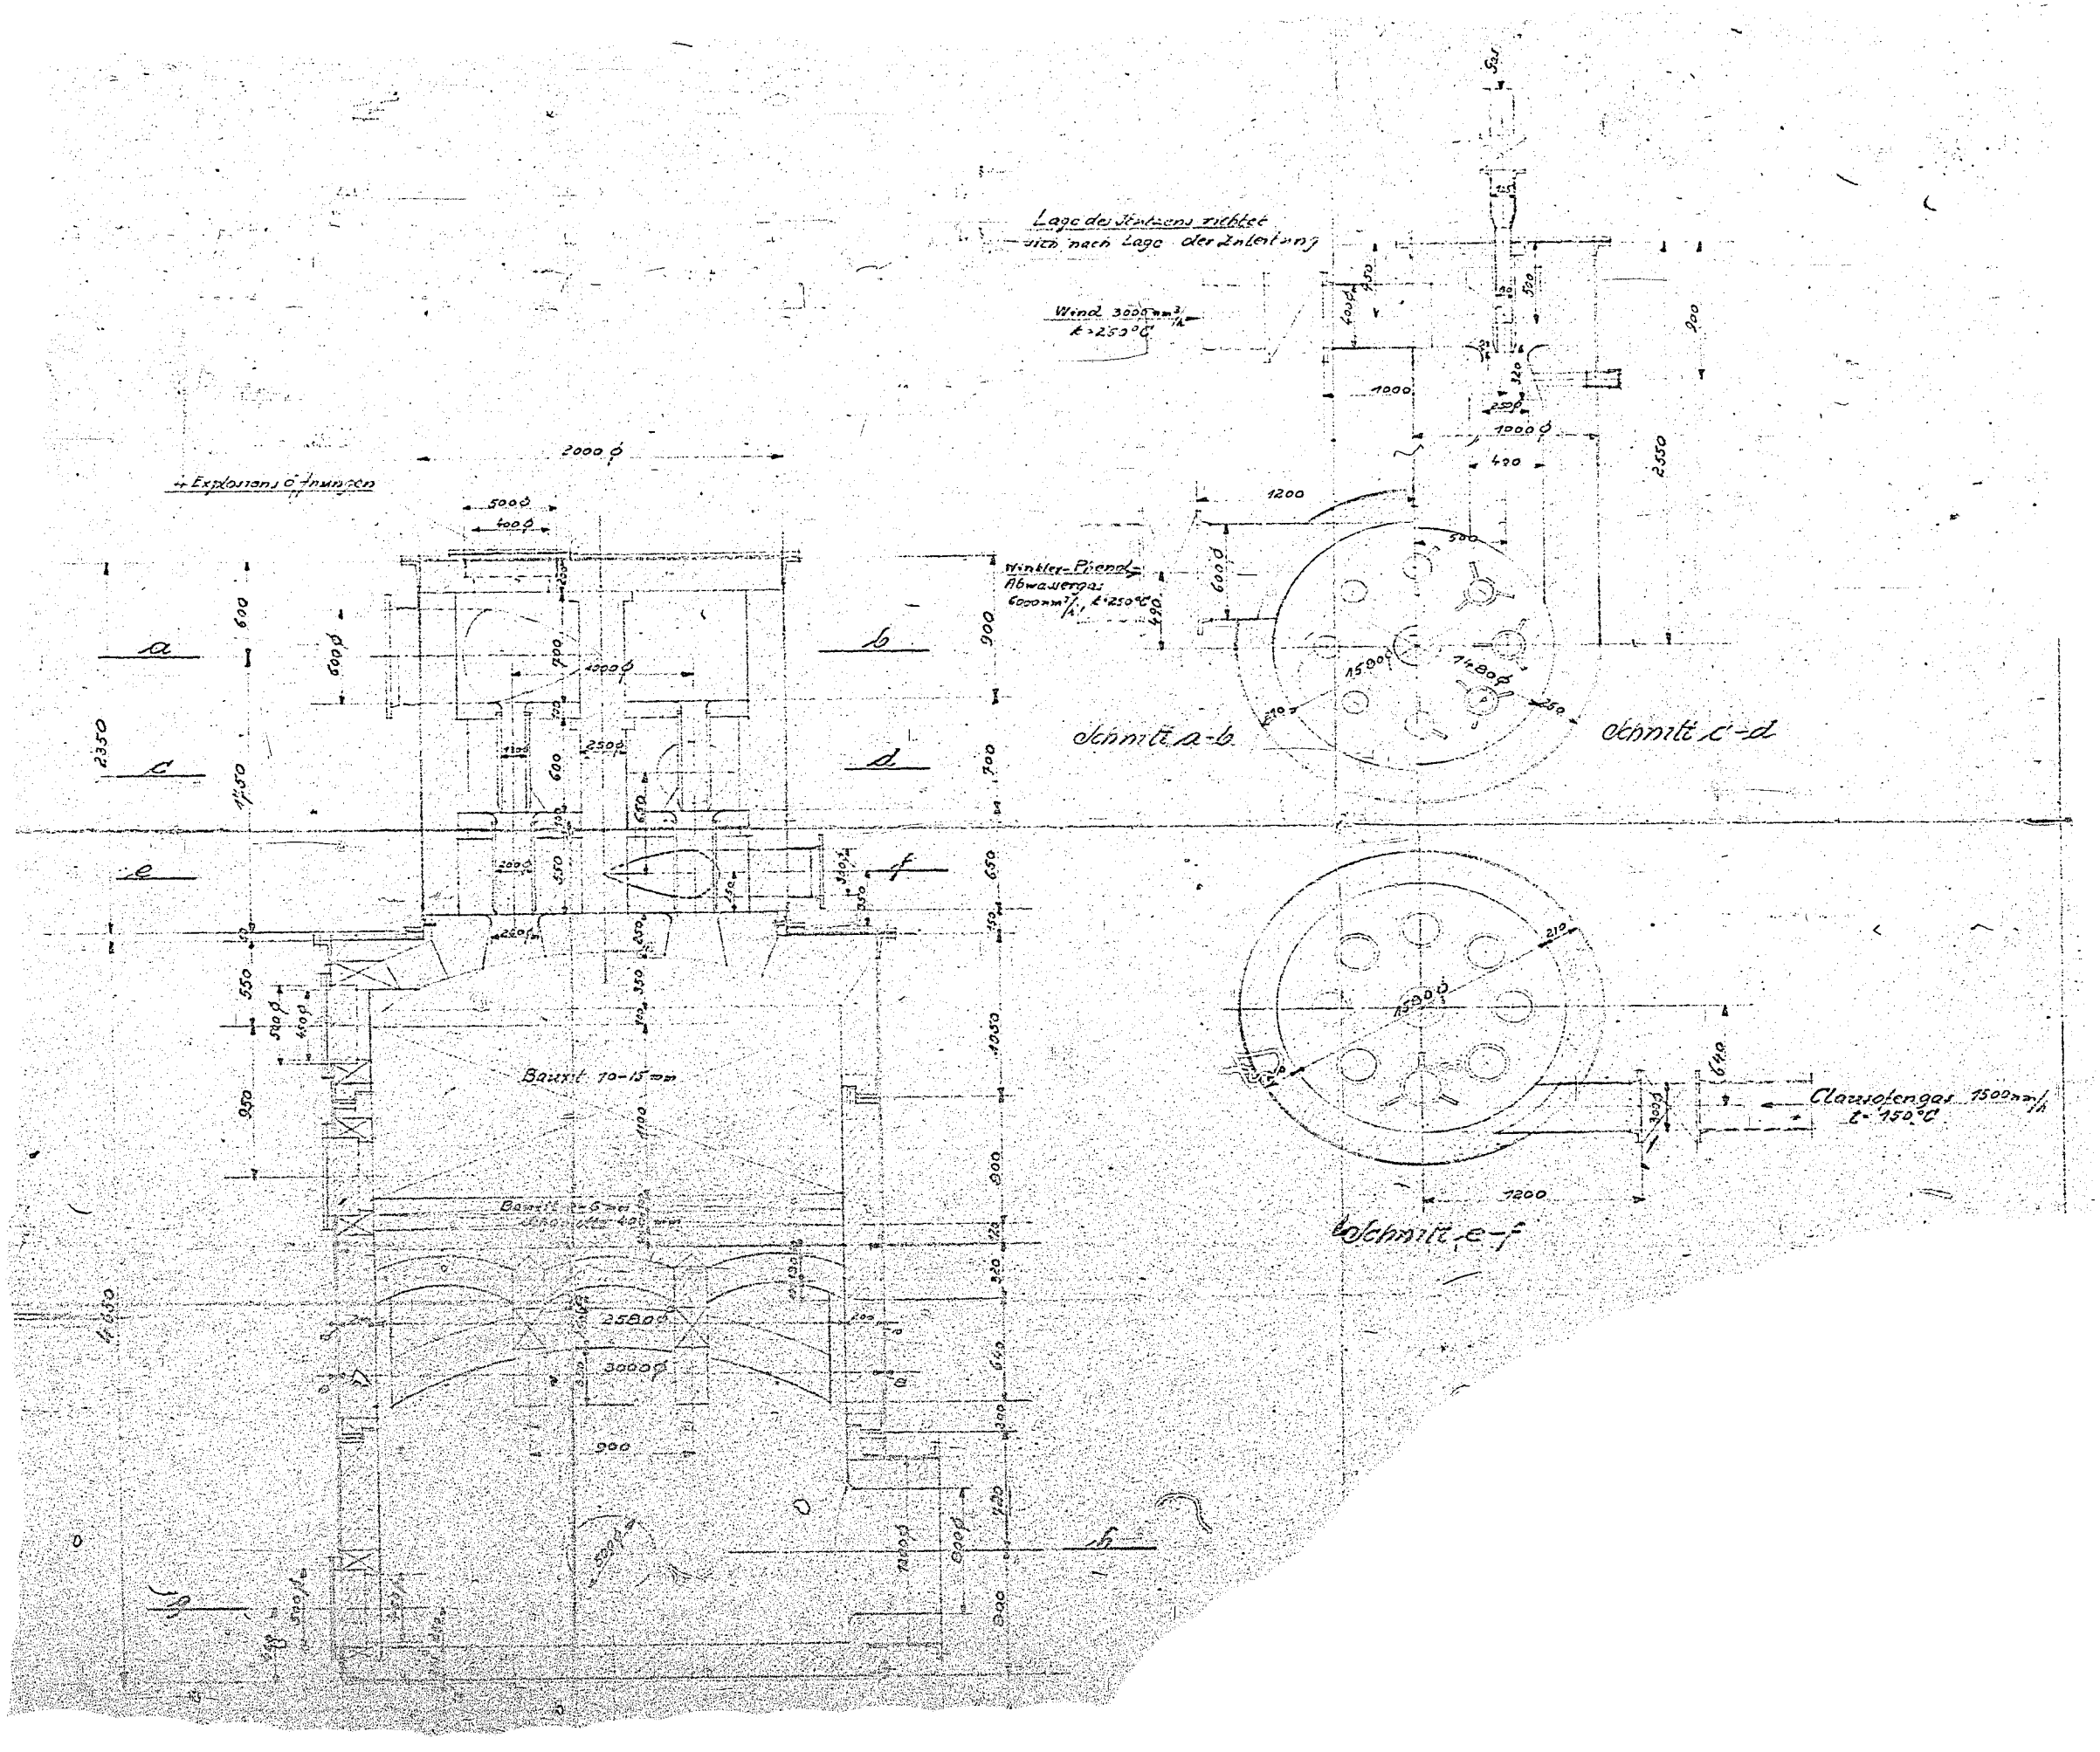

Lage des Stutzens richtet sich nach Lage der Zuleitung
Wind 3000 mm³/h
t = 250°C
Winkler-Pfend-Abwassergas 6000 mm³/h, t = 250°C
Schnitt a-b
Schnitt c-d
Schnitt e-f
Clausofengas 1500 mm³/h
t = 150°C
Bauxit 10-15 mm
4 Explosions öffnungen
2000 ϕ
500 ϕ
400 ϕ
1000 ϕ
2580 ϕ
3000 ϕ
1200
1000 ϕ
1580 ϕ
1480 ϕ
2550
2350

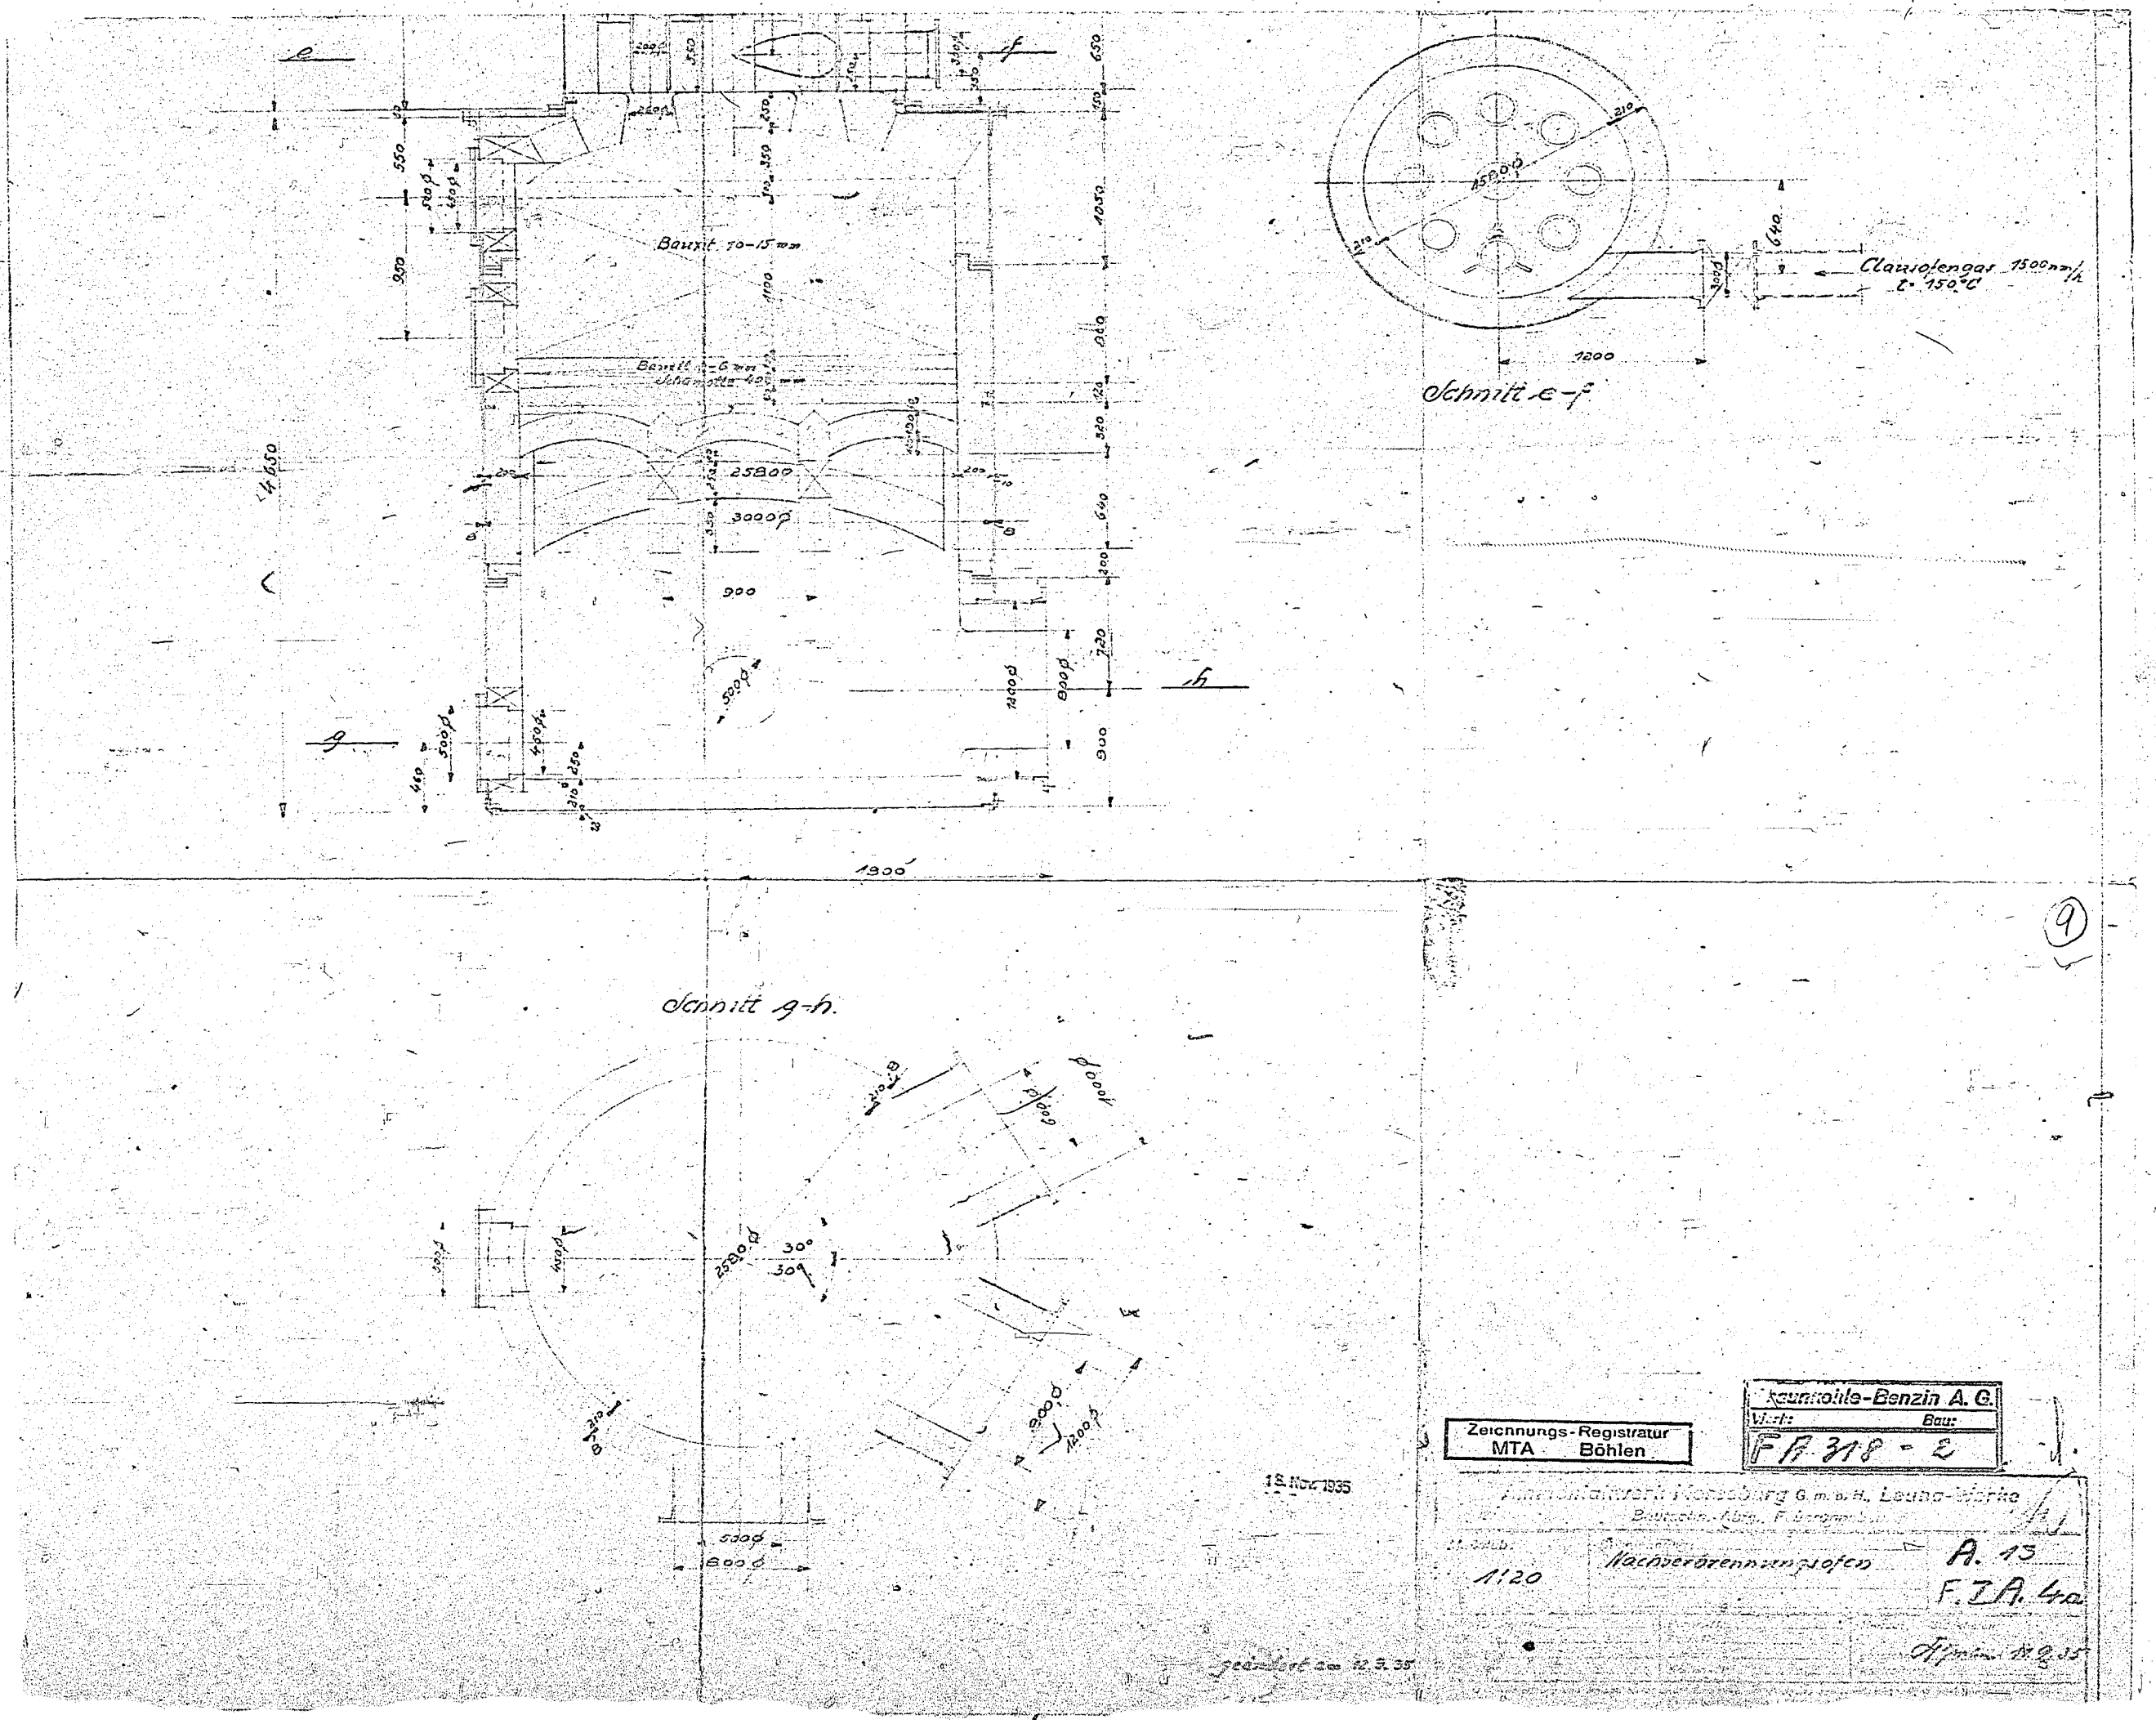

(9)

18. Nov. 1935

geändert am 12.3.35

Zeichnungs-Registratur
MTA Böhlen

Braunkohle-Benzin A. G.
Werk: Bau:
FA 318 - 2

Ammoniakwerk Merseburg G. m. b. H., Leuna-Werke
Bautechn. Abtg., Feuerungsbau

1:20	Nachverbrennungsofen	A. 13 F. I A. 4a

Hjmann 17.9.35