Zugehörige Zeichnungen	Zchg. Nr.

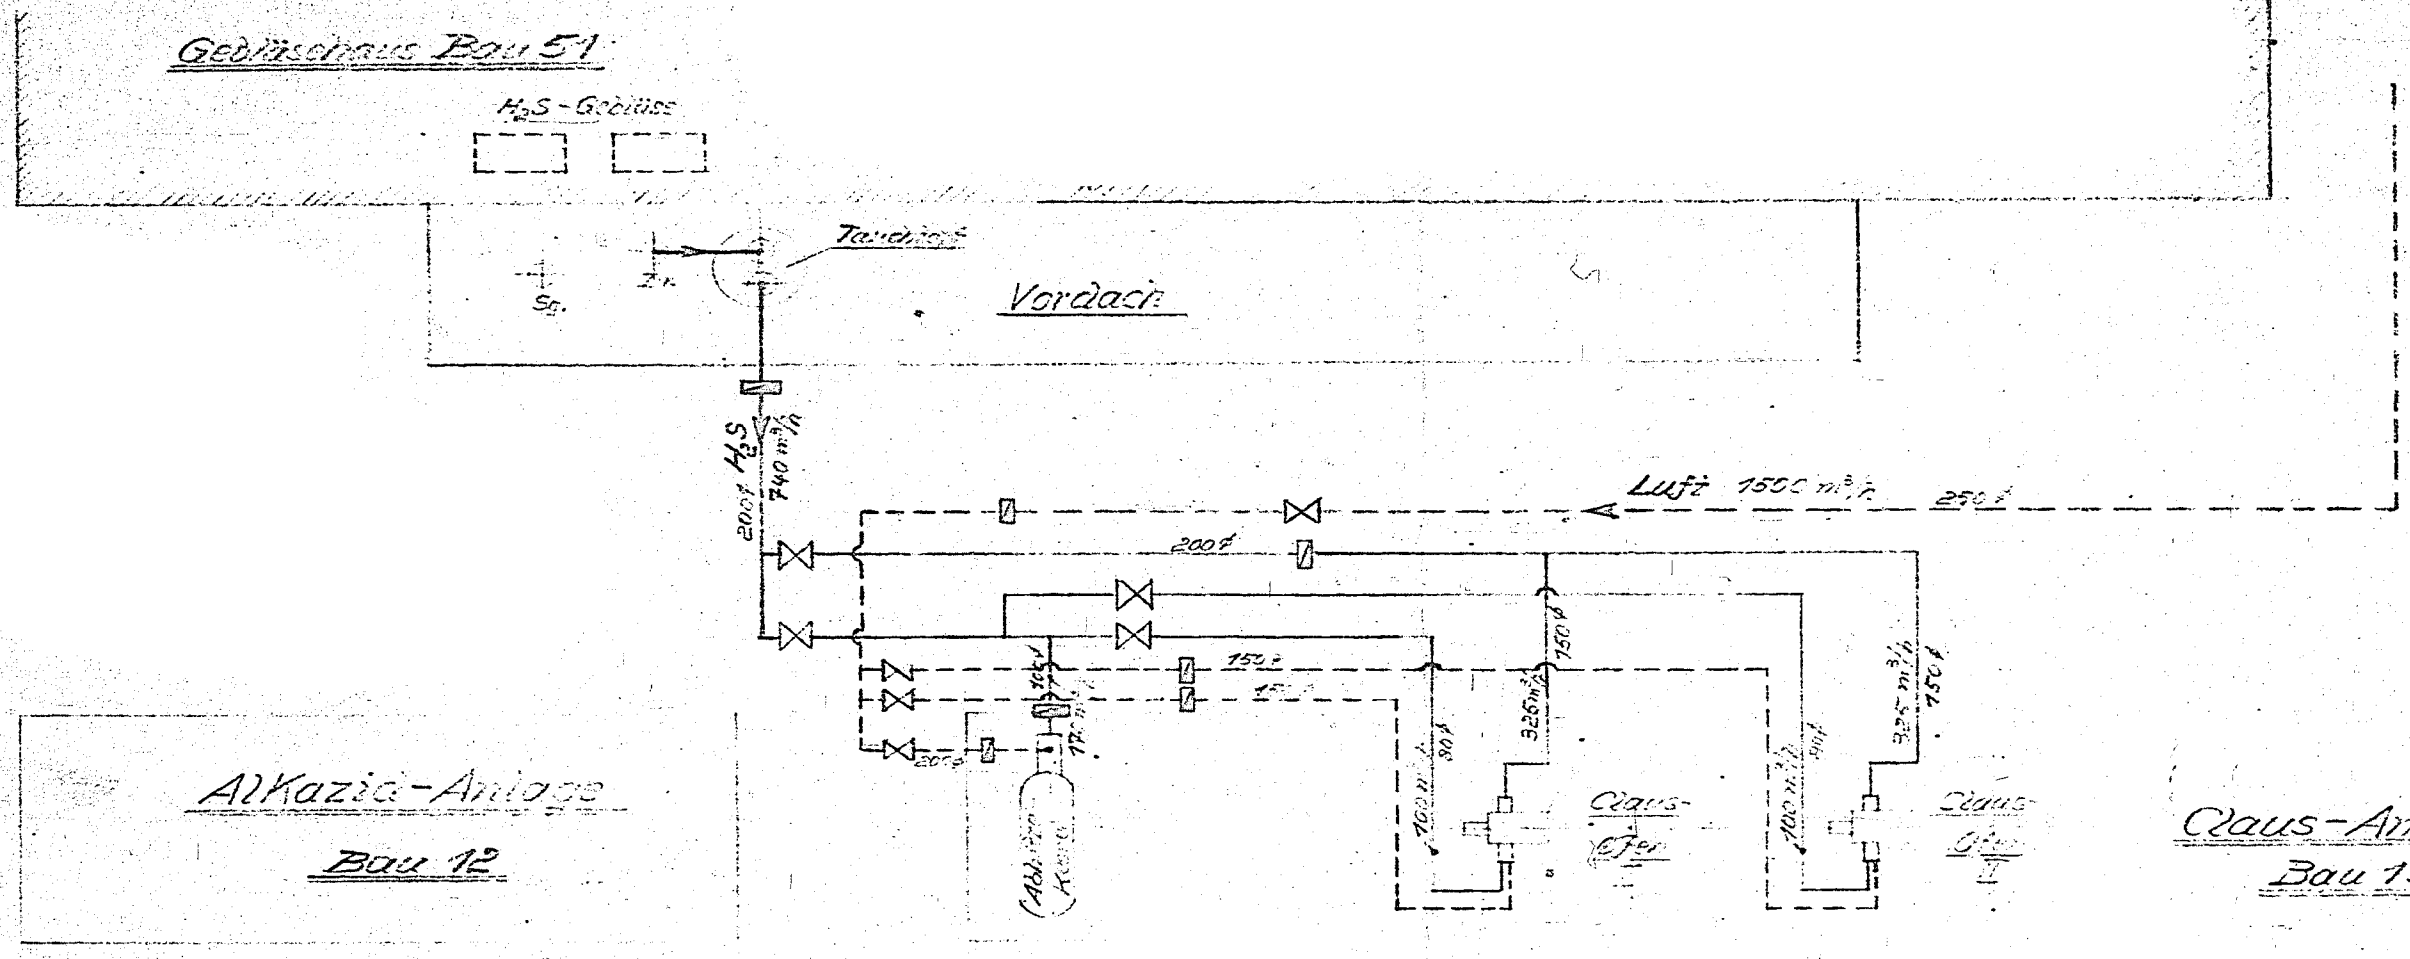

⋈ = Absperrschieber

▯ = Meßblende

– – – – – – – = Luftleitung

——————— = H_2S-Gasleitung

Teil	Stck.	Benennung	Abmessungen	Werkstoff	Mod.- od. Lager-Nr.	Gewicht	Bemerkung

Braunkohle-Benzin A.G.	A 312 –8	
	240 — 8	

Maßstab: —	Betriebsdruck: ..... at Probedruck: ..... at	Fachgruppe:
Datum: 18.2.36	Konstr.:	Kontr.:	Normgeprüft:	Genehmigt:
---	---	---	---	---

Ersatz für: ..... Ersetzt durch: .....

Das Urheberrecht an dieser Zeichnung verbleibt uns. Sie ist dem Empfänger nur zum persönlichen Gebrauch anvertraut. Ohne unsere Genehmigung darf sie nicht kopiert oder vervielfältigt, auch nicht dritten Personen, insbesondere Wettbewerbern, mitgeteilt oder zugänglich gemacht werden. Widerrechtliche Benutzung durch den Empfänger oder Dritte hat zivil- und strafrechtliche Folgen. Die Zeichnung ist uns im Falle der Nichtbestellung sofort zurückzugeben.

geändert: 19.2.36. Bu

Böhlen	13
Werk	Bau Nr.

Schema der H_2S-Gas- u. Luftleitungen nach d. Clausöfen u. d. Alkazid-Anlage

A.P. 18. FEB. 1936 — P. 20. FEB. 1936

Zeichnungs-Registratur
MTA Böhlen
20. Feb. 1936

Dl... 9