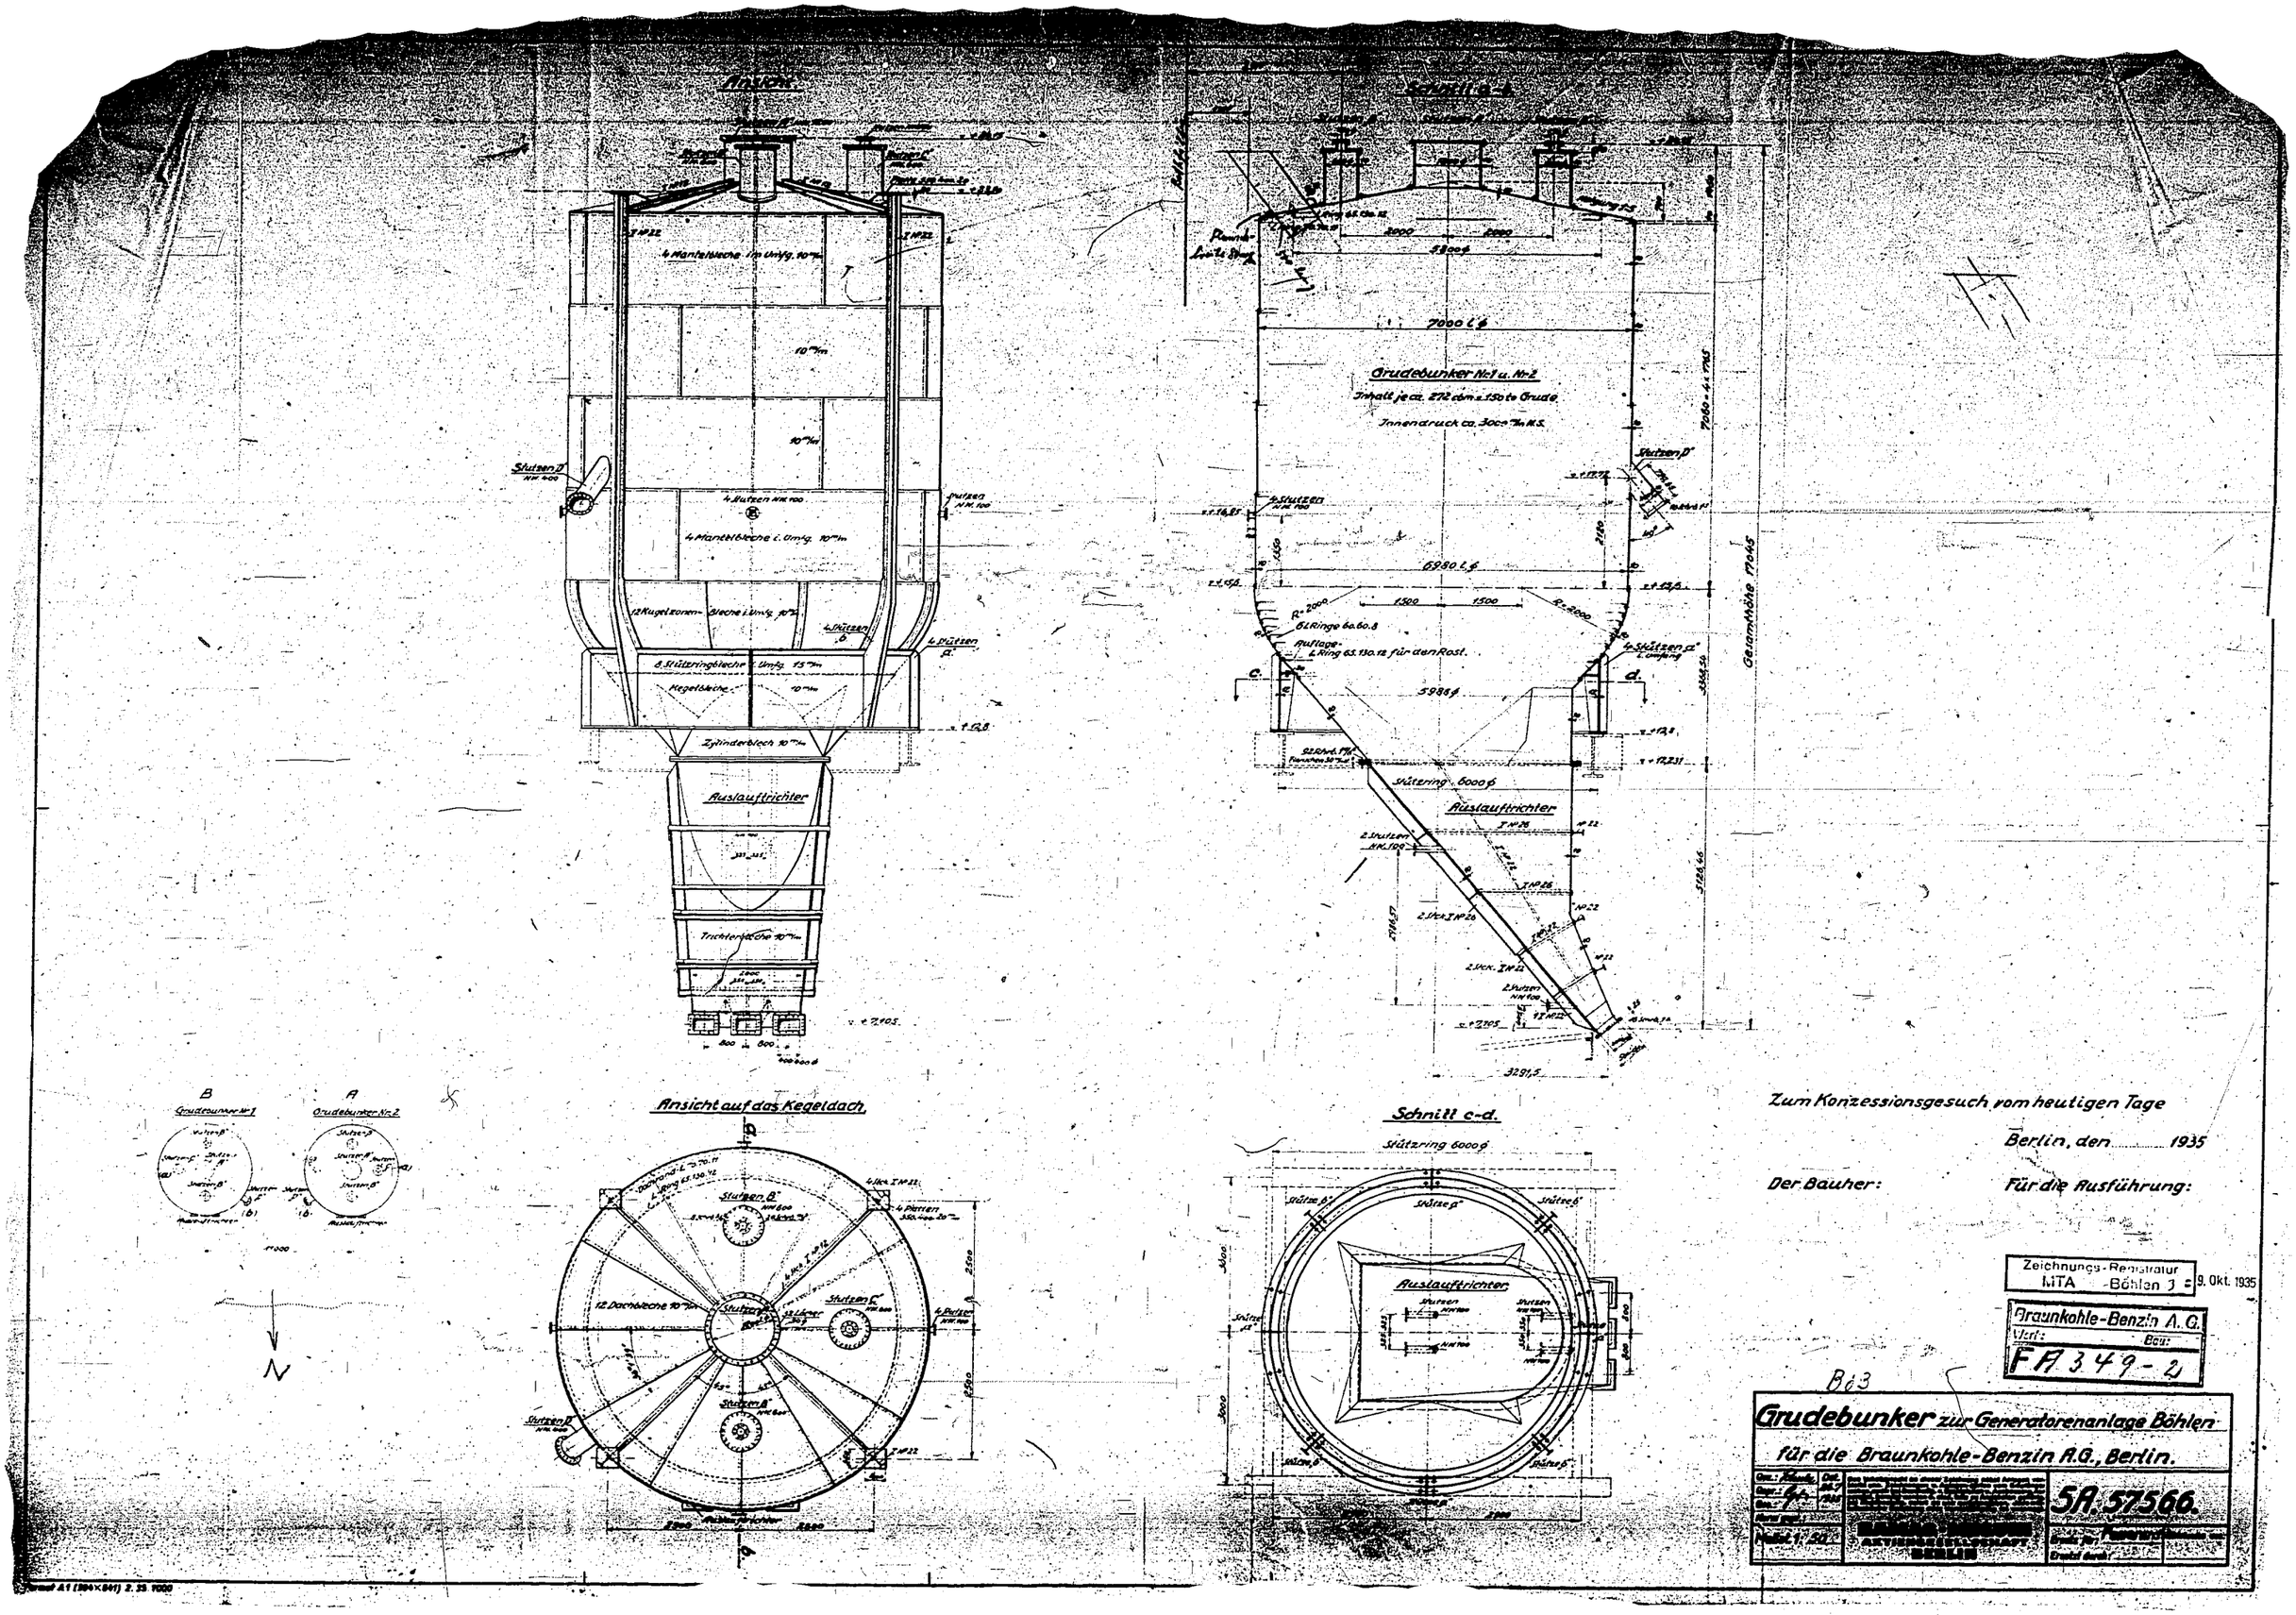
Ansicht
Schnitt a-b
Grudebunker Nr. 1 u. Nr. 2
Inhalt je ca. 272 cbm = 150 to Grude
Innendruck ca. 3000 mm W.S.
Auslauftrichter
Ansicht auf das Kegeldach
Schnitt c-d
Stützring 6000 ⌀
Gesamthöhe 17045
Zum Konzessionsgesuch vom heutigen Tage
Berlin, den 1935
Der Bauher:
Für die Ausführung:
Zeichnungs-Registratur MTA Böhlen 1
9. Okt. 1935
Braunkohle-Benzin A. G.
Werk: Bau:
FA 349-2
B63
Grudebunker zur Generatorenanlage Böhlen
für die Braunkohle-Benzin A.G., Berlin.
5A. 57566.
Maßst. 1:50
AKTIENGESELLSCHAFT BERLIN