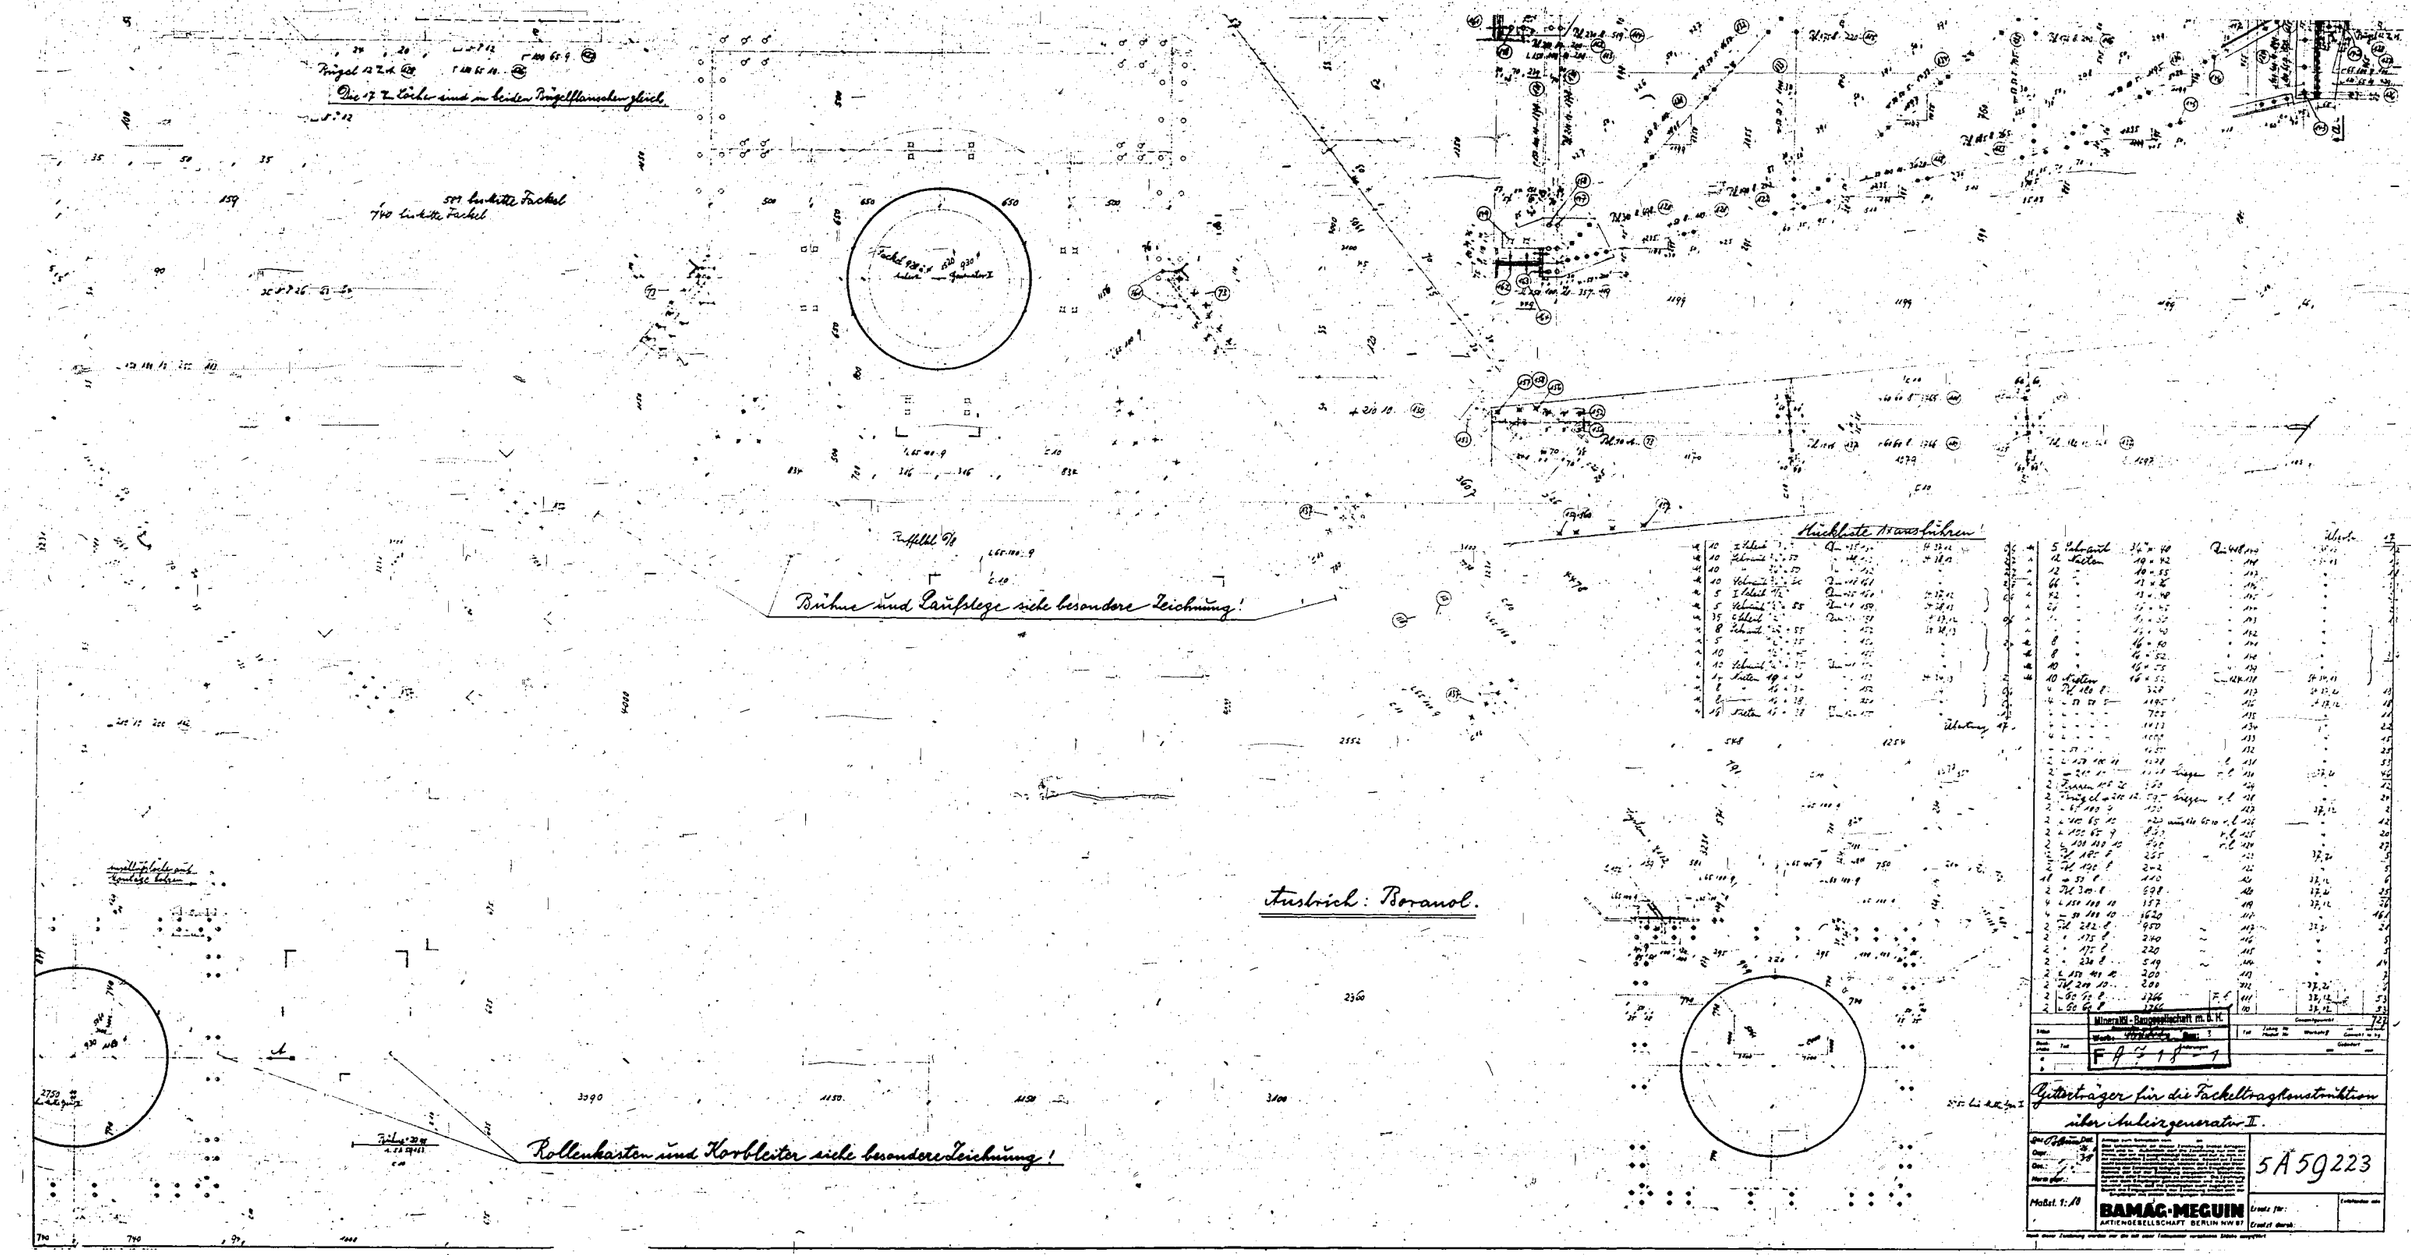
Die 17 Löcher sind in beiden Prügelflanschen gleich.
Bühne und Laufsteg siehe besondere Zeichnung!
Rollenkasten und Korbleiter siehe besondere Zeichnung!
Anstrich: Boranol.
Mineralöl-Baugesellschaft m. b. H.
Gitterträger für die Fackeltragkonstruktion über Schleifgenerator II.
5A59223
BAMAG-MEGUIN
AKTIENGESELLSCHAFT BERLIN NW 87

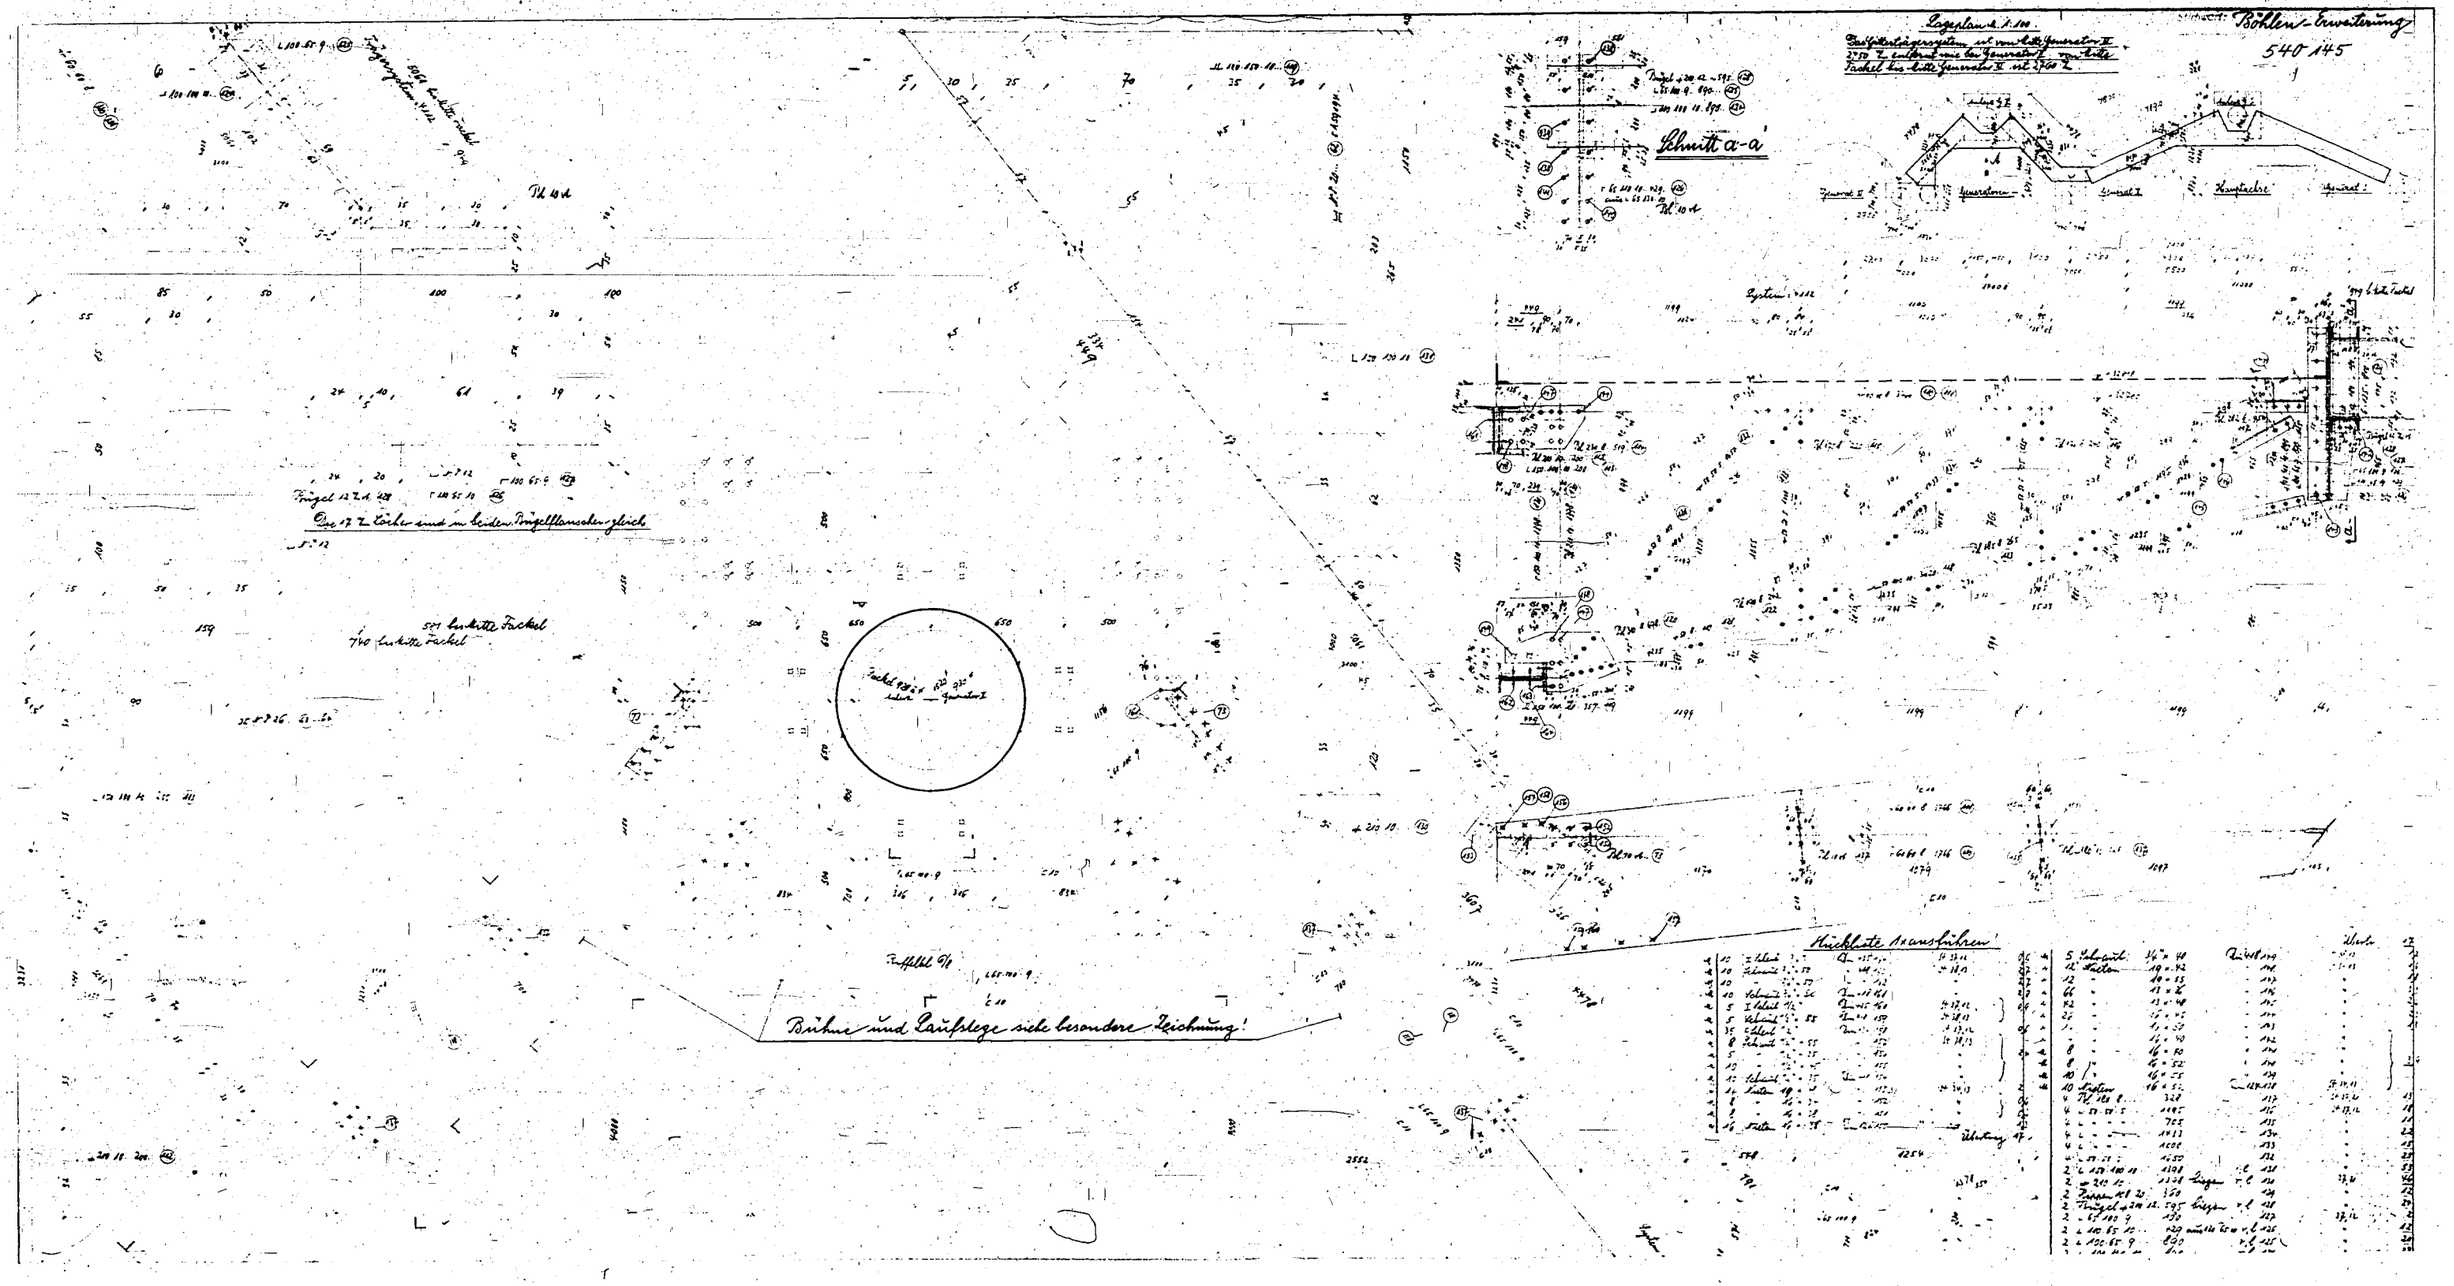
Böhlen-Erweiterung
540 145
Lageplan M. 1:100
Schnitt a-a
Rückbauten auszuführen
Böhlen und Laufplatz siehe besondere Zeichnung!