
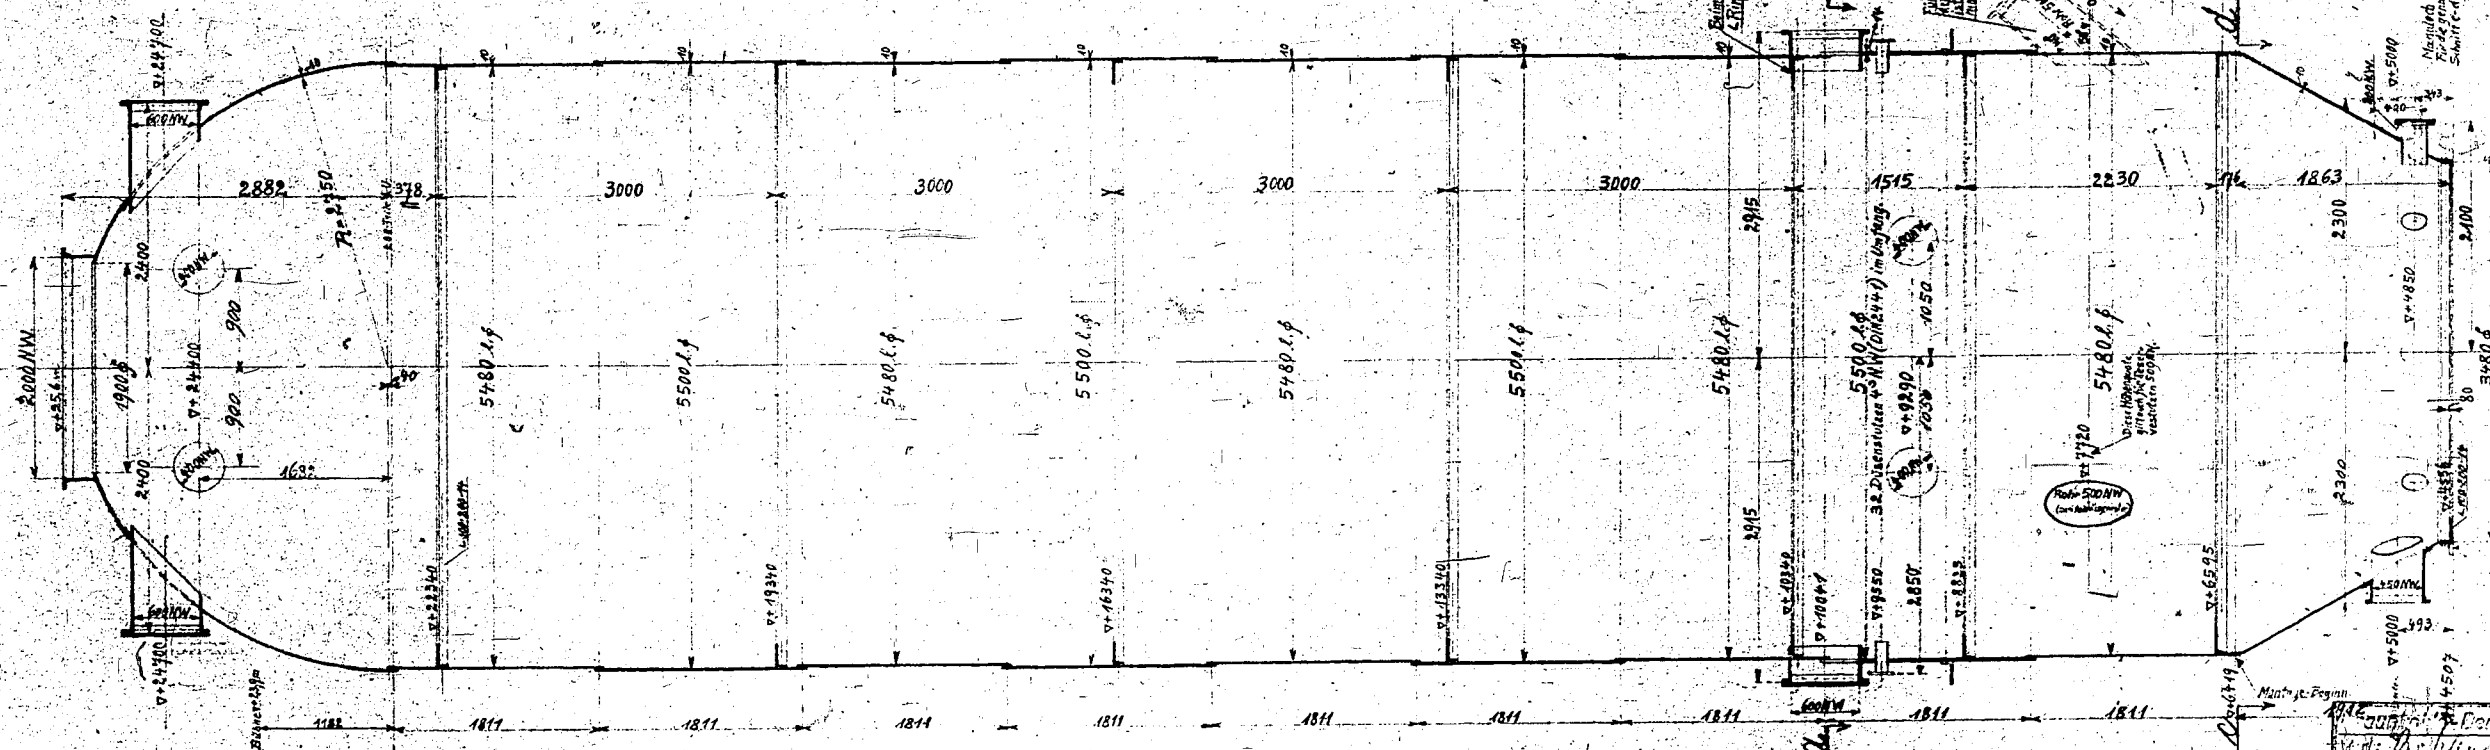



Schnitt c-d

Schnitt a-b

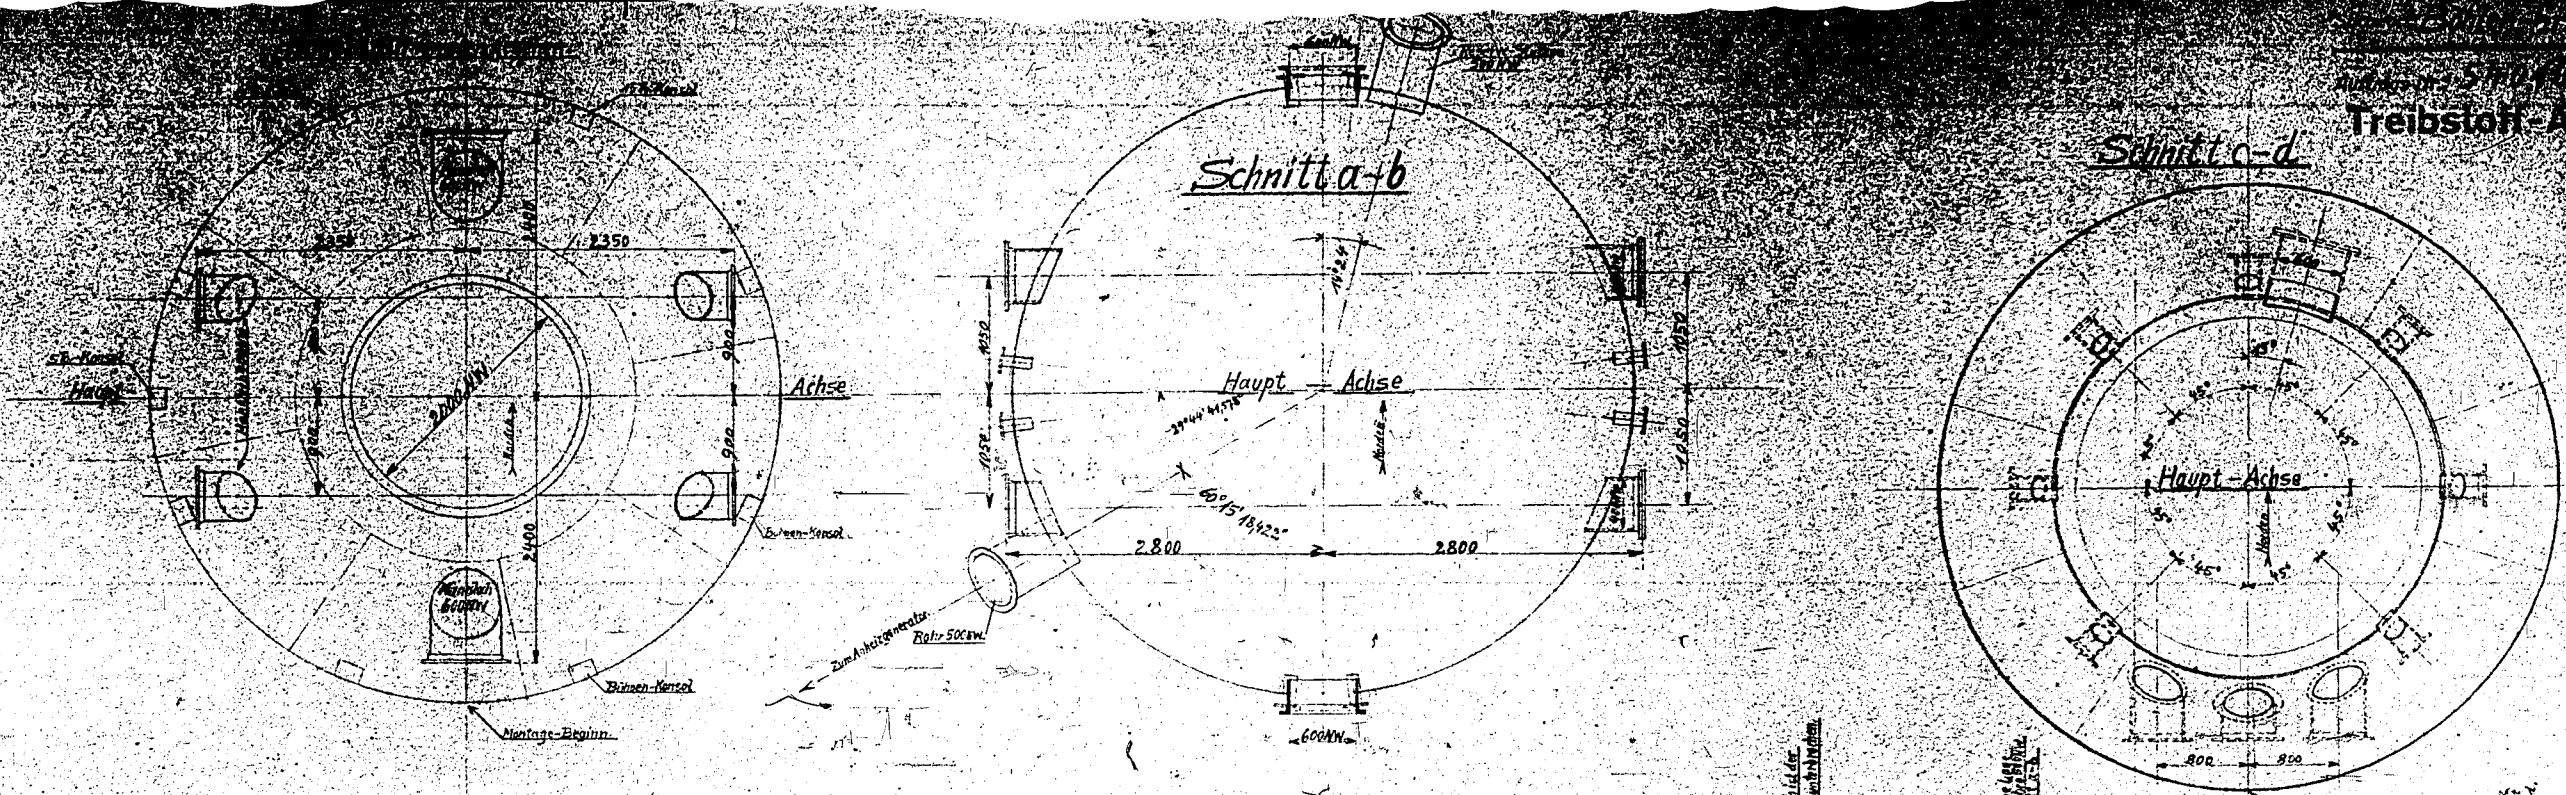

Alle im Wi-Generator eingeschweißten Stützen ragen 100 mm in den Generatormantel hinein.

Lageplan
M. 1:200

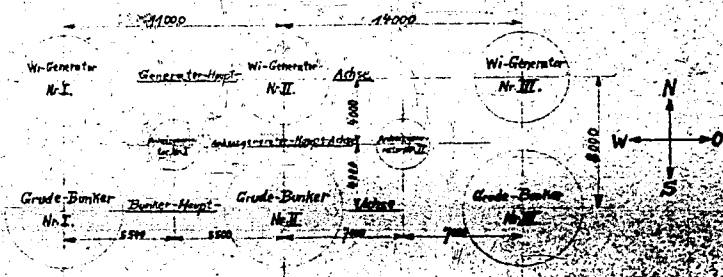

Wi-Generator Nr. III. Böhlen-Erweiterung.
Abmessungen für die Ausmauerung.

Gen. Nr. III	Gen. III	Abm. für die Ausmauerung
Gen. III	Gen. III	Abm. für die Ausmauerung
Gen. III	Gen. III	Abm. für die Ausmauerung
Gen. III	Gen. III	Abm. für die Ausmauerung

5A59053

BAMAC-PEGUIN
MITTELWÄRTSCHAFT, BERLIN NW 67