


ZM 1757-1
ZM 1766-2

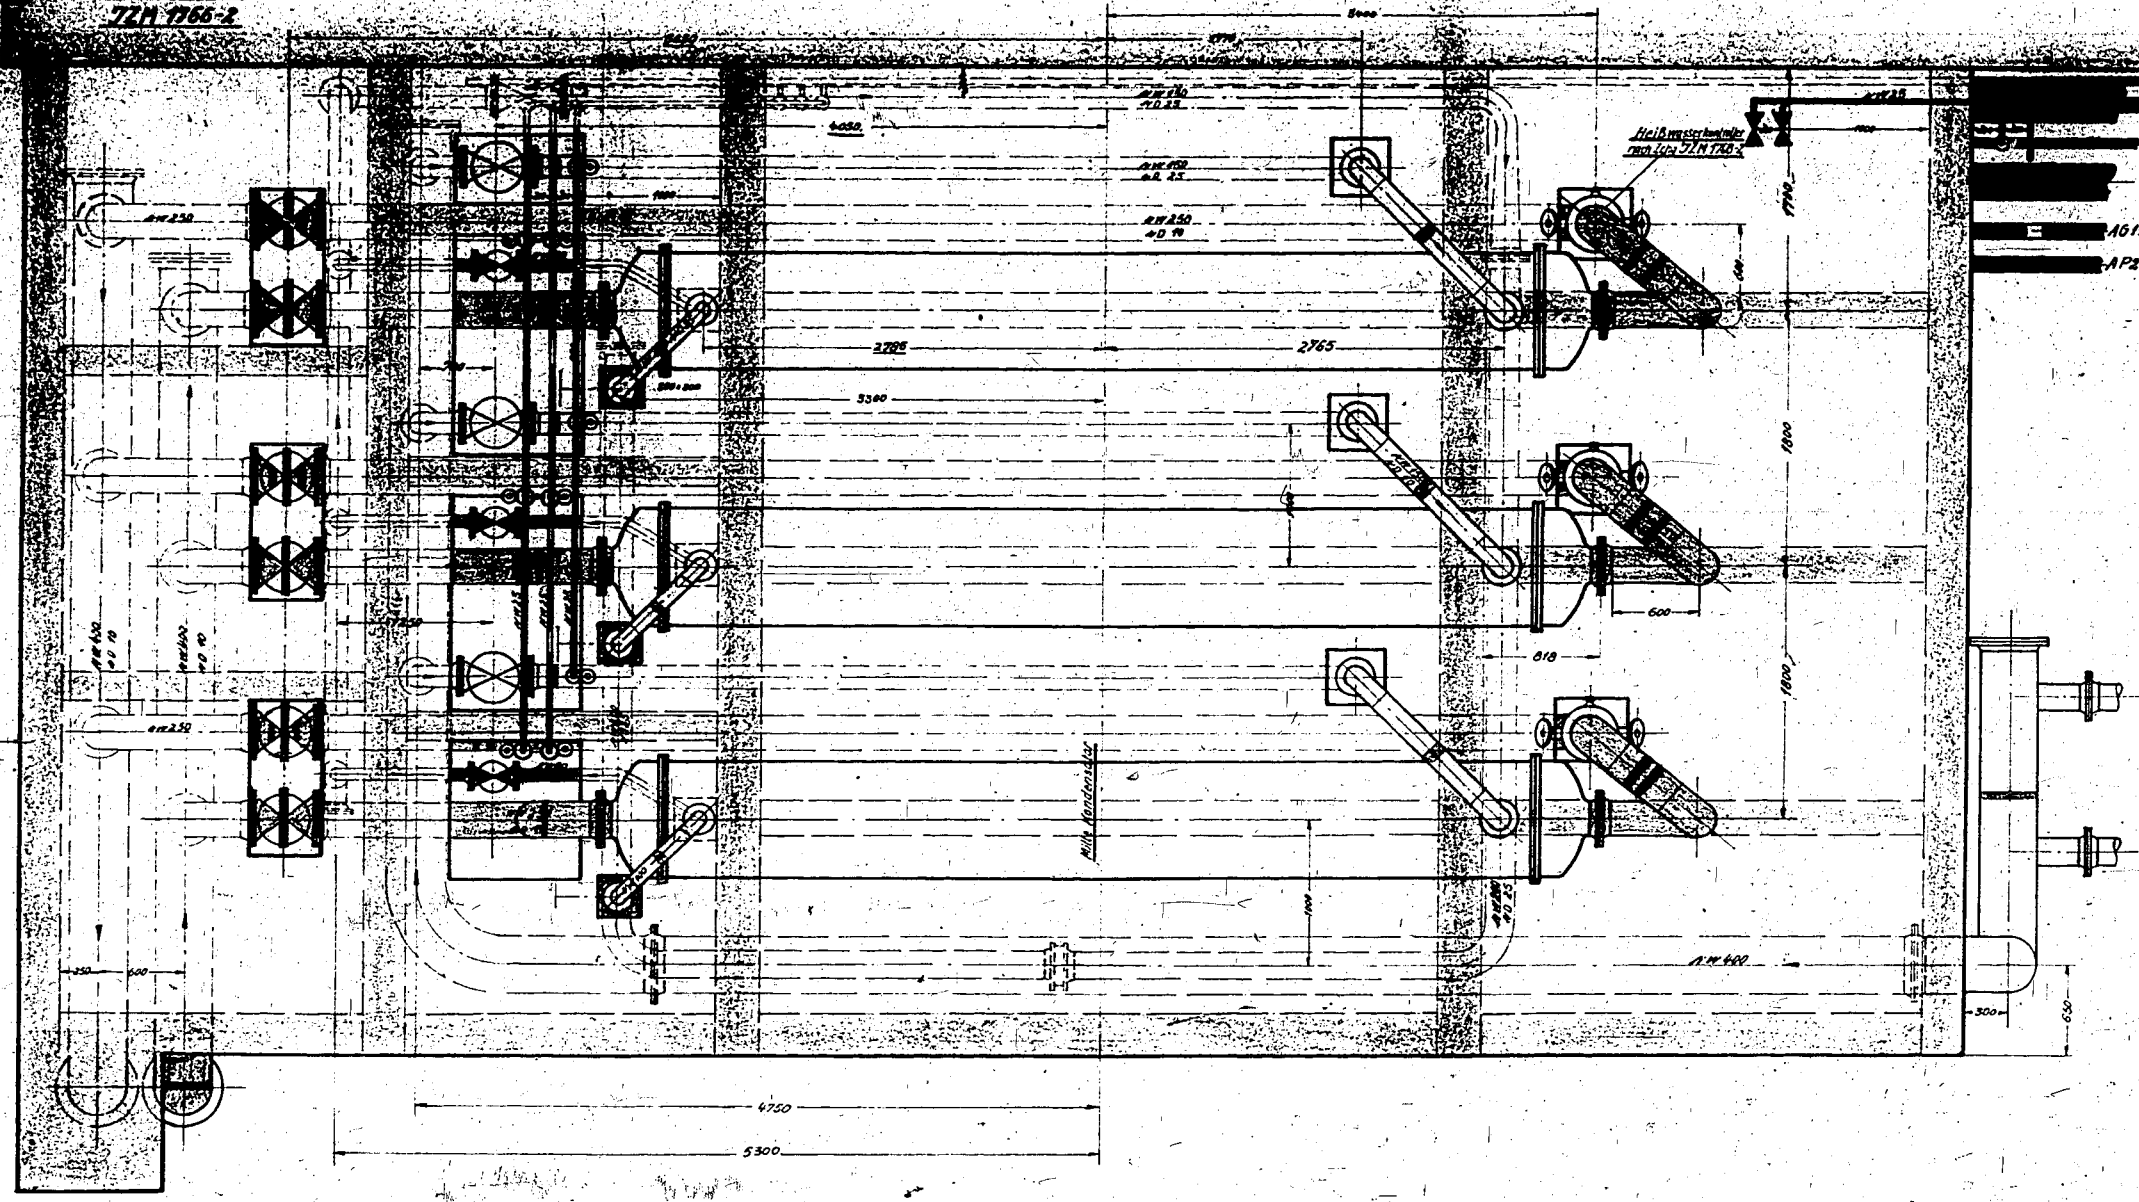

Grundriß, Bühne in + 8,8 m

Bau 411/405

- Produkt gasförmig
- Produkt flüssig (ND 25)
- Produkt flüssig (ND 25) A409
- Entspannung C4
- über Dach
- Spülschliff
- Rückkühlwasser
- Ventilator od. Kaltwasser
- Heißwasser
- Kaltwasser
- ND Dampf
- Prebluft-Netz
- Reglerluft

Geändert									
Datum	Name	Teil	Stück	Benennung	Abmessungen	Verfügl.	Mat. Nr. / Leg. Nr.	Ort	Bemerkung
Braunkohl-Benzin A.G. Ingenieurtechnische Zentralschle							# 2 2 13-2		
JZM 1767-2									
Maßstab:		Druckverhältnis:		Druckverhältnis:		Foliennummer:			
1:25		1:25		1:25					
Datum: 22. 44		Kunststoff:		Kunststoff:		Material:		Ort:	
Erstellt für:					Erstellt durch:				