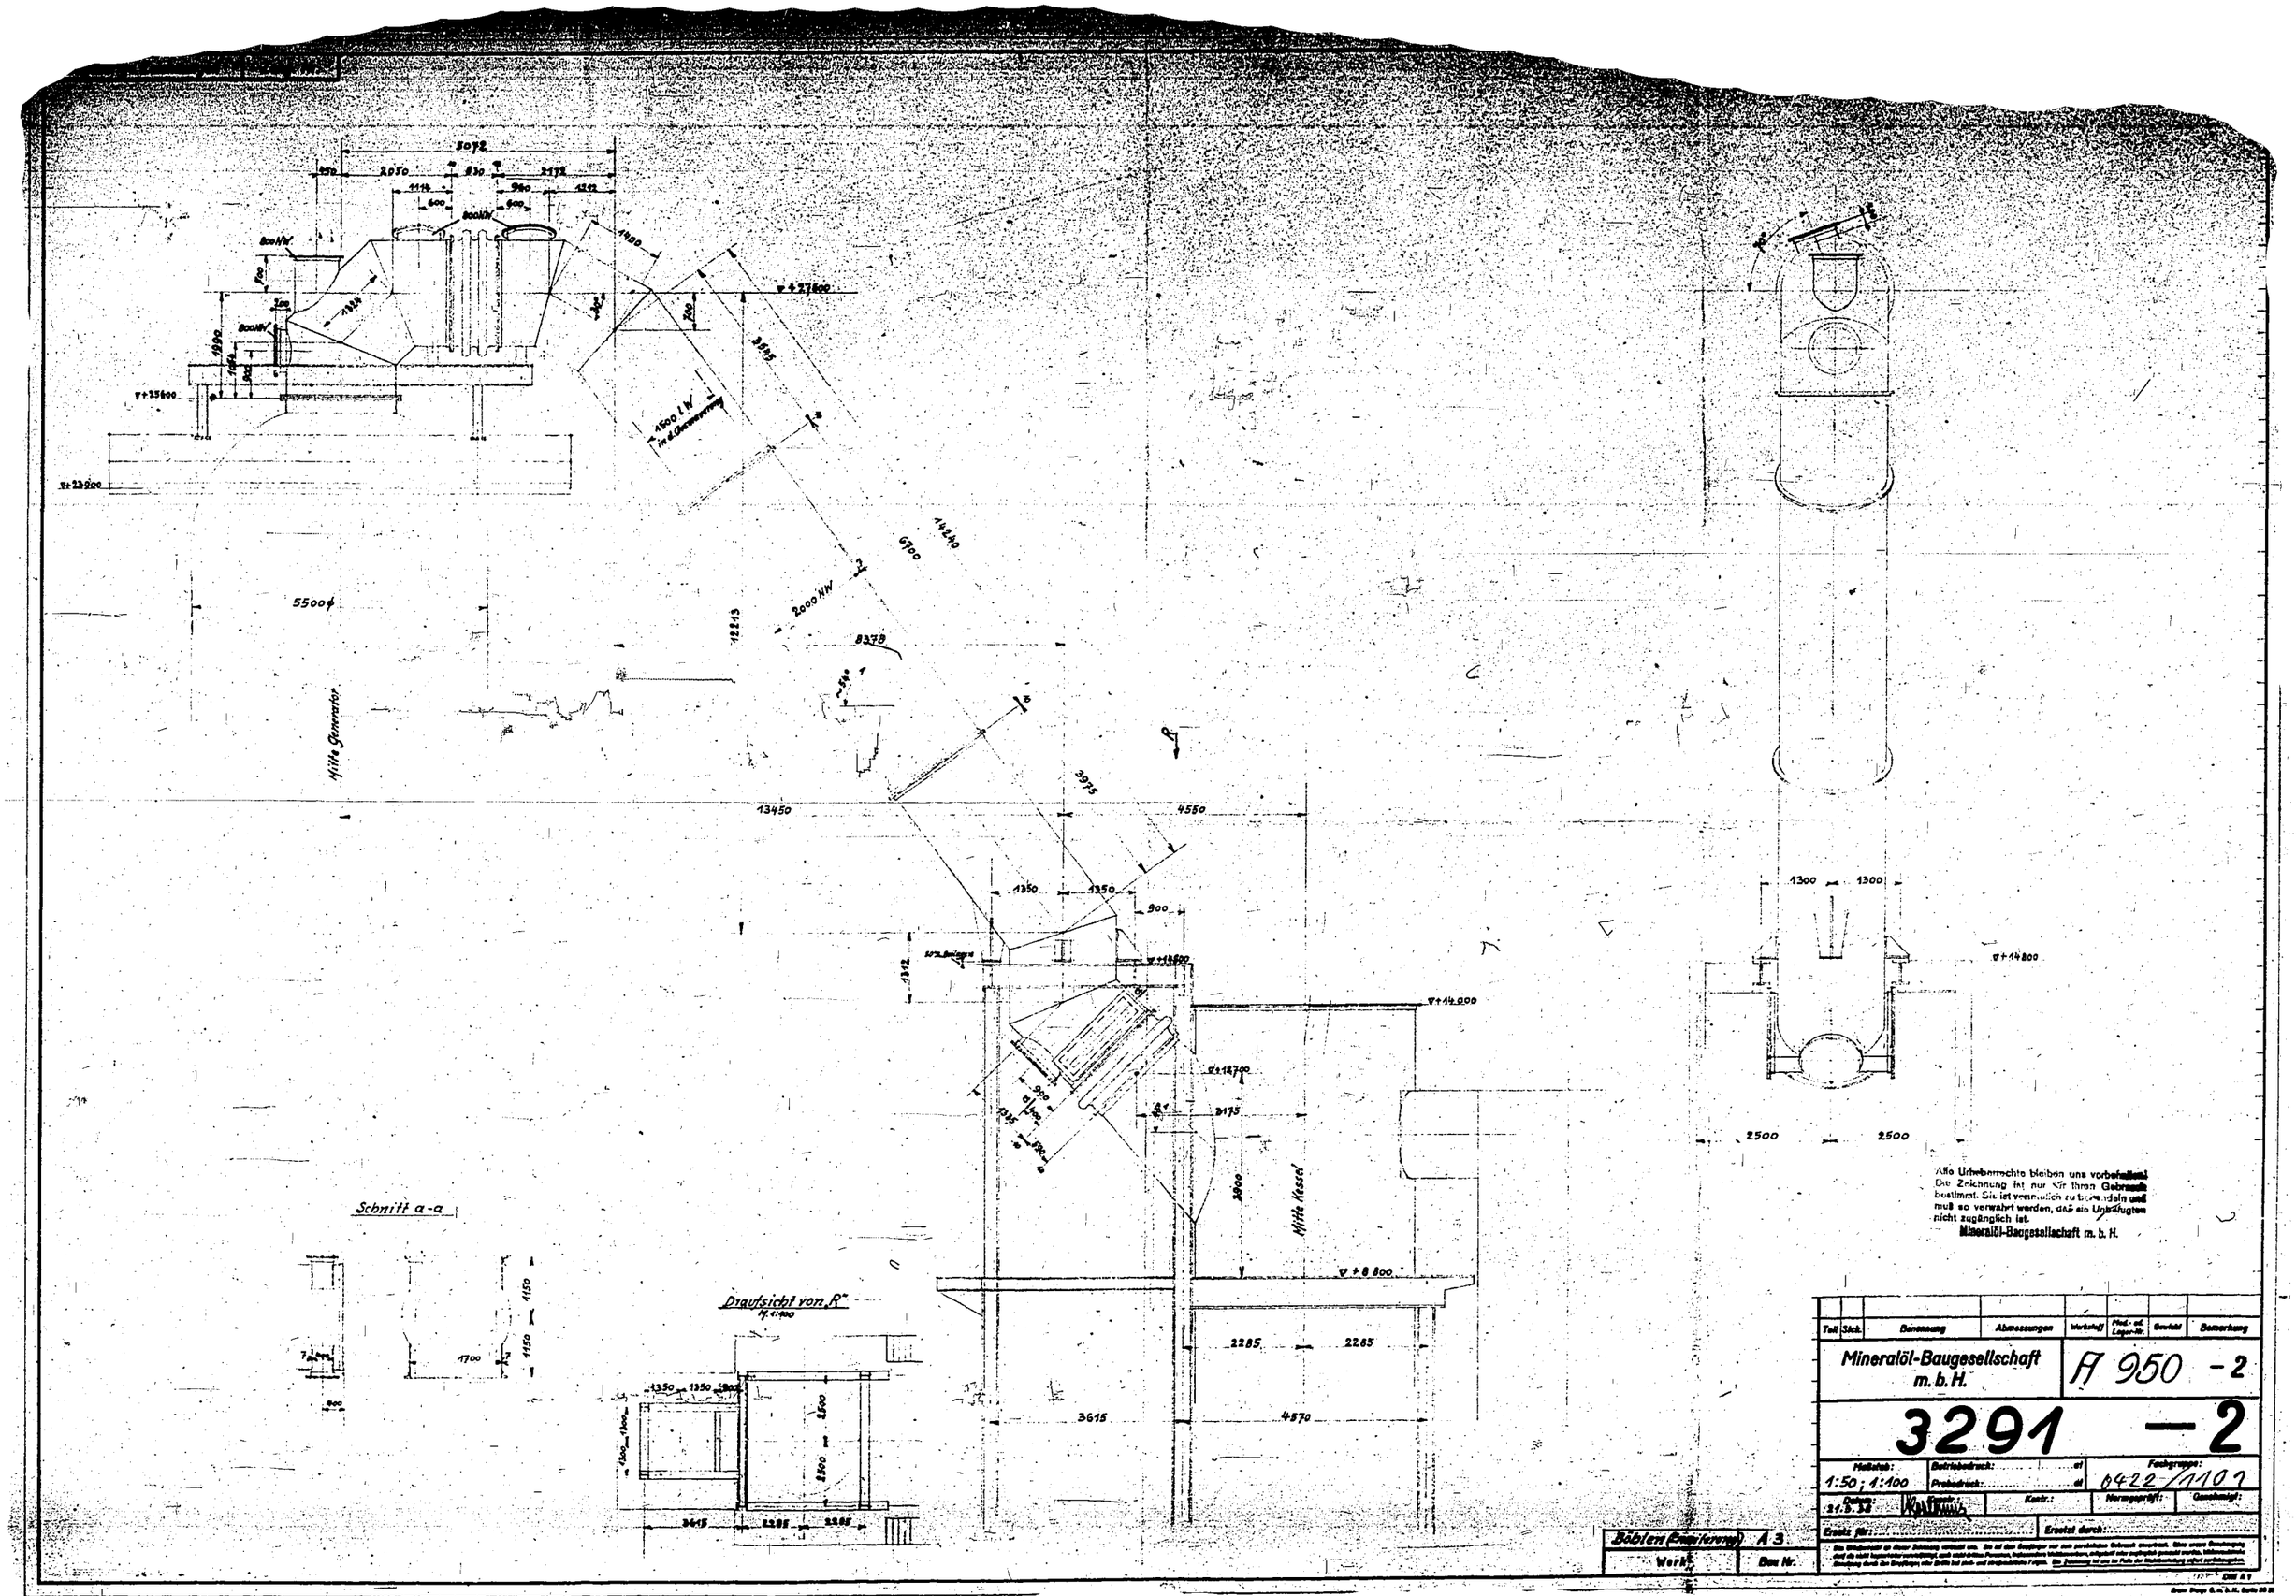

Gasabgangsleitung 2000 NW für Winkler-Generator, Erweiterung Böhlen