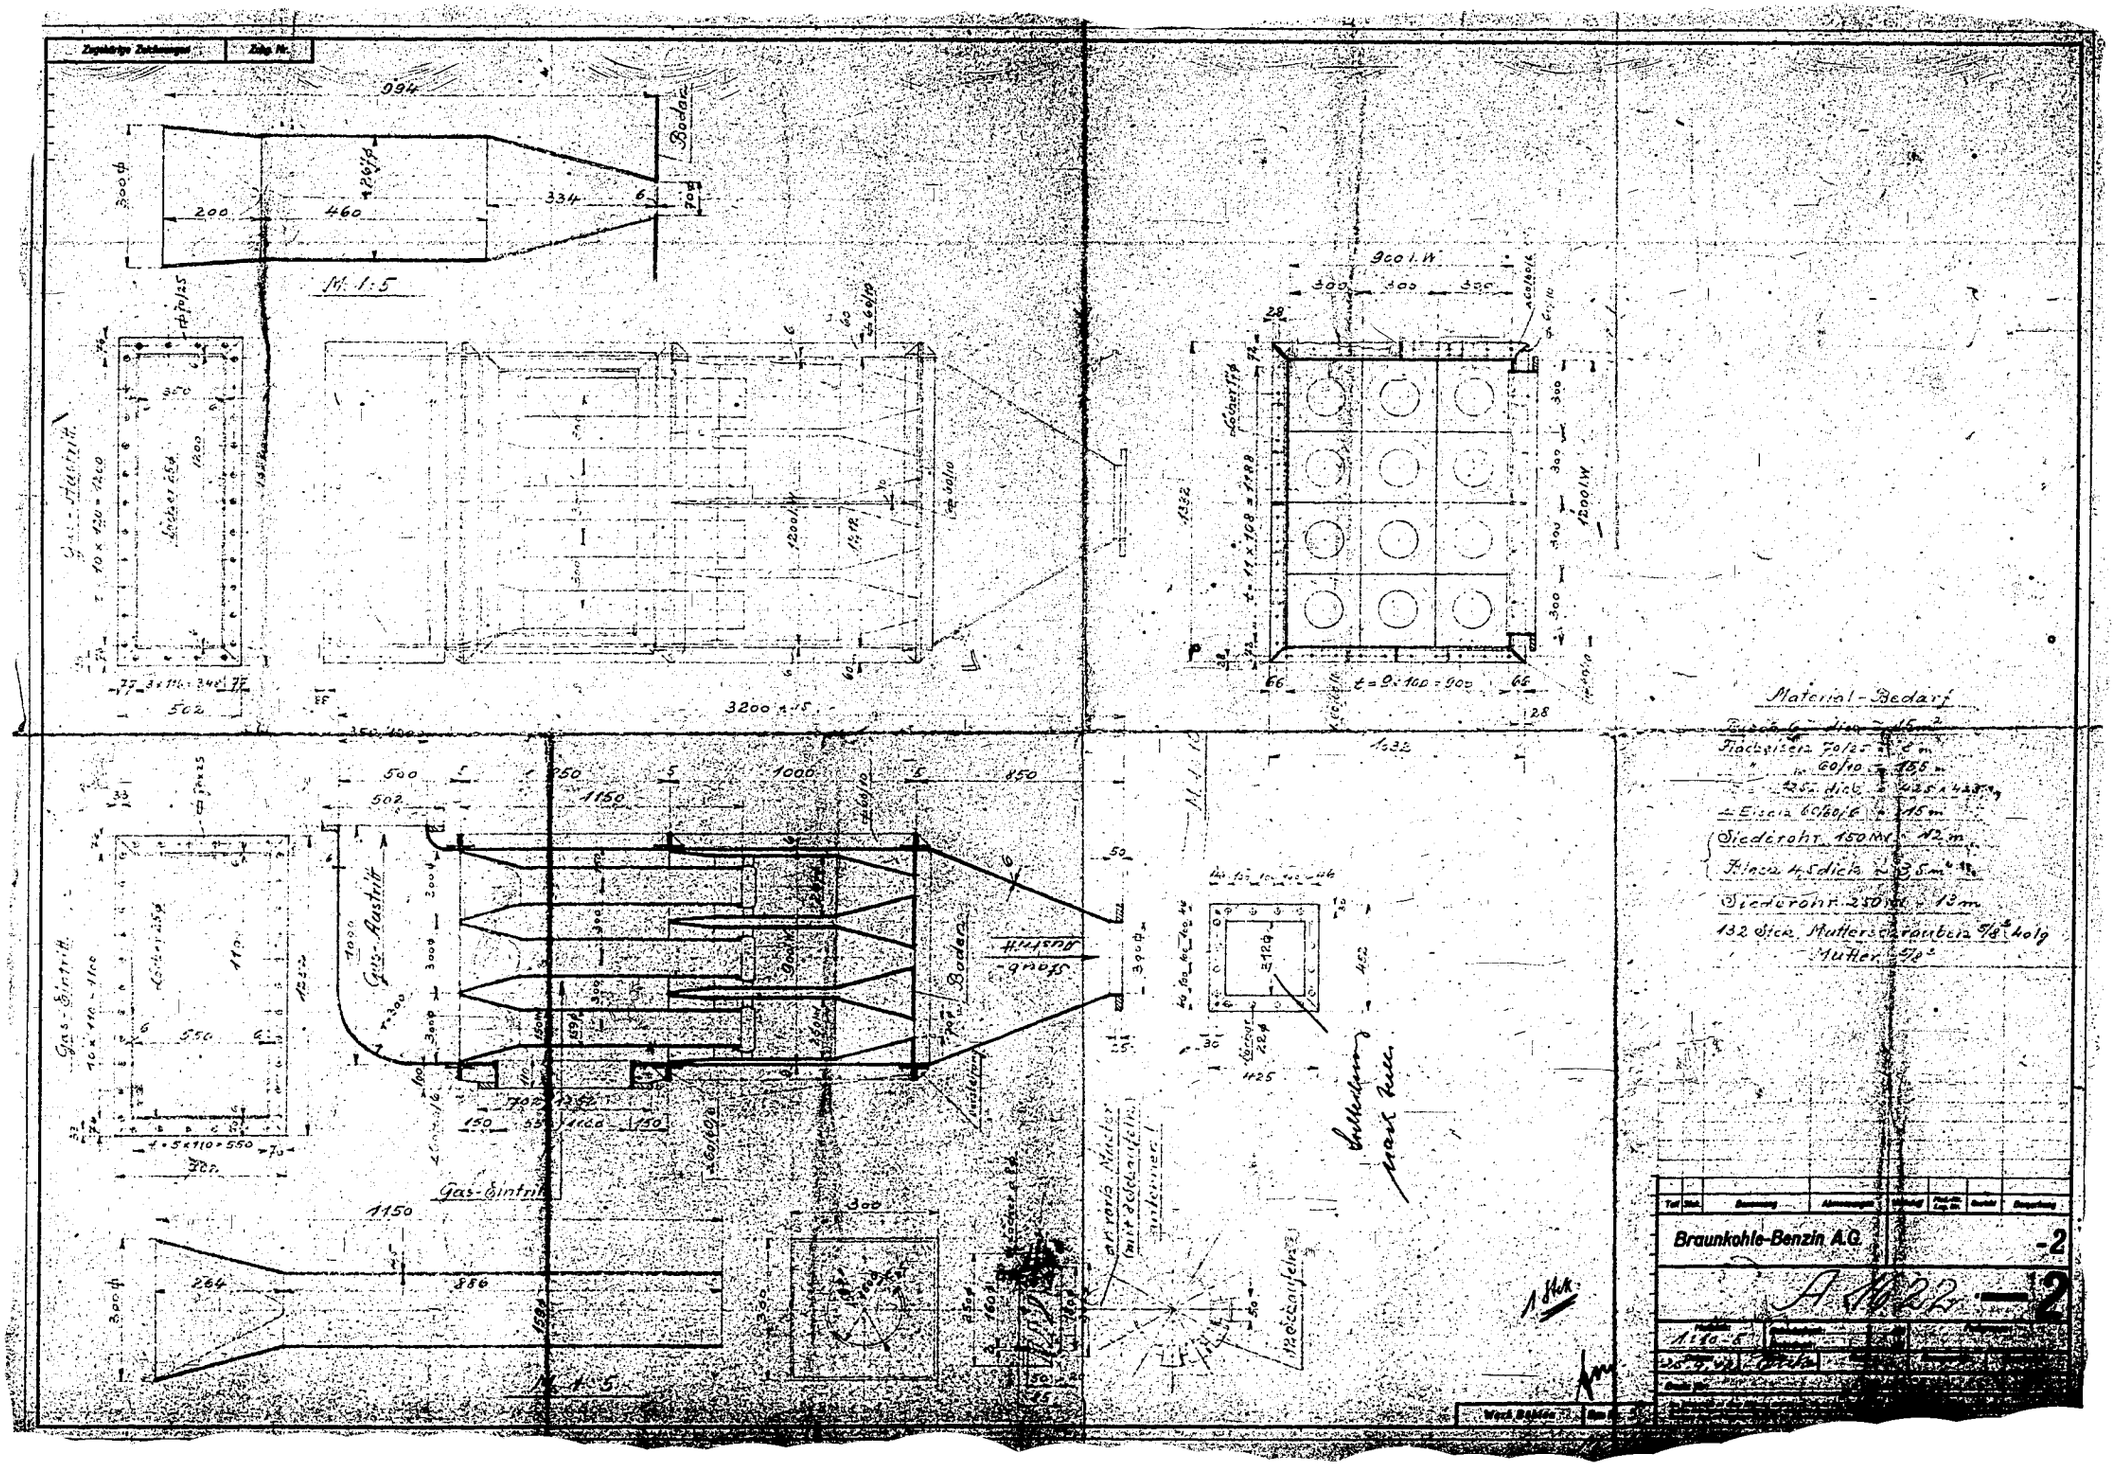
Zugehörige Zeichnungen
Zchg. Nr.
Boden
M. 1:5
Gas-Austritt
Gas-Eintritt
Staub-Austritt
Material-Bedarf
Flacheisen 70/25 = 8 m
60/10 = 155 m
Eisen 60/60/6 = 15 m
Siederohr 150 Mt = 12 m
Blech 4,5 dick = 3,5 m²
Siederohr 250 Mt = 13 m
132 Stck. Mutterschrauben 5/8" 40 lg
Mutter 5/8"
Braunkohle-Benzin A.G.
-2
A 1622 -2
1:10-5