


**Schnitt c-c**

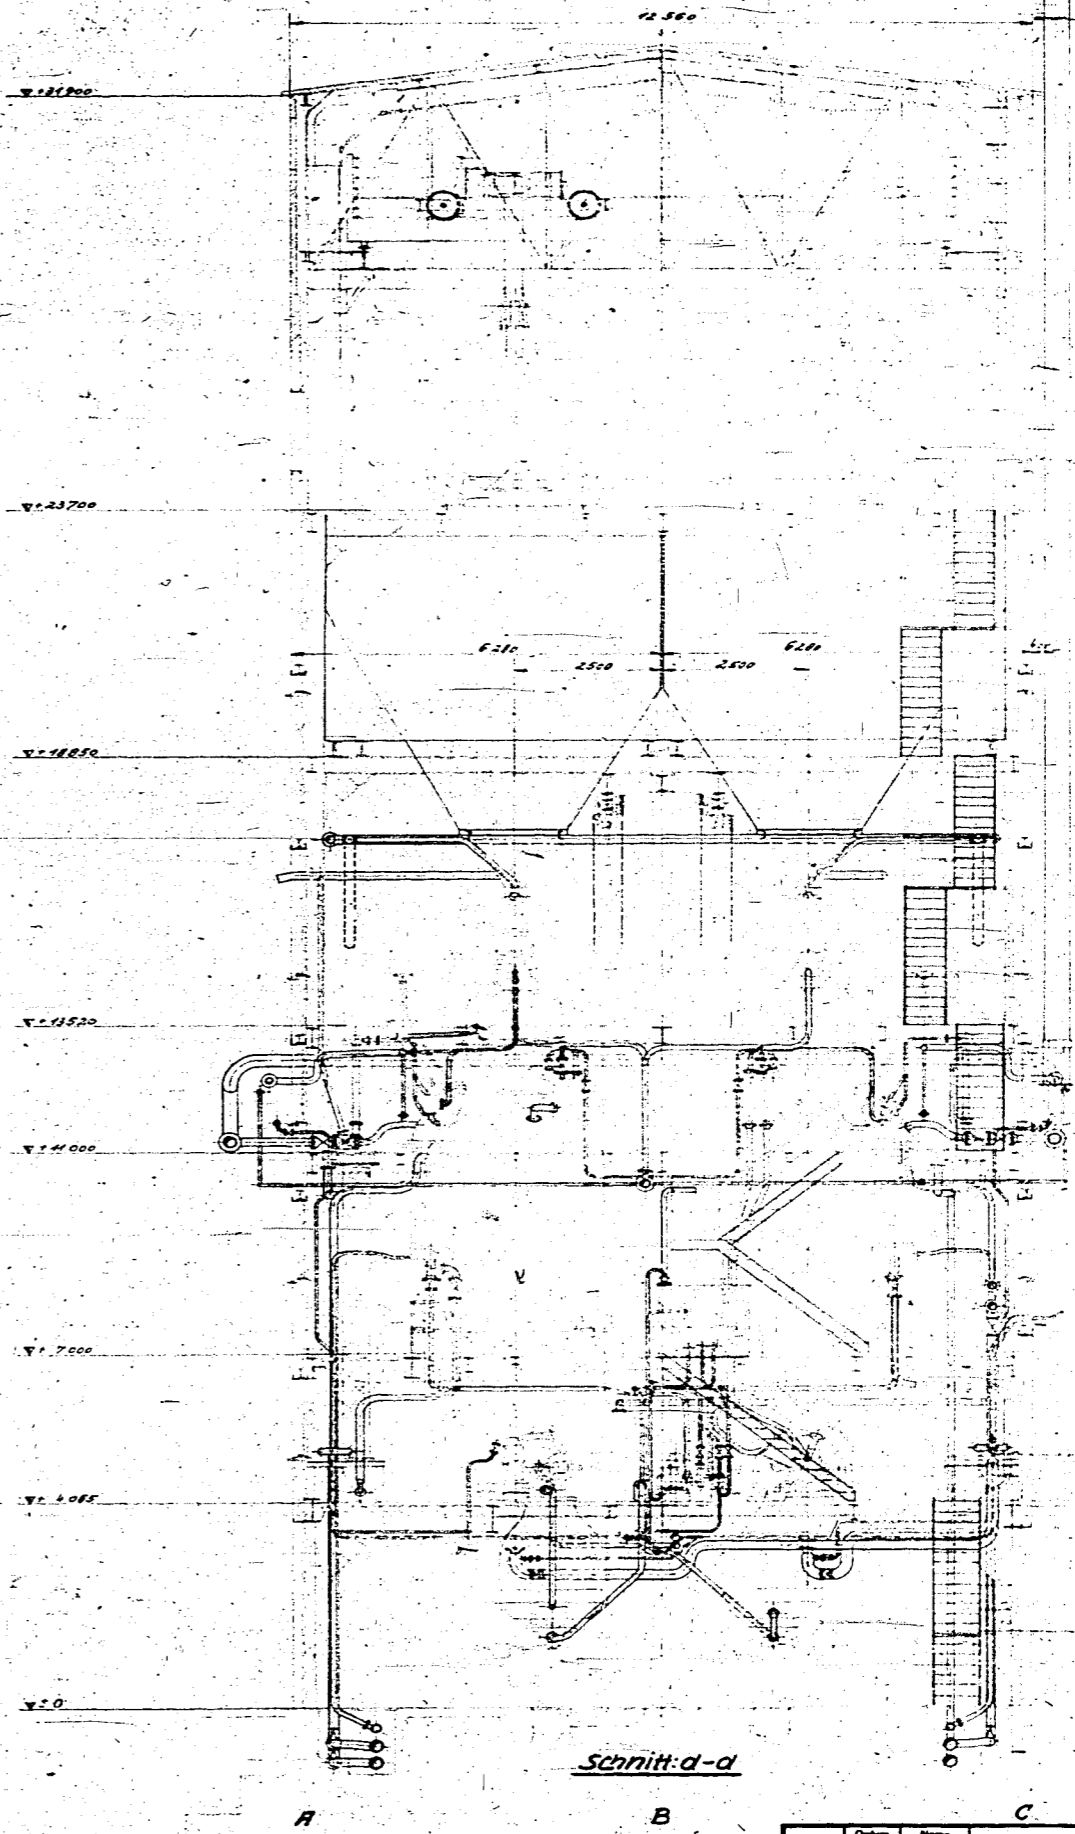

**Schnitt d-d**

Gaszeugungs- und

Nierliche Schnitte Blatt I, Zeichn. 200414  
 und Grundrisse Blatt II, Zeichn. 200416  
 Vertikal Schnitte siehe Zeichn. 200416 auf Bl. 1005!

Dachstuhl		Strome		507		LURGI	
Gesamthöhe		Gesamtbreite		507		Gesellschaft für Wärmetechnik m. b. H.	
Höhe		Breite		507		Frankfurt a. Main	
1:50		Gaszeugergebäude		200415		Zusammenstellung Gaszeugungs- und	
Schnitte		Blatt II				Schnitte	