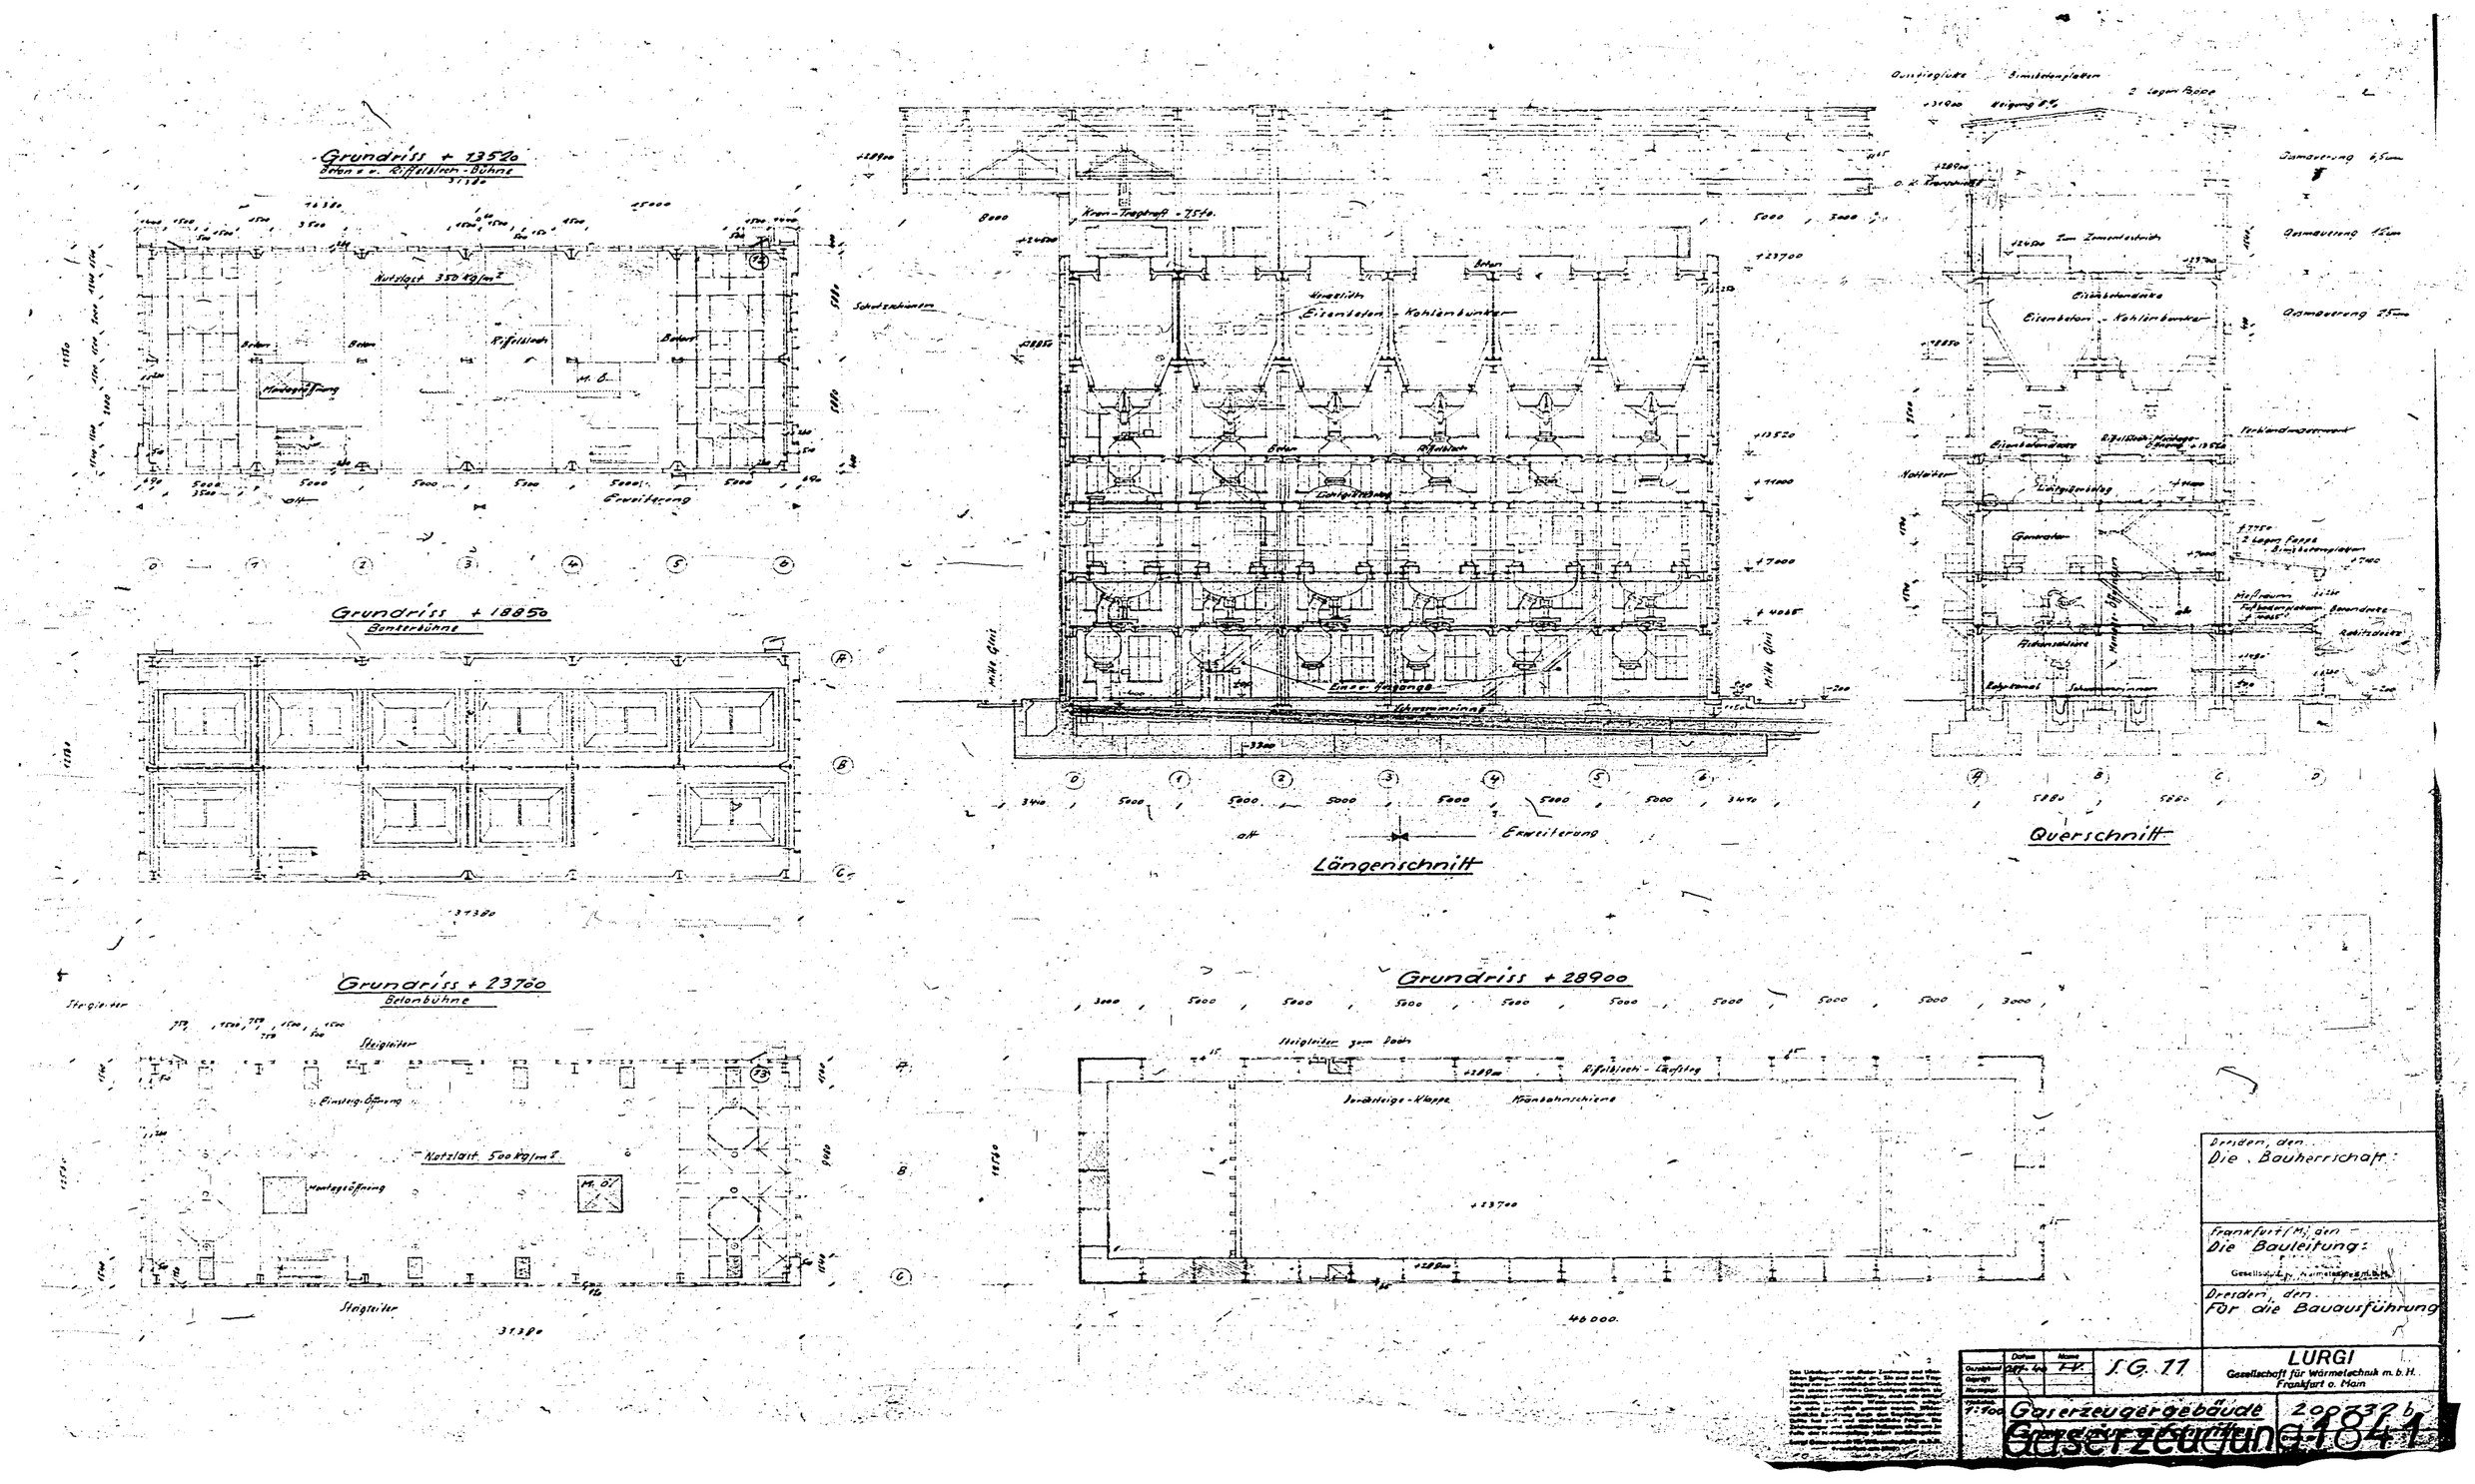
Grundriss + 13520
Beton u. Riffelblech-Bühne
Nutzlast 350 kg/m²
Beton
Riffelblech
Montageöffnung
Erweiterung
Grundriss + 18850
Bunkerbühne
Grundriss + 23700
Betonbühne
Steigleiter
Einsteig-Öffnung
Nutzlast 500 kg/m²
Montageöffnung
Grundriss + 28900
Steigleiter zum Dach
Riffelblech-Laufsteg
Durchsteige-Klappe
Kranbahnschiene
Längenschnitt
Querschnitt
Kran-Tragkraft 7,5 to.
Eisenbeton-Kohlenbunker
Schutzschienen
Mitte Gleis
Erweiterung
Dresden, den
Die Bauherrschaft:
Frankfurt (M.), den
Die Bauleitung:
Dresden, den
Für die Bauausführung
LURGI
Gesellschaft für Wärmetechnik m. b. H.
Frankfurt a. Main
S.G. 11
Gaserzeugergebäude
200732 b
Gaserzeugung 1841