


SCHEMATISCHE DARSTELLUNG EINES KRUPP - LURGI - STEINKOHLenschWELOFENS

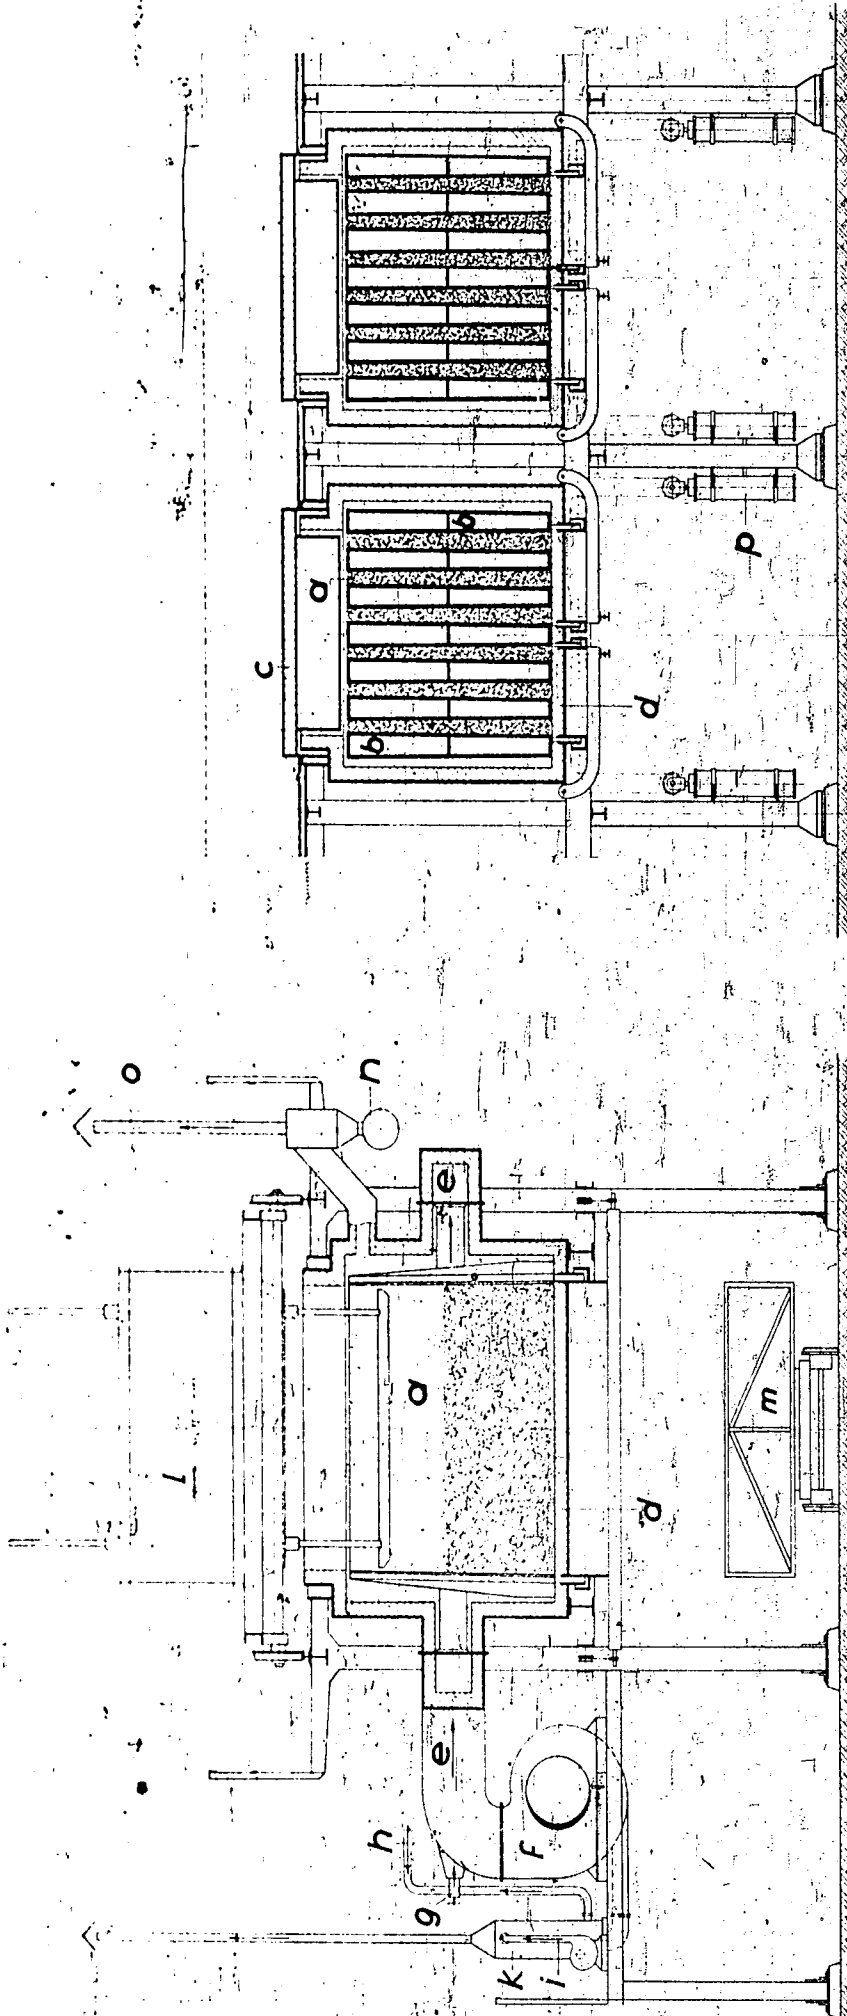

- | | | | | | | | |
|---|-----------------------|---|------------------------|---|-------------------|---|------------------|
| a | SCHWELZELLEN | d | UNTERER OFENVERSCHLUSS | h | HEIZGAS | m | KOKSWAGEN |
| b | HEIZZELLEN | e | WÄLZGASKANÄLE | i | VERBRENNUNGSLUFT | n | SCHWELGASVORLAGE |
| c | OBERER OFENVERSCHLUSS | f | WÄLZGASVENTILATOR | k | LUFTVORWÄRMER | o | FELDRÖHR |
| | | g | HEIZGASBRENNER | l | BESCHICKUNGSWAGEN | | |

34-M