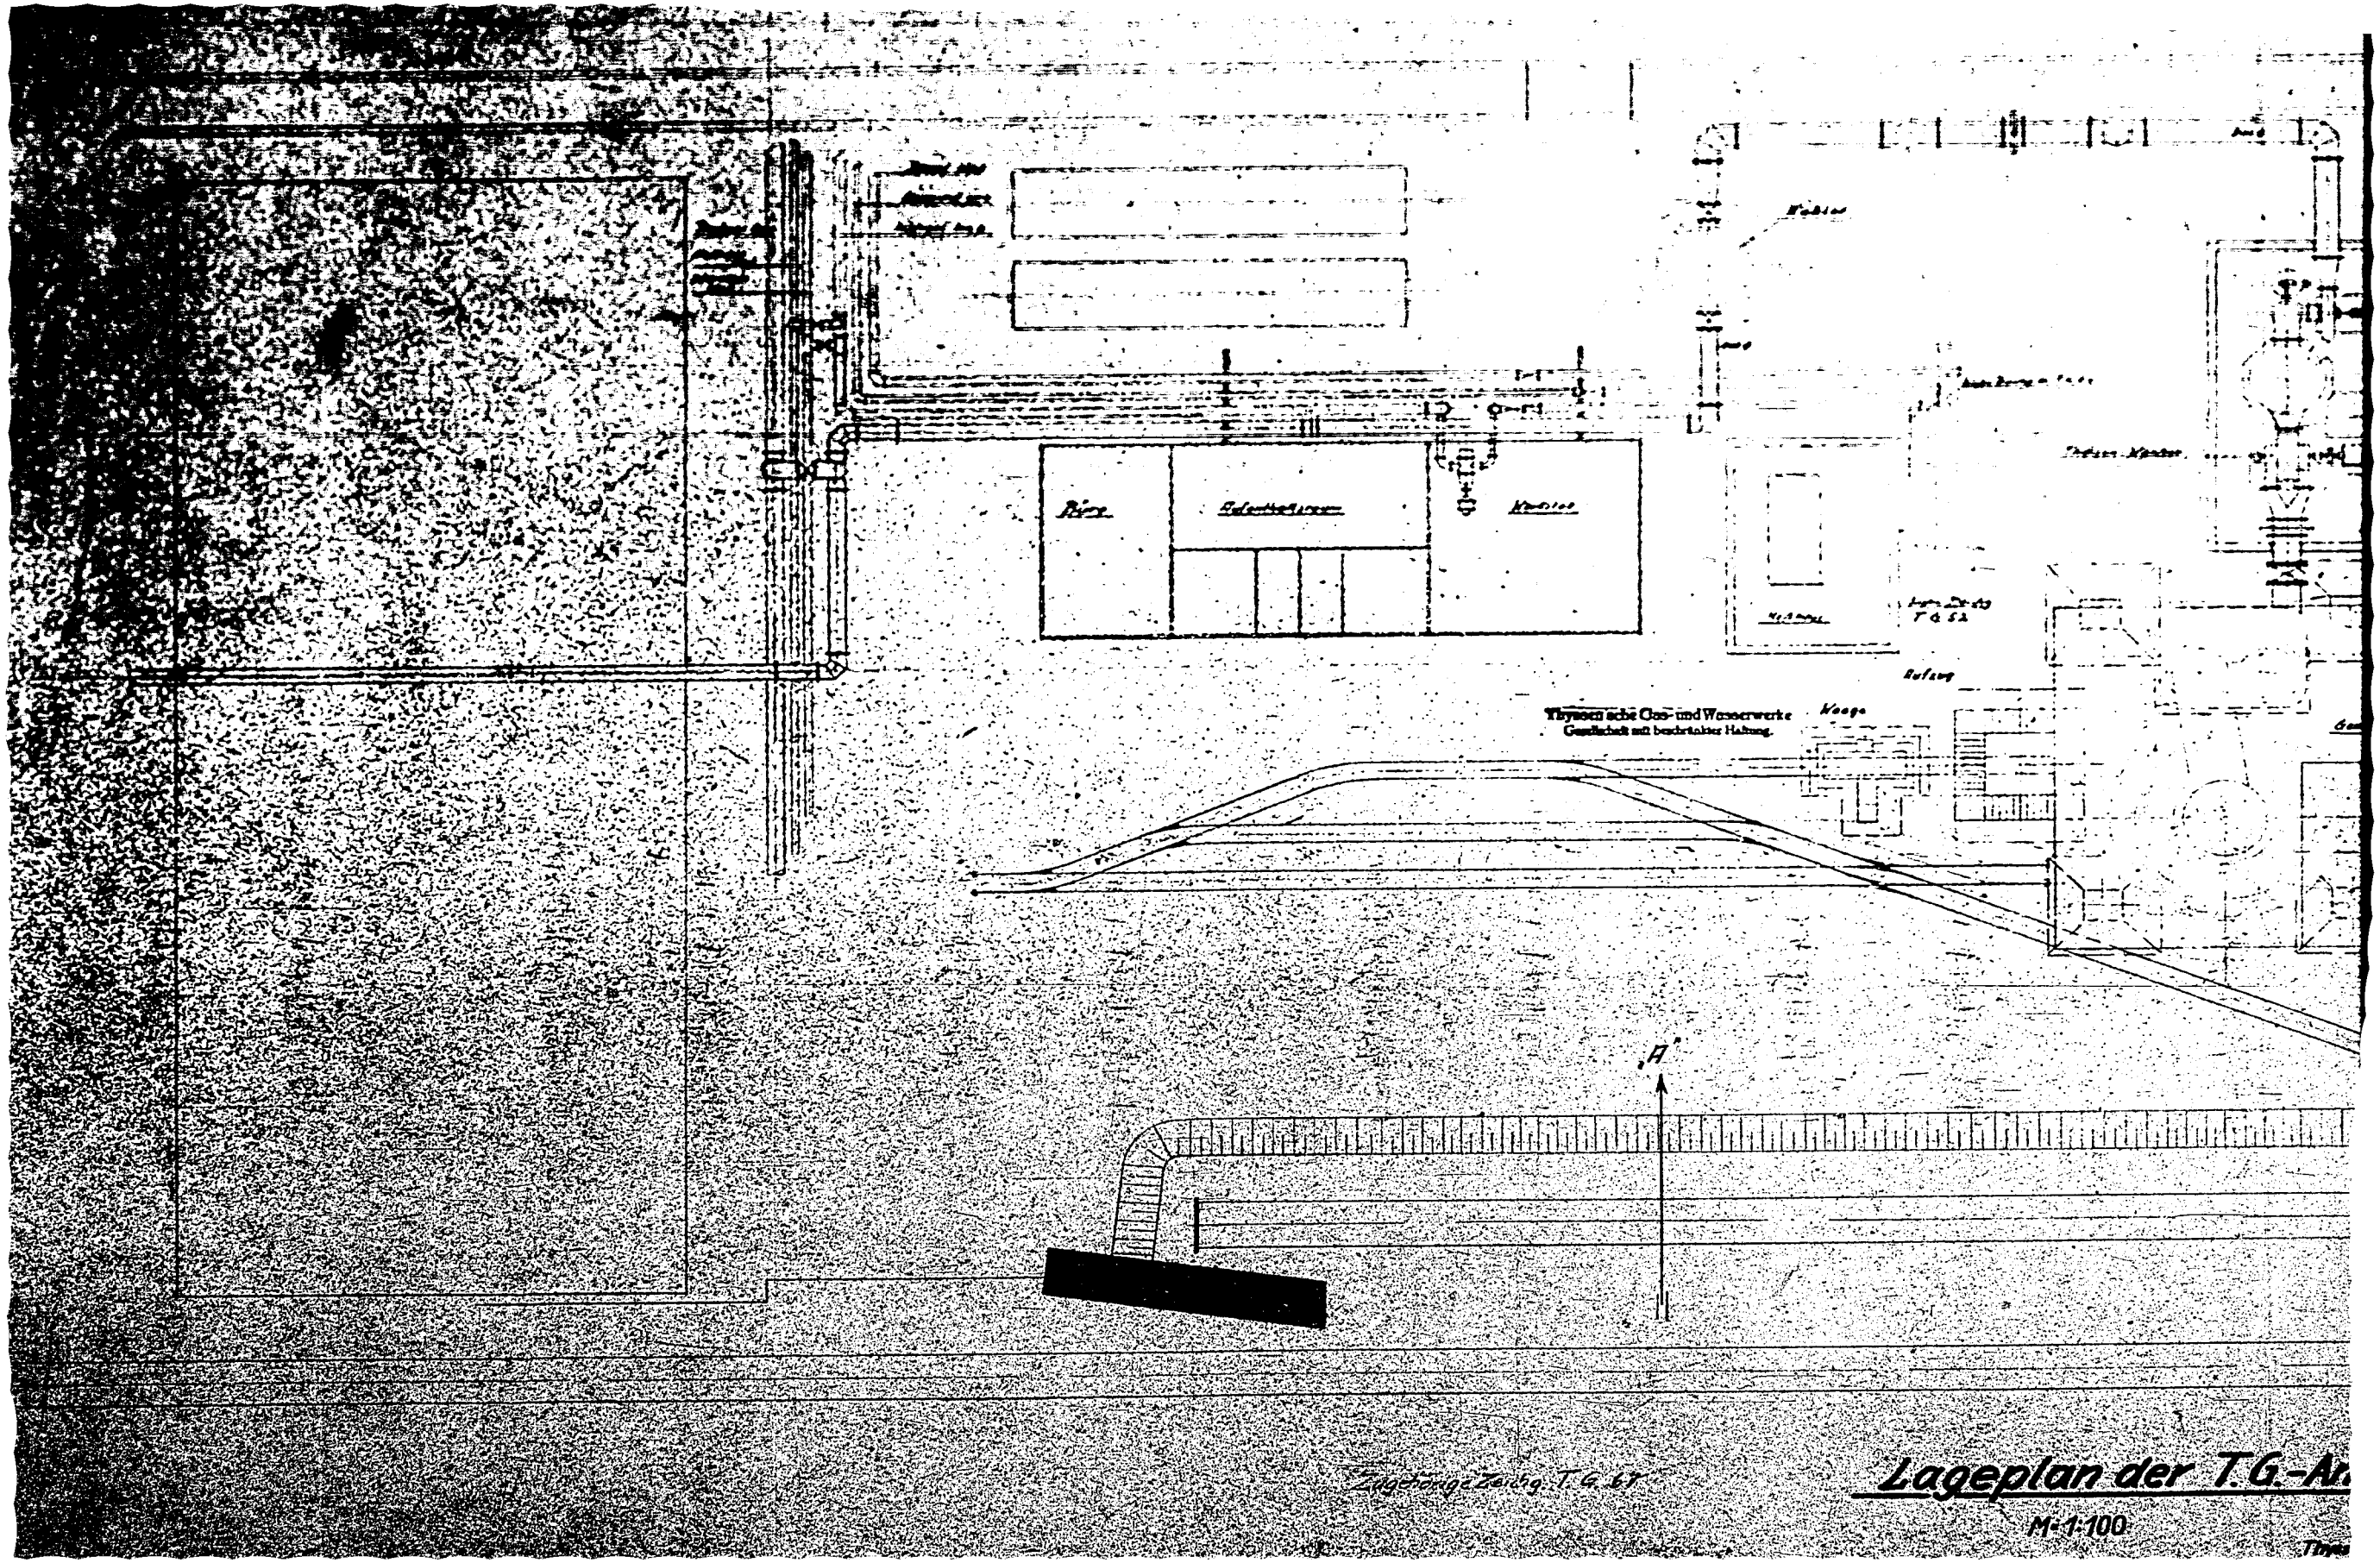
Thyssen'sche Gas- und Wasserwerke
Gesellschaft mit beschränkter Haftung.
Waage
Aufzug
Zugehörige Zeichg. T.G. 67
Lageplan der T.G.-An
M=1:100

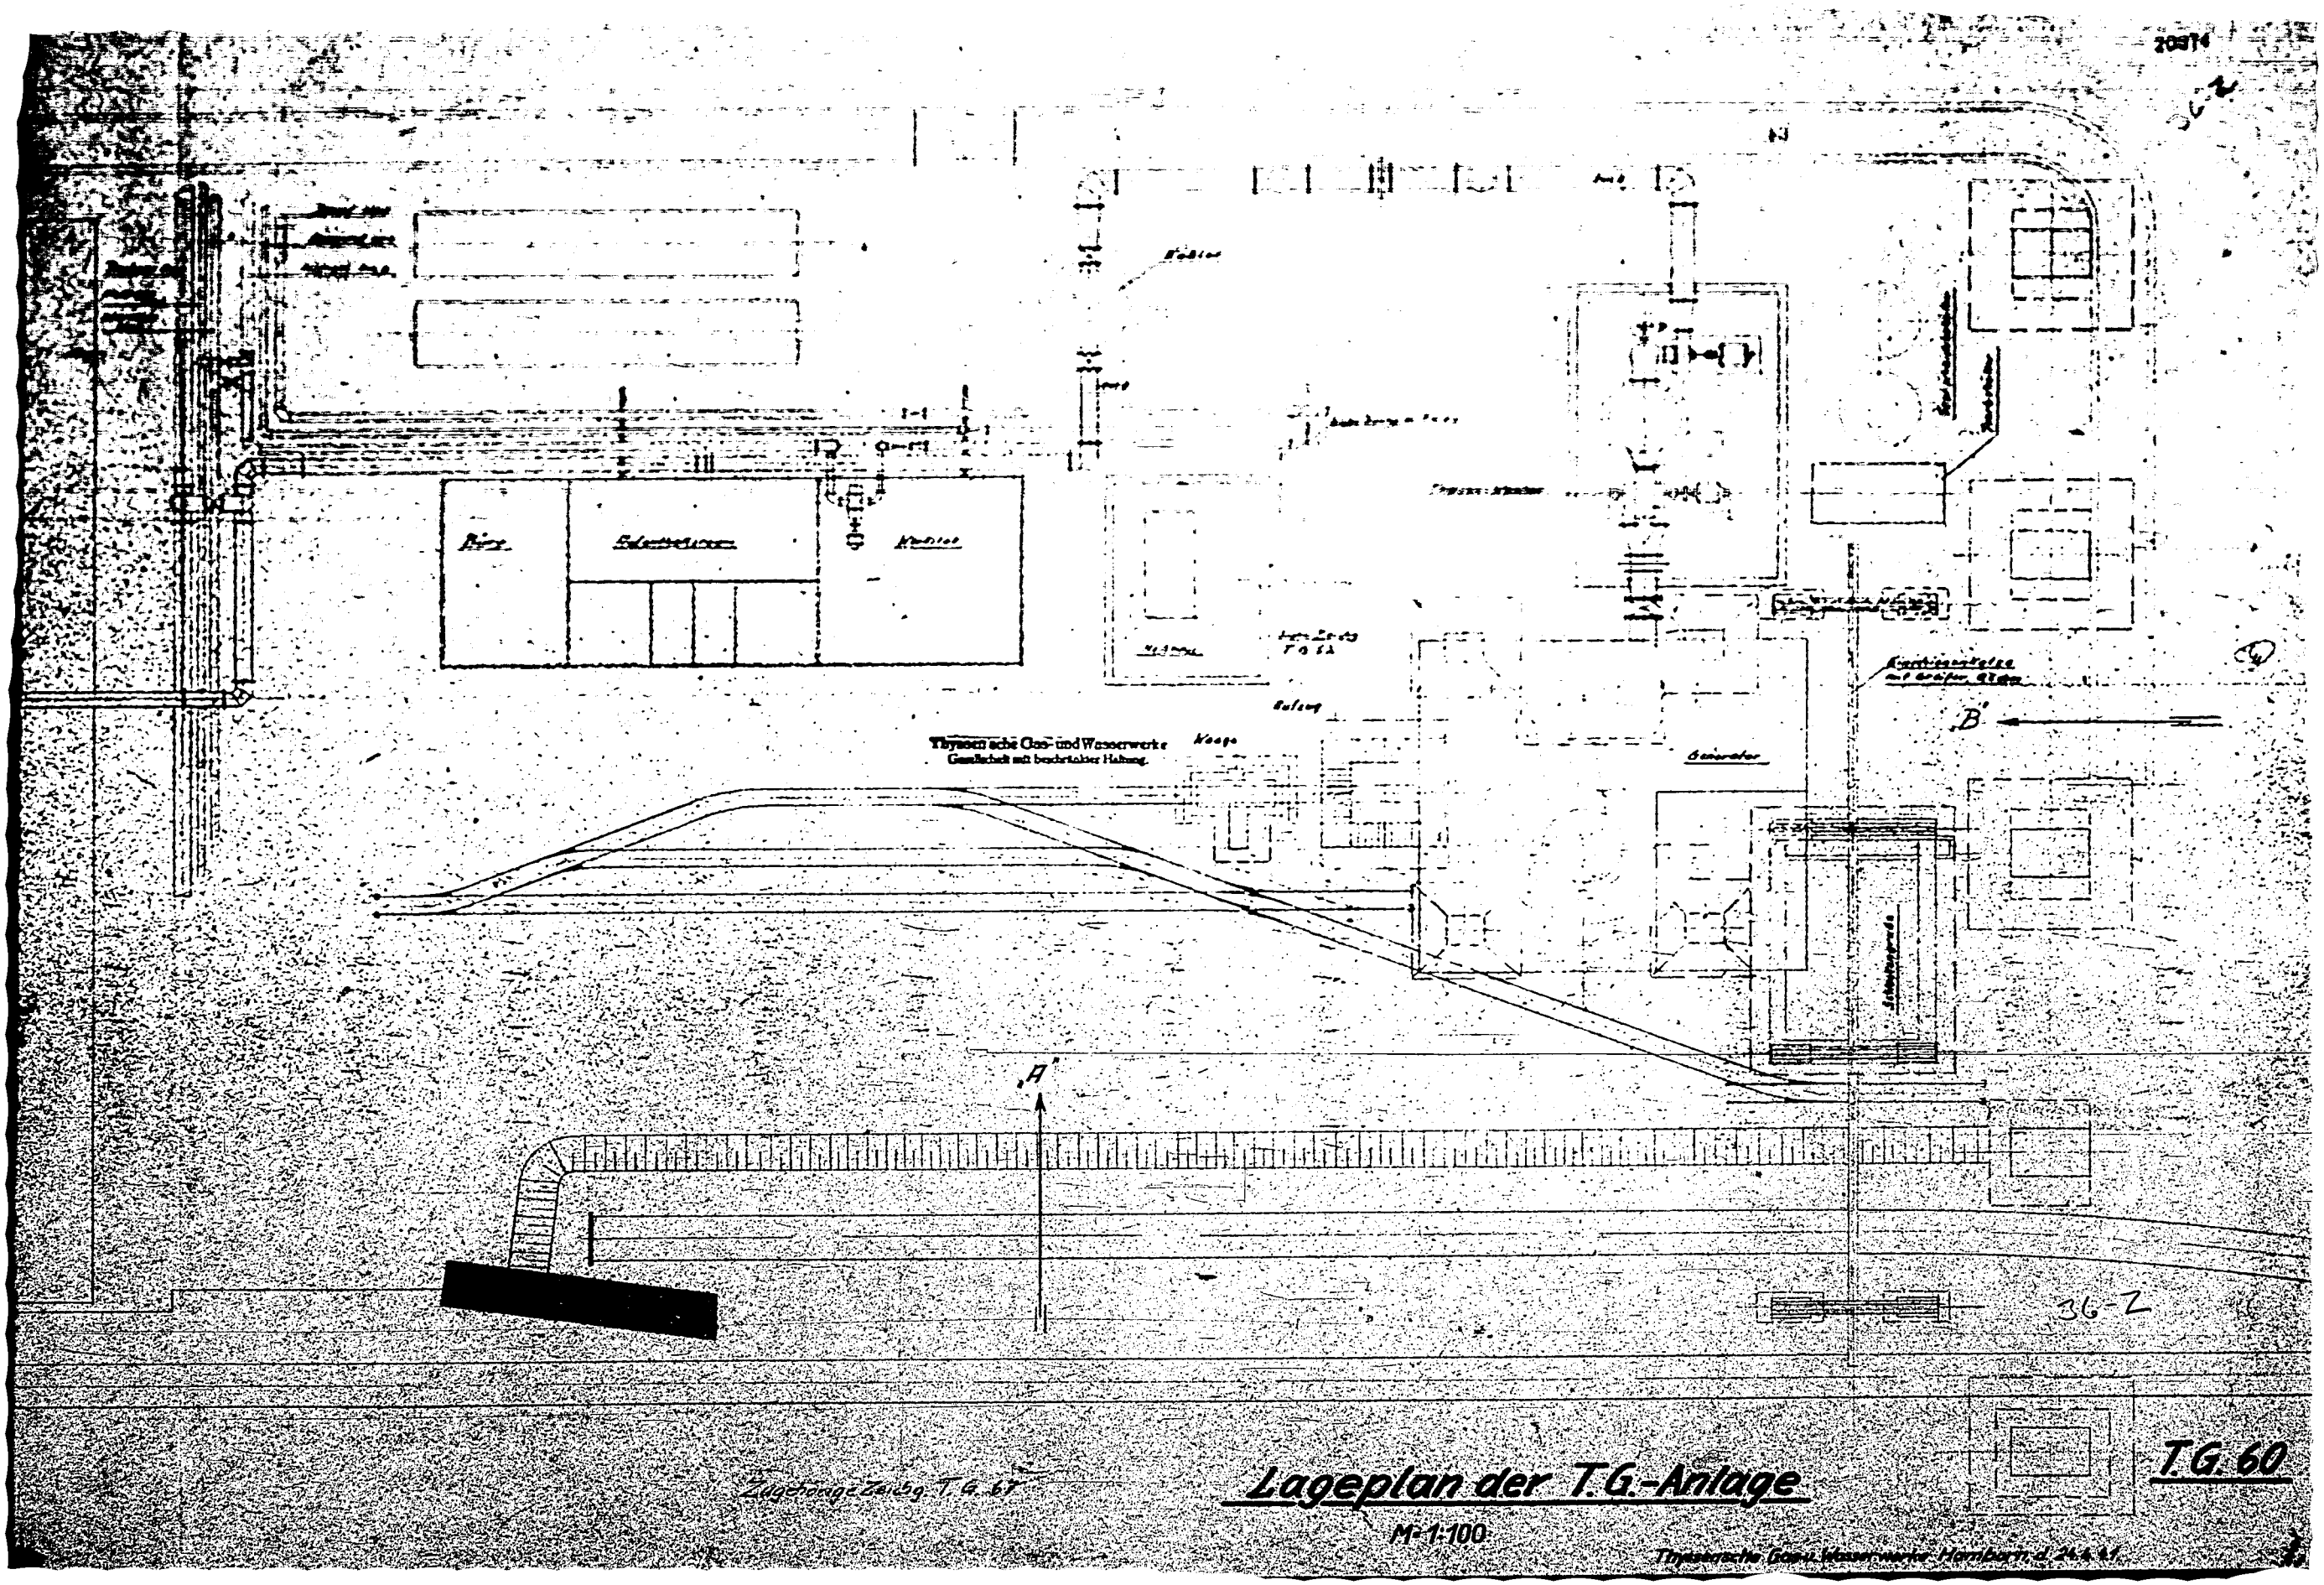

Thyssensche Gas- und Wasserwerke
Gesellschaft mit beschränkter Haftung.
Generator
Schaulengrube
A
B
36-Z
Zugehörige Zeichg. T.G. 67
Lageplan der T.G.-Anlage
M 1:100
T.G. 60
Thyssensche Gas- u. Wasserwerke Hamborn, d. 24.4.41