


Gasschema Auschnitt

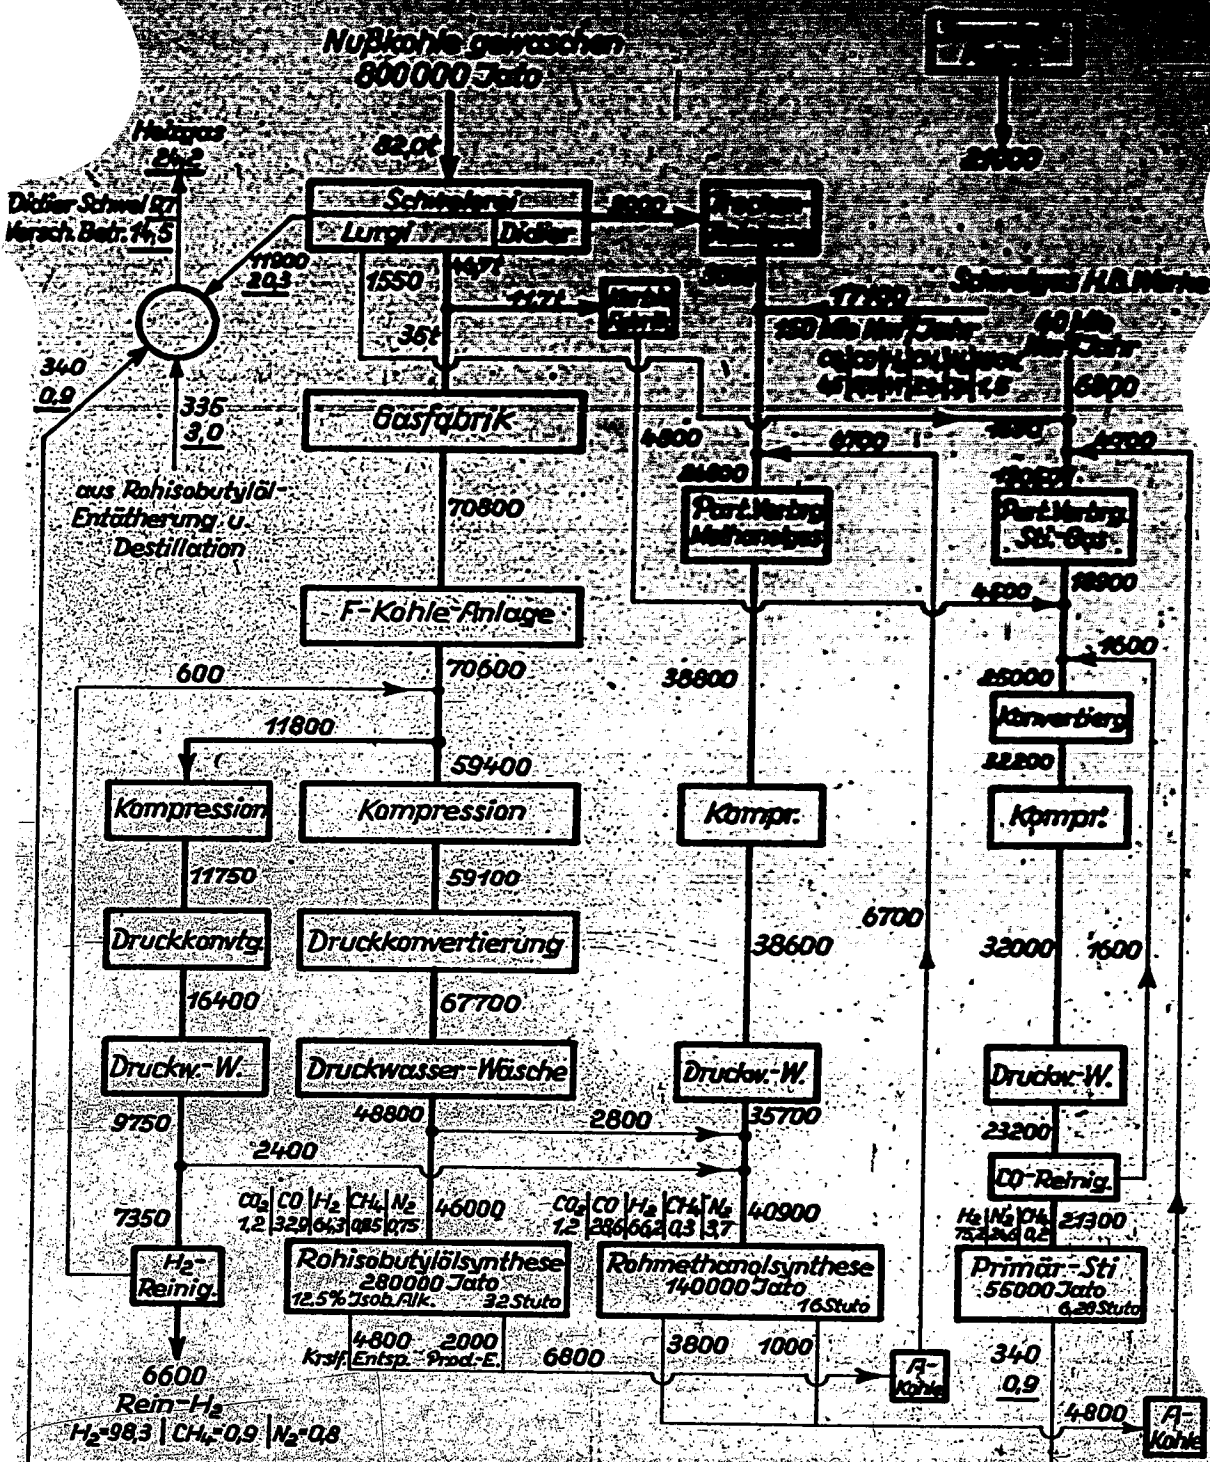

Gas- und Aushilfsanlagen

