


1. Einleitung
 2. Vorreinigung
 3. Reinigung
 4. Nachreinigung
 5. Wasseraufbereitung

ATTACHMENT XIII
PART I

Vorreinigung

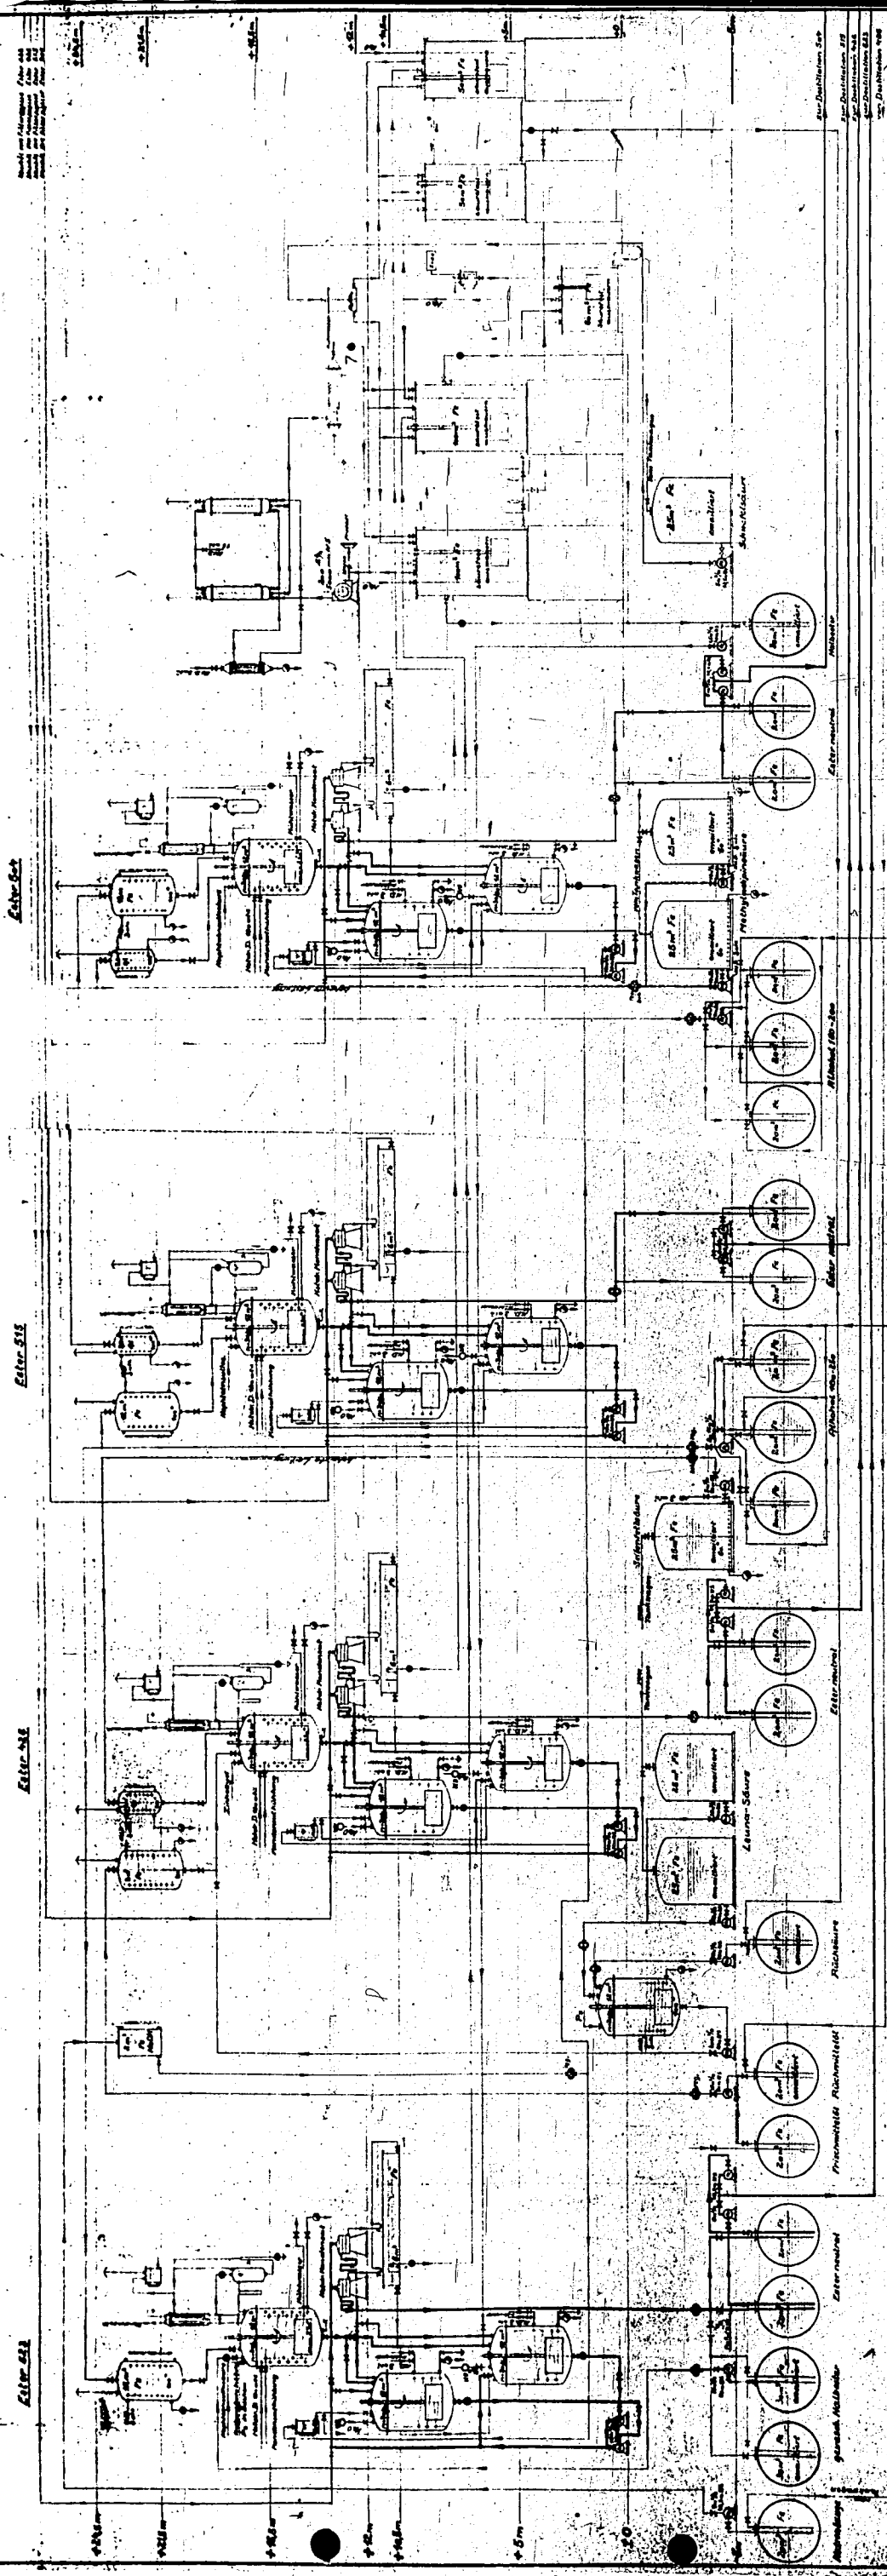

Reinigung

Nachreinigung

Wasseraufbereitung mit R-Rücklauf-Anlage

10261

M 5068a-1
 Datum: 6.11.42
 Anzahl: 8 Blätter
 Projekt: 10261


ATTACHMENT XIII

PART II

Mischung

Reifmischer

Destillation

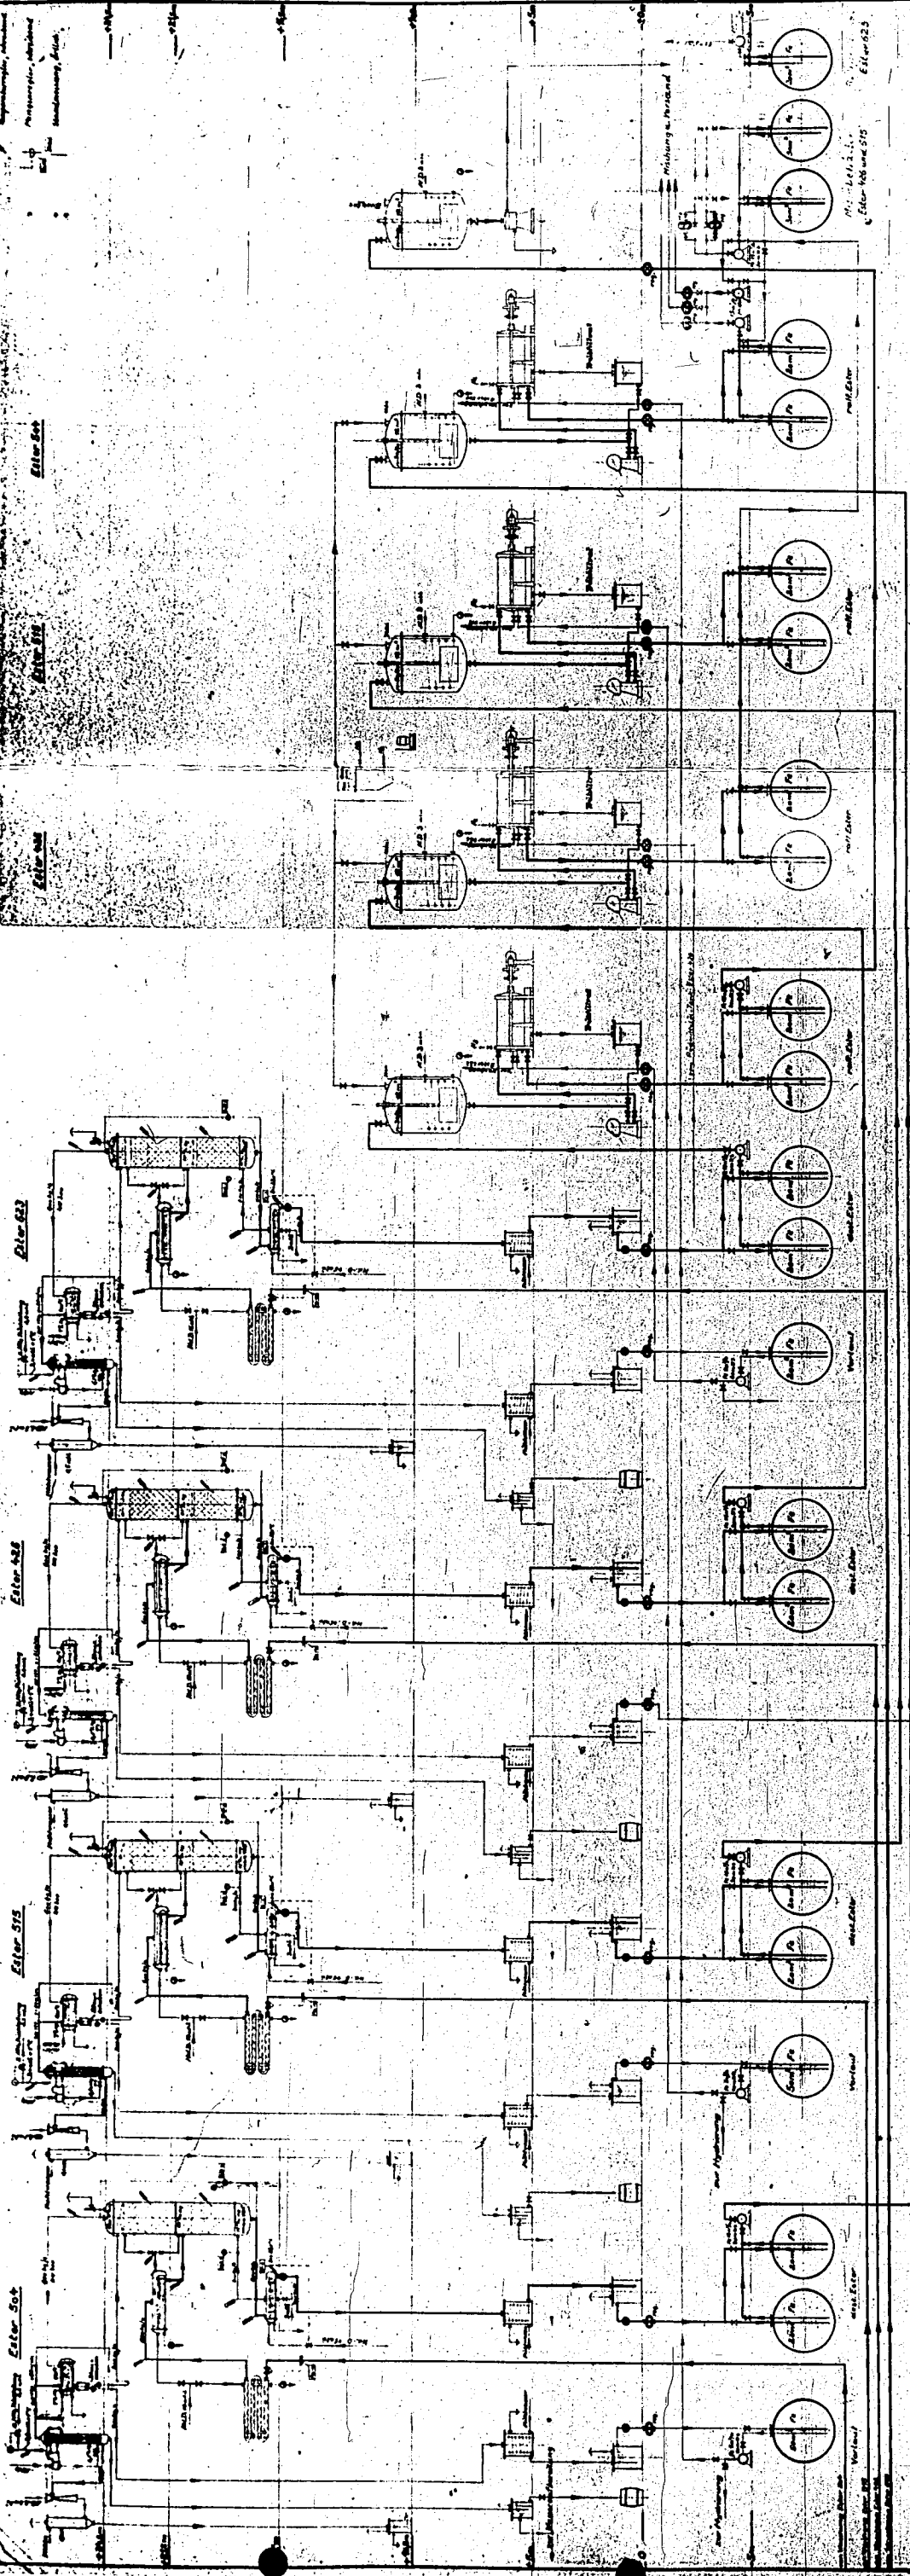

10280

M 5089a -1

Produktions-Nr. 57742
 Entwurfs-Nr. 57742
 Datum 1.12.42

III
 1-3-4-5-999-1000