



Alle Entlüftungen gehen ins Freie

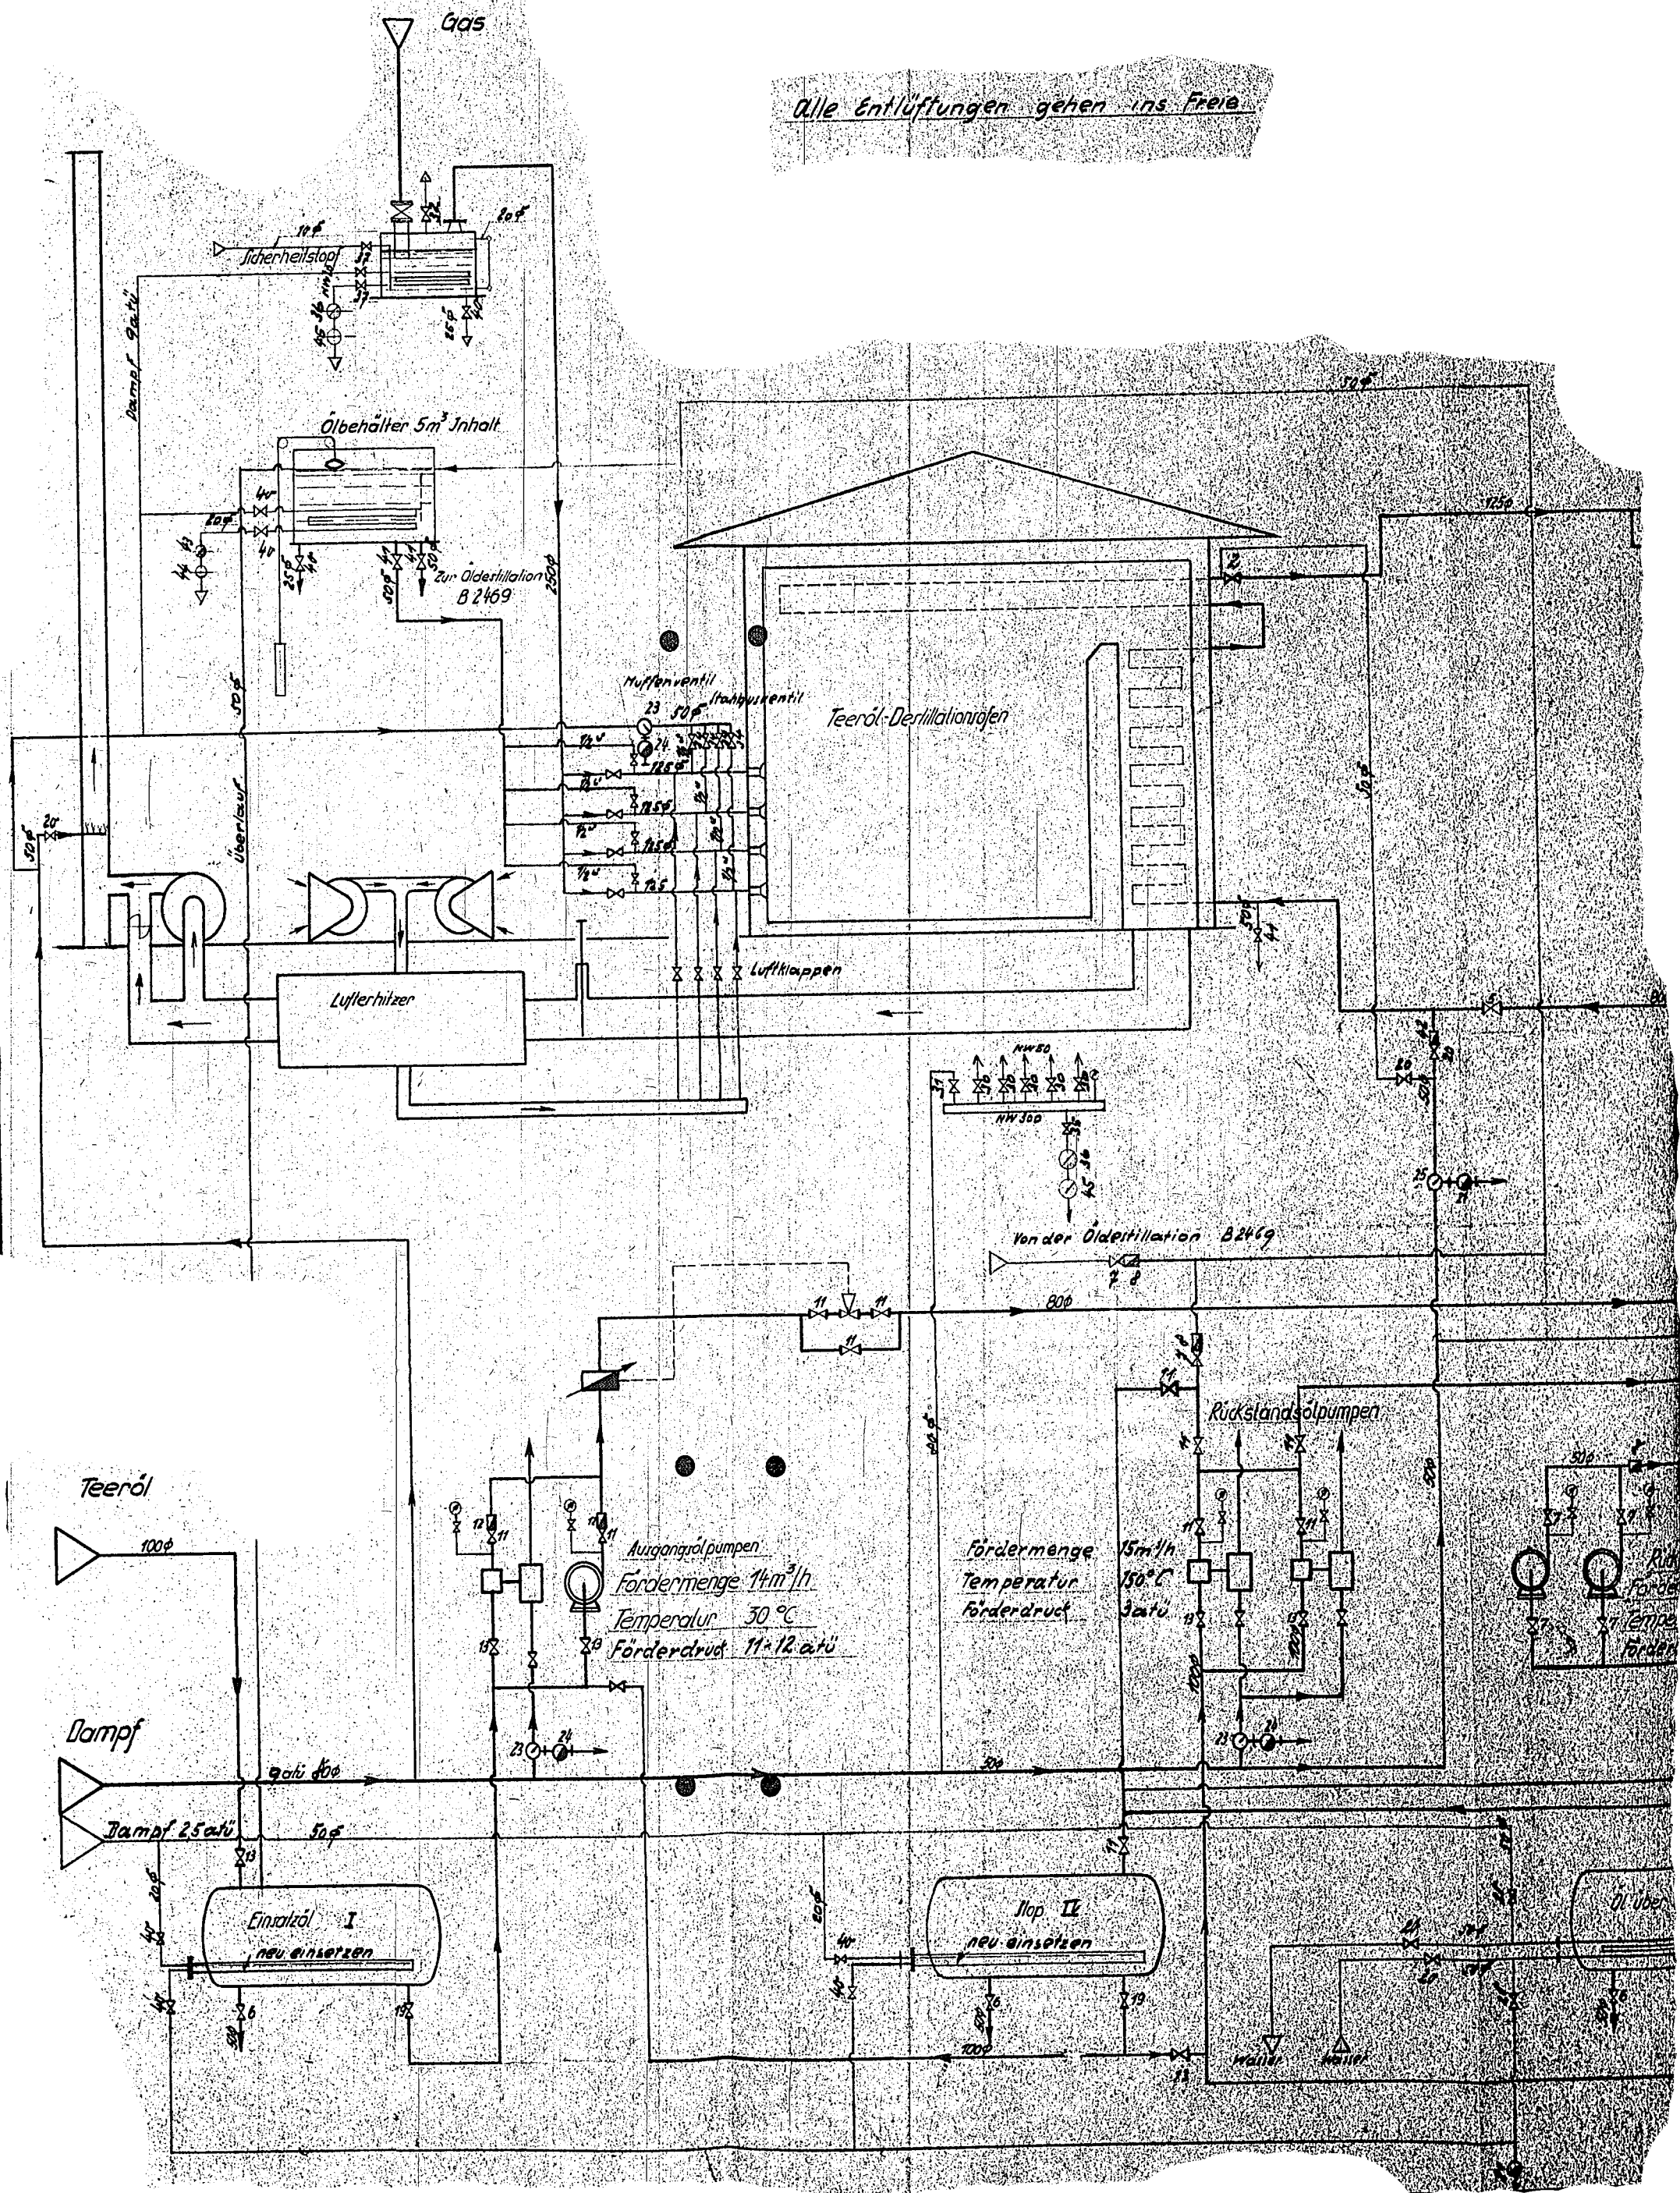

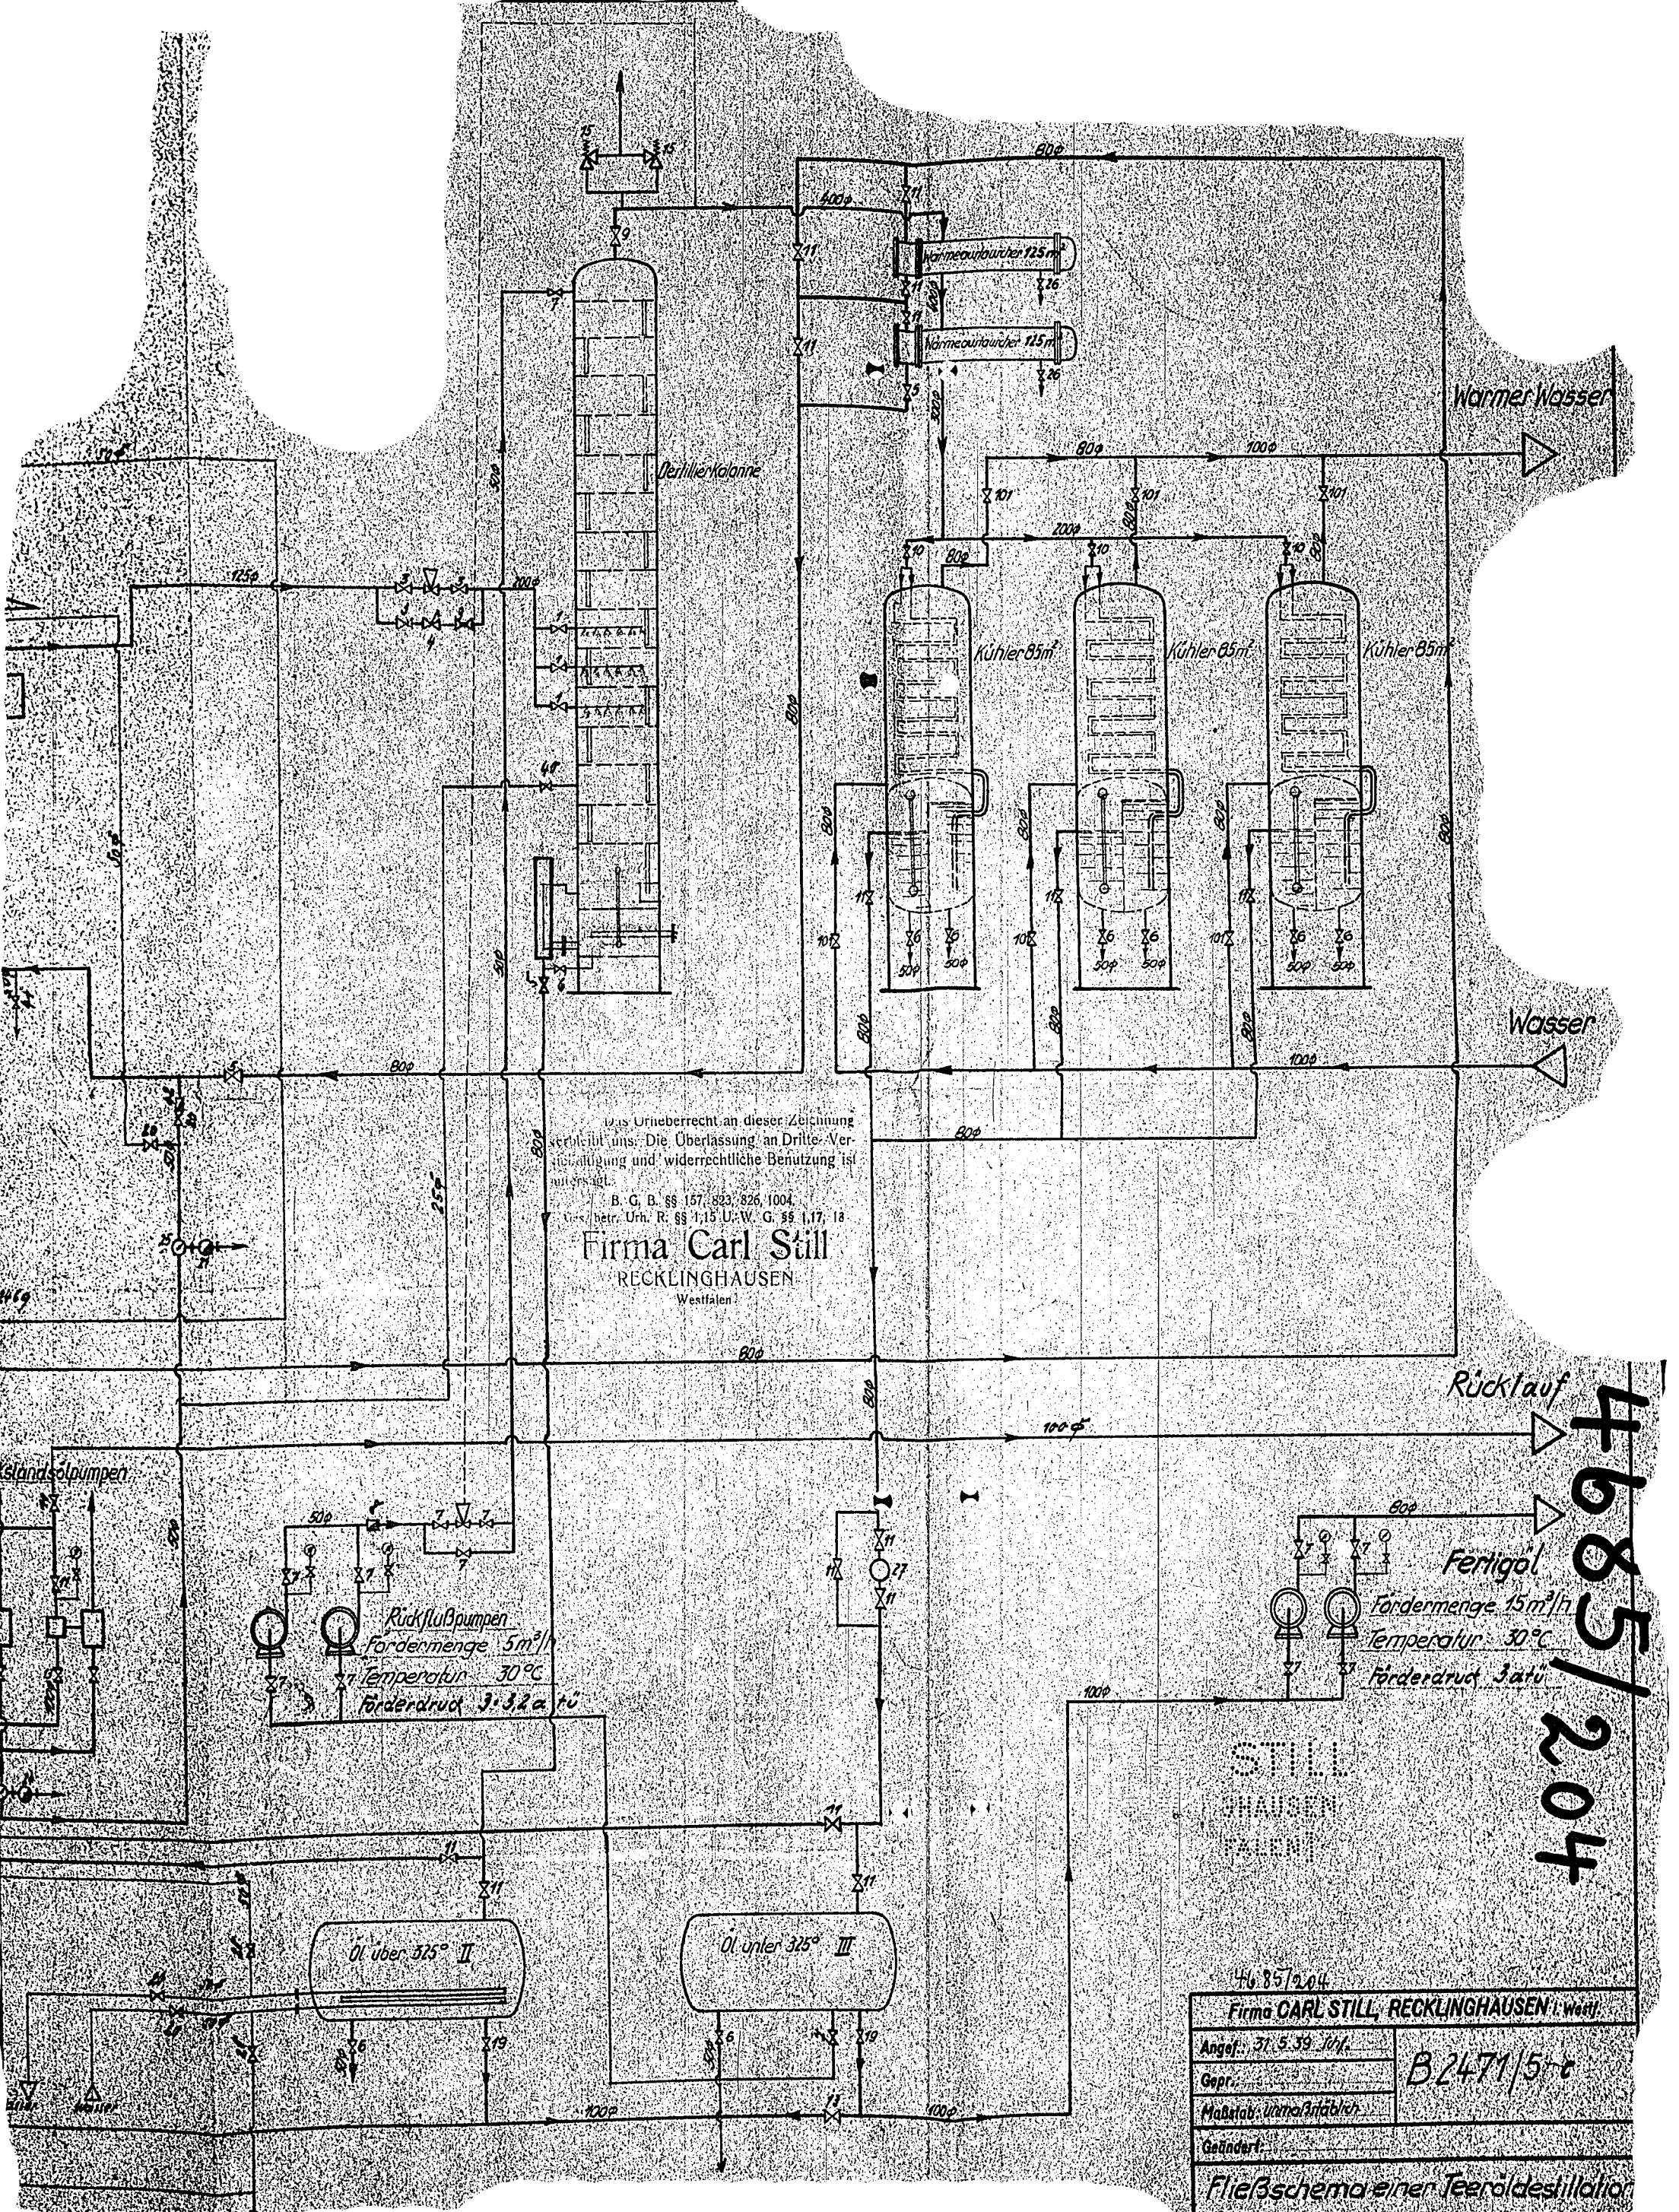

Das Urheberrecht an dieser Zeichnung  
 verbleibt uns. Die Überlassung an Dritte,  
 Vervielfältigung und widerrechtliche Benutzung ist  
 untersagt.  
 B. G. B. §§ 157, 823, 826, 1004  
 U.S.G. betr. Urh. R. §§ 1, 15 U. W. G. §§ 1, 17, 18  
**Firma Carl Still**  
 RECKLINGHAUSEN  
 Westfalen

**4685/204**

Rücklaufpumpen  
 Fördermenge 5m³/h  
 Temperatur 30°C  
 Förderdruck 3,32 a fu

Rücklauf  
 Fertigöl  
 Fördermenge 15m³/h  
 Temperatur 30°C  
 Förderdruck 3 atü

4685/204 Firma CARL STILL, RECKLINGHAUSEN i. Westf.	
Angef. 31. 5. 39 Jähr.	B2471/5-t
Gepr.	
Maßstab: unveränderl.	Geändert:
Fließschema einer Teeröldestillation	