


Das Urheberrecht an dieser Zeichnung verbleibt uns. Die Überlassung an Dritte, Vervielfältigung und widerrechtliche Benutzung ist untersagt.  
 B. G. B. §§ 157, 823, 826, 1004.  
 Ges. betr. Urh. R. §§ 1, 15 U. V. G. §§ 1, 17, 18.

**Firma Carl Still**  
 RECKLINGHAUSEN  
 Westfalen

B. 2469/6

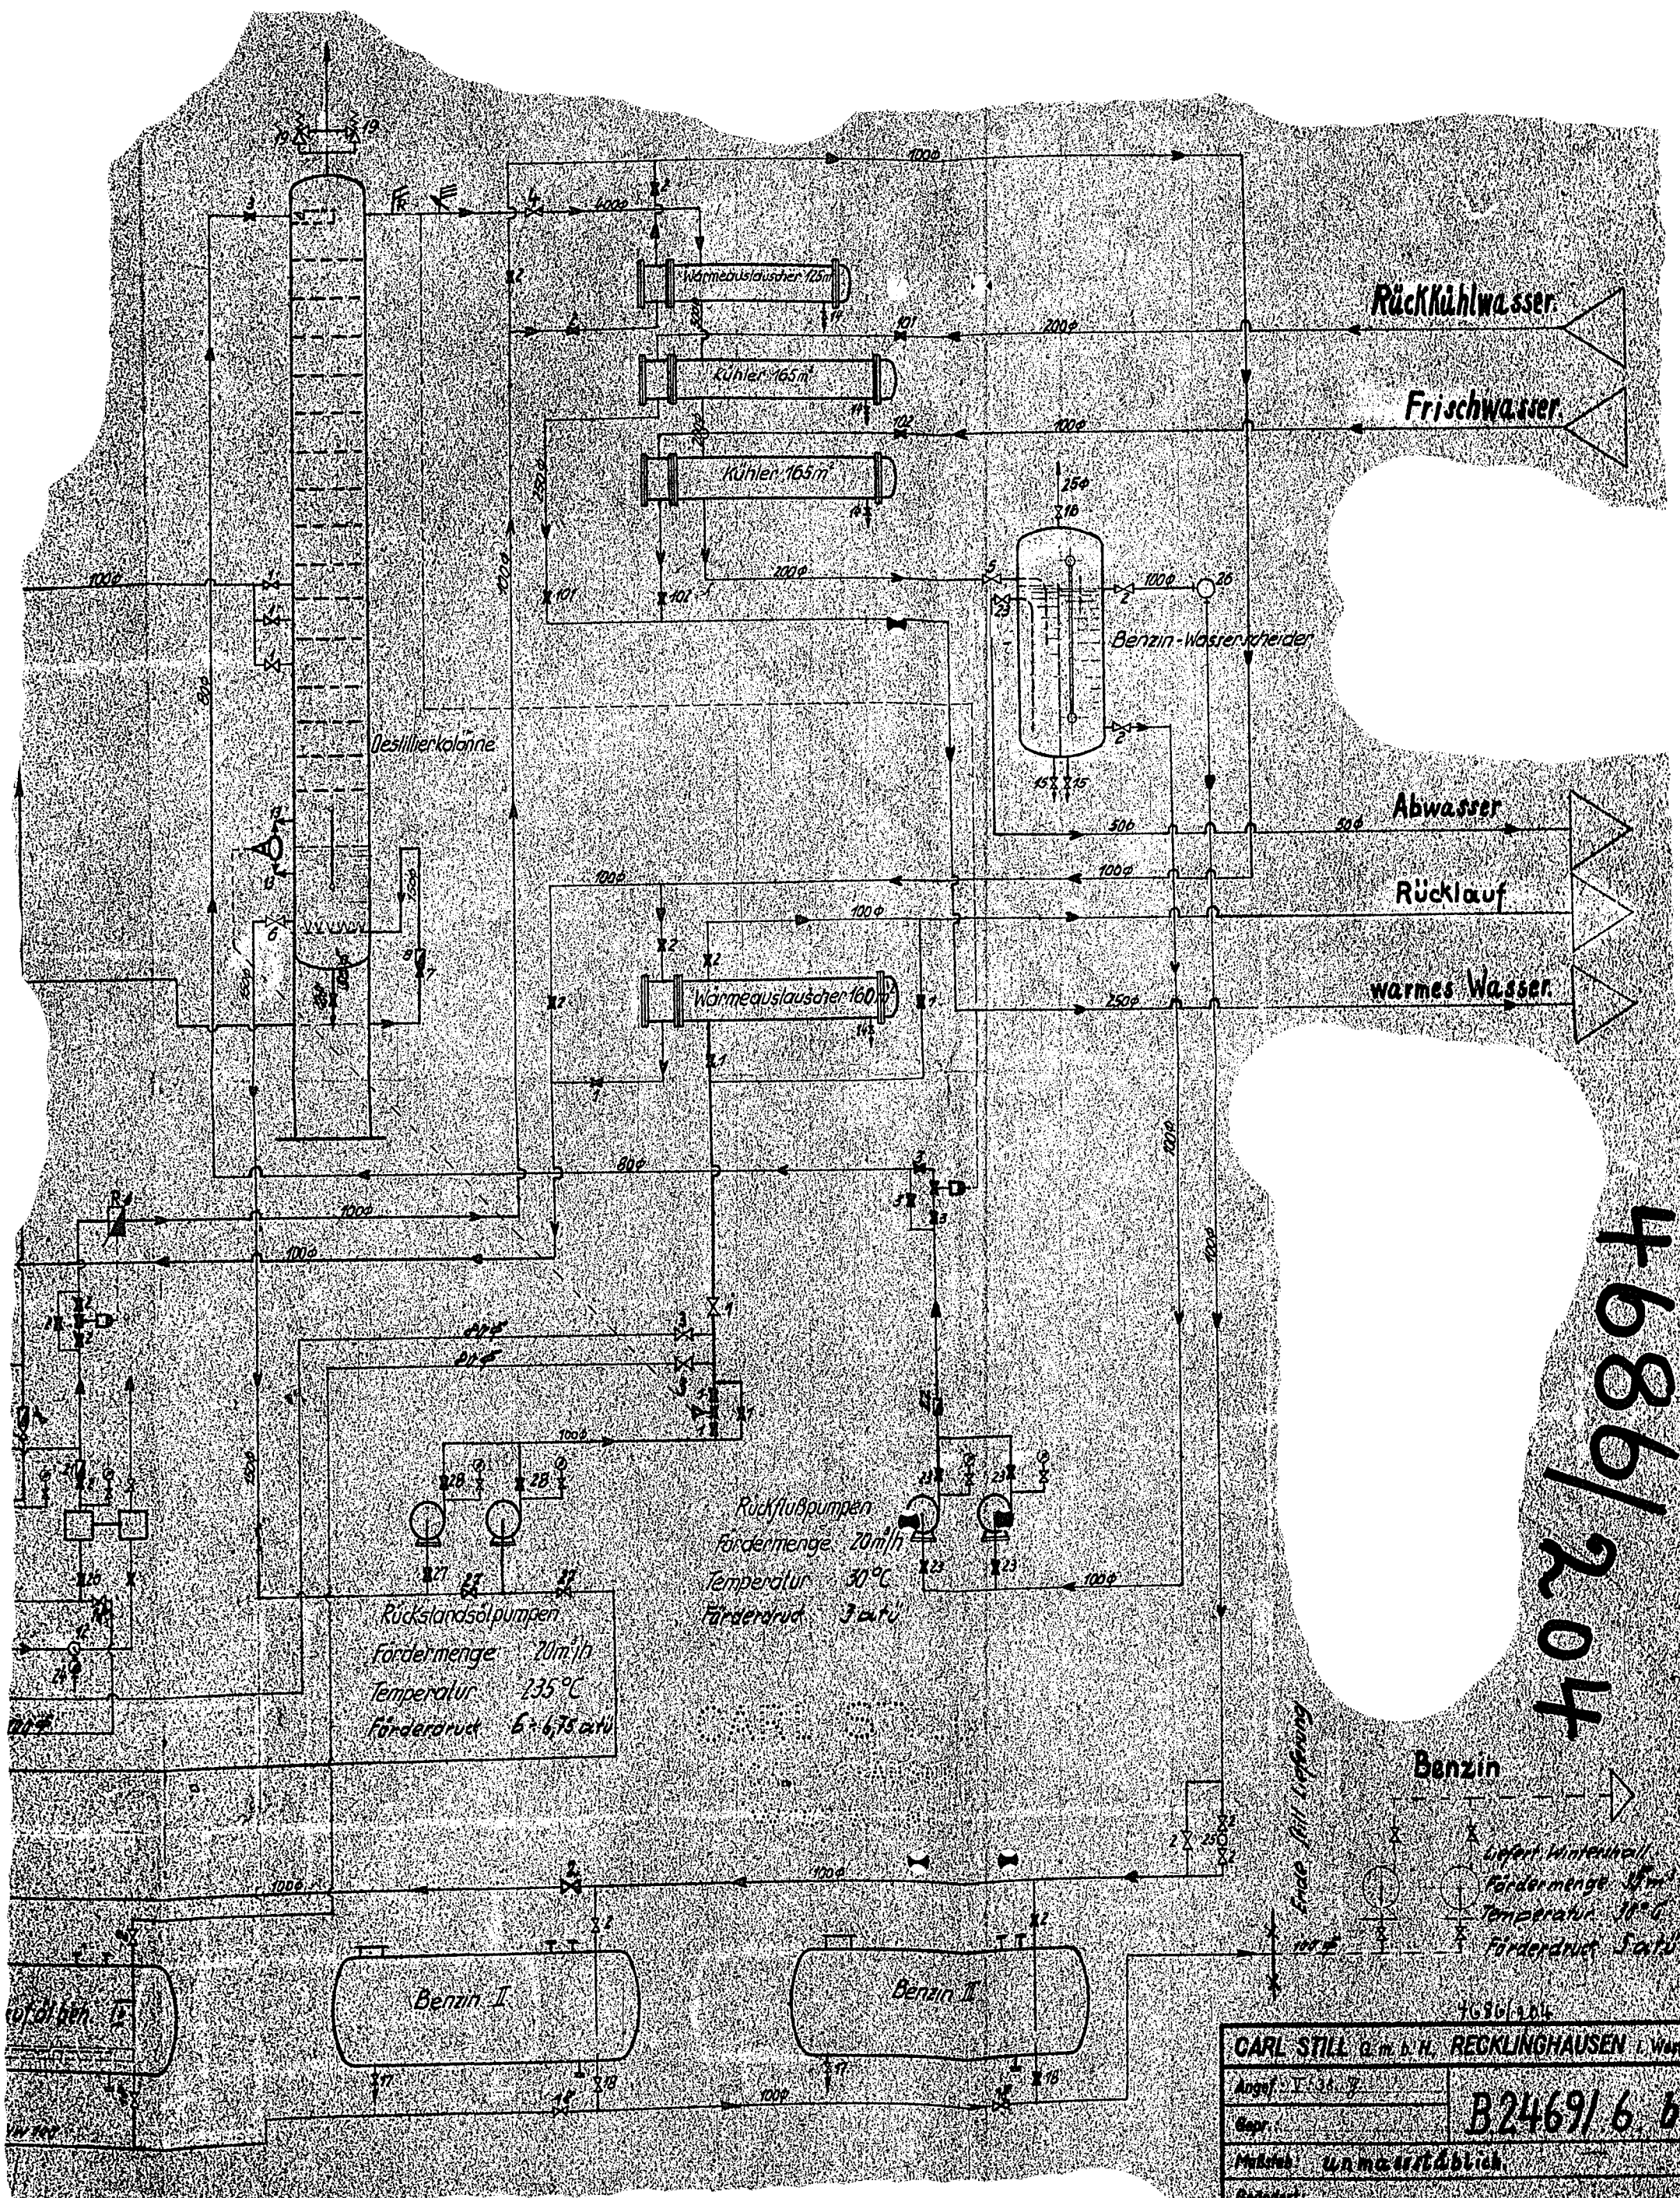

4686/204

Frage still Lieferung

**Benzin**

- ↳ liefert Winterzeit
- ↳ Fördermenge 10 m³/h
- ↳ Temperatur 10°C
- ↳ Förderdruck 3 atü

CARL STILL G. m. b. H. RECKLINGHAUSEN I. Westf.	
Angab. I. 36. 7.	B2469/6 b
Gepr.	
Maschine unmontierbar	
Geändert	
<b>Öldestillation, Schema</b>	