8000













Übergang von der Schrumpffläche z. Gewinde siehe Teilabschnitt „B"

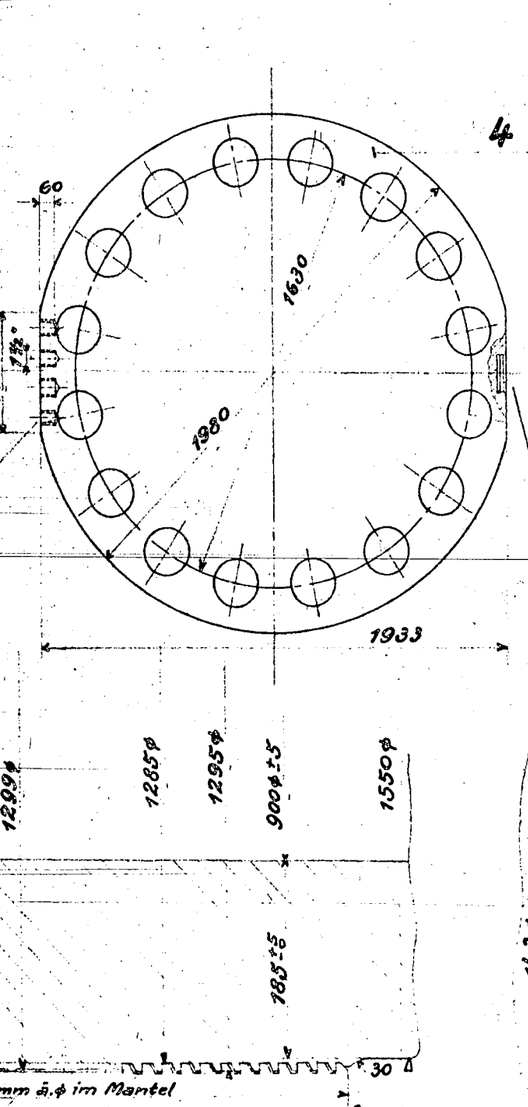

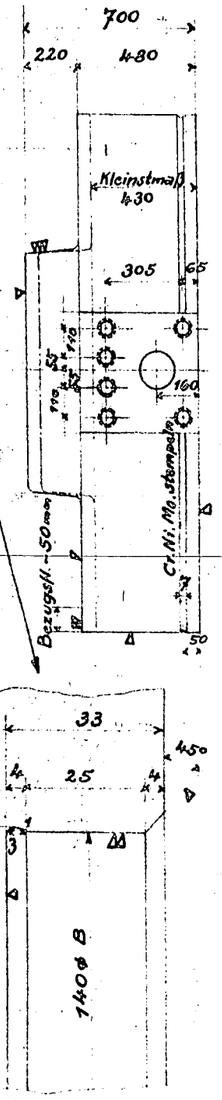
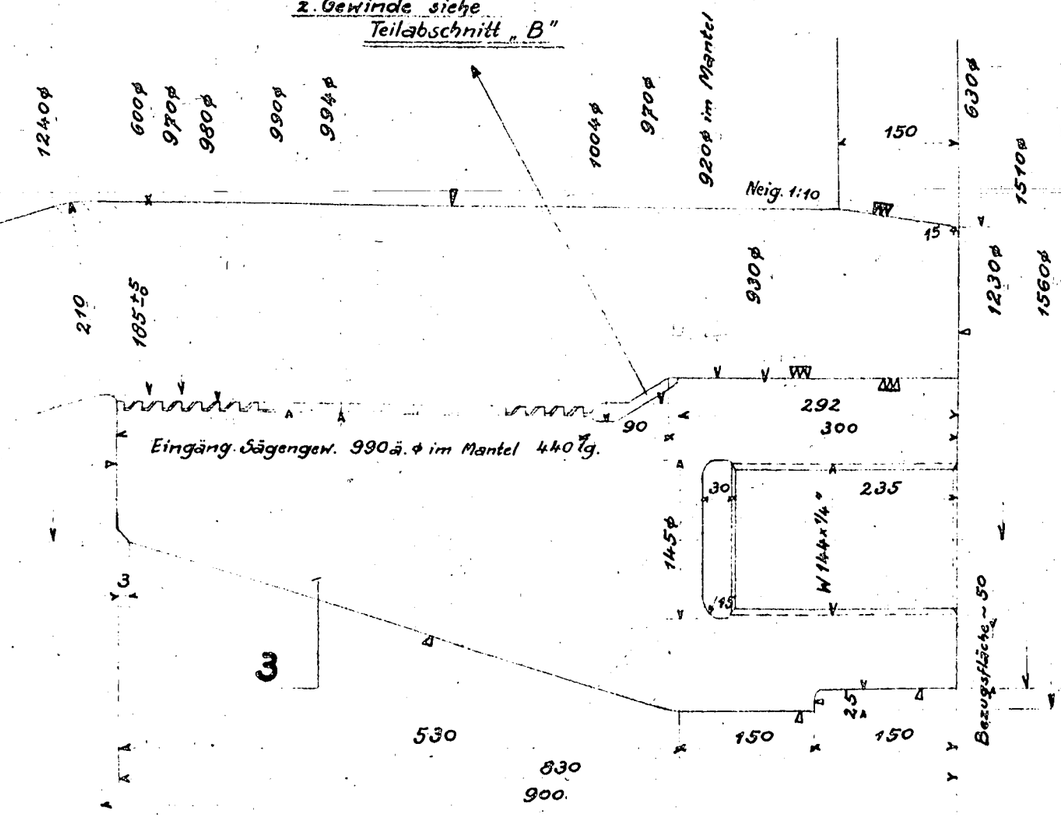


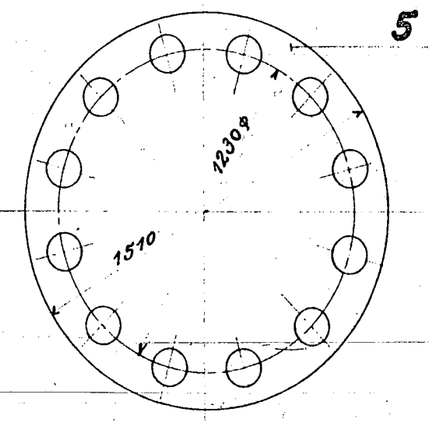


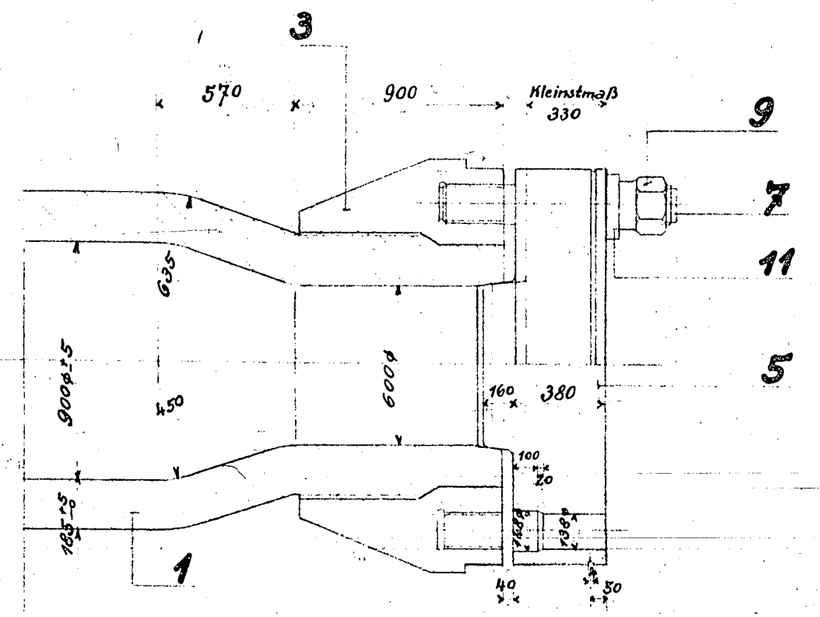Die Gewindeflansche sind beim Schrumpfen durch Aufhängen des Mantels in gezeichneter Art zum Anliegen zu bringen.

Alle Urheberrechte bleiben uns vorbehalten. Die Zeichnung ist nur für Ihren Gebrauch bestimmt. Sie ist geheim zu

| Zugehörige Zeichnungen | Zchg. Nr. |
|---|---|

8000

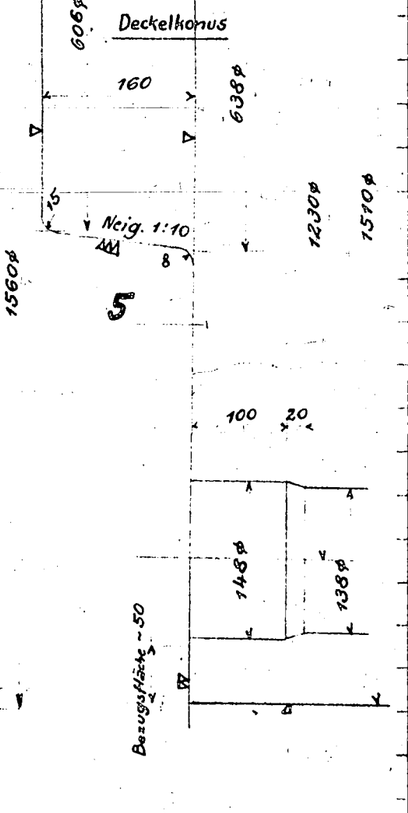


Übergang von der Schrumpffläche z. Gewinde siehe Teilabschnitt „A"










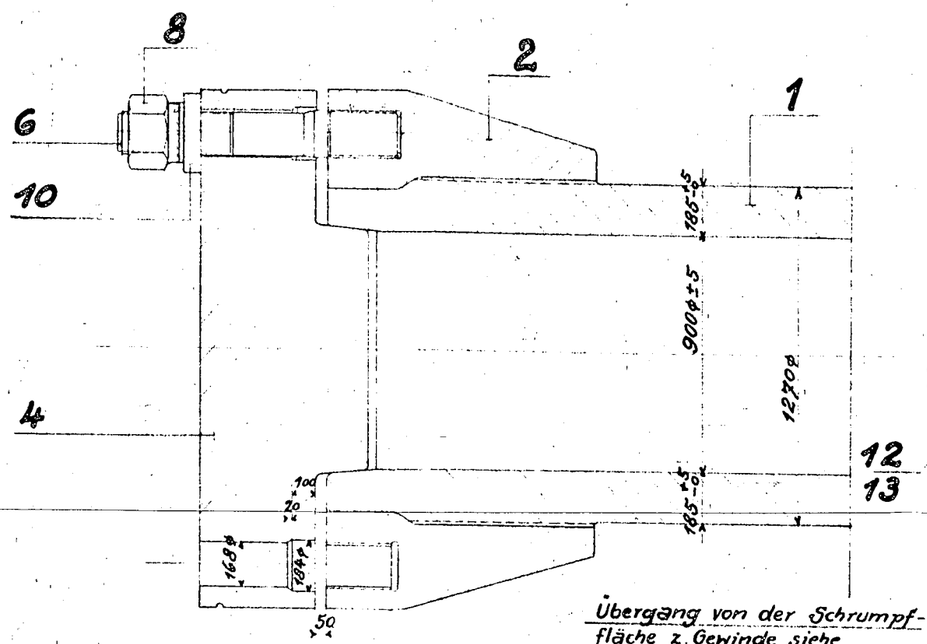





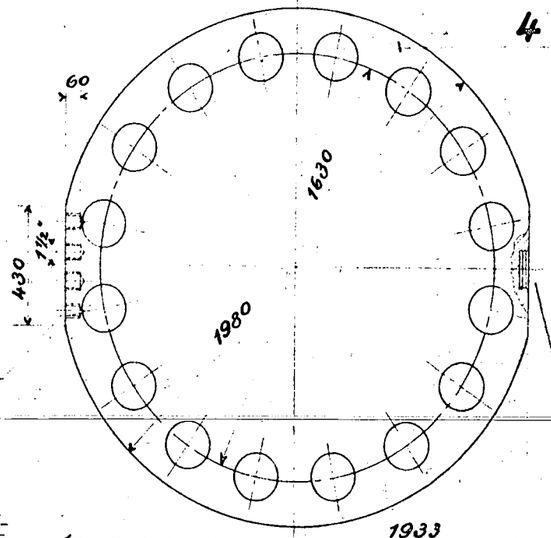

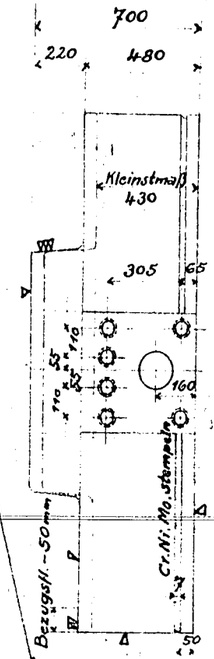
Die Gewindeflansche sind beim Schrumpfen durch Aufhängen des Mantels in gezeichneter Art zum Anliegen zu bringen.

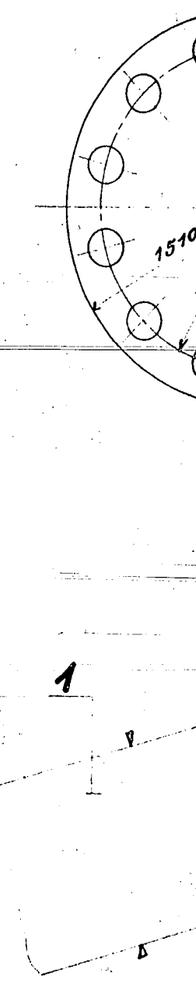Alle Urheberrechte bleiben uns vorbehalten. Die Zeichnung ist nur für Ihren Gebrauch bestimmt. Sie ist geheim zu

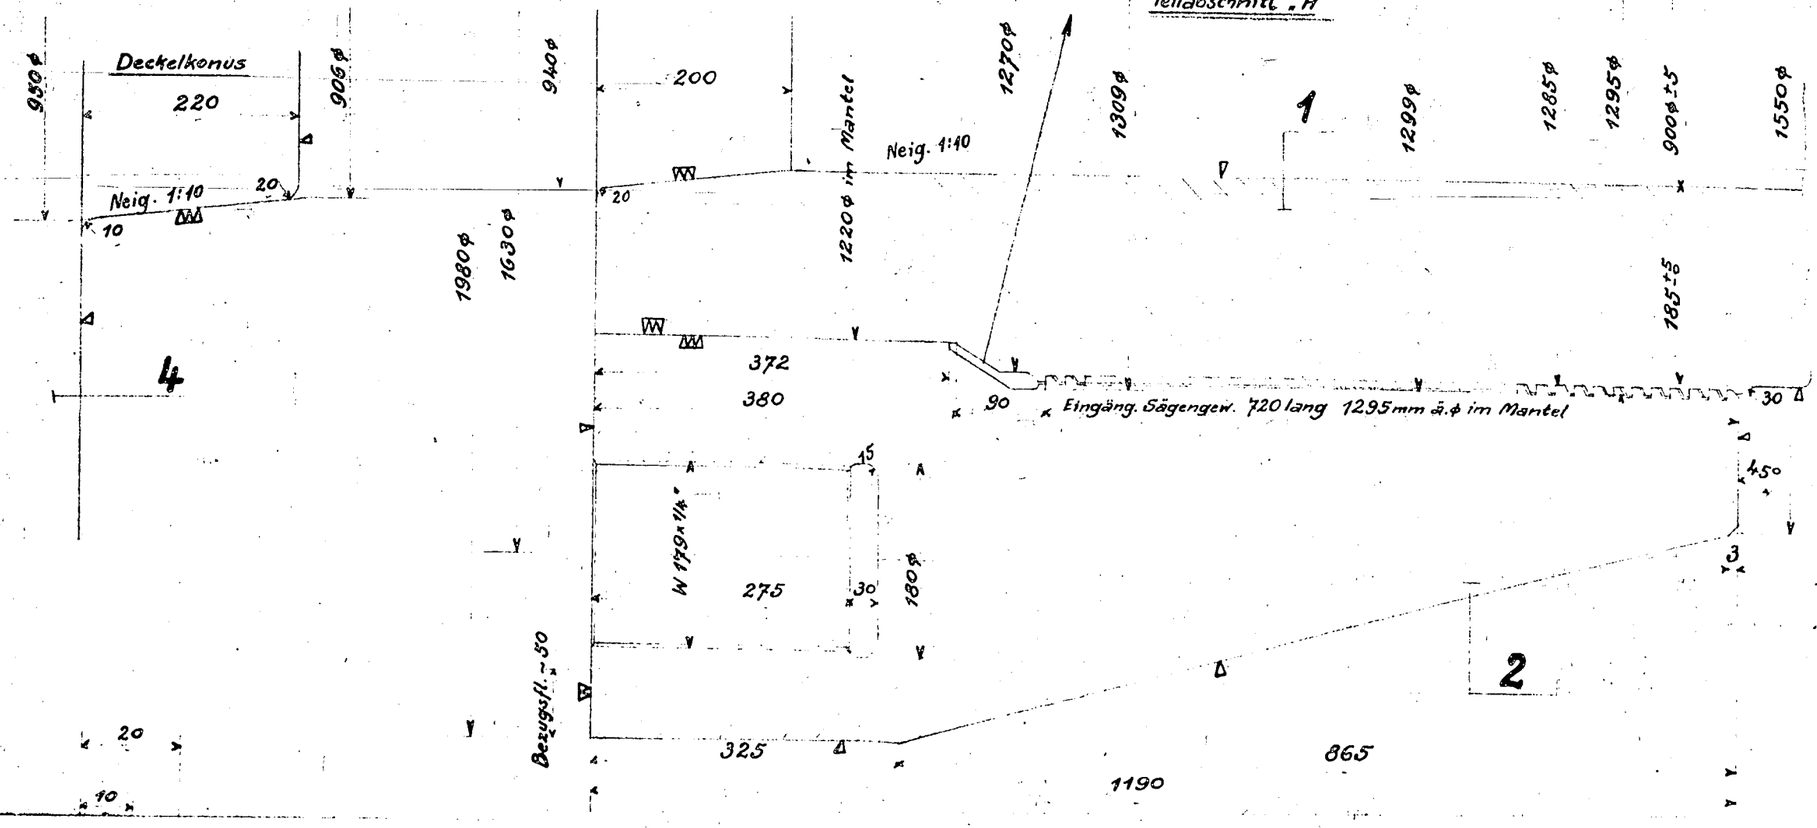halten und muß so verwahrt werden,
daß sie Unbefugten nicht zugänglich ist.

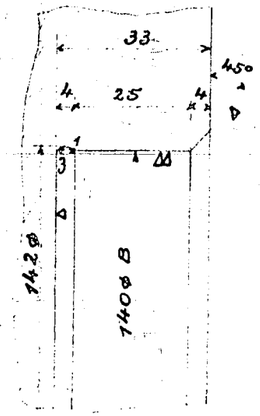3979 - 30/4.12-18













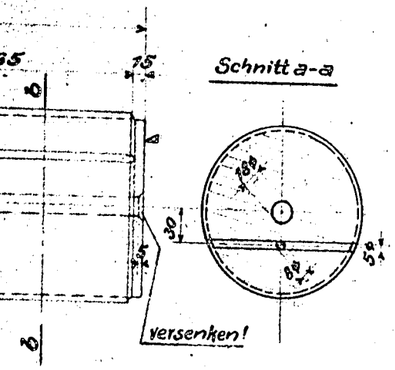


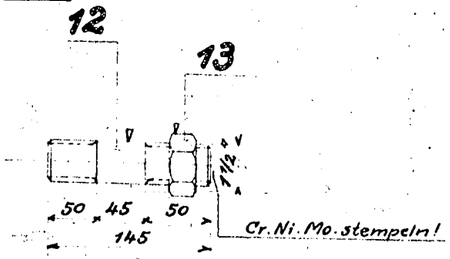


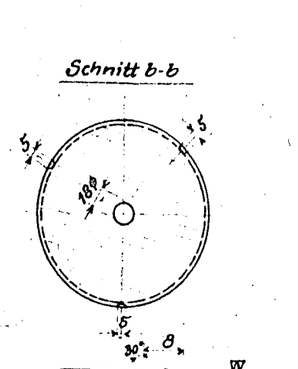


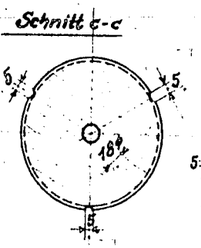

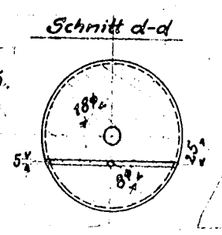
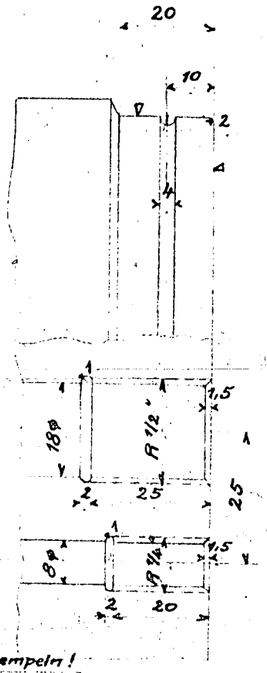


| Teil | Stck. | Benennung | Abmessungen | Werkstoff / Lage-Nr. | Mod. | Gew. | Bemerkung |
|---|---|---|---|---|---|---|---|
| 13 | 12 | Blanke Muttern 1½" | | Cr.Mo.Stahl mit mind. 60 Str. u. 80-90 F. | | | |
| 12 | 12 | Stiftschr. 1½" x 145 | | Cr.Ni.Mo. " " " 65 " 85 " 100 F. | | | |
| 11 | 12 | Unterlegscheiben | | Cr.Mo.Stahl mit " 65 " 85 " 100 F. | | | |
| 10 | 16 | Unterlegscheiben | | " " " " " " " | | | |
| 9 | 12 | Muttern W 134 x 1/4" | | Cr.Mo.Stahl mit mind. 60 Str. u. 80-90 F. | | | |
| 8 | 16 | Muttern W 164 x 1/4" | | " " " " " " " | | | |
| 7 | 12 | Stiftschr. W 134/144 x 1/4" | | Cr.Ni.Mo.Stahl mit mind. 65 Str. u. 85-100 F. | | | |
| 6 | 16 | Stiftschr W 164/179 x 1/4" | | " " " " " " " | | | |
| 5 | 1 | Deckel | | Cr.Ni.Mo. Stahl mit mind. [illegible] Str. u. 65-75 F | | | |
| 4 | 1 | Deckel | | " " " " " " " | | | |
| 3 | 1 | Schrumpfring | | " " " " " " " | | | |
| 2 | 1 | Schrumpfring | | " " " " " " " | | | |
| 1 | 1 | Mantel | | Cr.Ni.Mo. Stahl mit mind. 45 Str. 65-75 F | | | |

Friedrich Uhde
Ingenieurbüro Dortmund

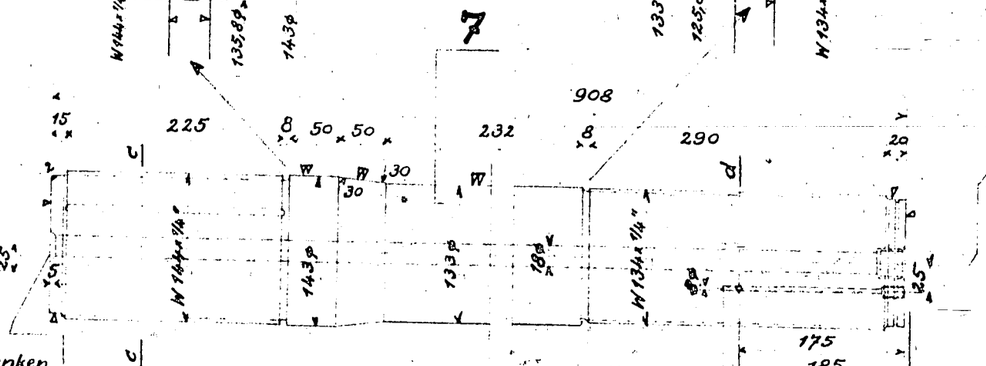**Heißabscheider**
**900 l.Ø, 8m Mantellänge**

**Lüt 12/100**

| Maßstab: | Betriebsdruck: | | | |
|---|---|---|---|---|
| 1:5 ; 1:20 | 700 atü | | | |
| | Probedruck: 910 atü | | | |
| Datum: 1.6.1938. | Konstr.: | Kontr.: | Normgeprüft: | Genehmigt: |

Ersatz für: ..... Ersetzt durch: .....

Technisches Büro
Hyd. Me 870
2. Juni 1938

Das Urheberrecht an dieser Zeichnung verbleibt uns. Sie ist dem Empfänger nur zum persönlichen Gebrauch anvertraut. Ohne unsere Genehmigung darf sie nicht kopiert oder vervielfältigt, auch nicht dritten Personen, insbesondere Wettbewerbern, mitgeteilt oder zugänglich gemacht werden. Widerrechtliche Benutzung durch den Empfänger oder Dritte hat zivil- und strafrechtliche Folgen. Die Zeichnung ist uns im Falle der Nichtbestellung sofort zurückzugeben.

DIN A

halten und man so verfahren werden,
daß sie Unbefugten nicht zugänglich ist.

Schnitt a-a

Schnitt b-b

Schnitt c-c

Schnitt d-d

versenken!

versenken

Cr.Ni.Mo. stempeln

Cr.Mo. stempeln!

Teilabschnitt „A"

Teilabschnitt „B"