Zugehörige Zeichnungen	Zchg. Nr.
Stammeinlass des Kühlwasserkreislaufes	M 888 g – 1
Anlage – Schlussen " " "	M 888 g – 1
Lüftventil " " "	M 888 g – 2
Plattenkühler – 120 m² " " "	M 888 – 3
Umgluft – Einführungskanal	M 888 – 1
Aufhängevorrichtung für Schienen	M 888 – 1
Mess- und Befestigungsblech	M 05 – 4
Einzelteile zum Kühlregister	M 020 – 2
Luft – Eintrittspfeifen	M 888 – 3
Luft – Austrittspfeifen	M 888 – 3
Halter für Standrohrmessing	M 051 – 1
Schauglas mit Beleuchtung	M 05 – 5
Vorfilter- und Sammelrohre für Kühlregister	M 03 – 4
Rohr für Thermometerrohr	
Stutzen für Probeentnahme	M 05 – 4

Führungsschiene für Eintritt-pfeifen im Maschinenraum, Zeichnung M 05-2 M 03-2

Festlich bzw. für Entwässerung Zeichnung M 05-2; Pos. 19.25

Plattenkühler zum Kühlregister Zeichnung M 05-2

Schnitt E-E

Schnitt D-D

Schnitt A-A

Schnitt B-B

Draufsicht

Thermometerrohr Zeichnung M 05-2

Mess- und Befestigungsblech für Luft-Eintrittspfeifen Zeichnung M 05-4

Schauglas nach Zeichnung M 05-4

Trägerprofil zum Aufhängen des Kühlregisters und Luftkanal Zeichnung M 05-2 Pos. 10

Eintritt-Pfeifen

Umgluft-Einführungskanal Zeichnung M 05-2

Rohre für Thermometer

Stutzen für Probeentnahme Zeichnung M 05-4

Regulier-Ventil am Kühlwasserkühler Zeichnung M 05-4

Schauglas mit Beleuchtung

Vorfilter- und Sammelrohre für Kühlregister Zeichnung M 05-4

Luft-Austritt-Pfeifen Zeichnung M 05-2, M 05-4

Rohr für Probeentnahme

Schauglas mit Beleuchtung

Rohr für Thermometer

Anschluß für Luft

M 050 – J

H. J. Baumann, Mannheim

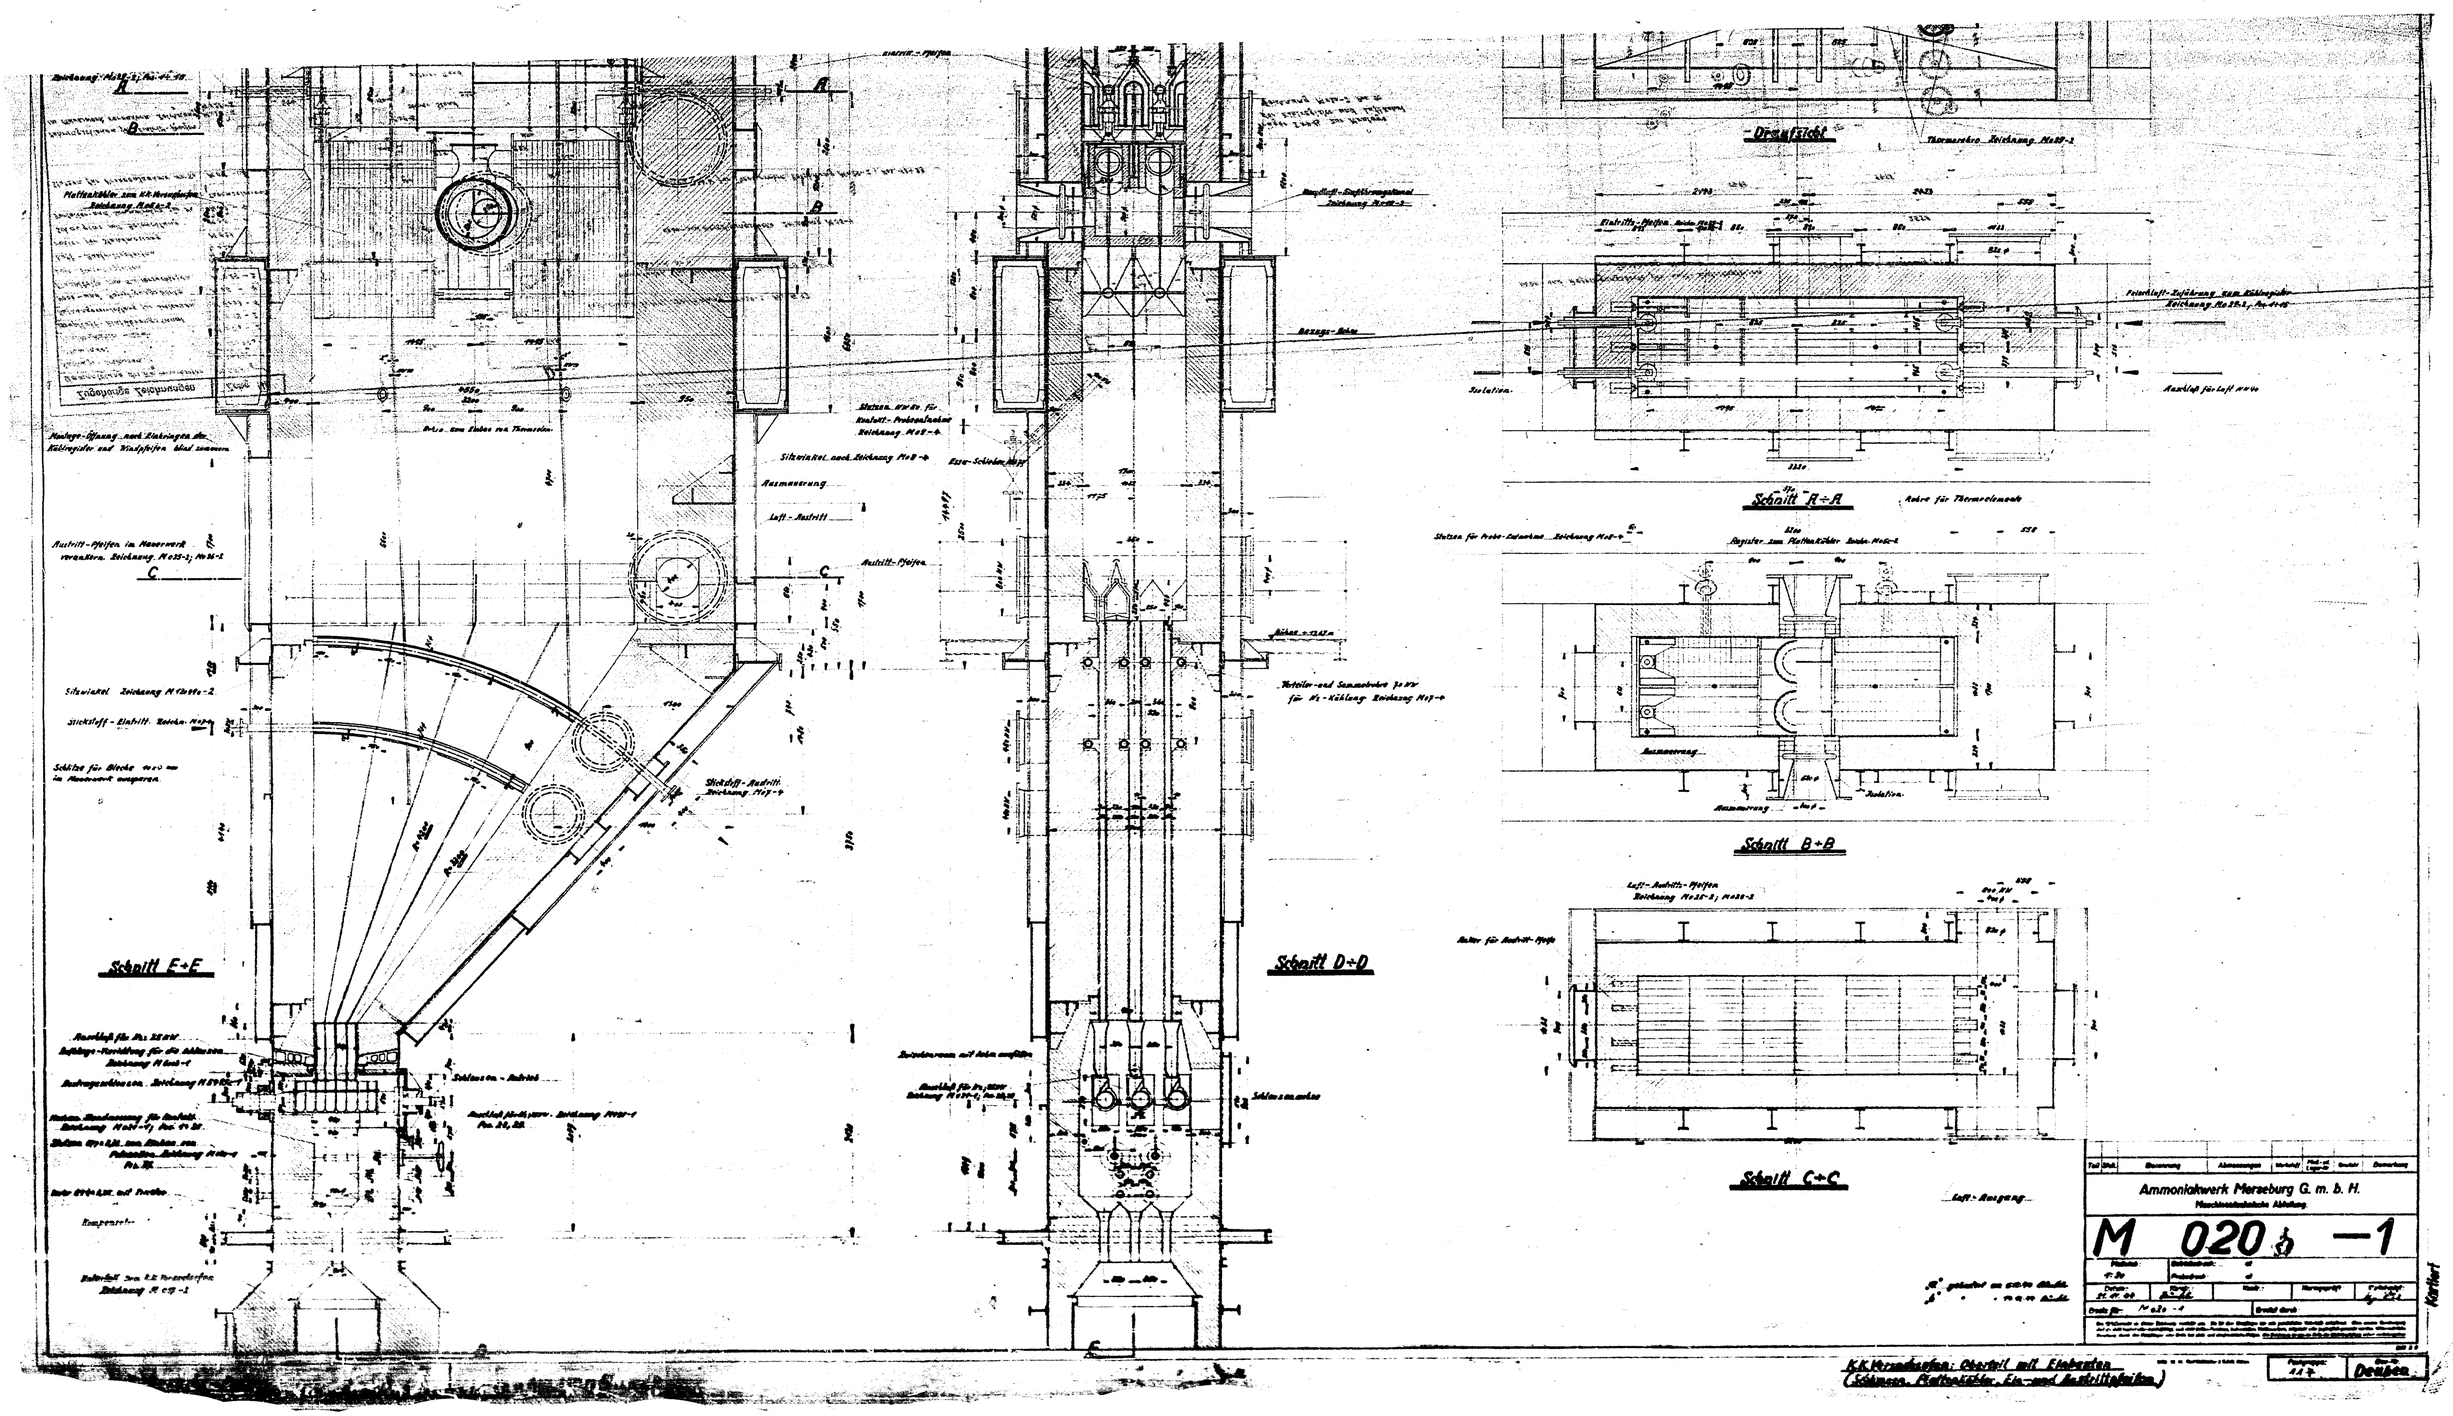
Schnitt E÷E
Schnitt D÷D
Draufsicht
Schnitt A÷A
Schnitt B÷B
Schnitt C÷C
Ammoniakwerk Merseburg G. m. b. H.
M 020 -1
Deuben